


2. 12. 18


Frölich'scher Eisenbahn A-G.

Schwächstes Schienenprofil auf den Strecken der Frölich'scher Eisenbahn

Schiene No: 120.

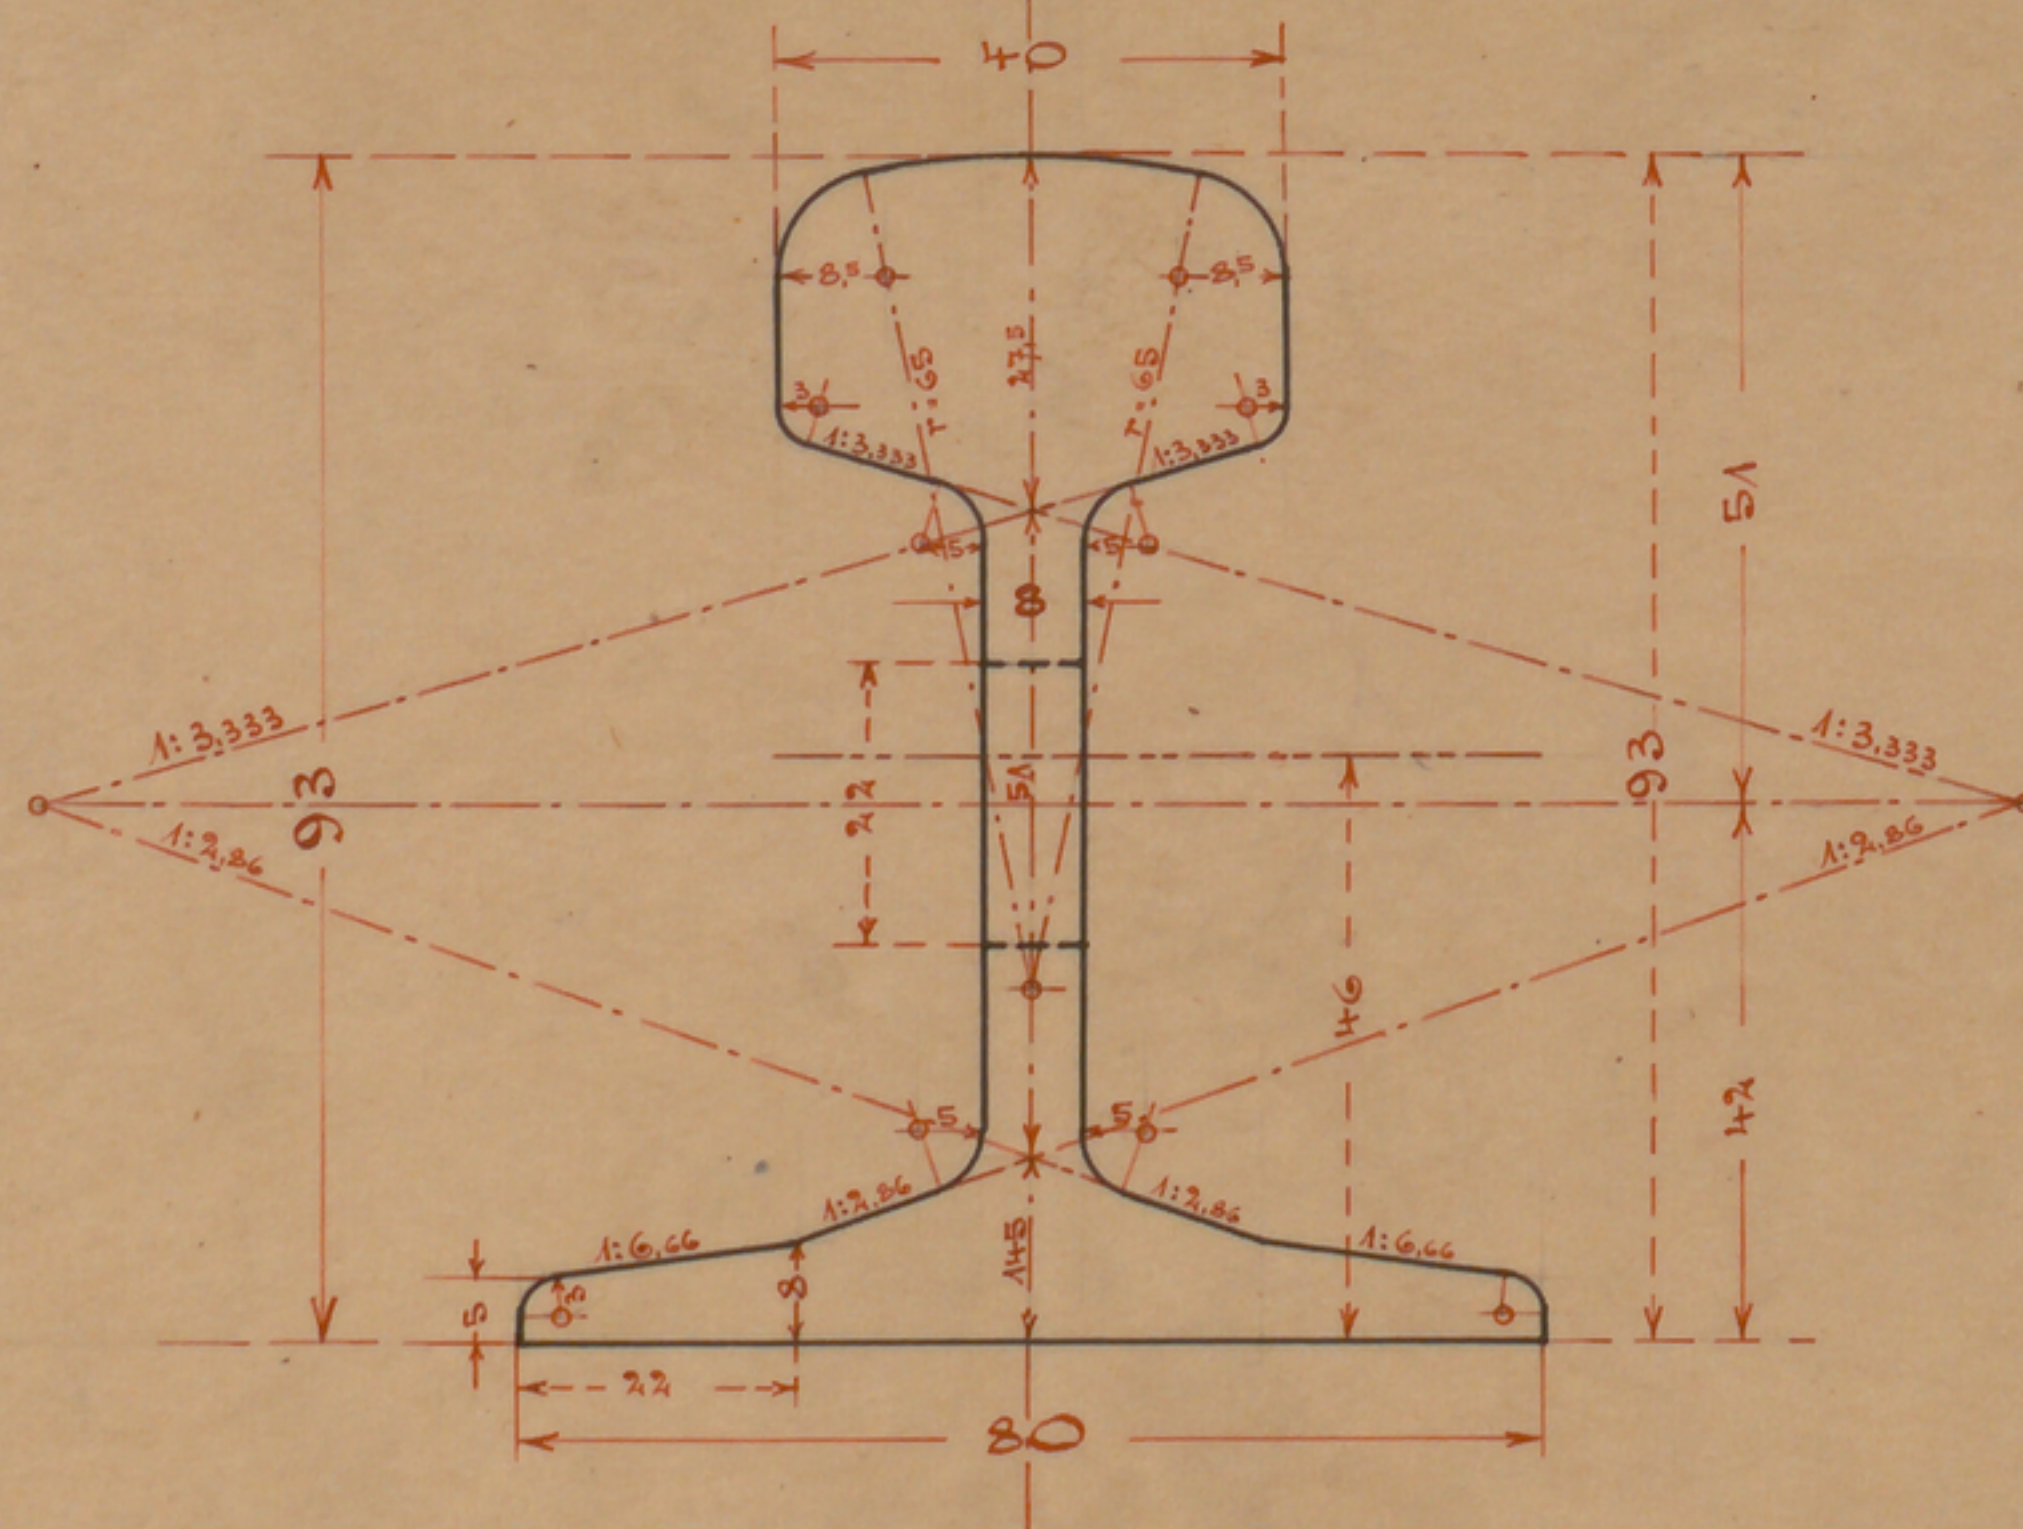

stärkste Abminderung des
Profils.

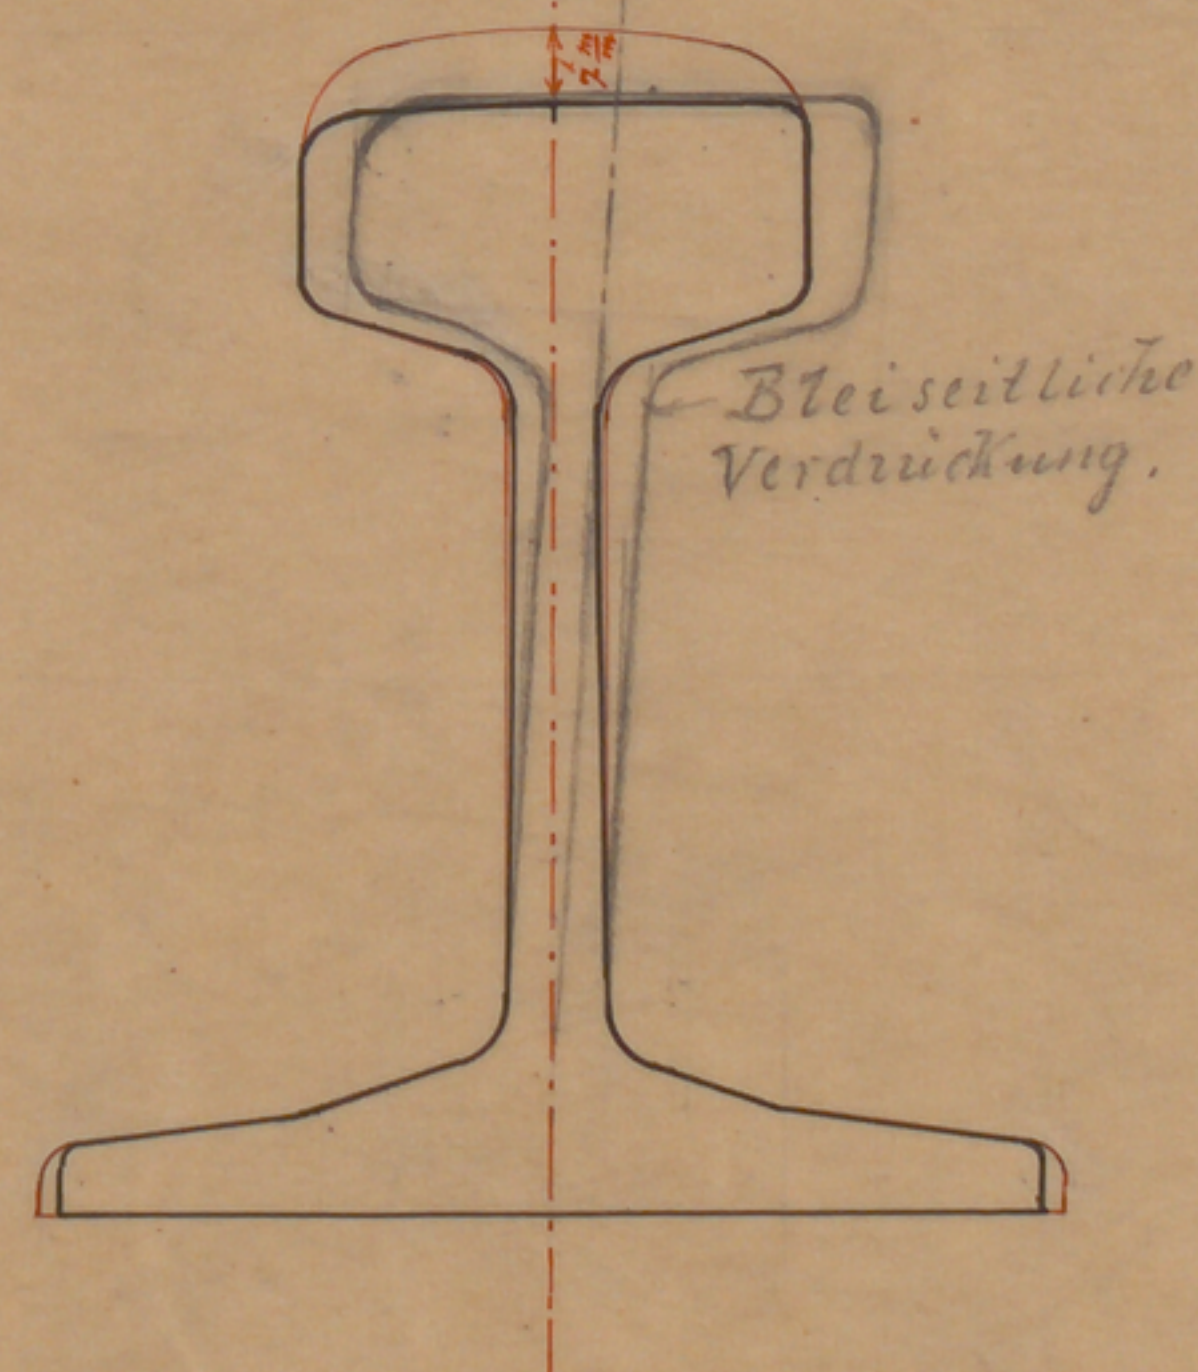

Natürliche Größe. Die richtige Abzeichnung
des für unsere Bahnanlage genehmig-
ten schwächsten Schienenprofils
bescheinigt. Die Direction

83-1AM8

2112151