

RHEIN-SIEG EISENBAHN A.G. BEUEL/RHEIN

UMBAU DES ALTEN LAGERGEBÄUDES IN HENNEF. (VORENTWURF).


M. 1:200




ANSICHT ZUR BRÖLSTRASSE.




GIEBEL ZUR BRÖLSTR.

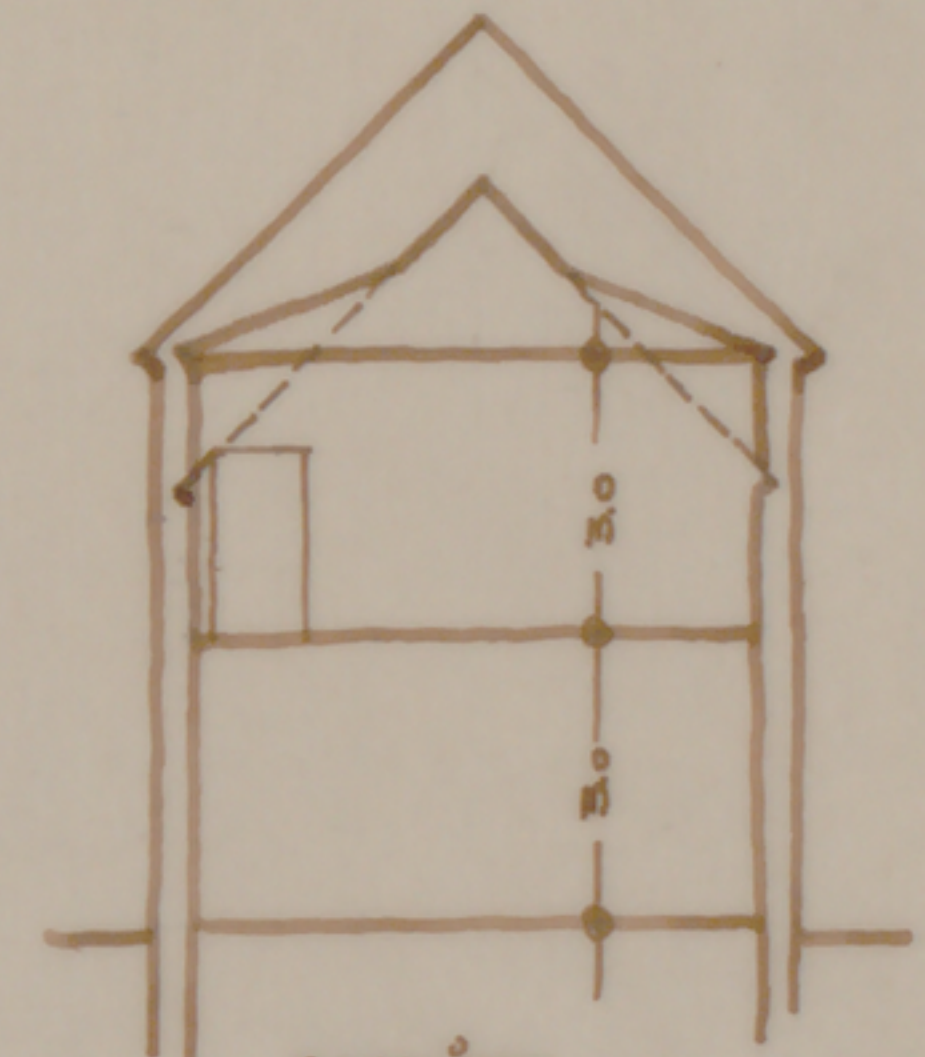

SNITT.

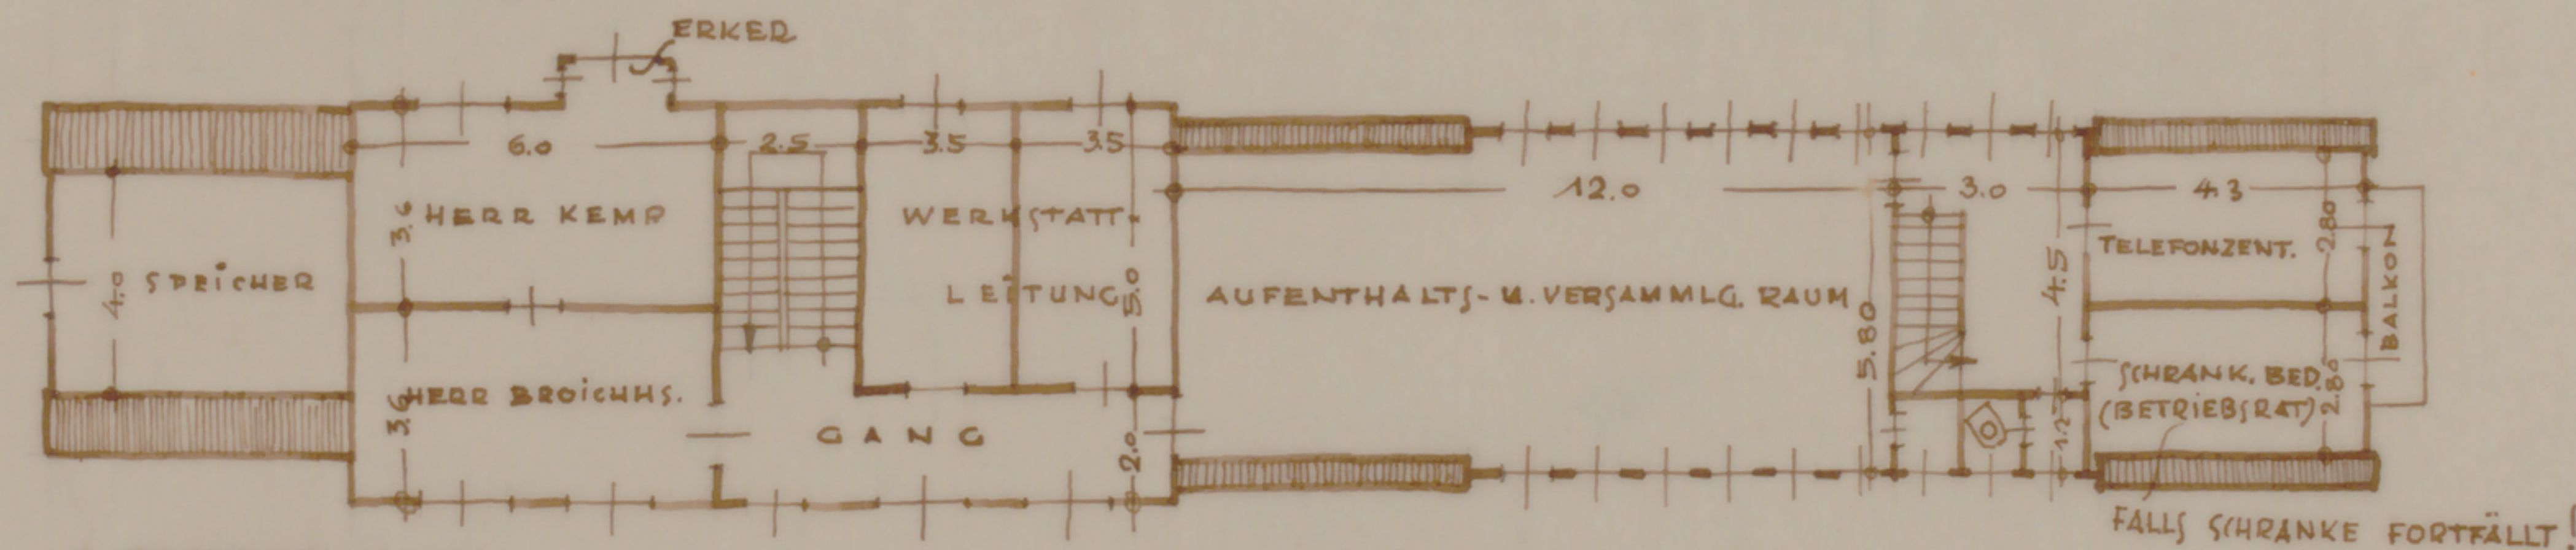

1. OBERGESCHOSS.

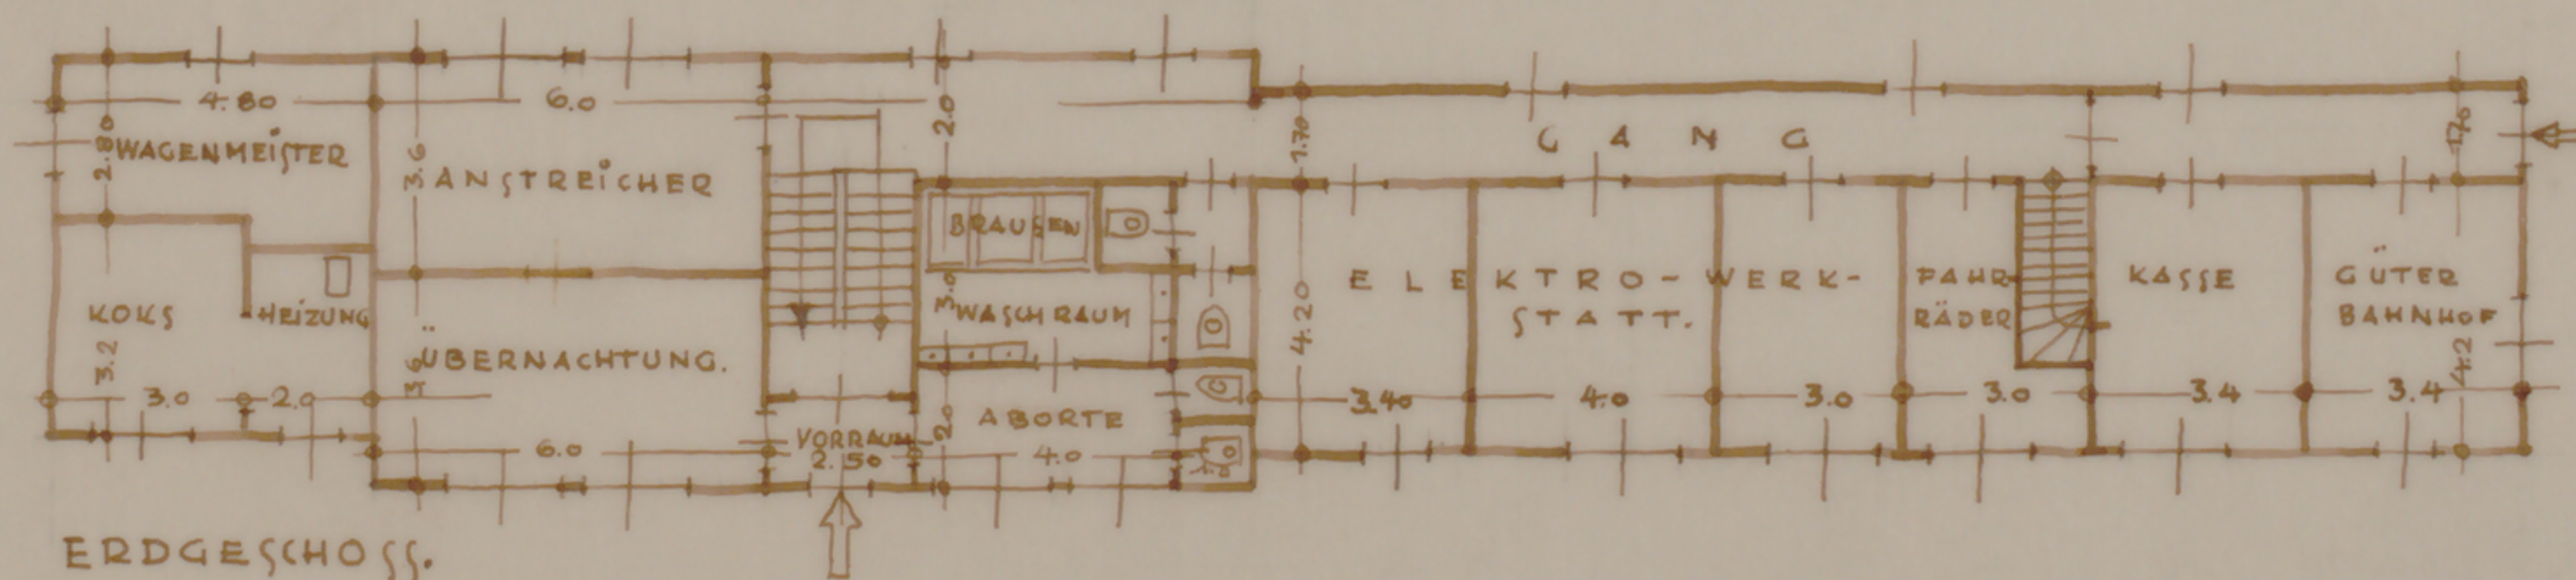

ERDGESCHOSS.

BEUEL/RH., DEN 4. JANUAR 1949

804124112

Gabriel 4.49