

EHRENHAIN


BEPLANZUNGSPLAN

MASSTAB 1:100

I. BAUABSCHNITT

BELEGUNGSPLAN 1. ETAPPE

VORGESEHENE
PFLANZEN

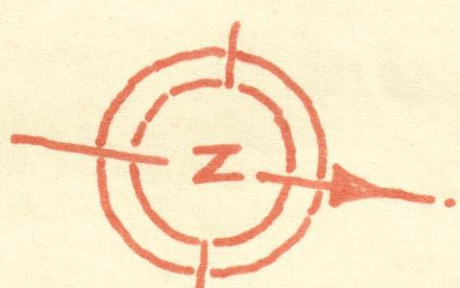

PSEUDOTSUGA

CARPINUS
BETULUS

RHODODENDRON

TAXUS
BACCATA

THUJA -
HECKE

RASEN

RIESES
ALPINUM

MAHONIA
LAQUIFOLIUM

BUXUS
ARBORESCENS

COTONEASTER
LUCIDA

PINUS MUGO

COTONEASTER
DAMMERI
"SKOGHOLM"

PYRACANTHA
COCINEA



SEDUM
SPURIUM

ERICA
CARNEA

JUNIPERUS
HORIZONTALIS

JUNIPERUS
COMMUNIS
HIBERNICA

VOR UND
UNTER-
PFLANZUNG

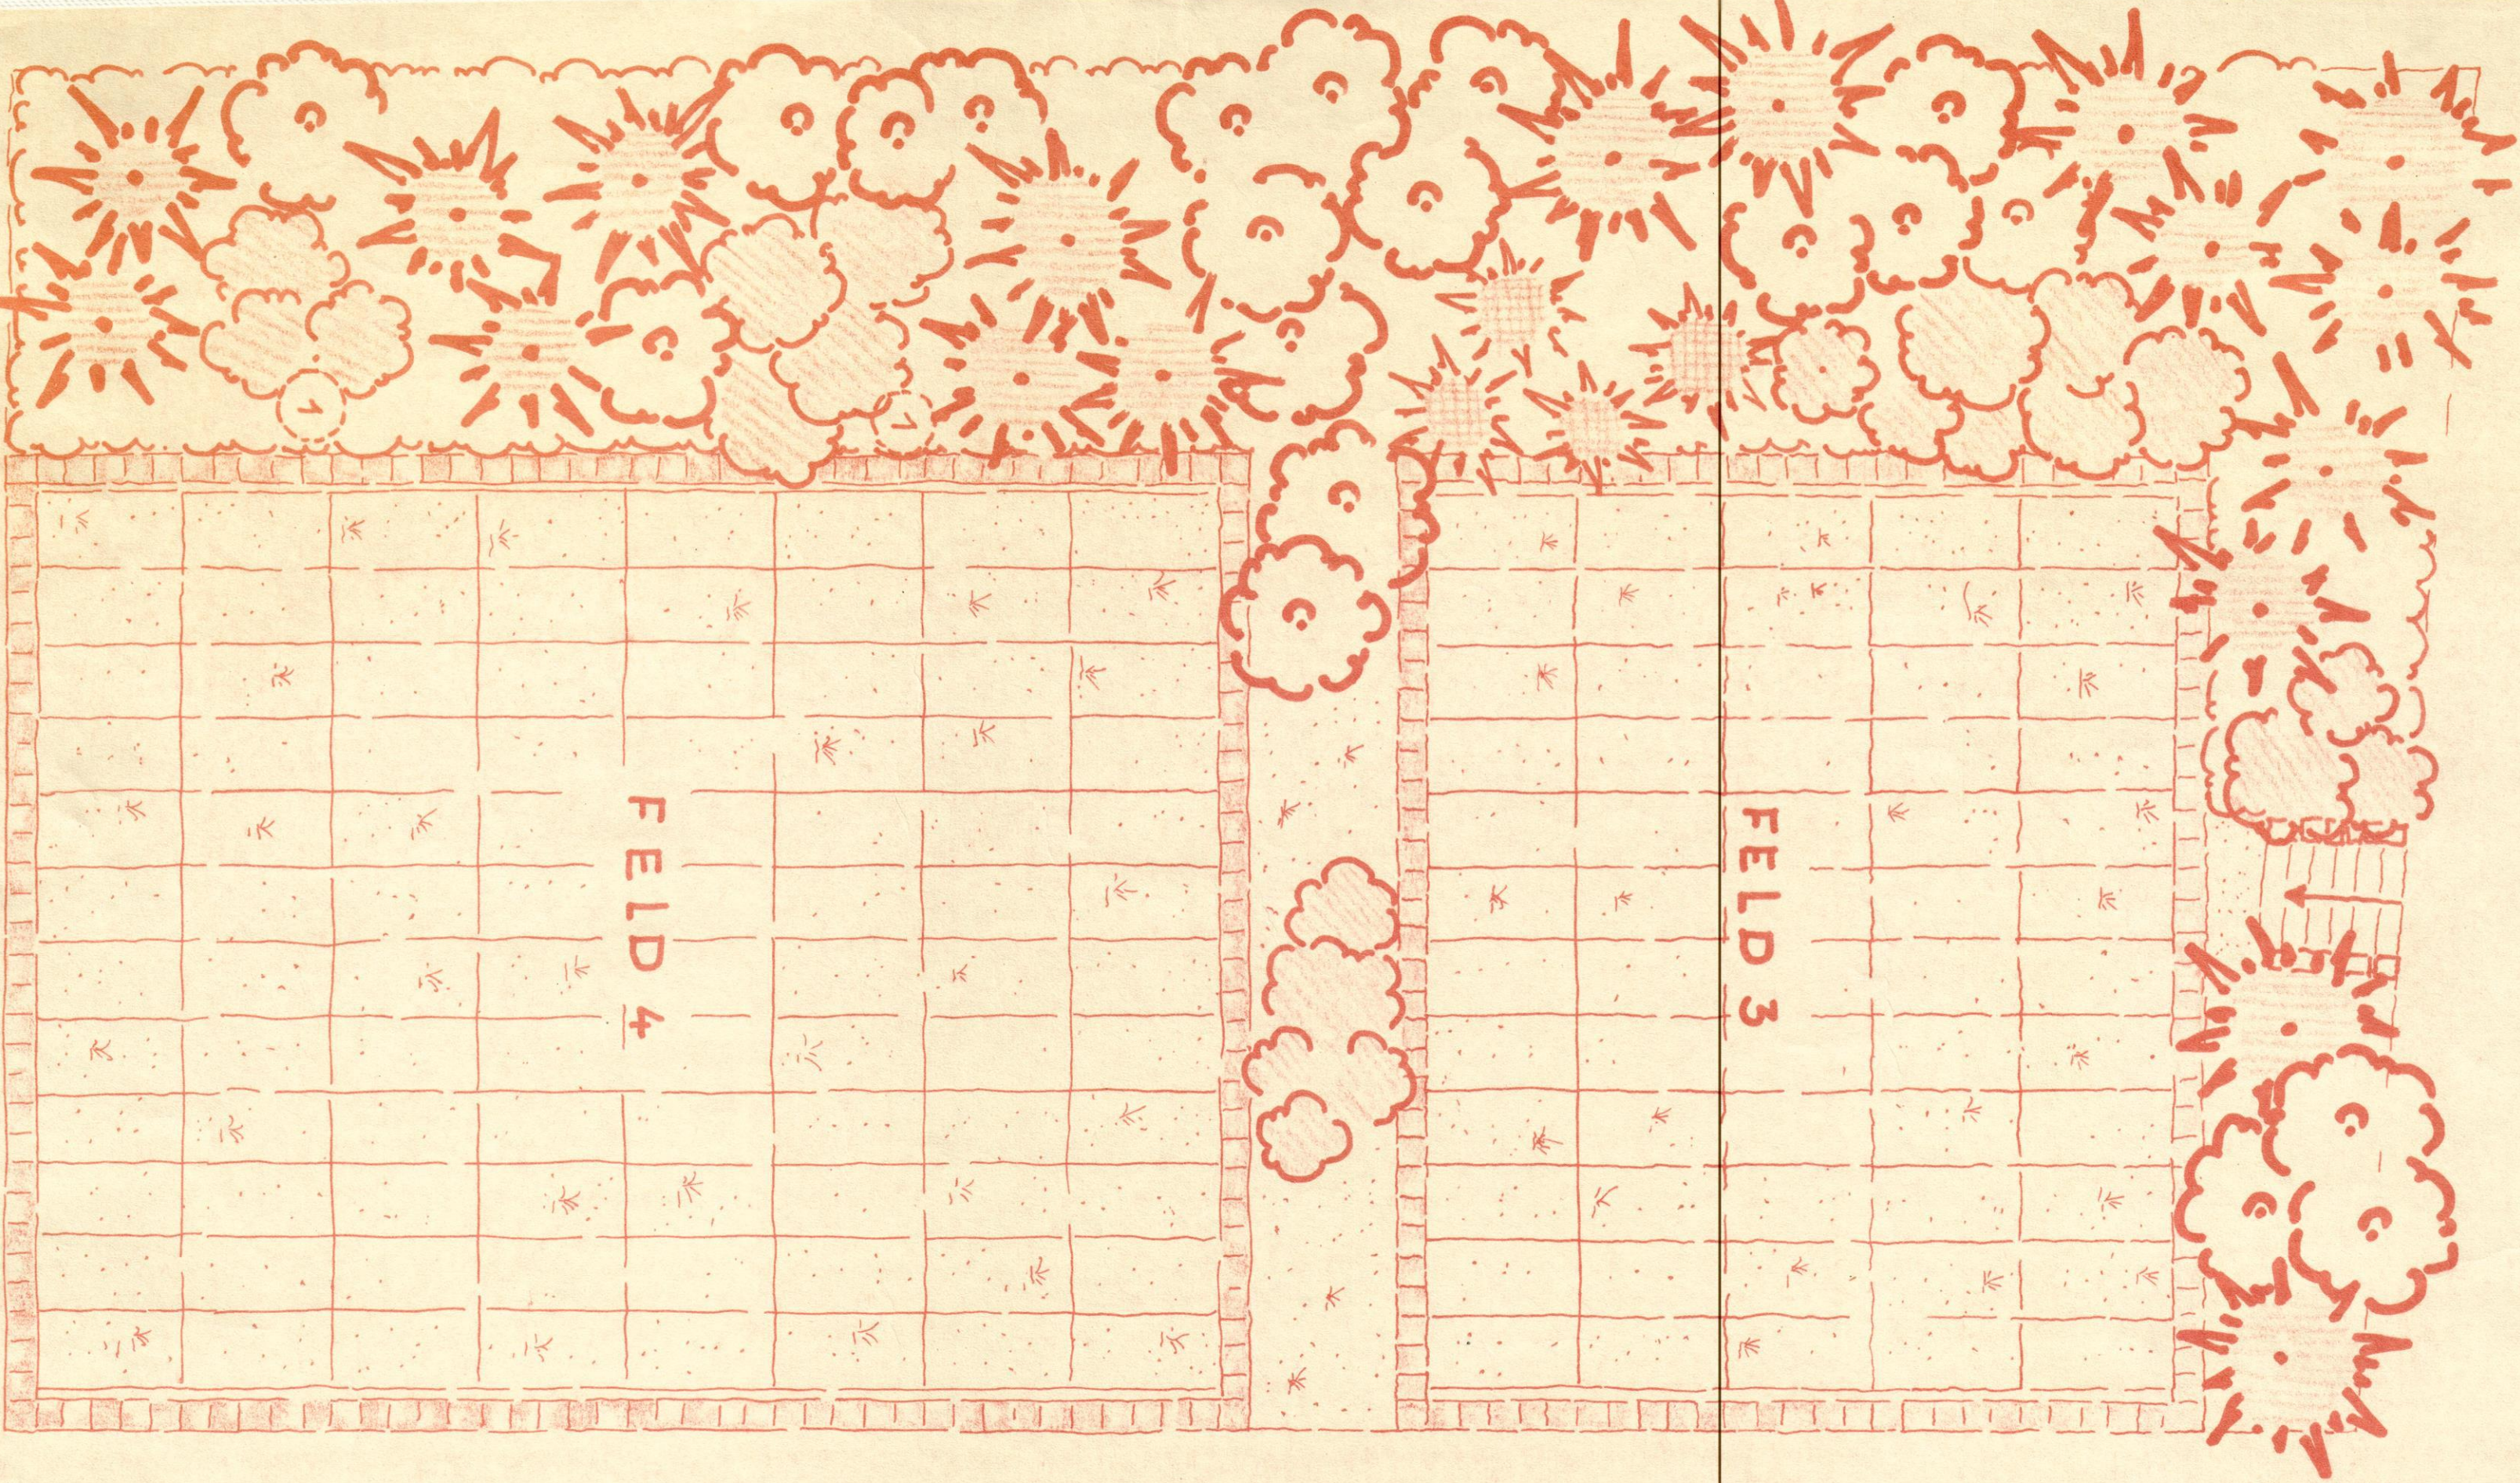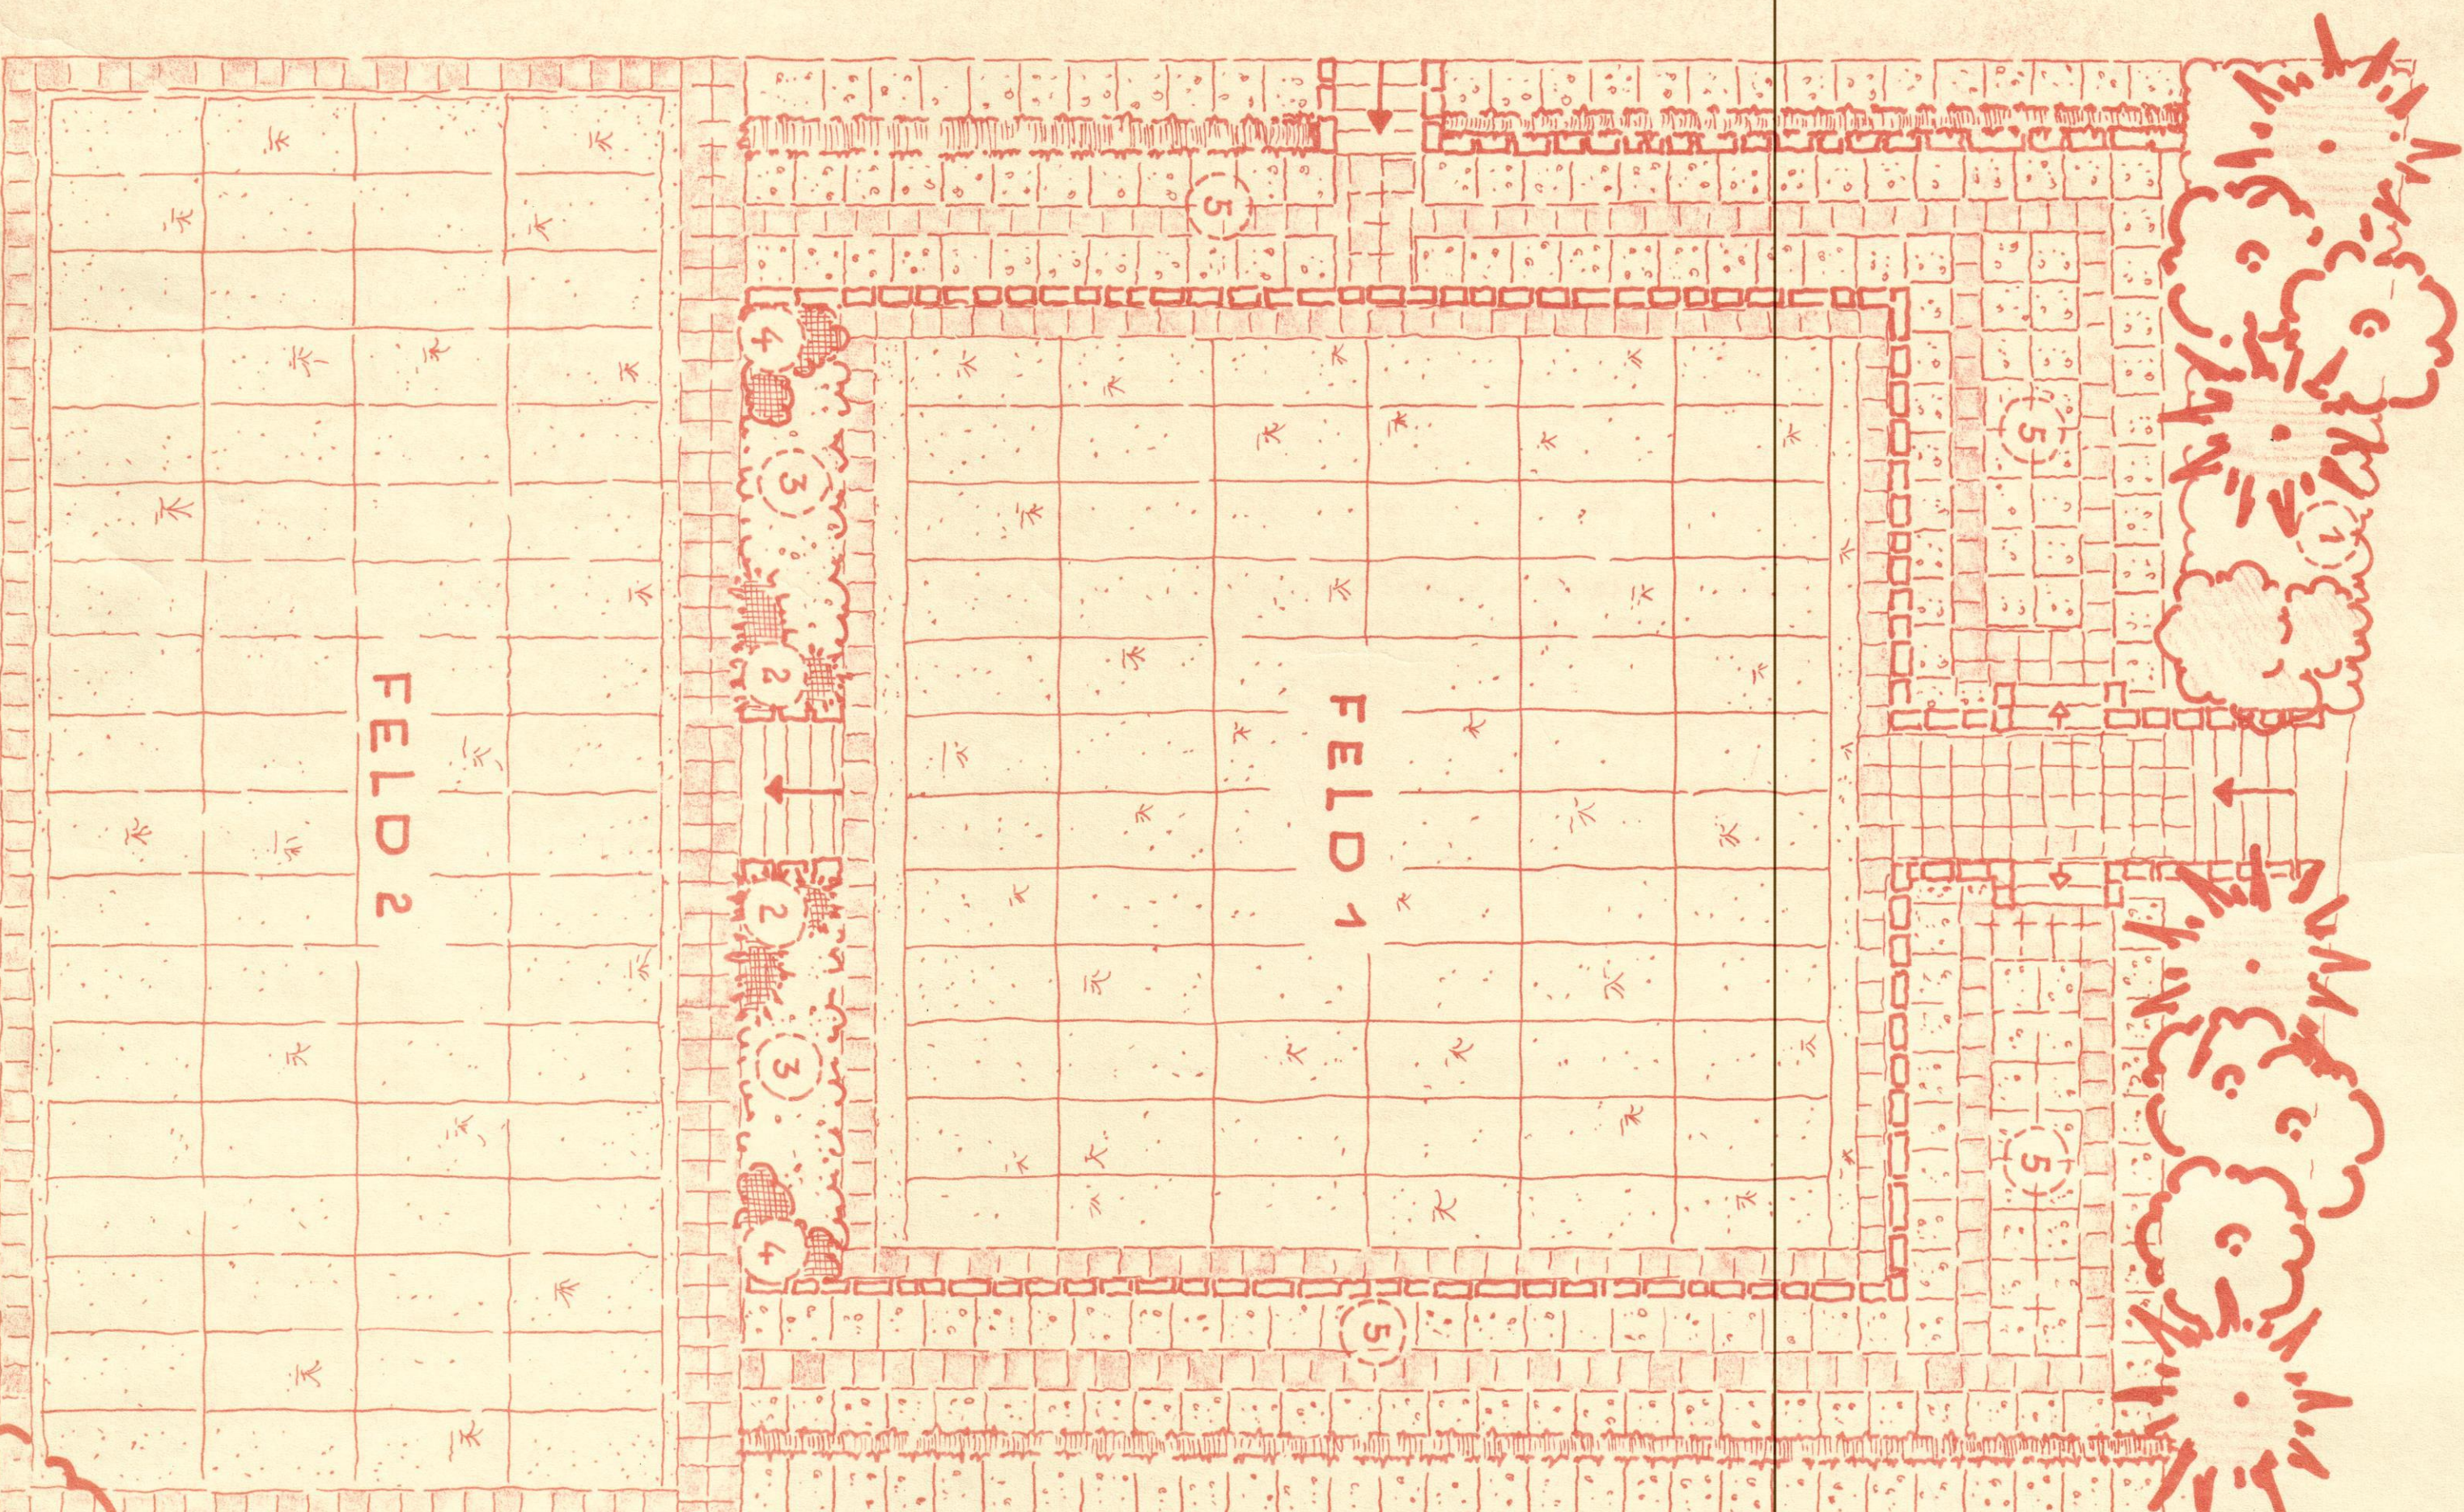

STAHNSDORF IM JUNI 1977

Frühjahr

VORH. ROTBUCHEN