Stadtarchiv Sankt Augustin / SN 175 / 00094

Broelthaler-Eisenbahn Hennef-Sieg.

Strecke Hennef-Benel.
Bl: 4.

Project
betreffend den Neubau des Empfangsgebäudes
zum Bahnhof
Benel.

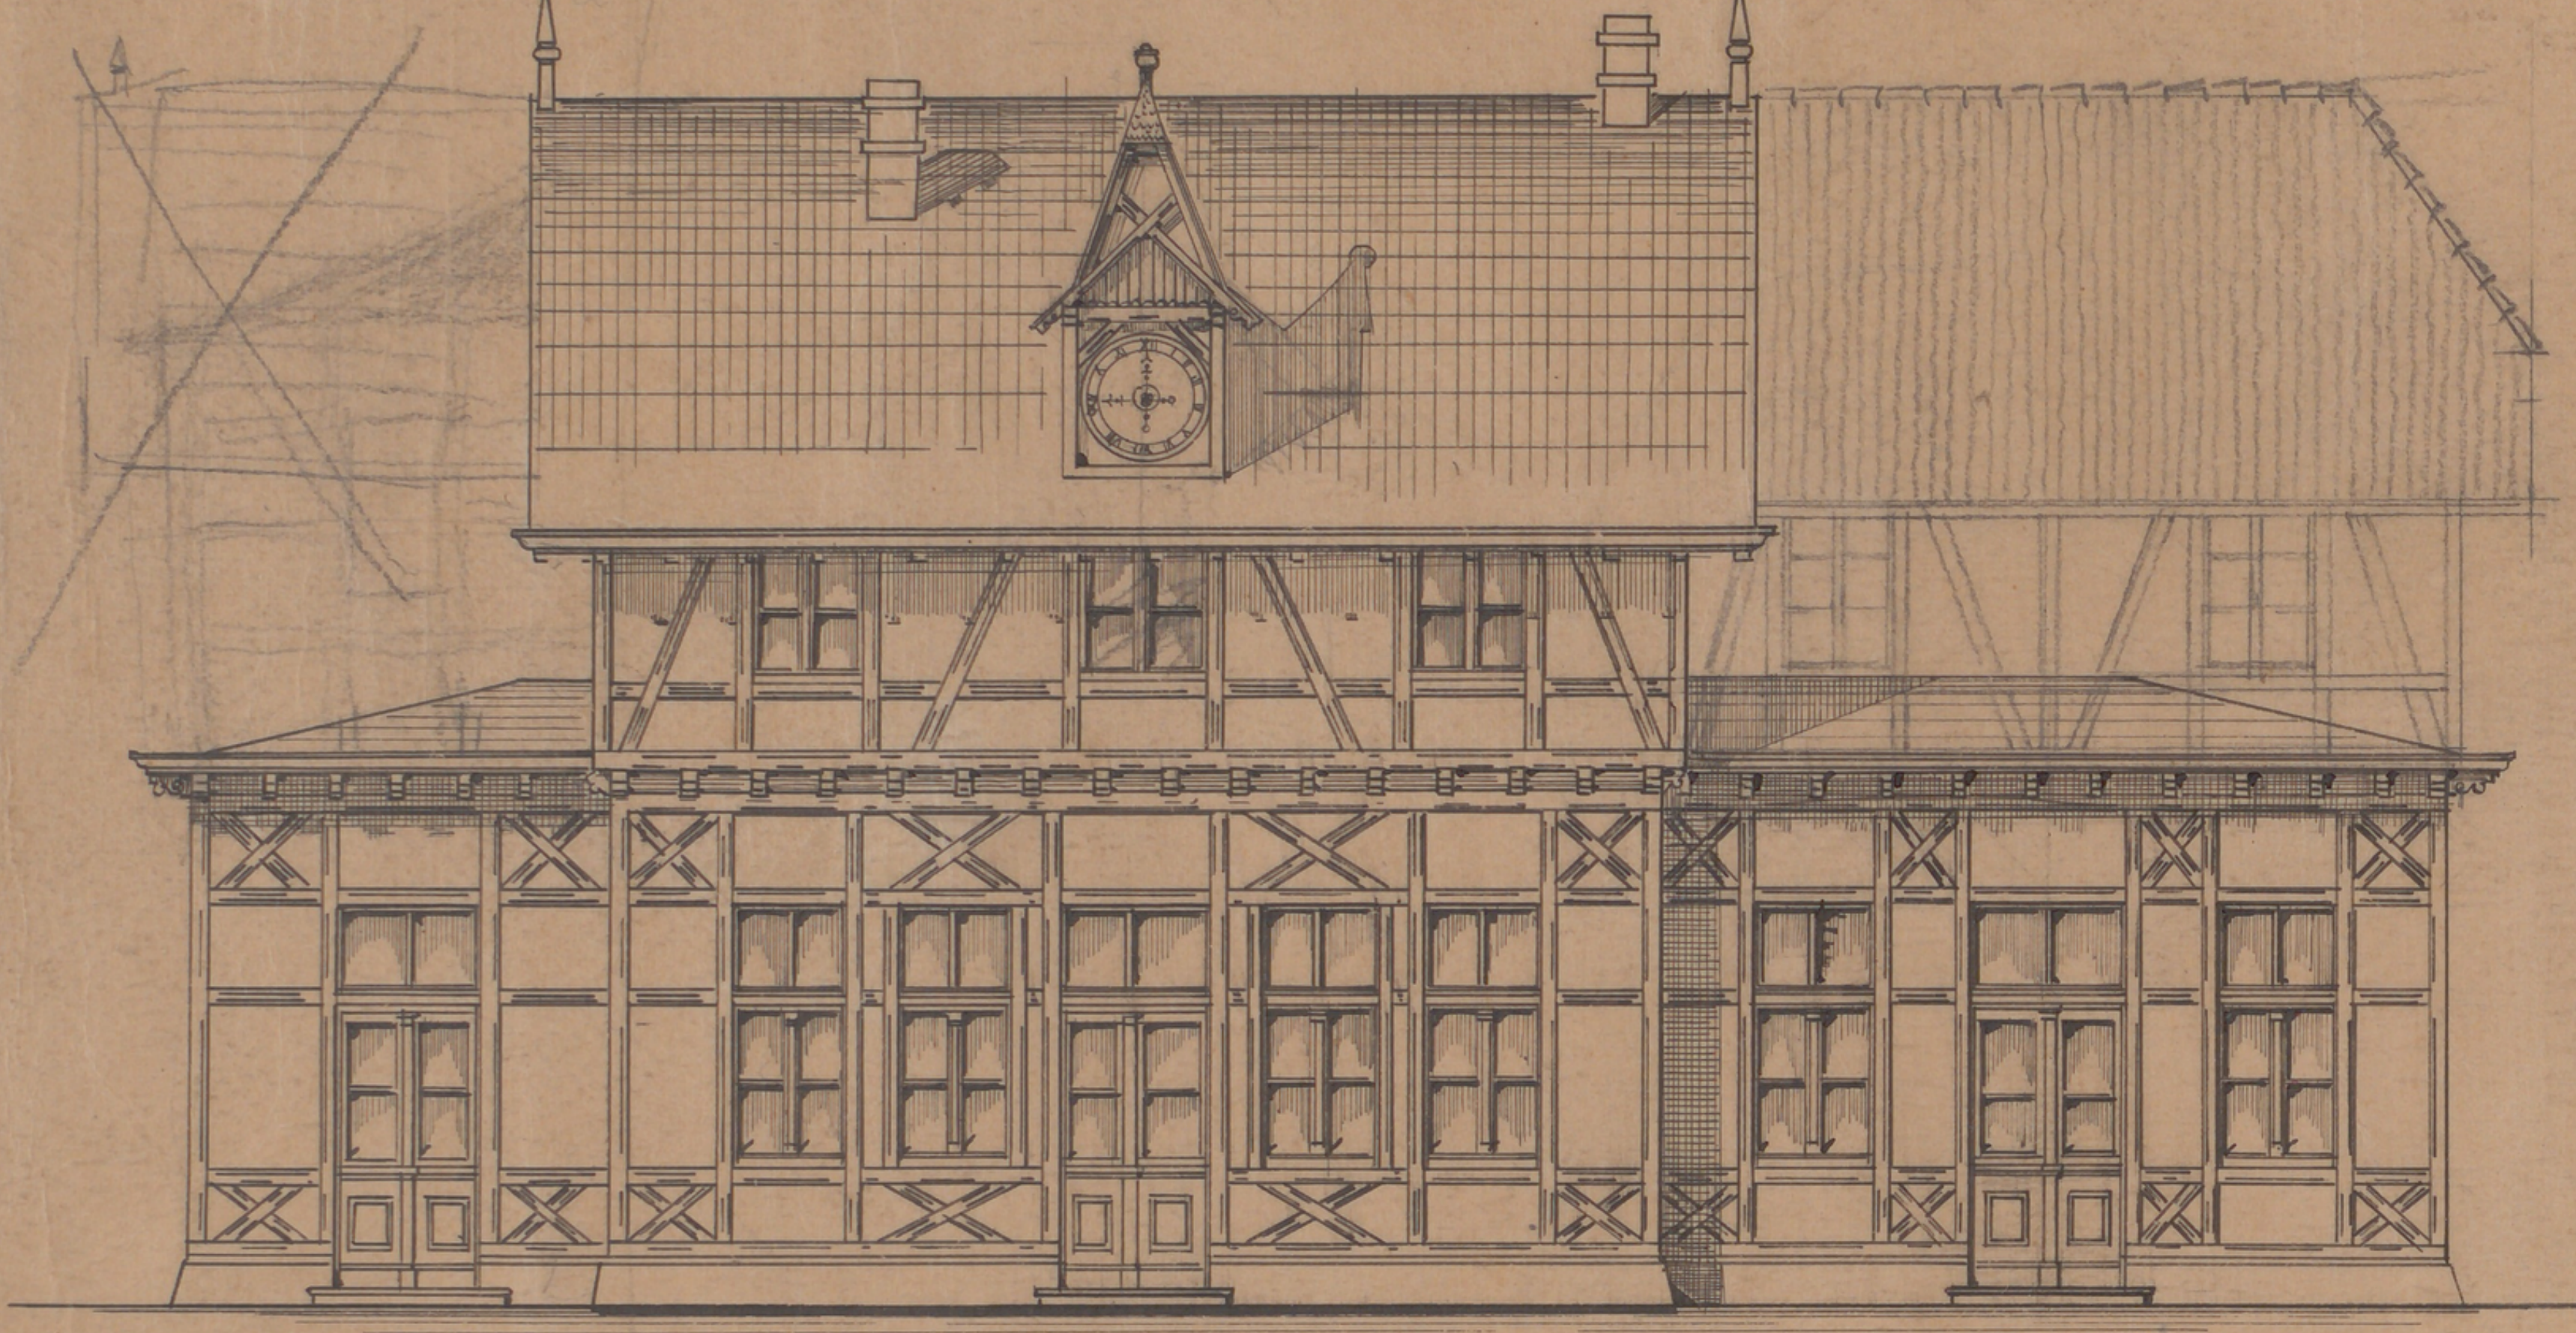

Vorderfront.

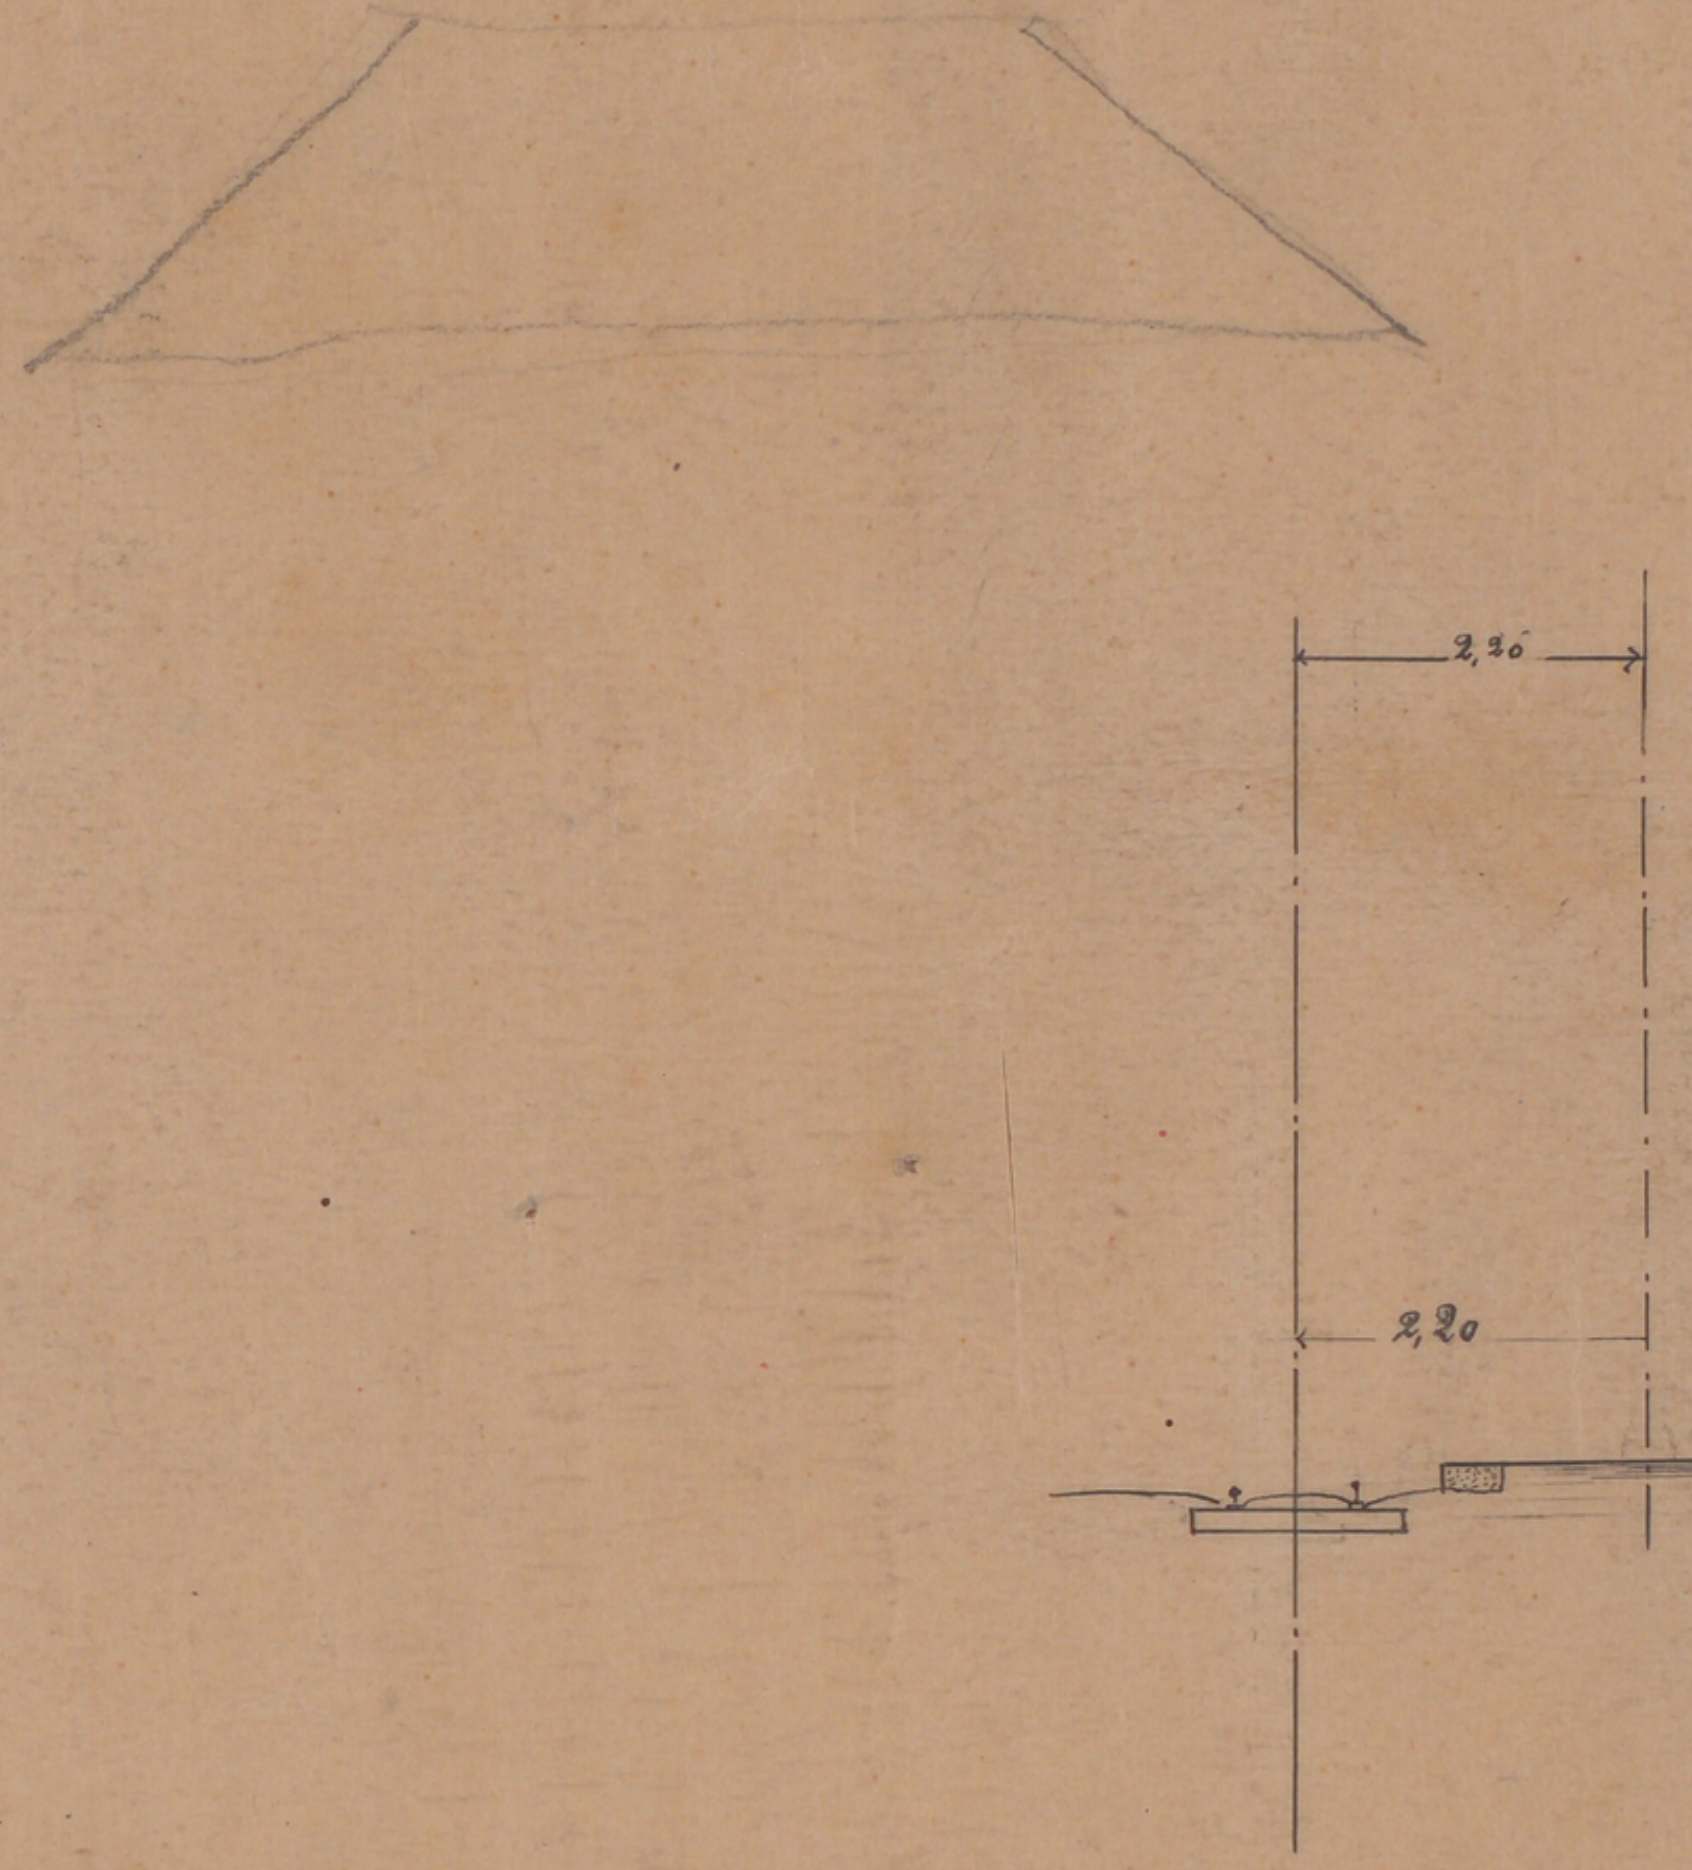

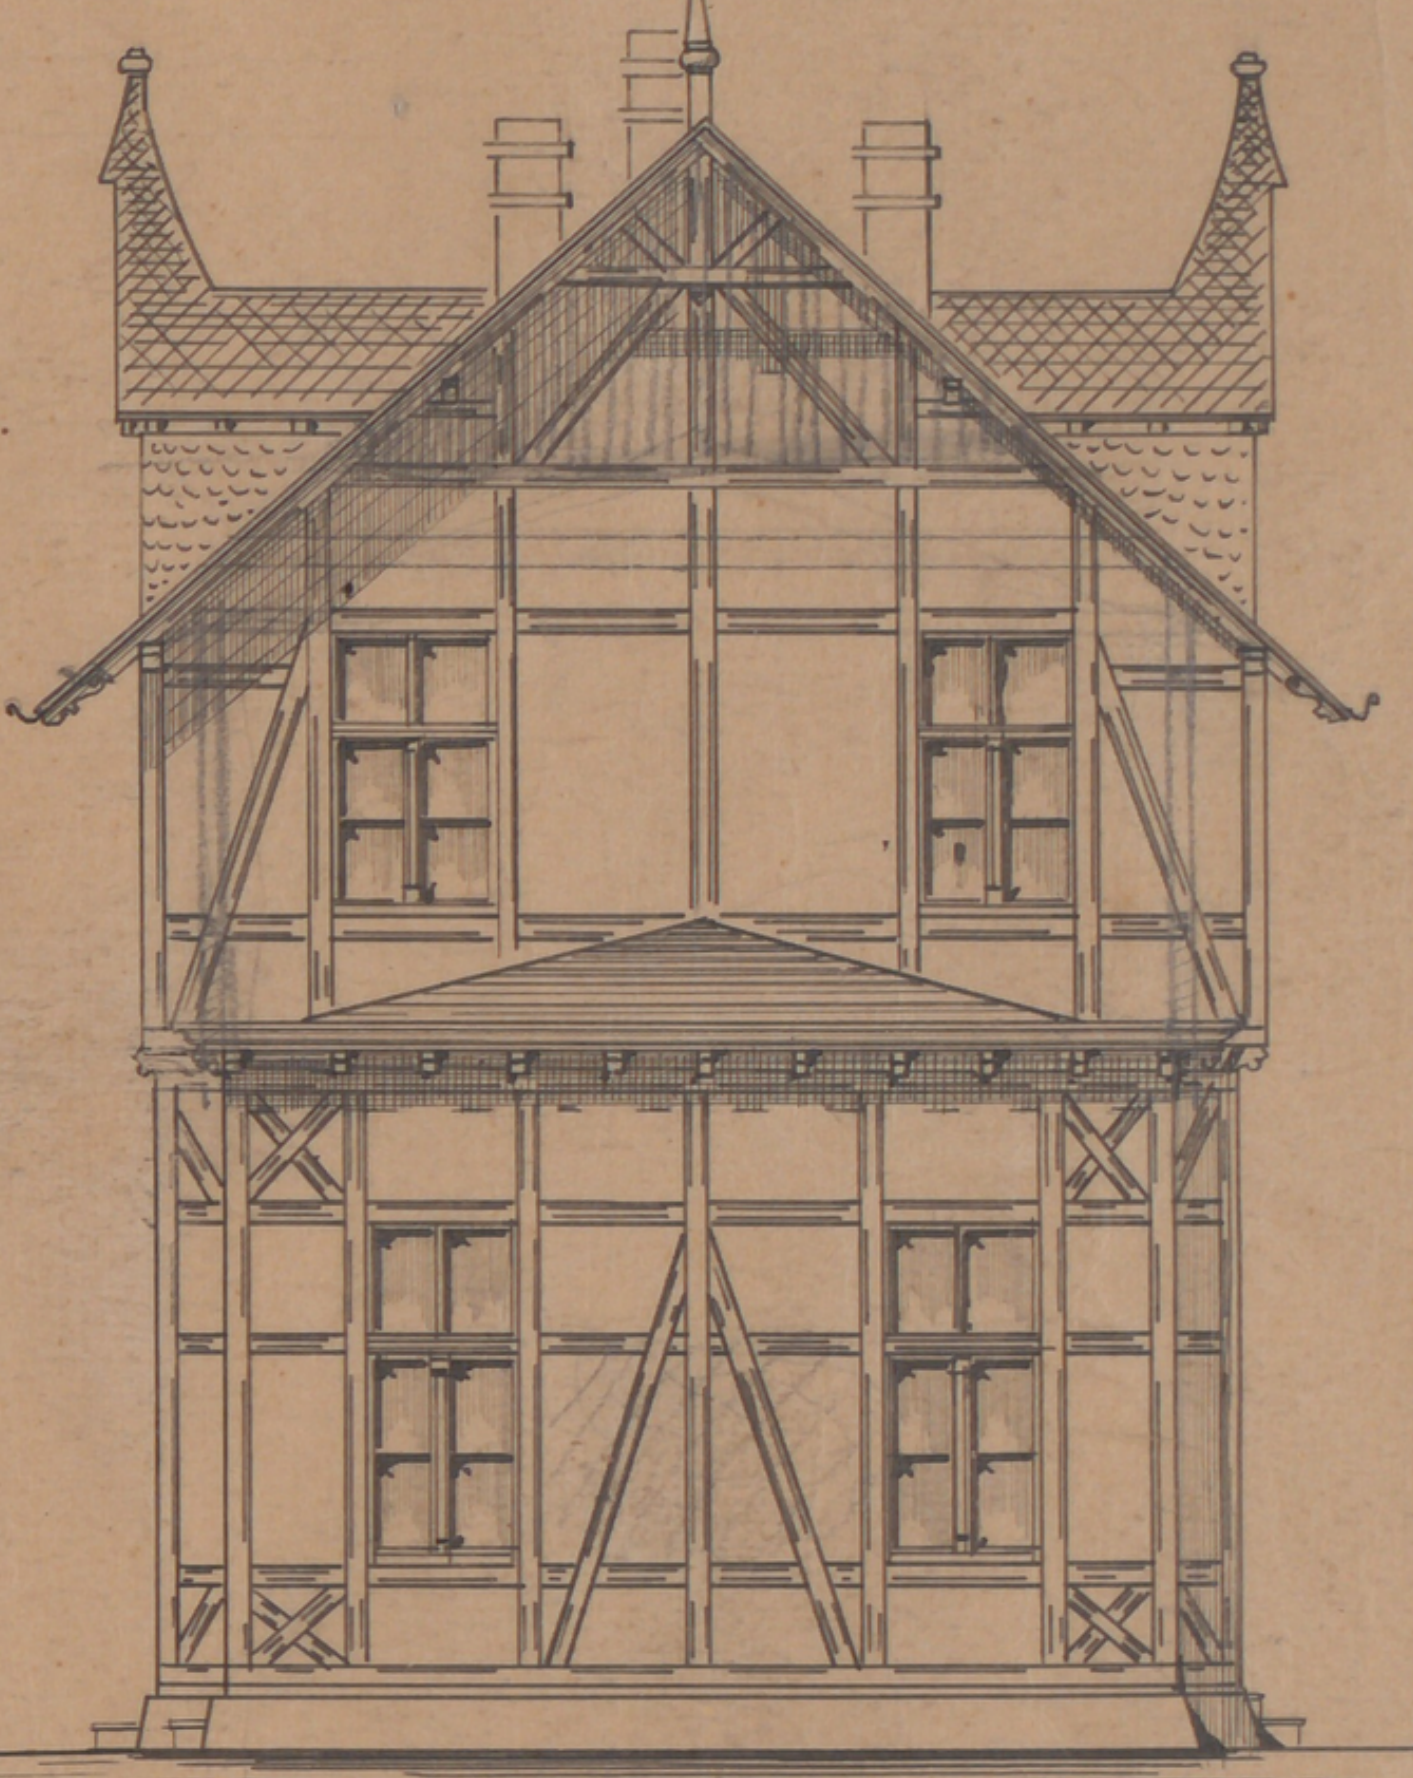

Giebel.

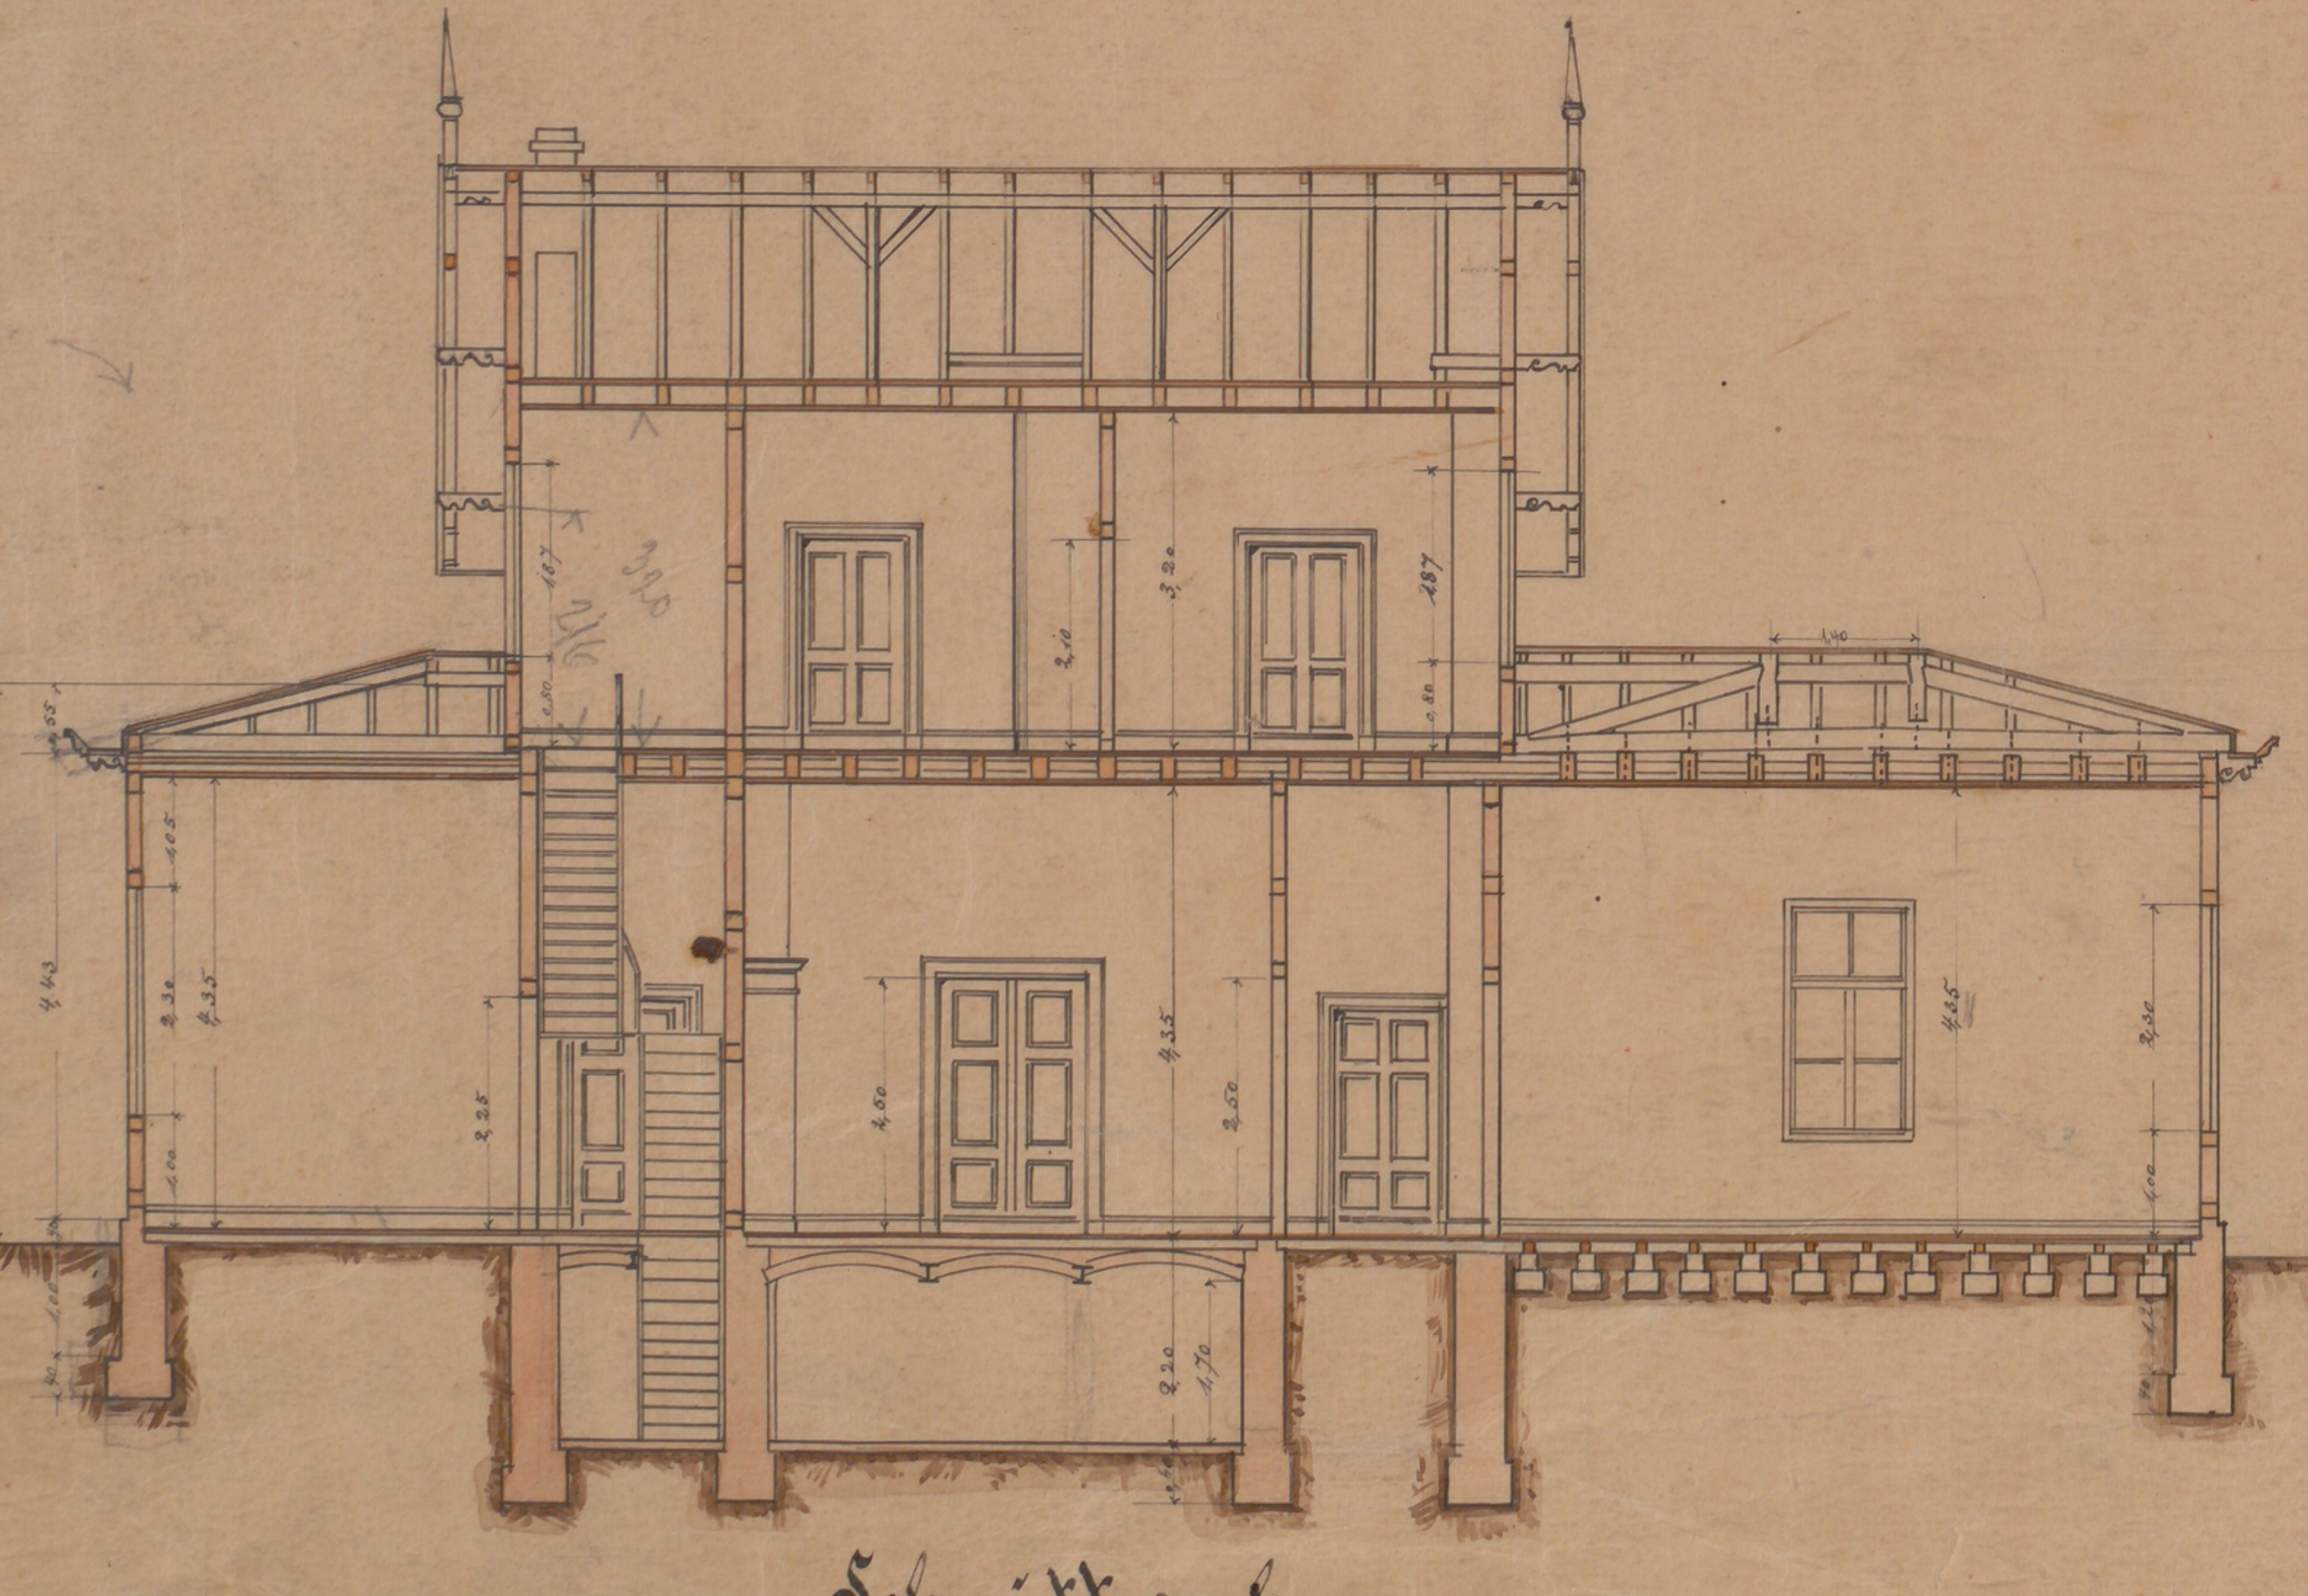
Lichthöhe 3,40 m

Schnitt a-b.

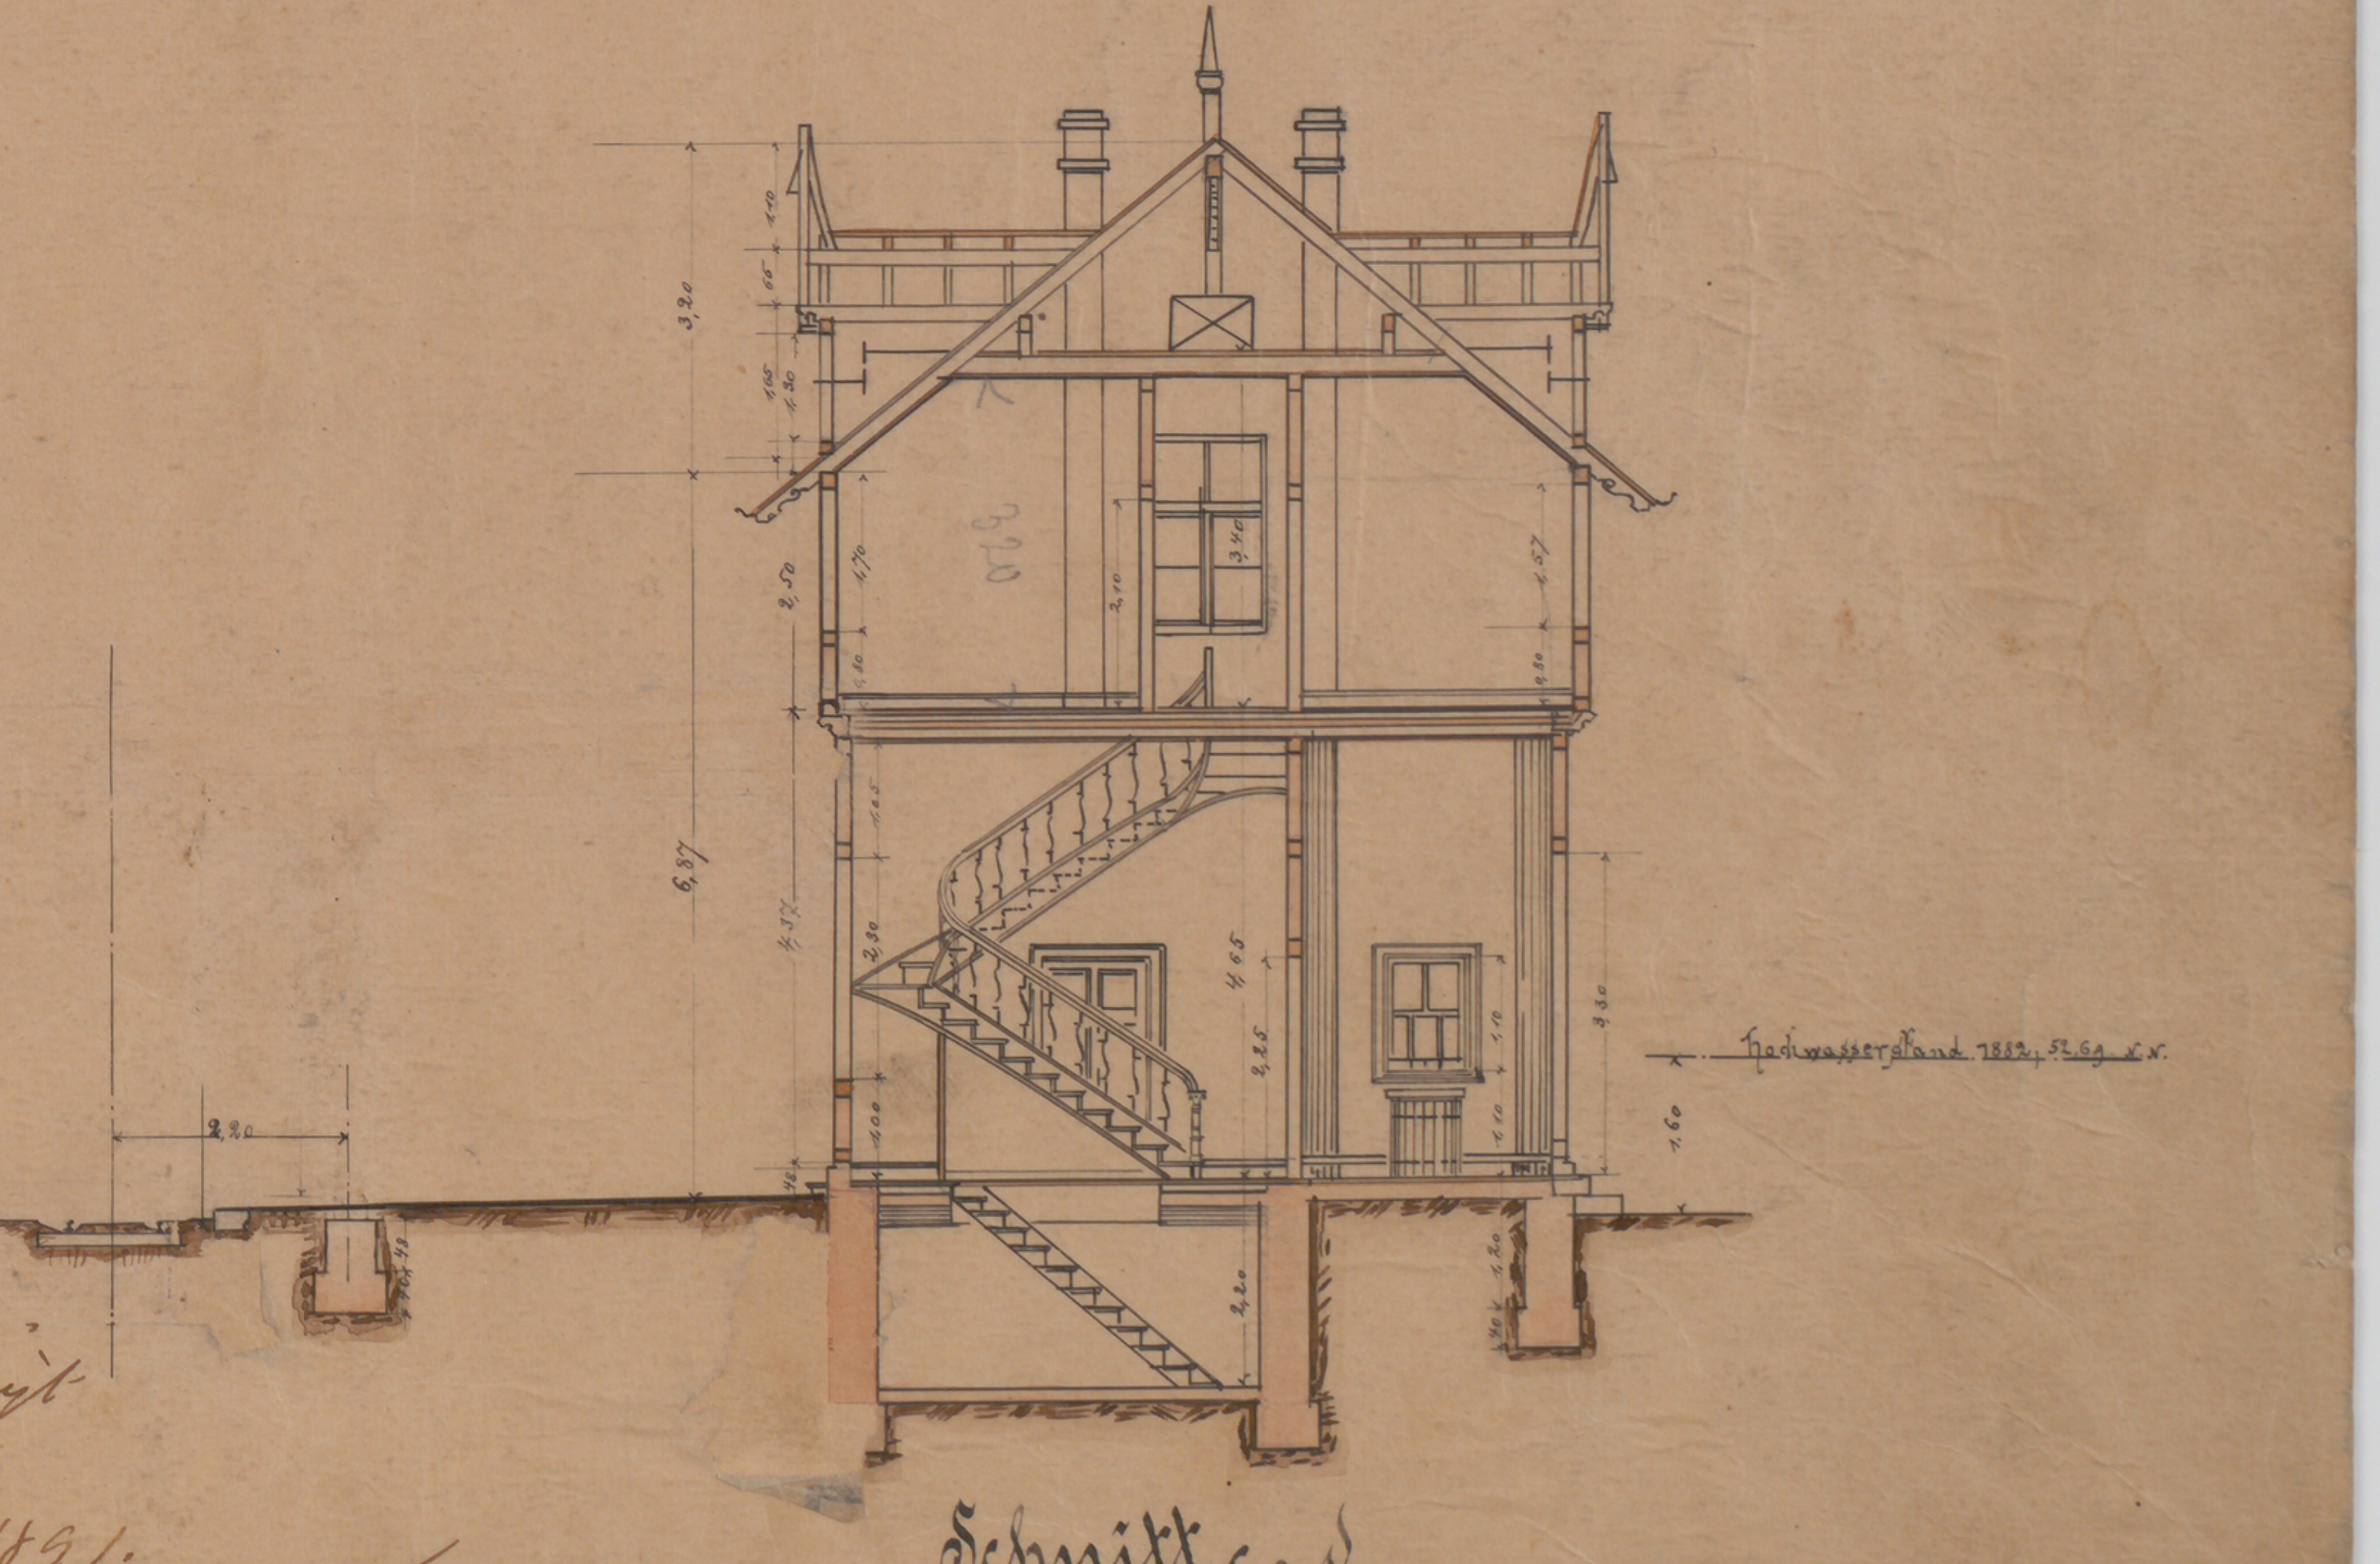
2,20
Hochwasserstand 1882, 52,69 N.N.

Schnitt c-d.

Hat vorgelegen im Königl.
Eisenb. Commissariat
Berlin 19 Octbr 1891.
Bensen

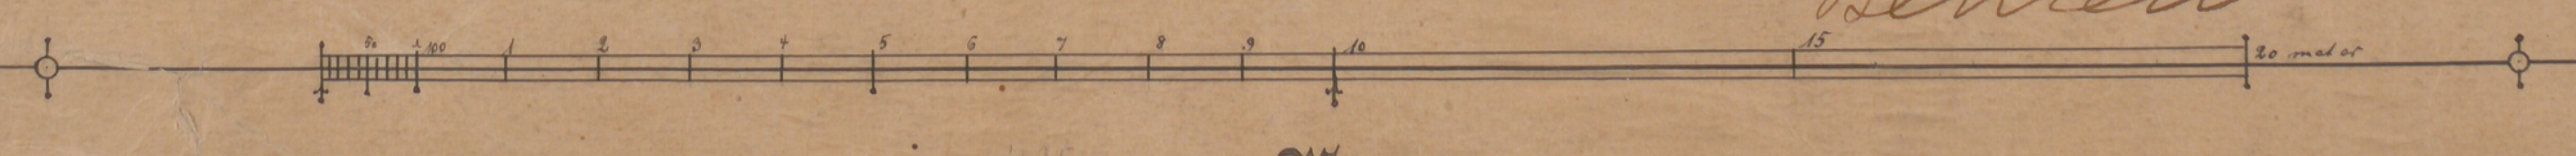
50
100
1
2
3
4
5
6
7
8
9
10
15
20 meter

M. 1:100.

Zum Gesuche vom heutigen Tage.
Hennef, den 14. October 1891.
Die Direction:

Mittelwasserstand 46,42 N.N.
Hennef, den 1. Juni 1891.

IV