


74

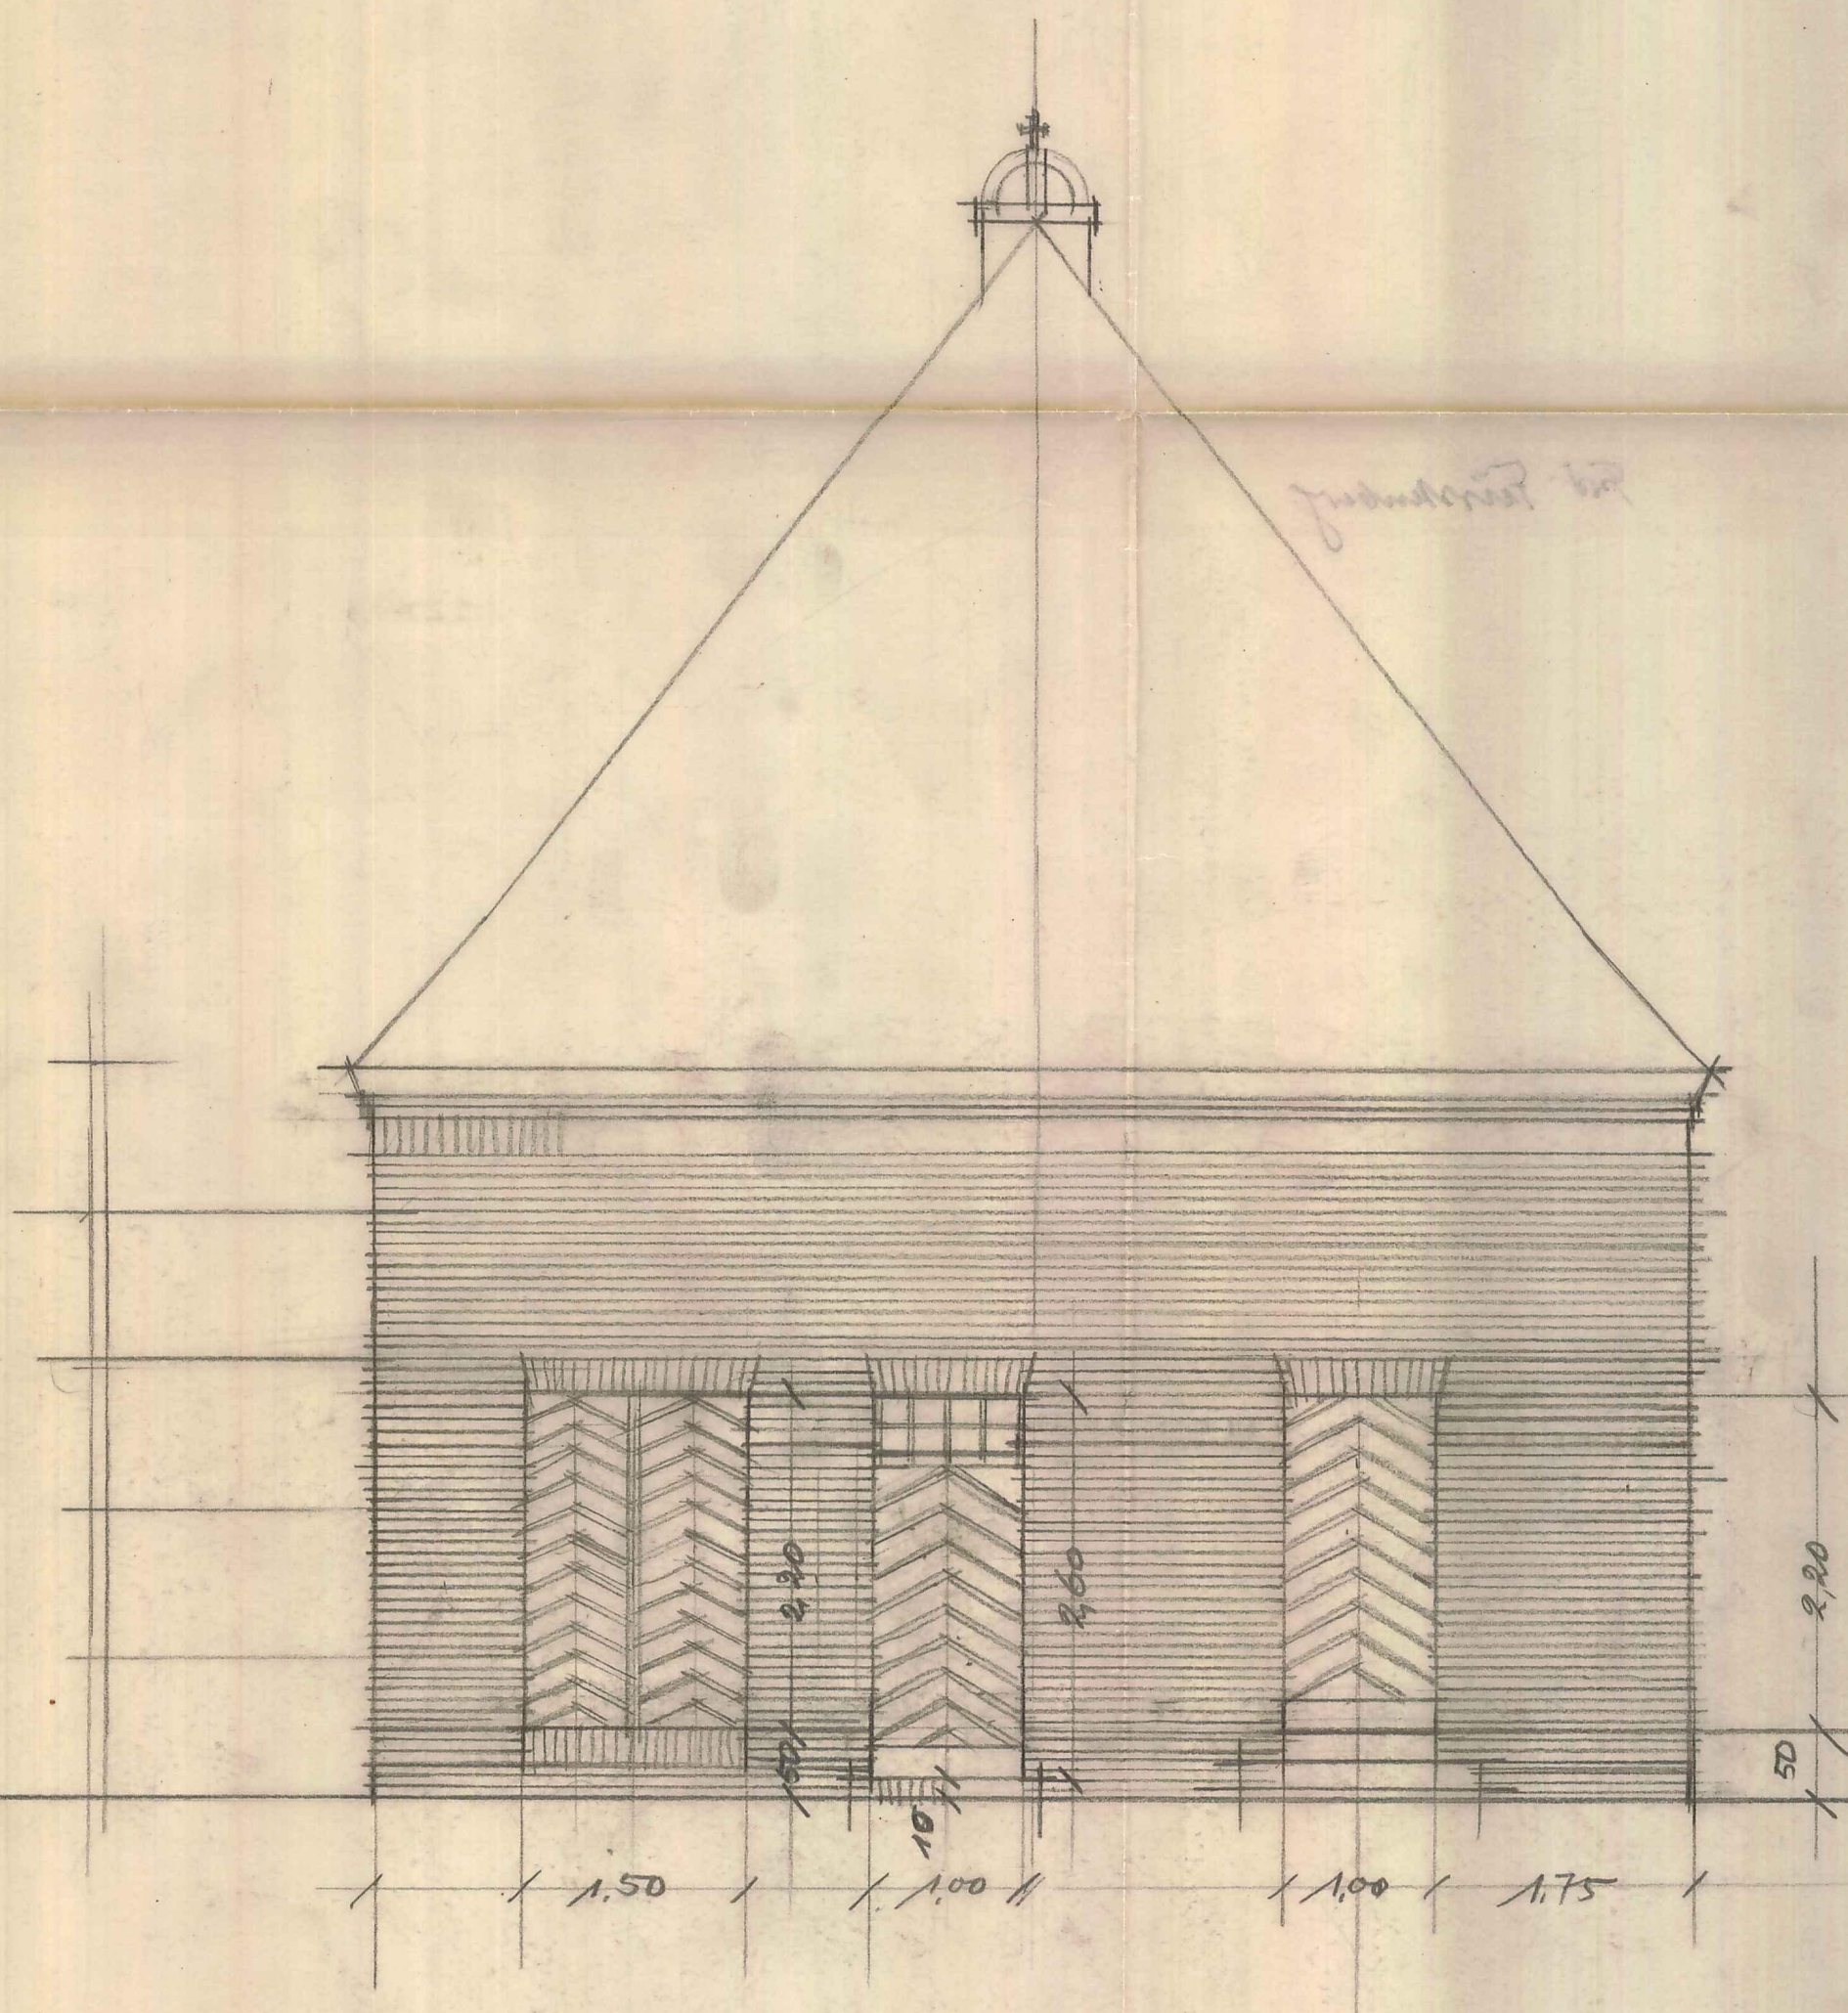

1:50 1 2 3 4 5 6

Furstenberg, d.
Der Briefsch.

Beitrag
Der Bauleiter H. Carl Schütz