
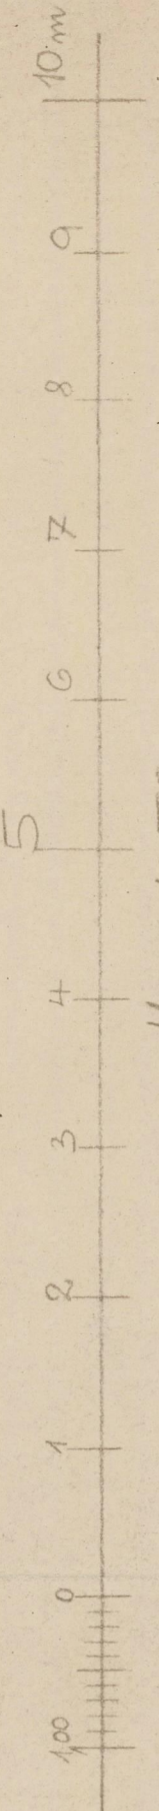
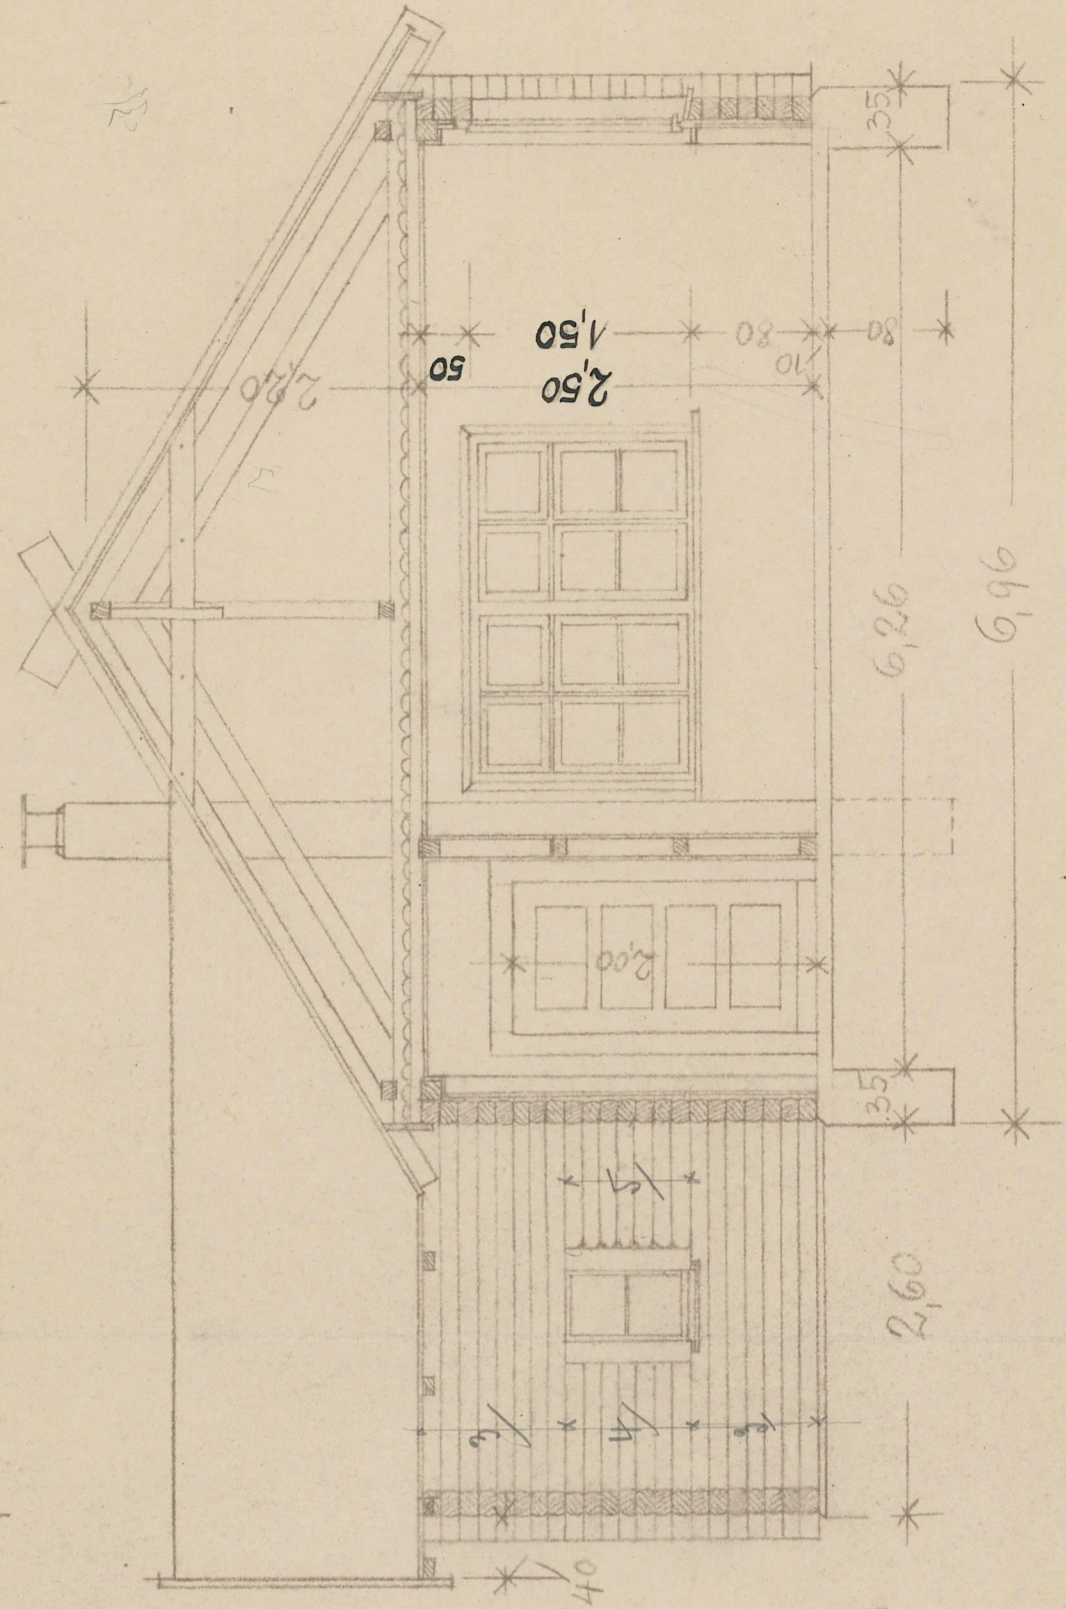






Südwest-friedhof - Stabnsdorf

Blockbaus für den Gärtnerbetrieb

Berlin, 14.12.16

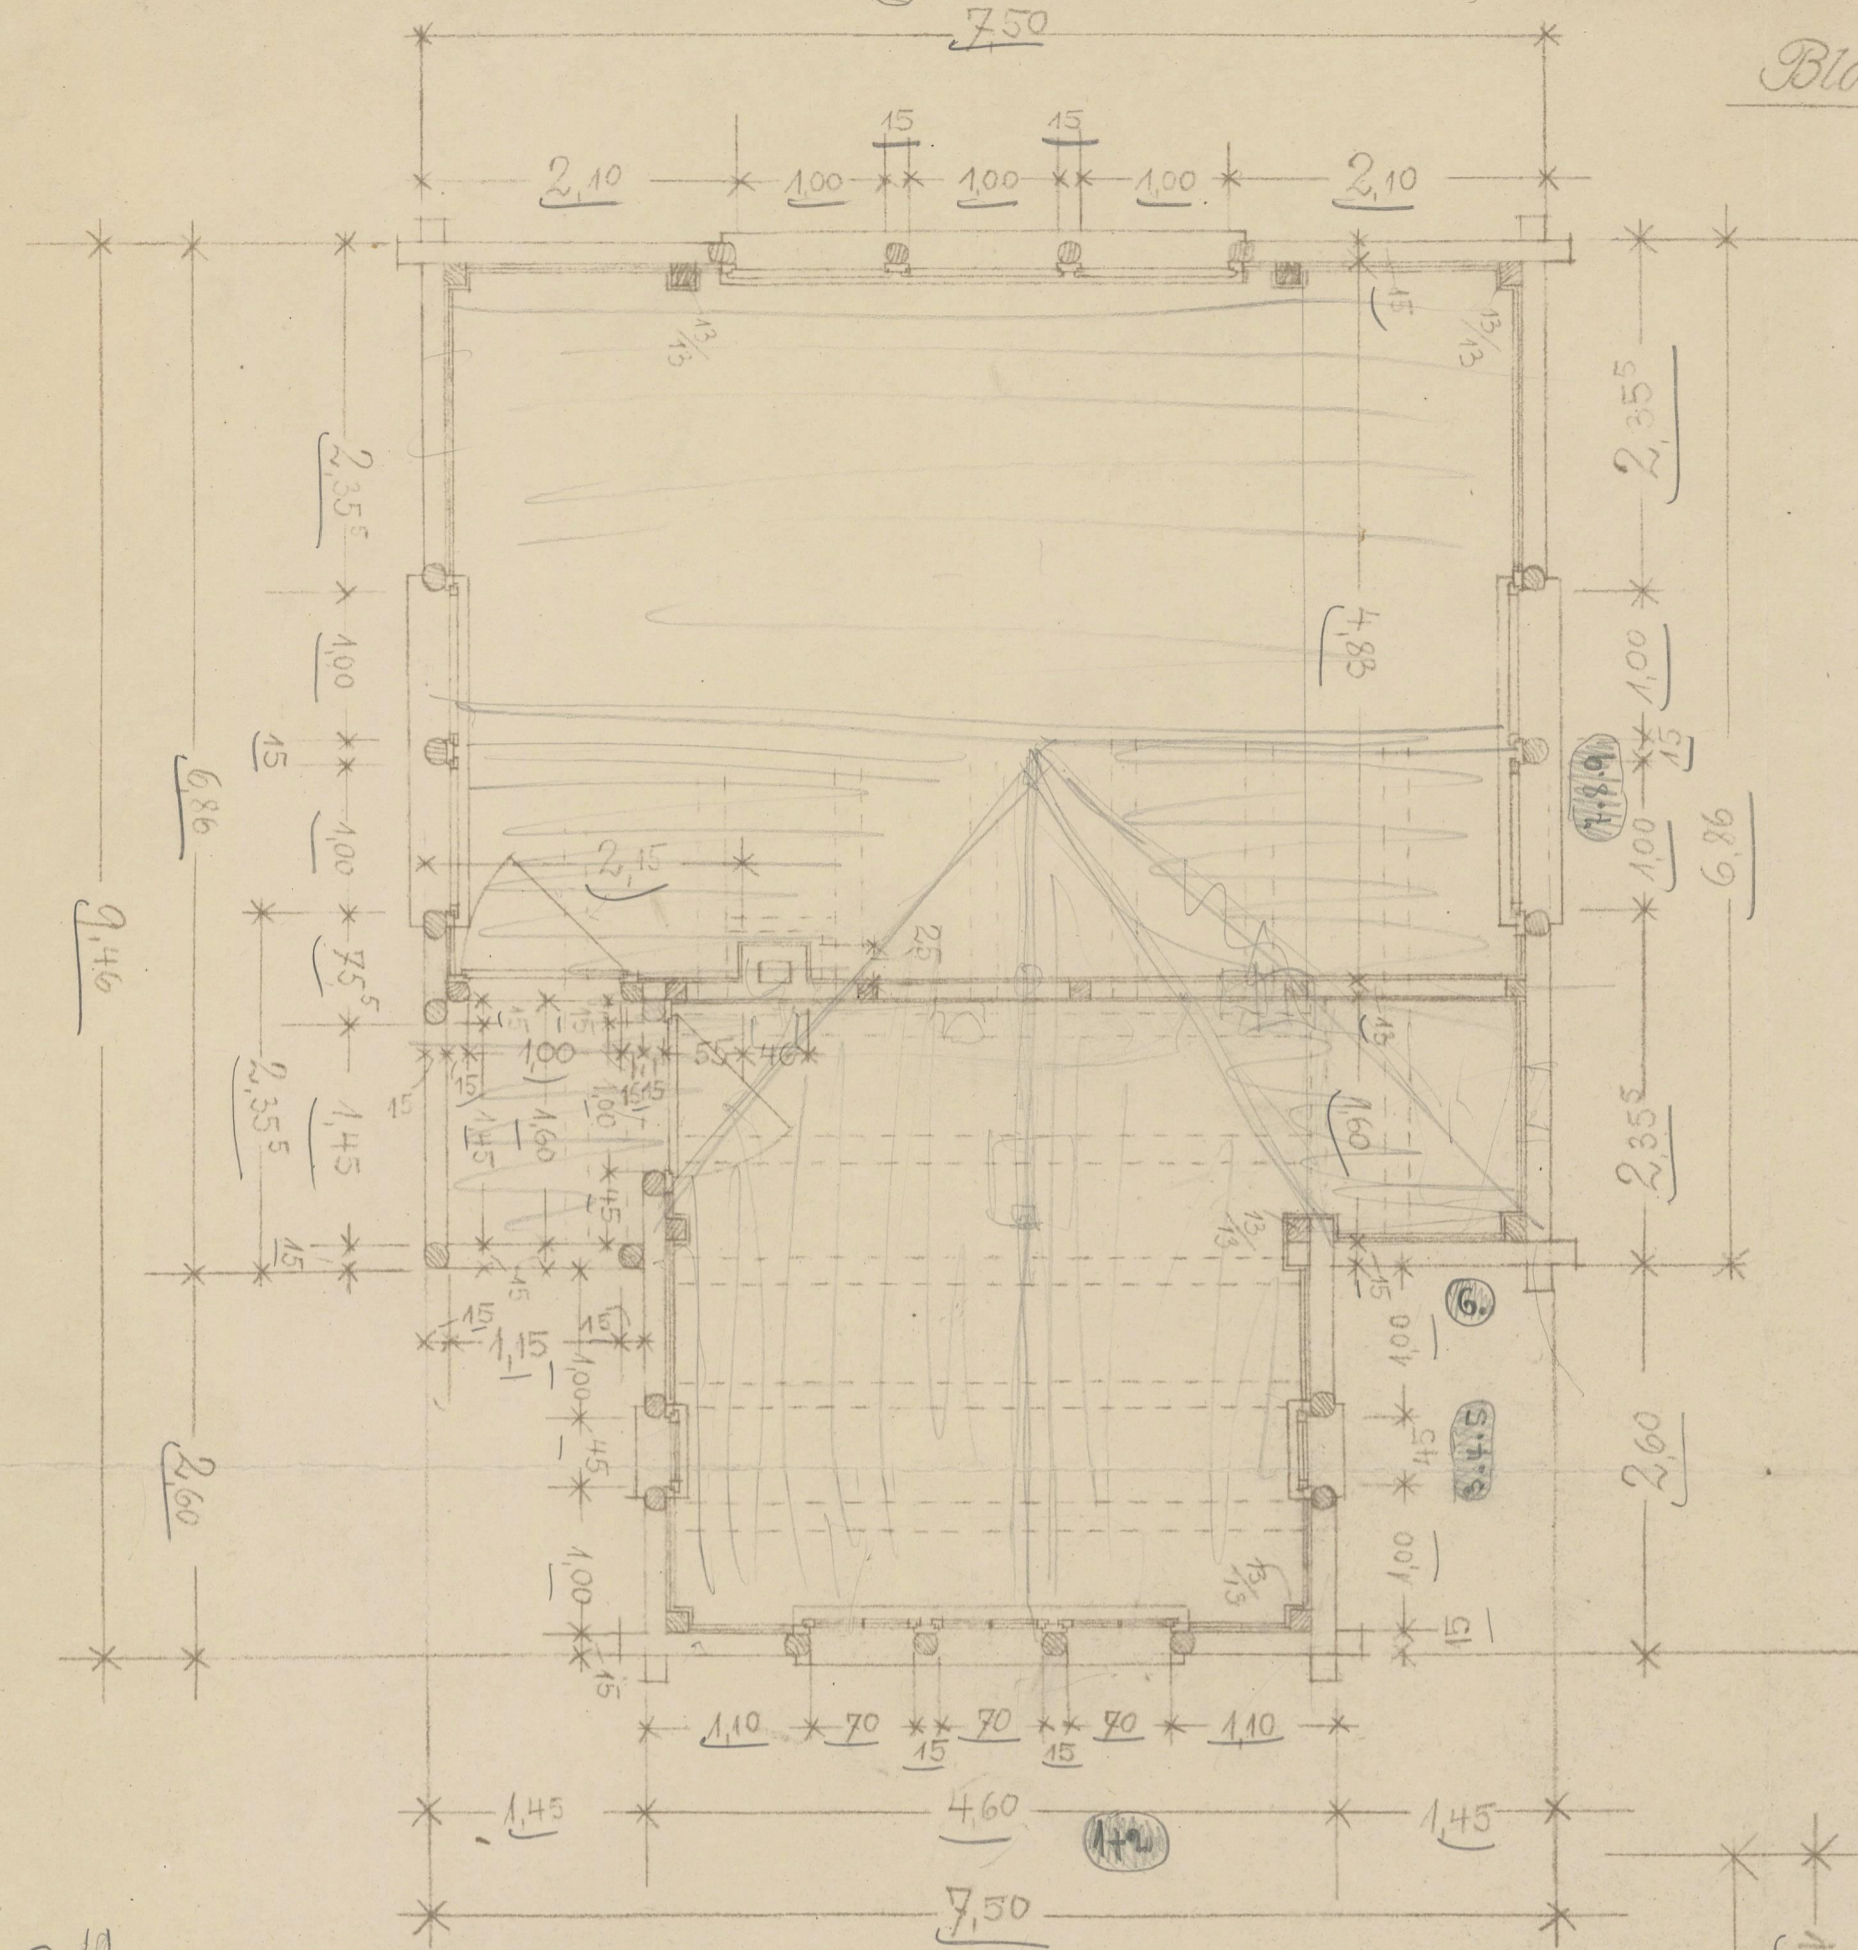

M.: 1:50

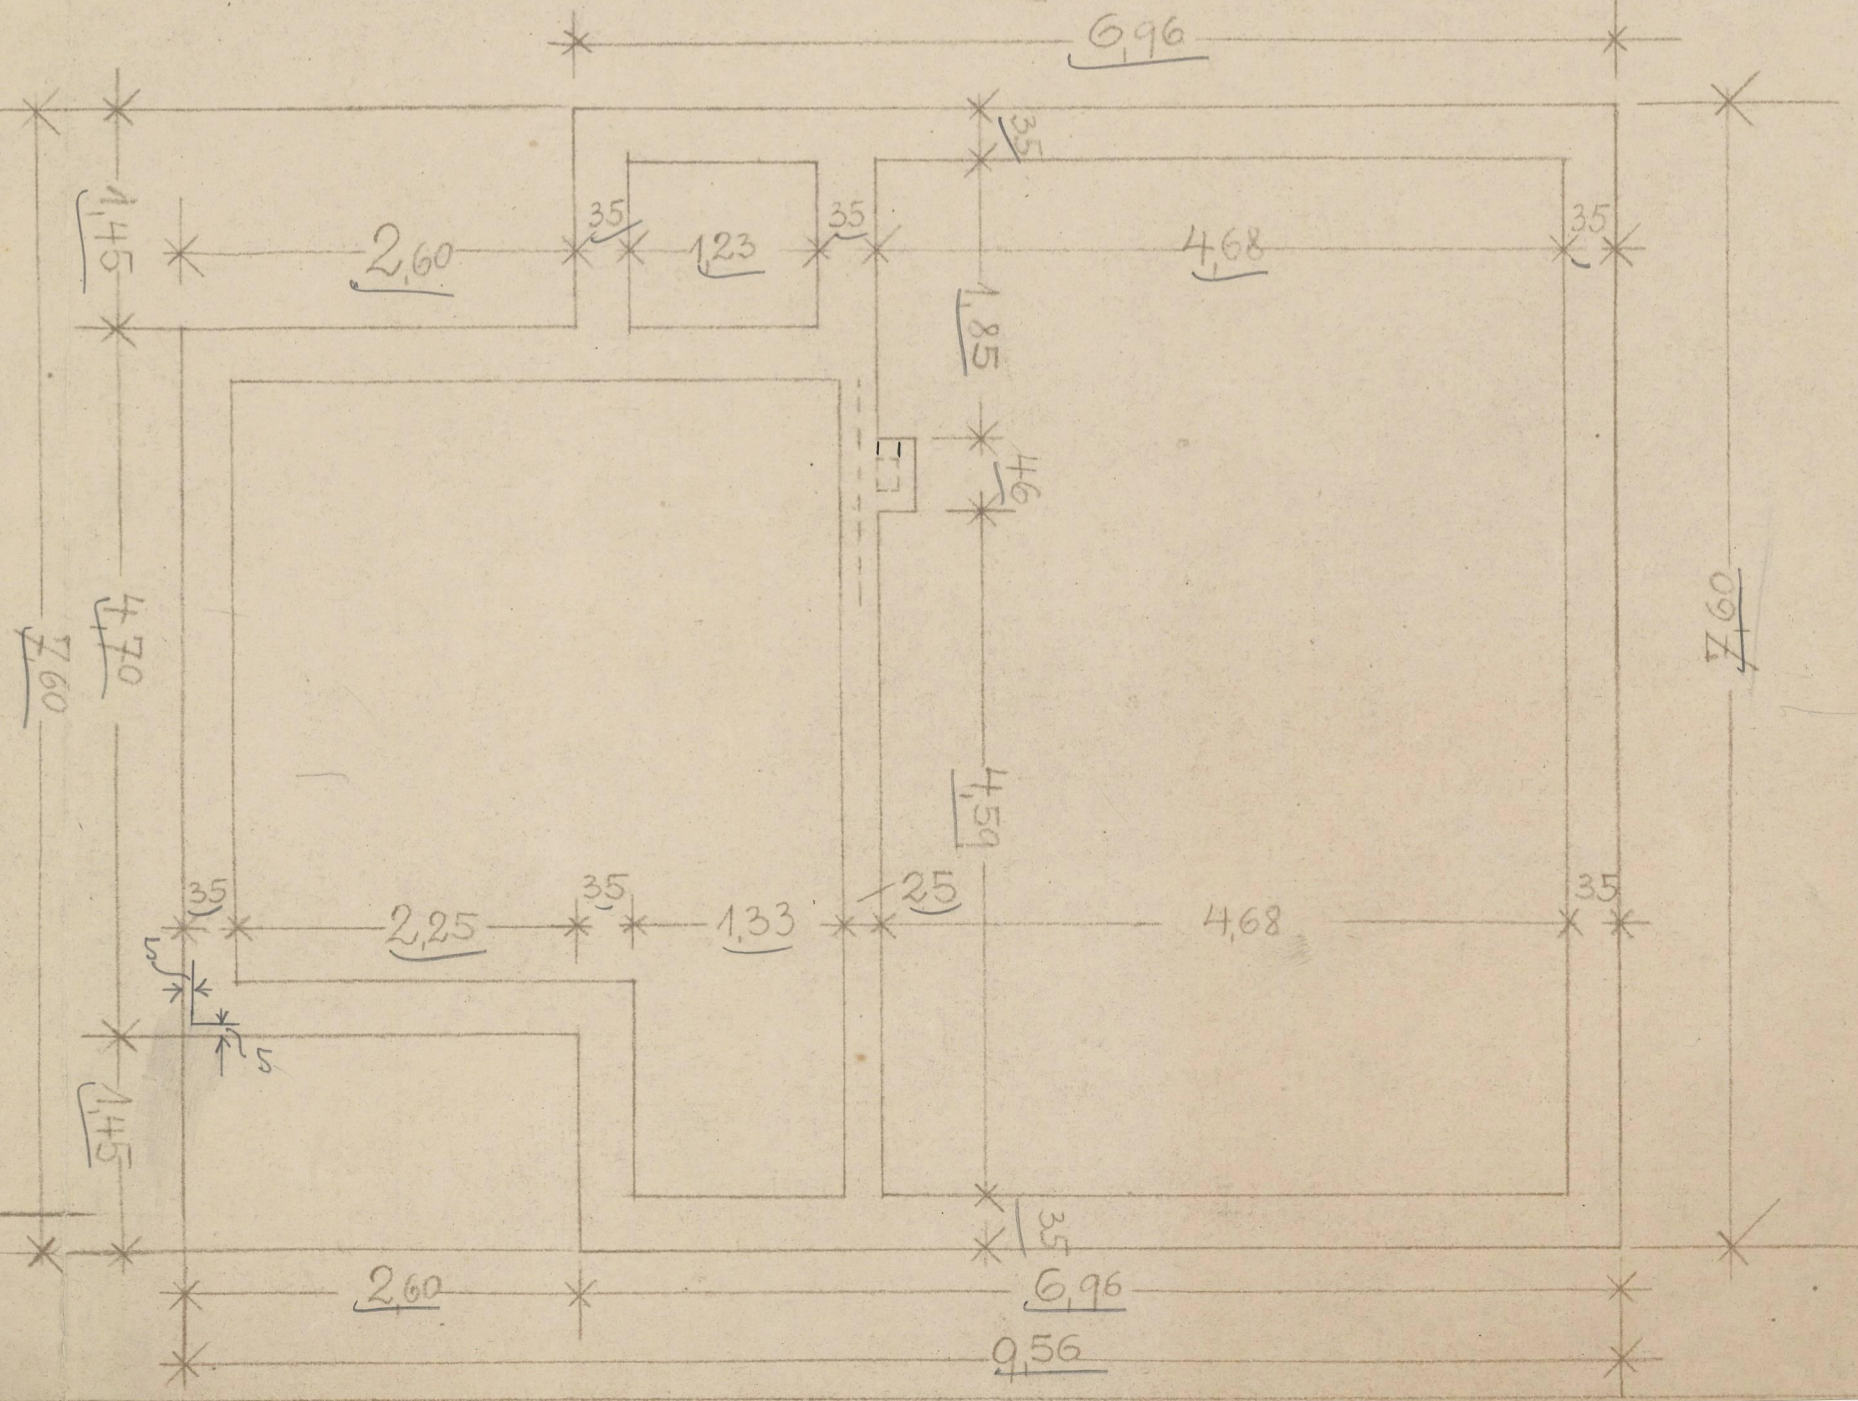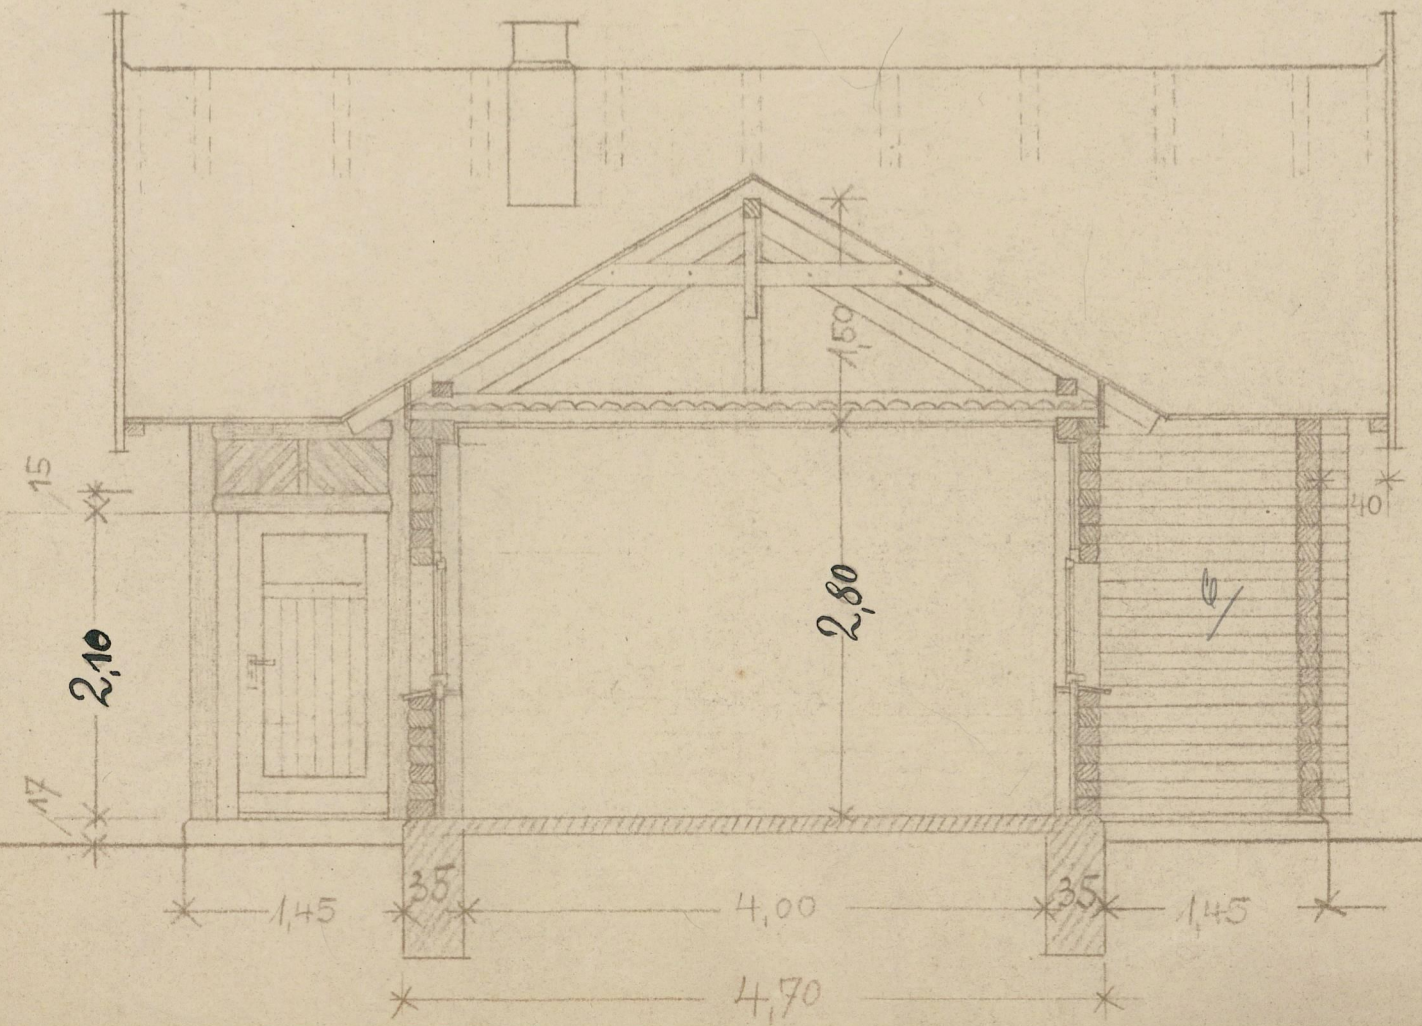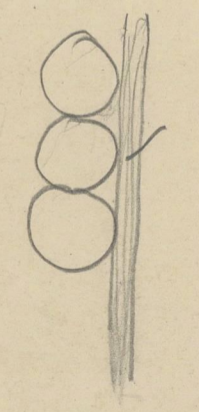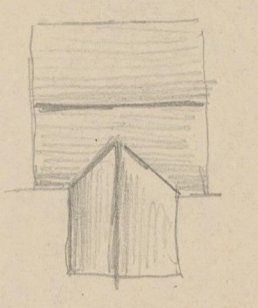

13

1/2/13 2v2