

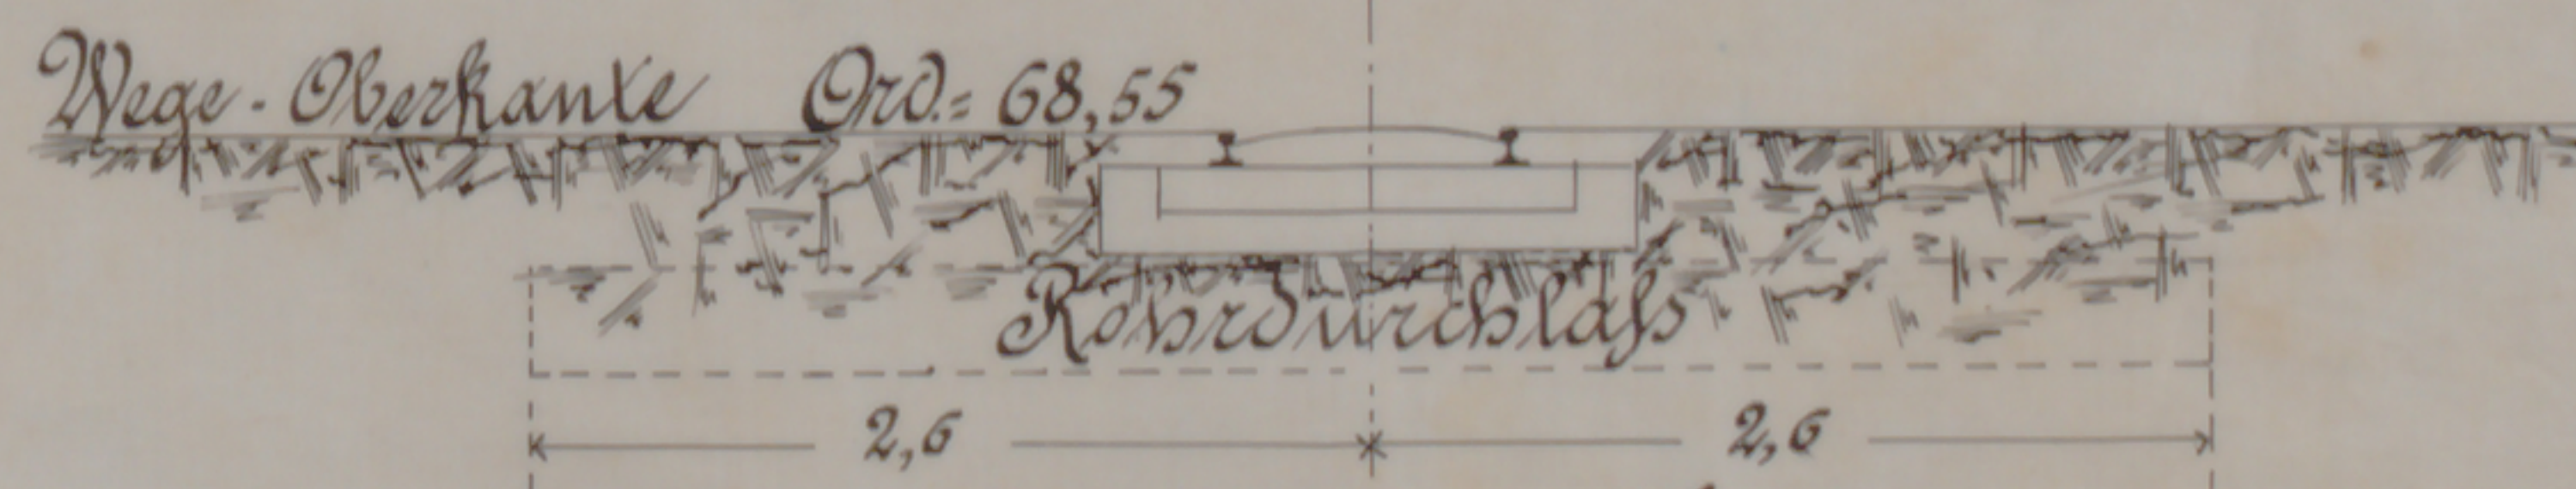
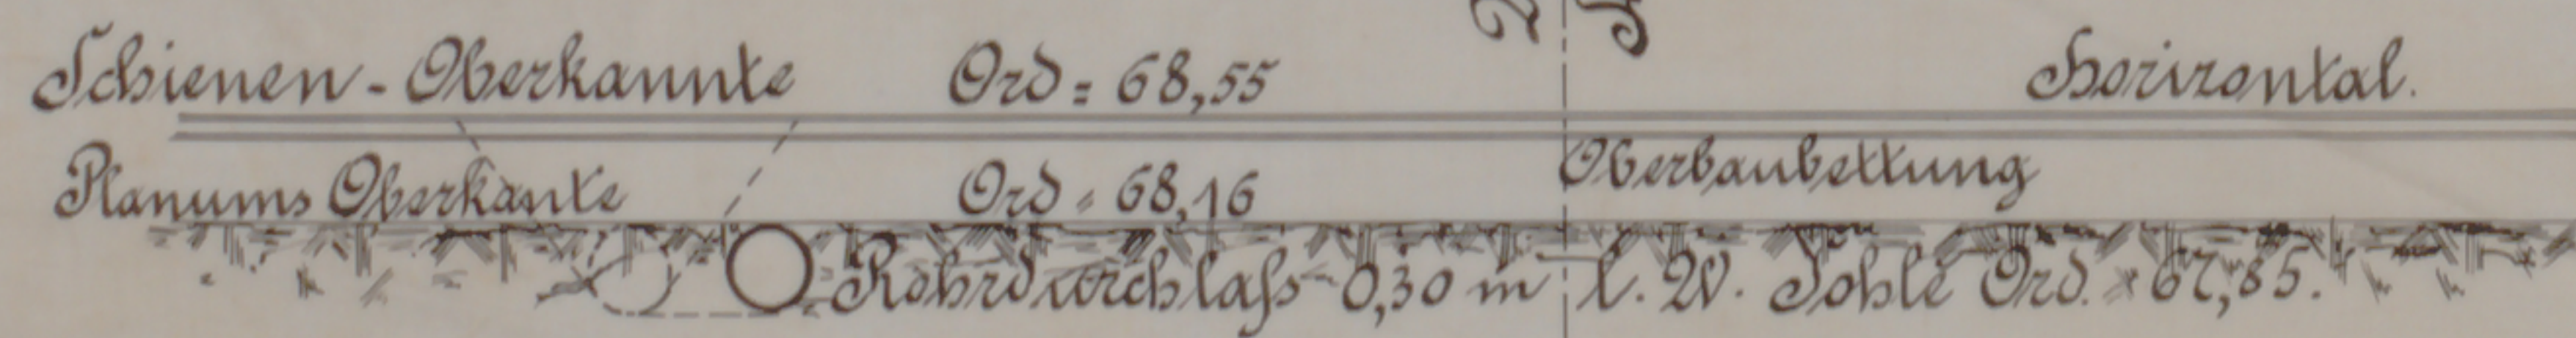
Wege - Uebergang in Stak. 5^o.

Lageplan
N^o. 1:250.

Schnitt nach a-b.

des Lageplans - N^o. 1:50.

Schnitt nach c-d des Lageplans. Nö. 1:50.

[illegible]

Maafstab.

