



RHEIN-SIEG EISENBAHN - AKTIENGESellschaft BEUEL/RHEIN

NEUBAU EINES DIESELLOKSCHUPPENS


M=1:100

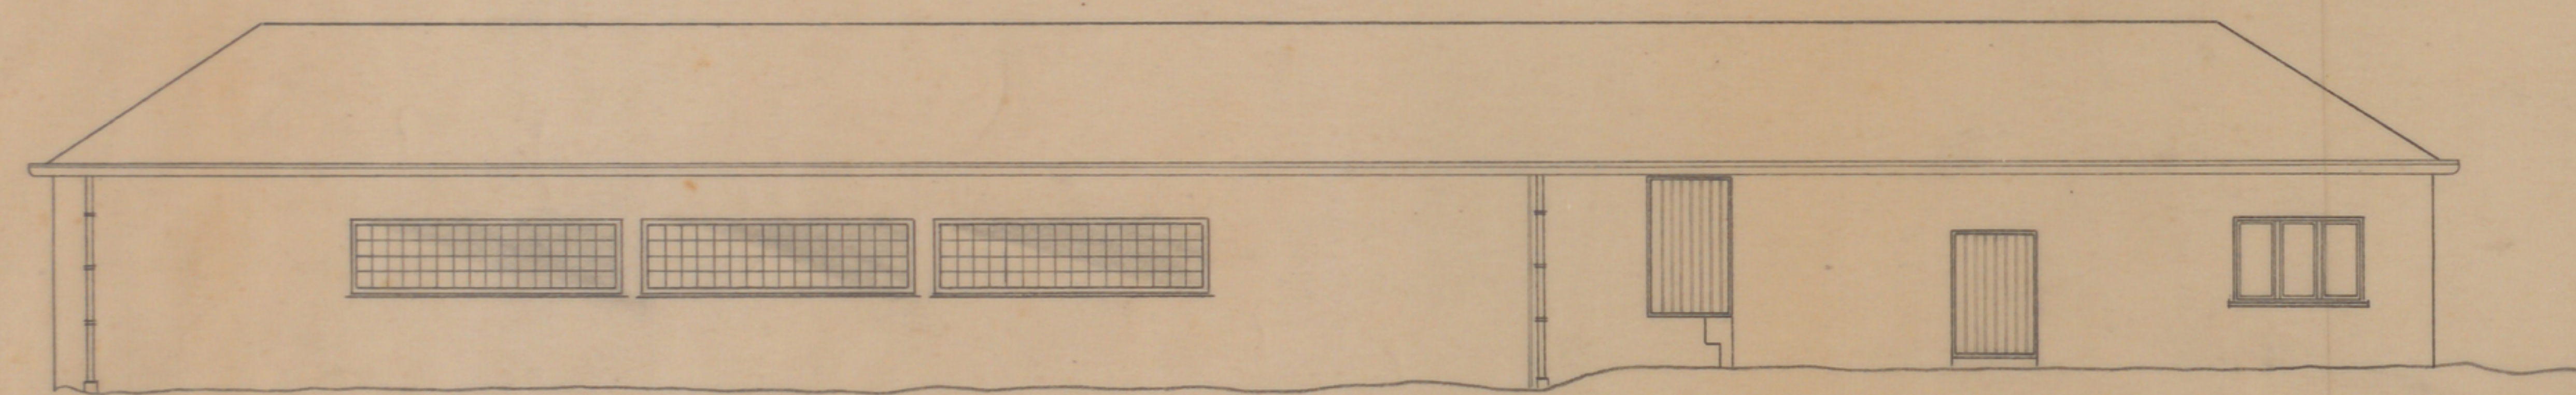

Ansicht Rhein - Westseite

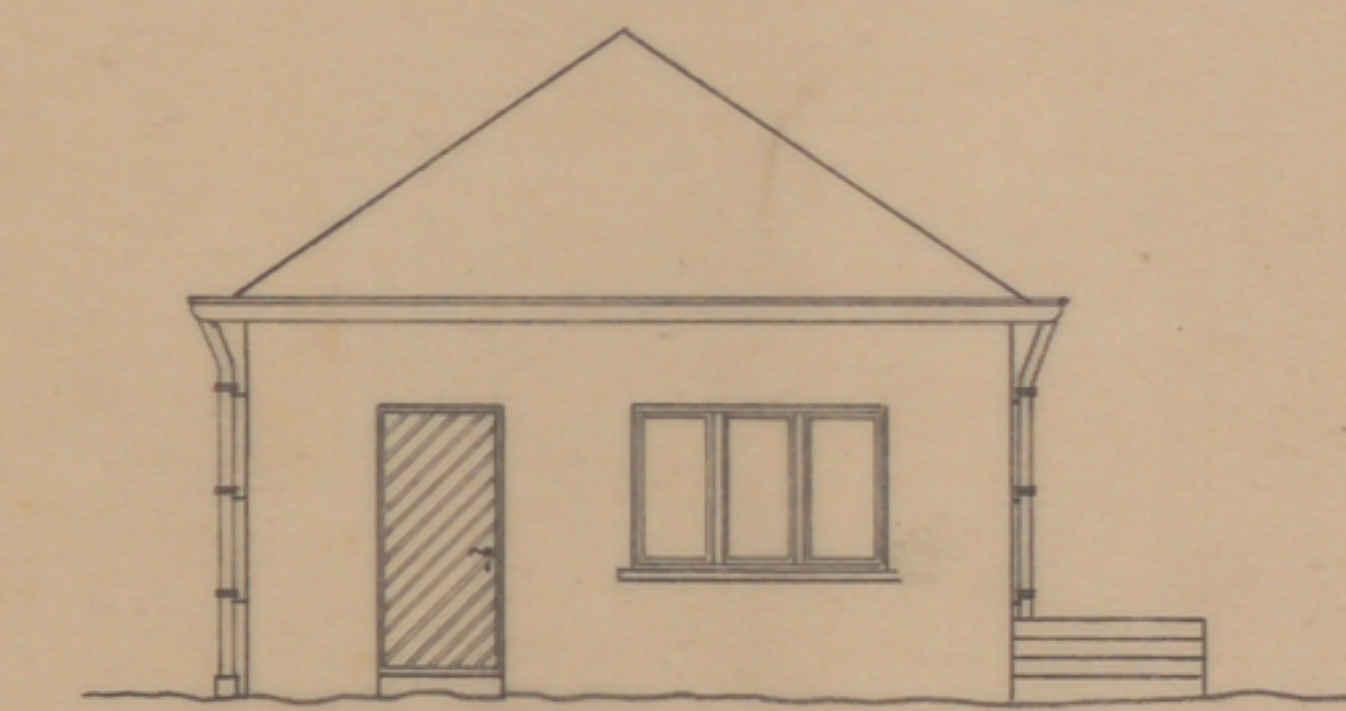


Südansicht

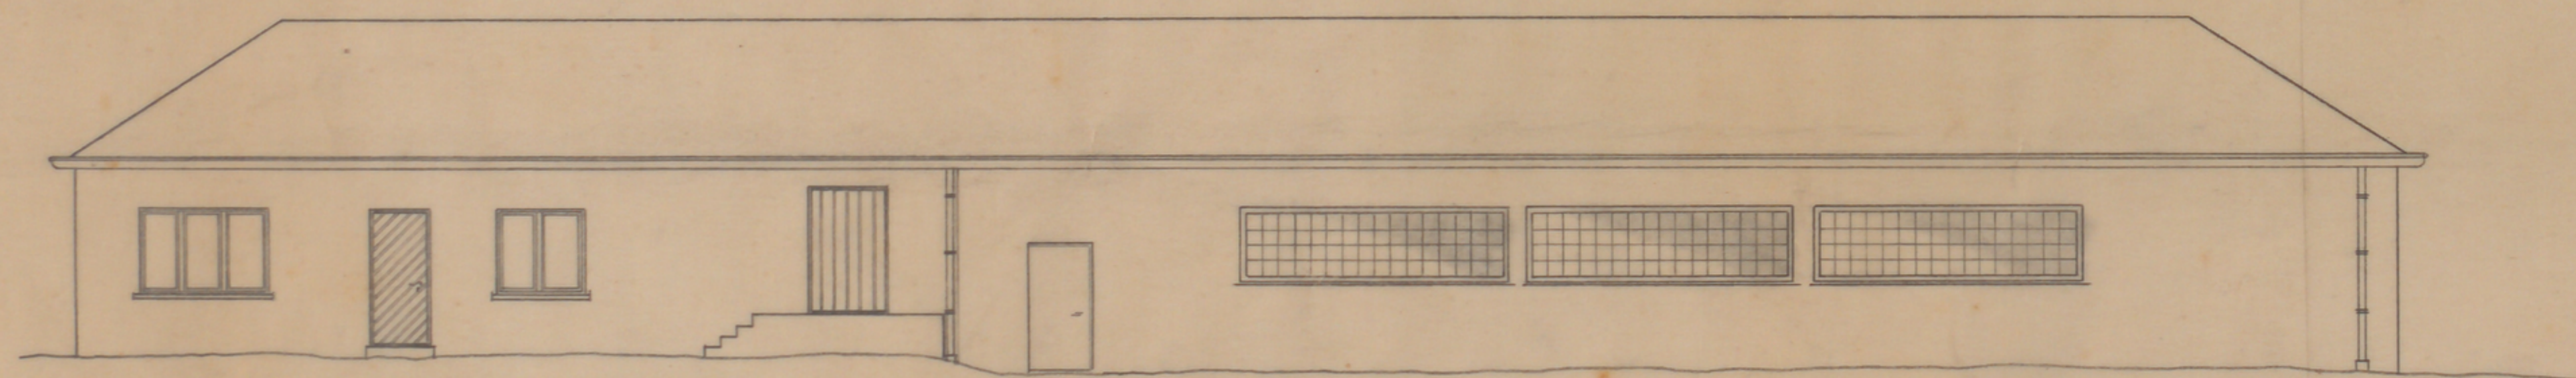


Erweiterung


Ostansicht

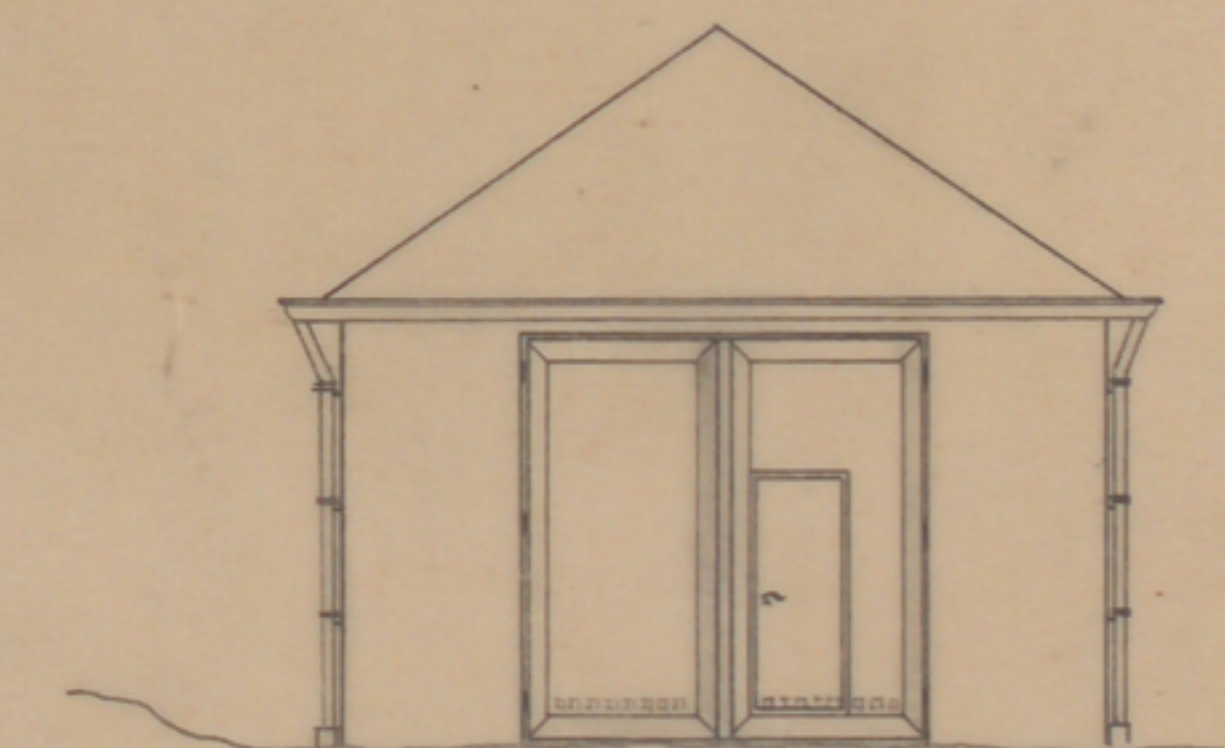


Nordansicht

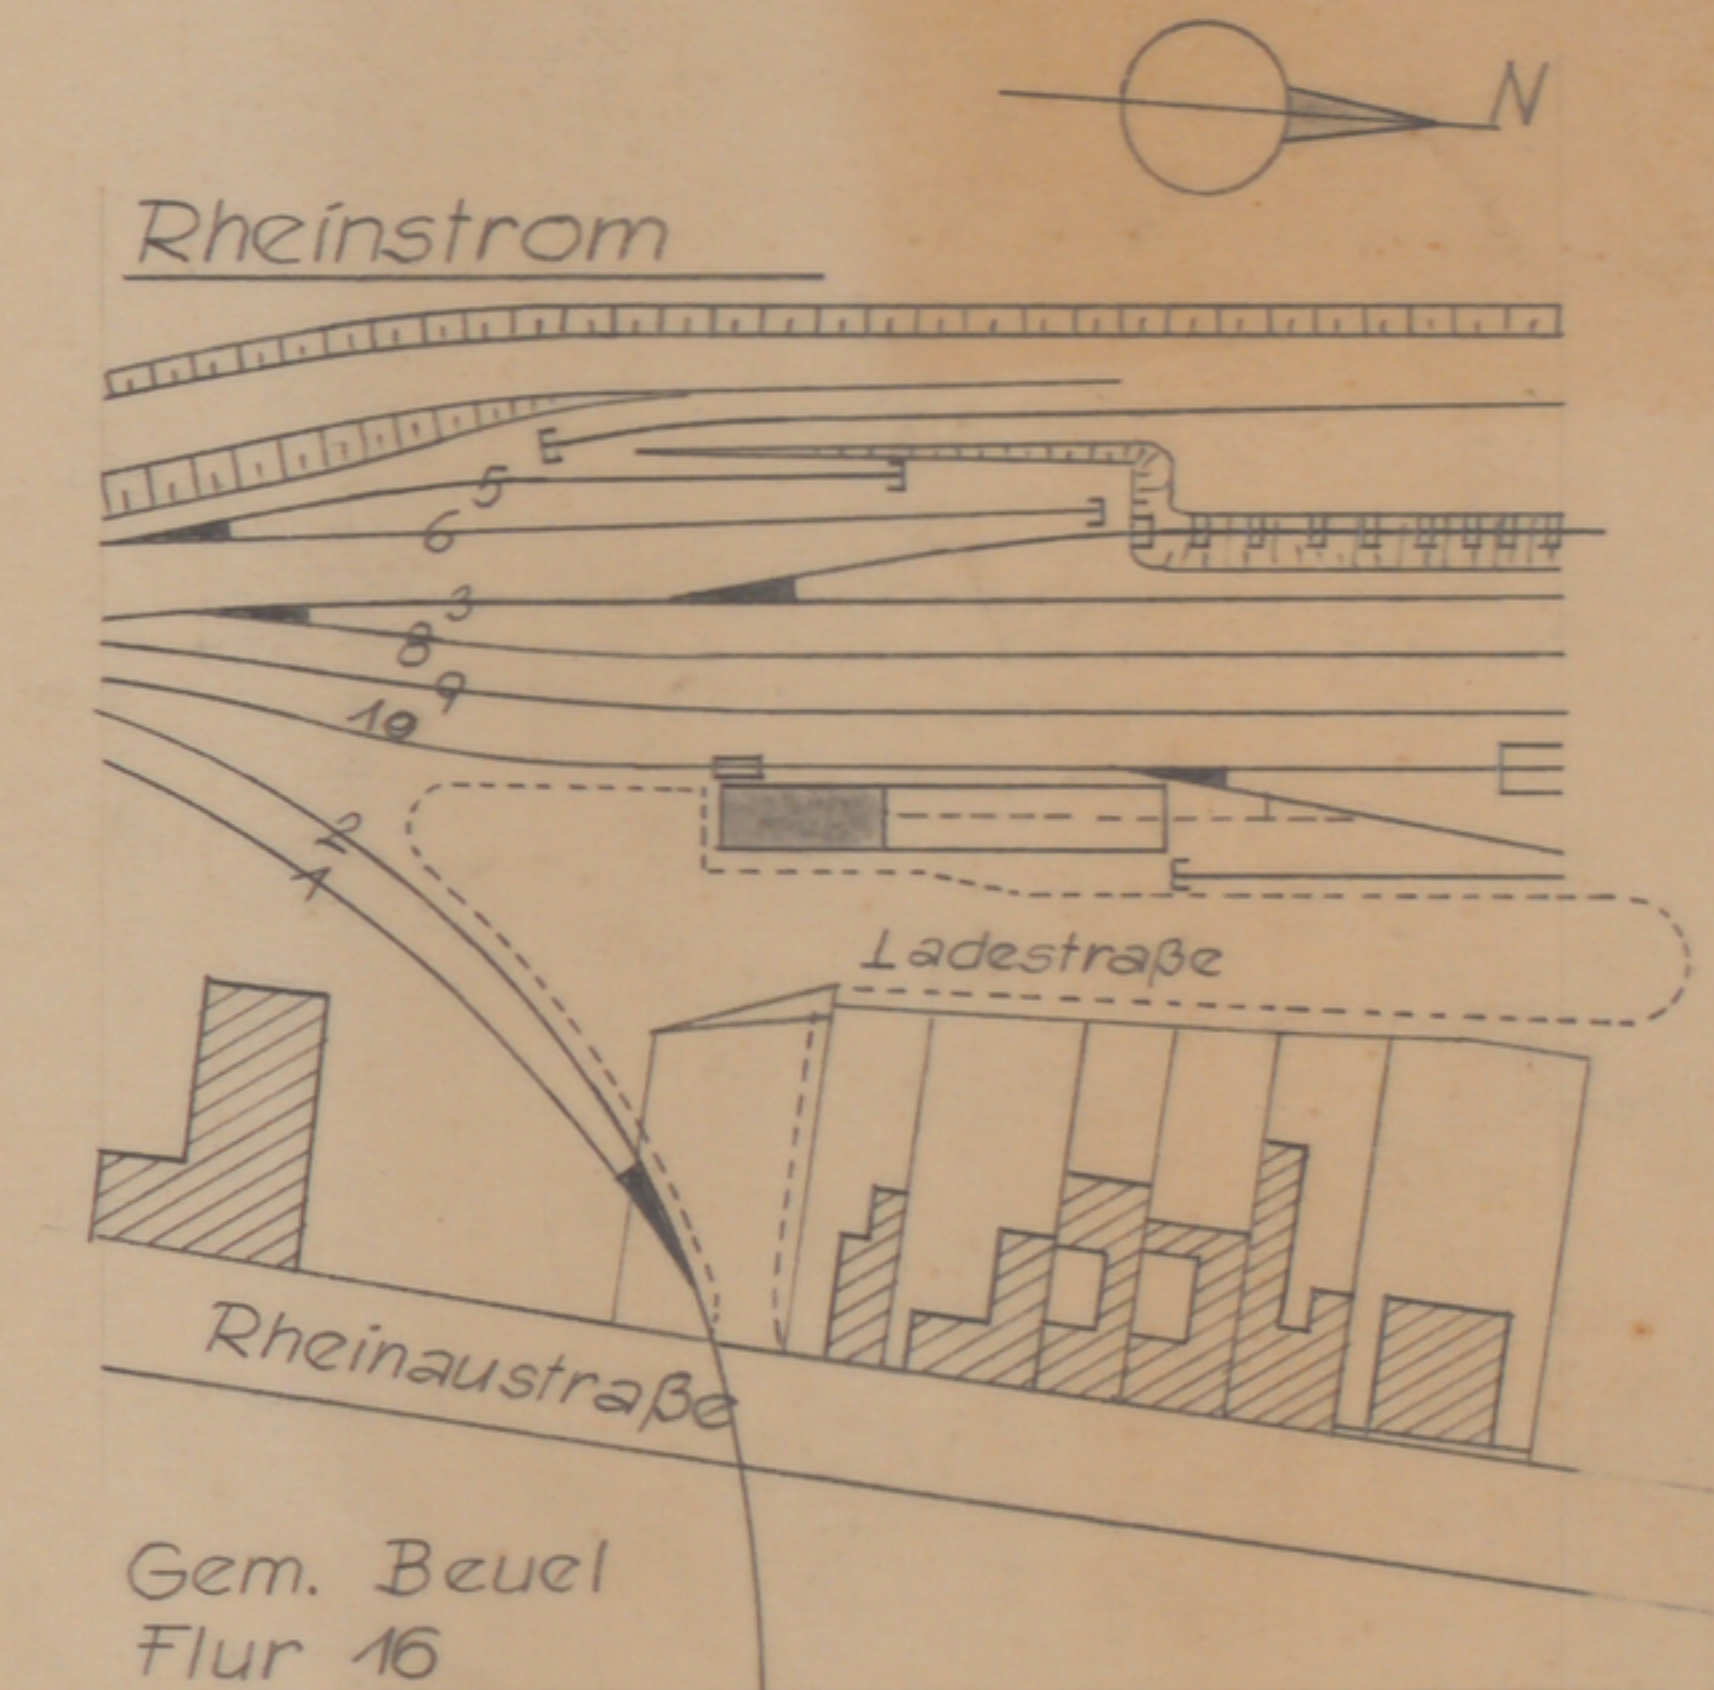

Lageplan M=1:1000

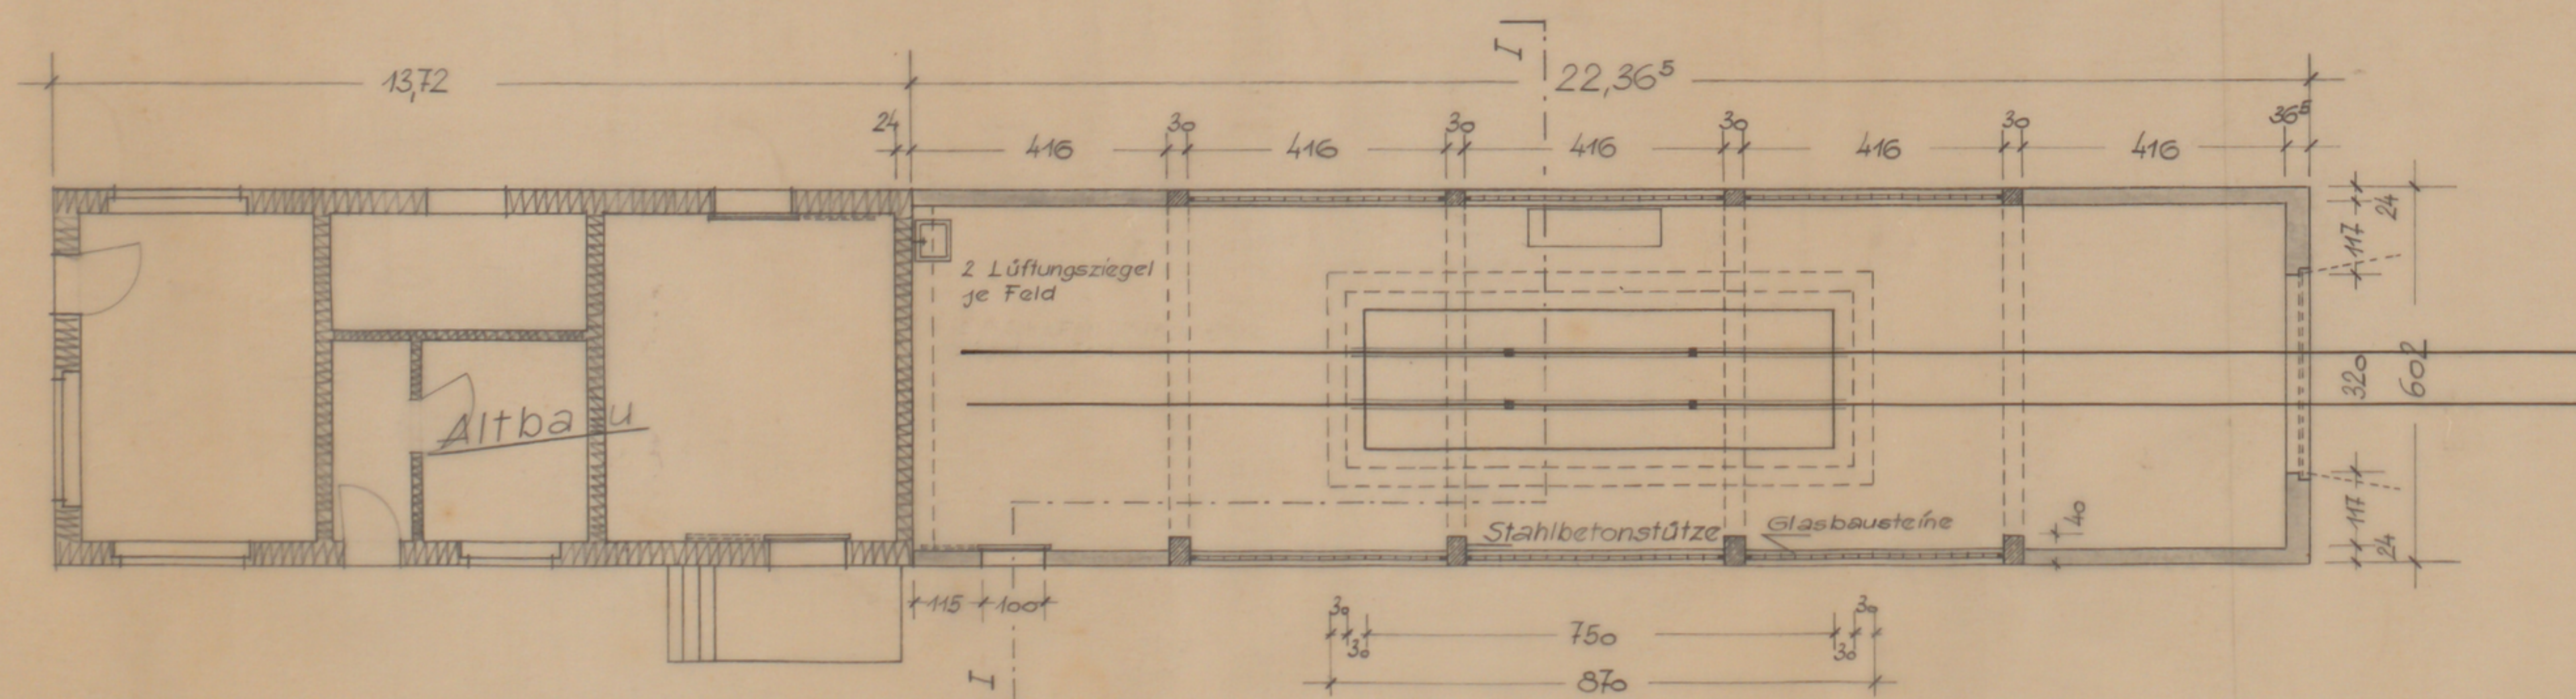

Grundriß

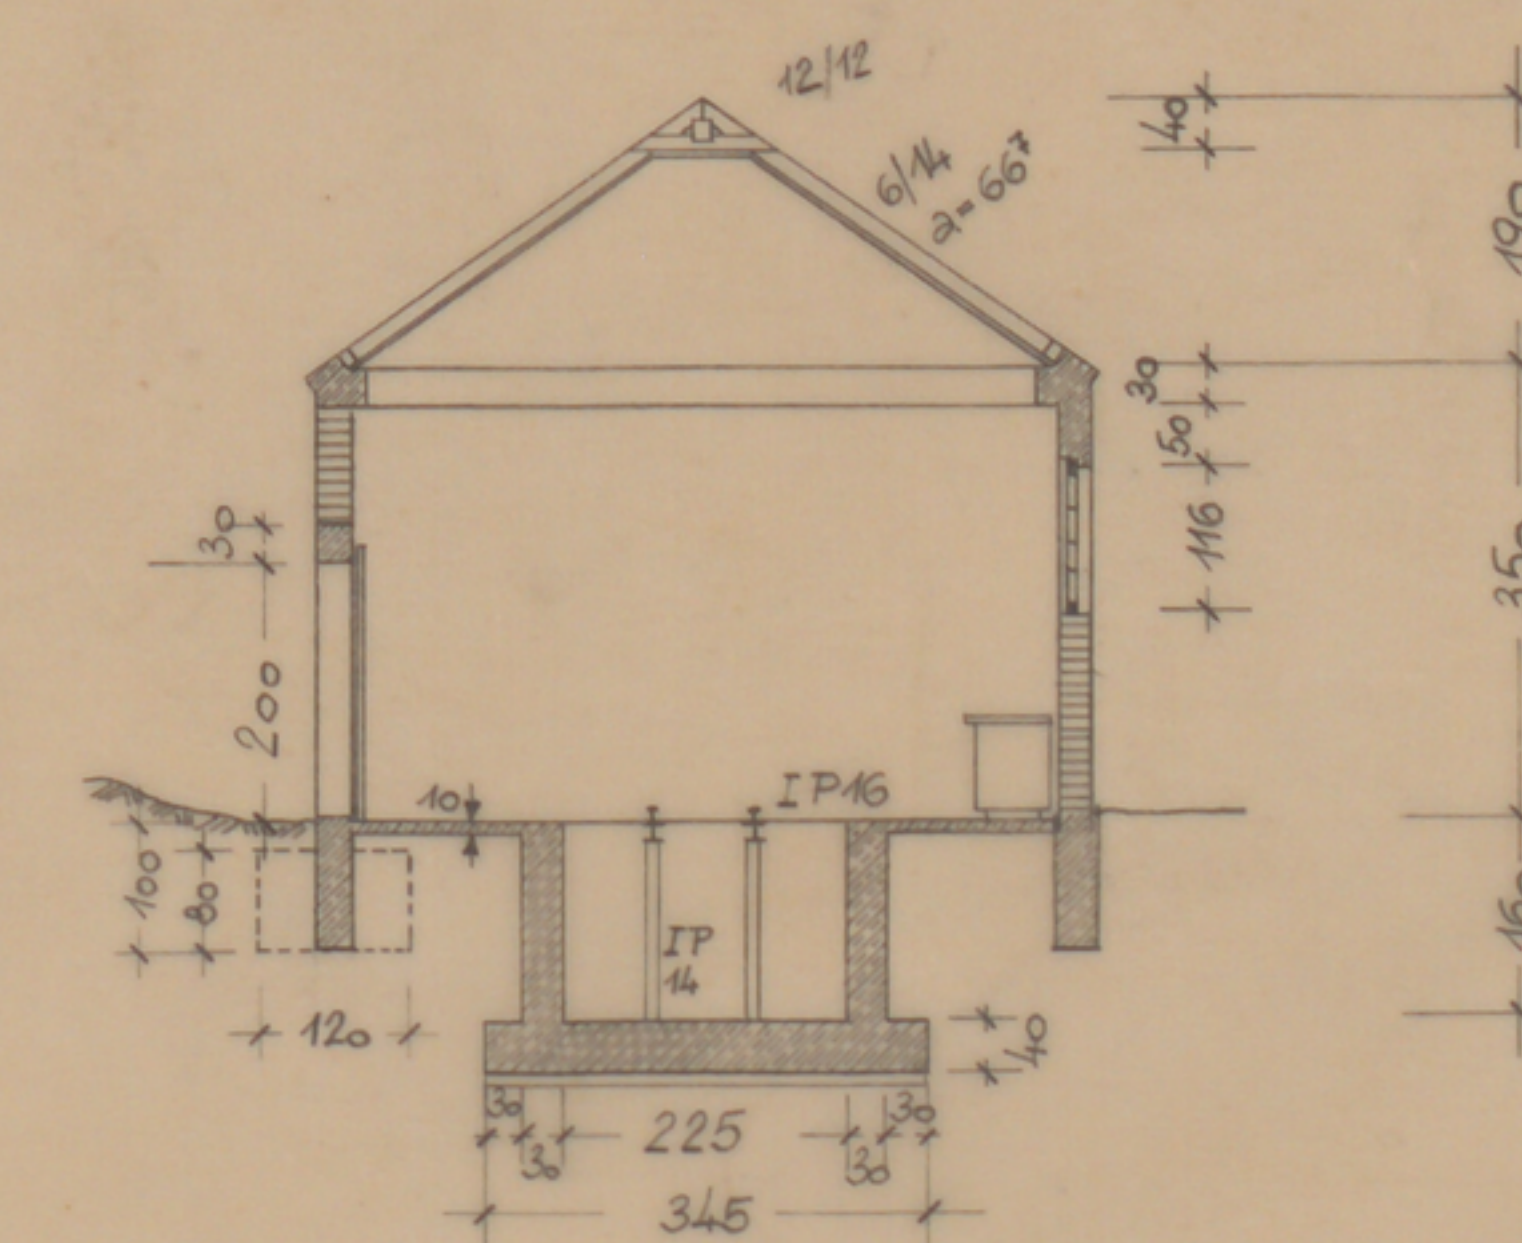

Schnitt I-I

Beuel/Rhein im Dezember 1958

Der Planfertiger: Die Bauherrin:

W. Döras

Ing. f. Bauwesen