


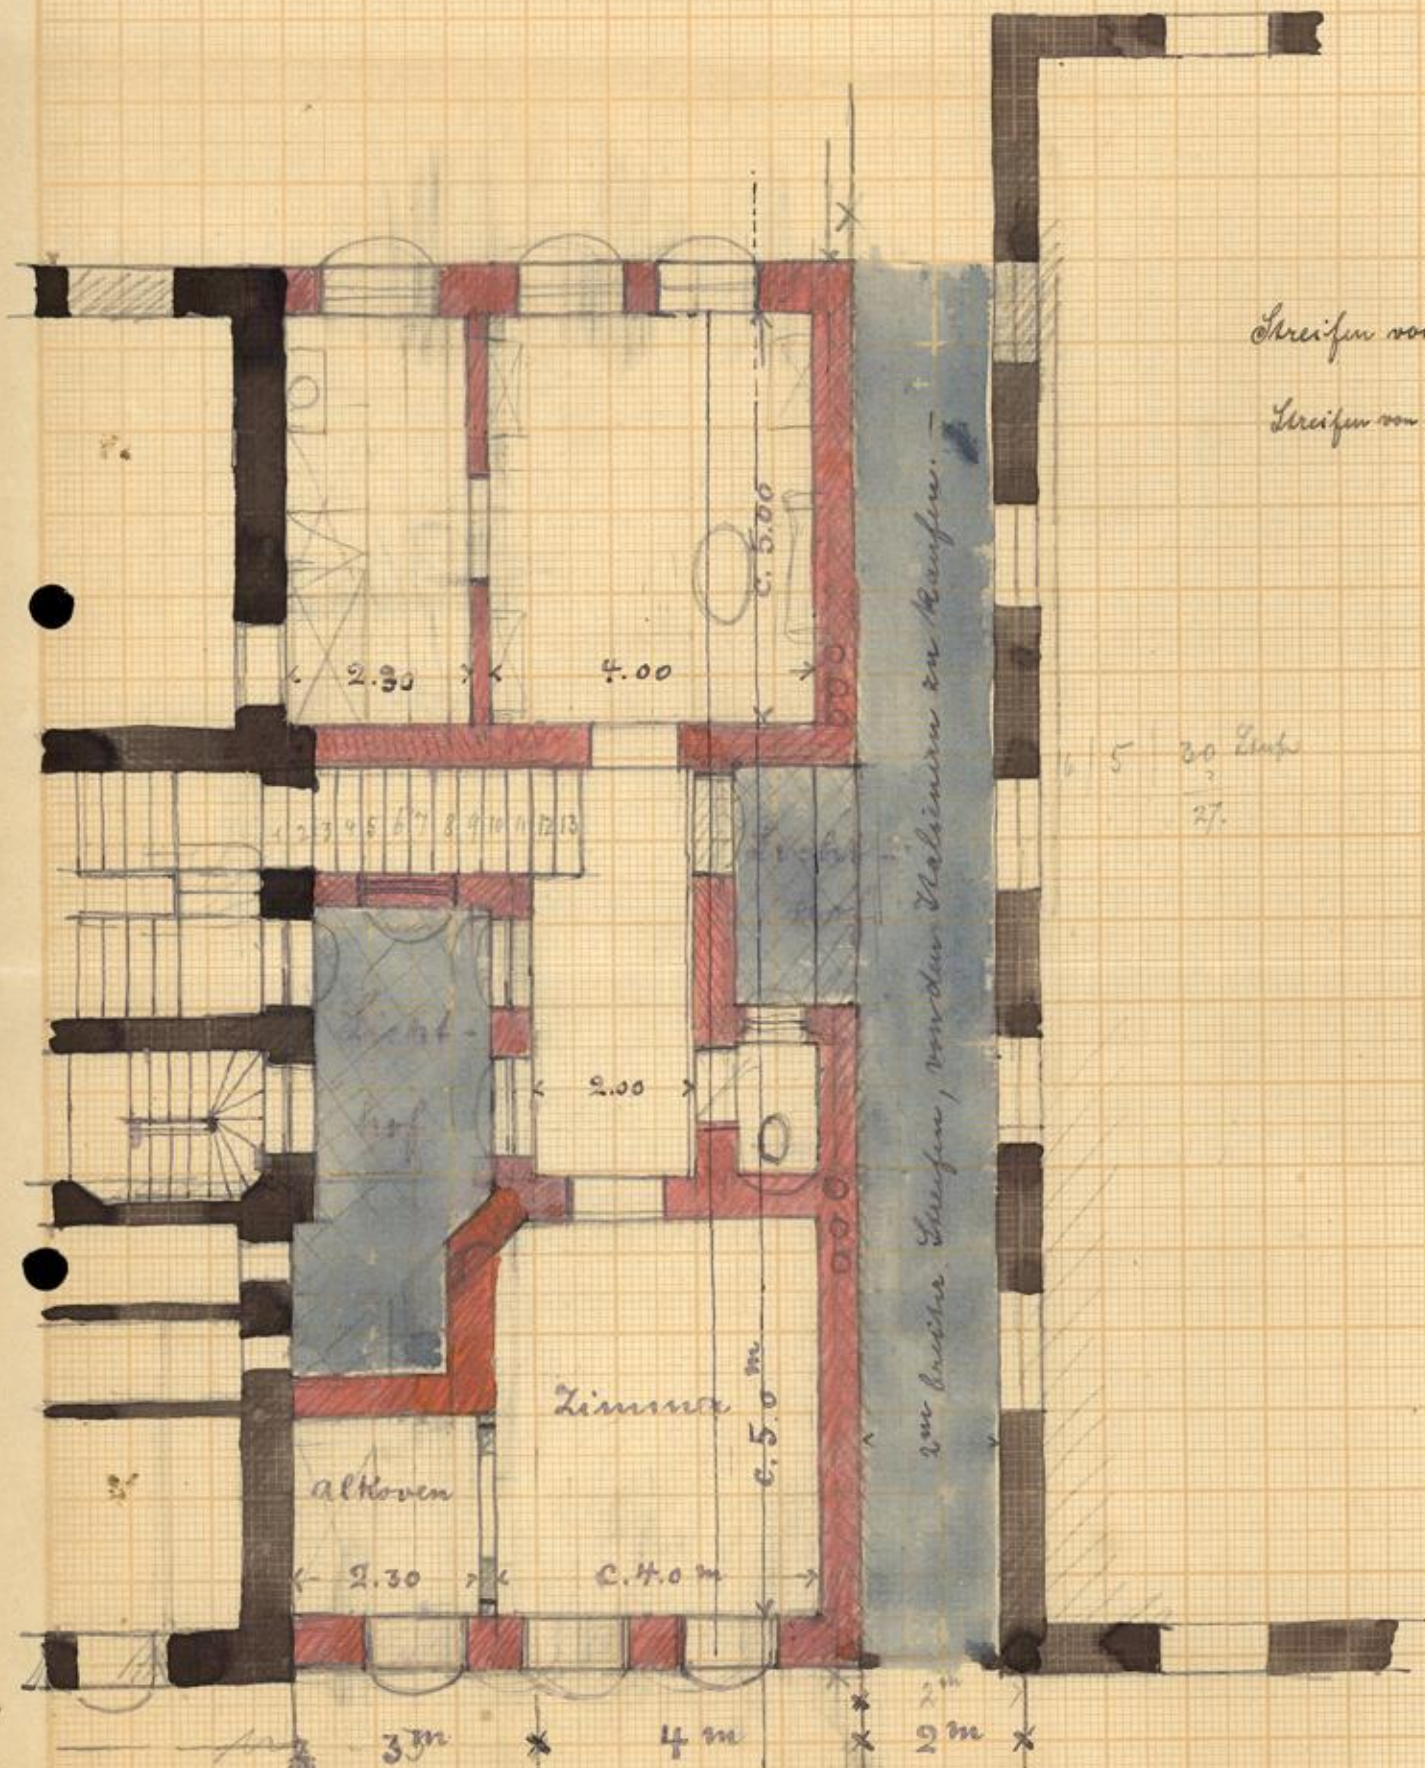

Streifen von 6^m = c. 350 q P.

= c. 200 q^m

Streifen von 4,25^m = c. 250 q P.

= c. 140 q^m

5 30 Zent
27.

zwei breitere Streifen, von denen Holzrinnen zu laufen.

PHIDIAS-STRASSE

Lenkoo, 30. Juni 1907

Vorschlag an die L. D. gesandt.