
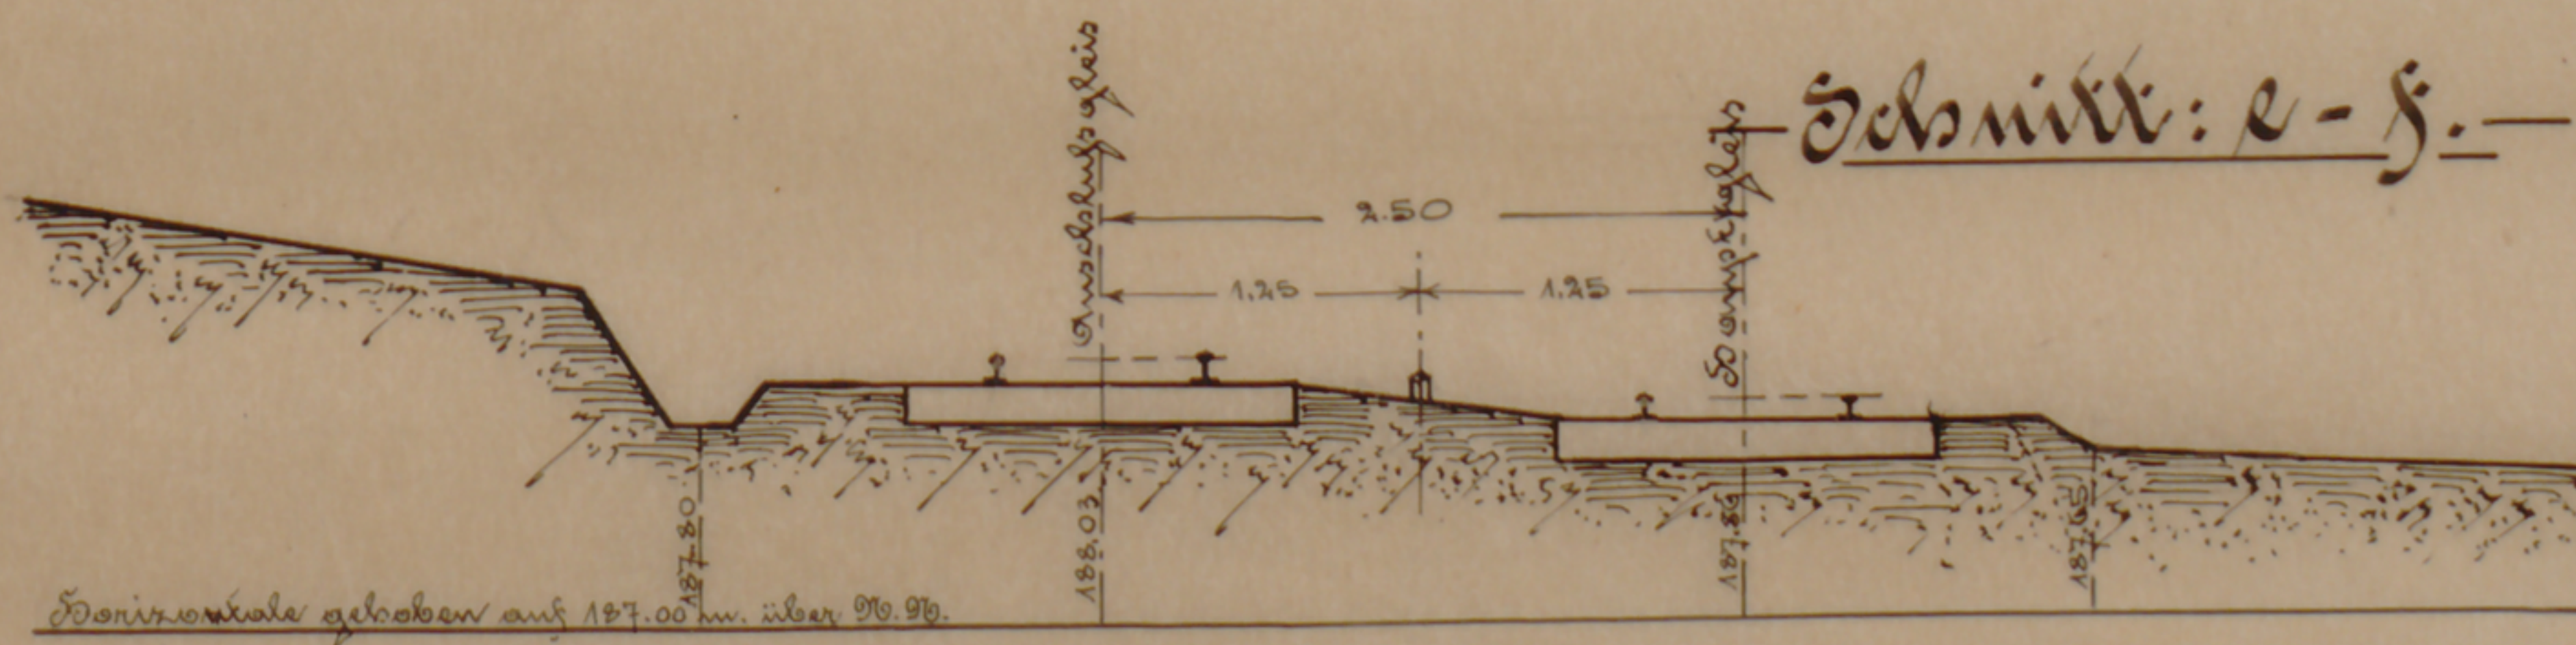
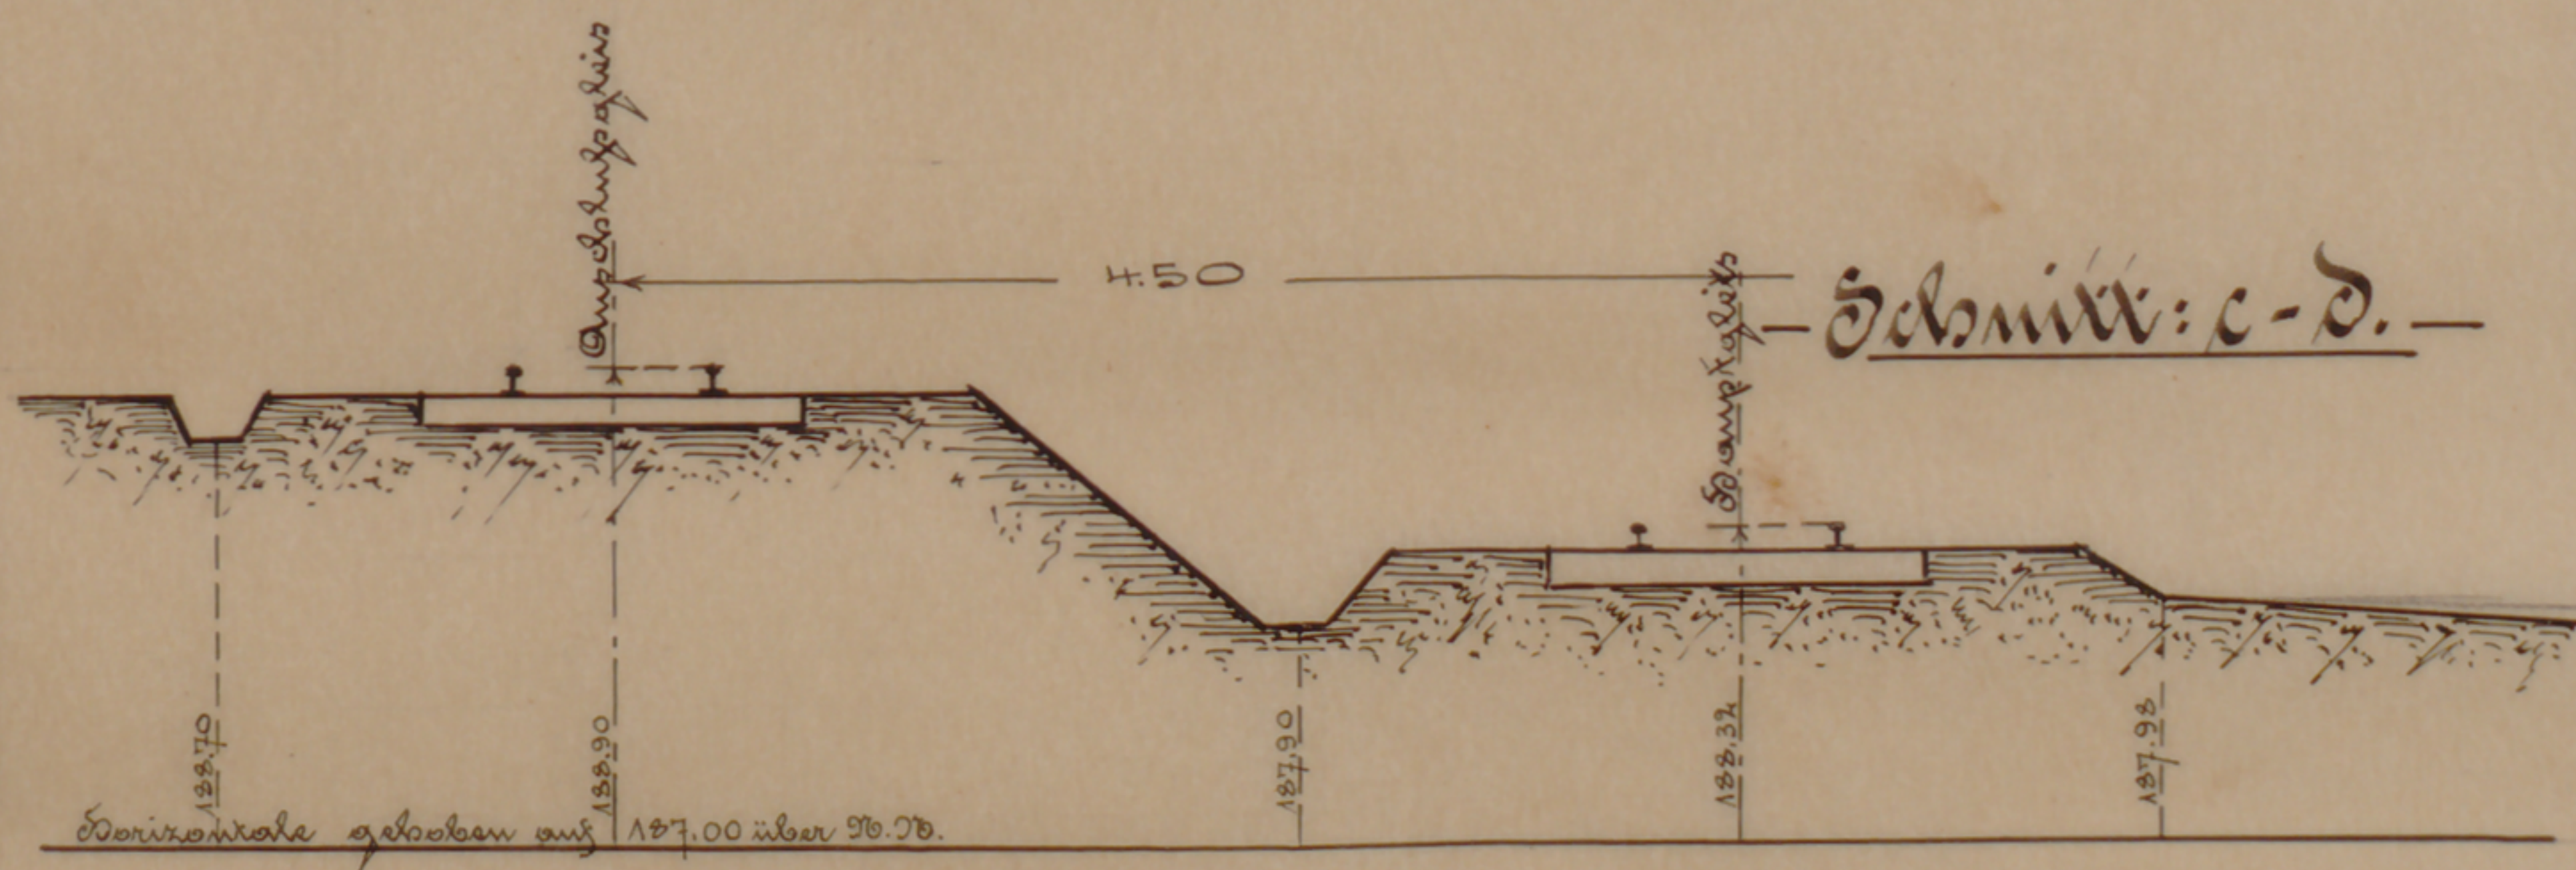


— Querschnitte —

des Bahnkörpers bei dem Anschlußgleis des östern Ökern-
bruchbesitzer Ed. Oppelheimer in Sieglburg
bei Km. 13,7³ der Strecke Dettel - Alsbach

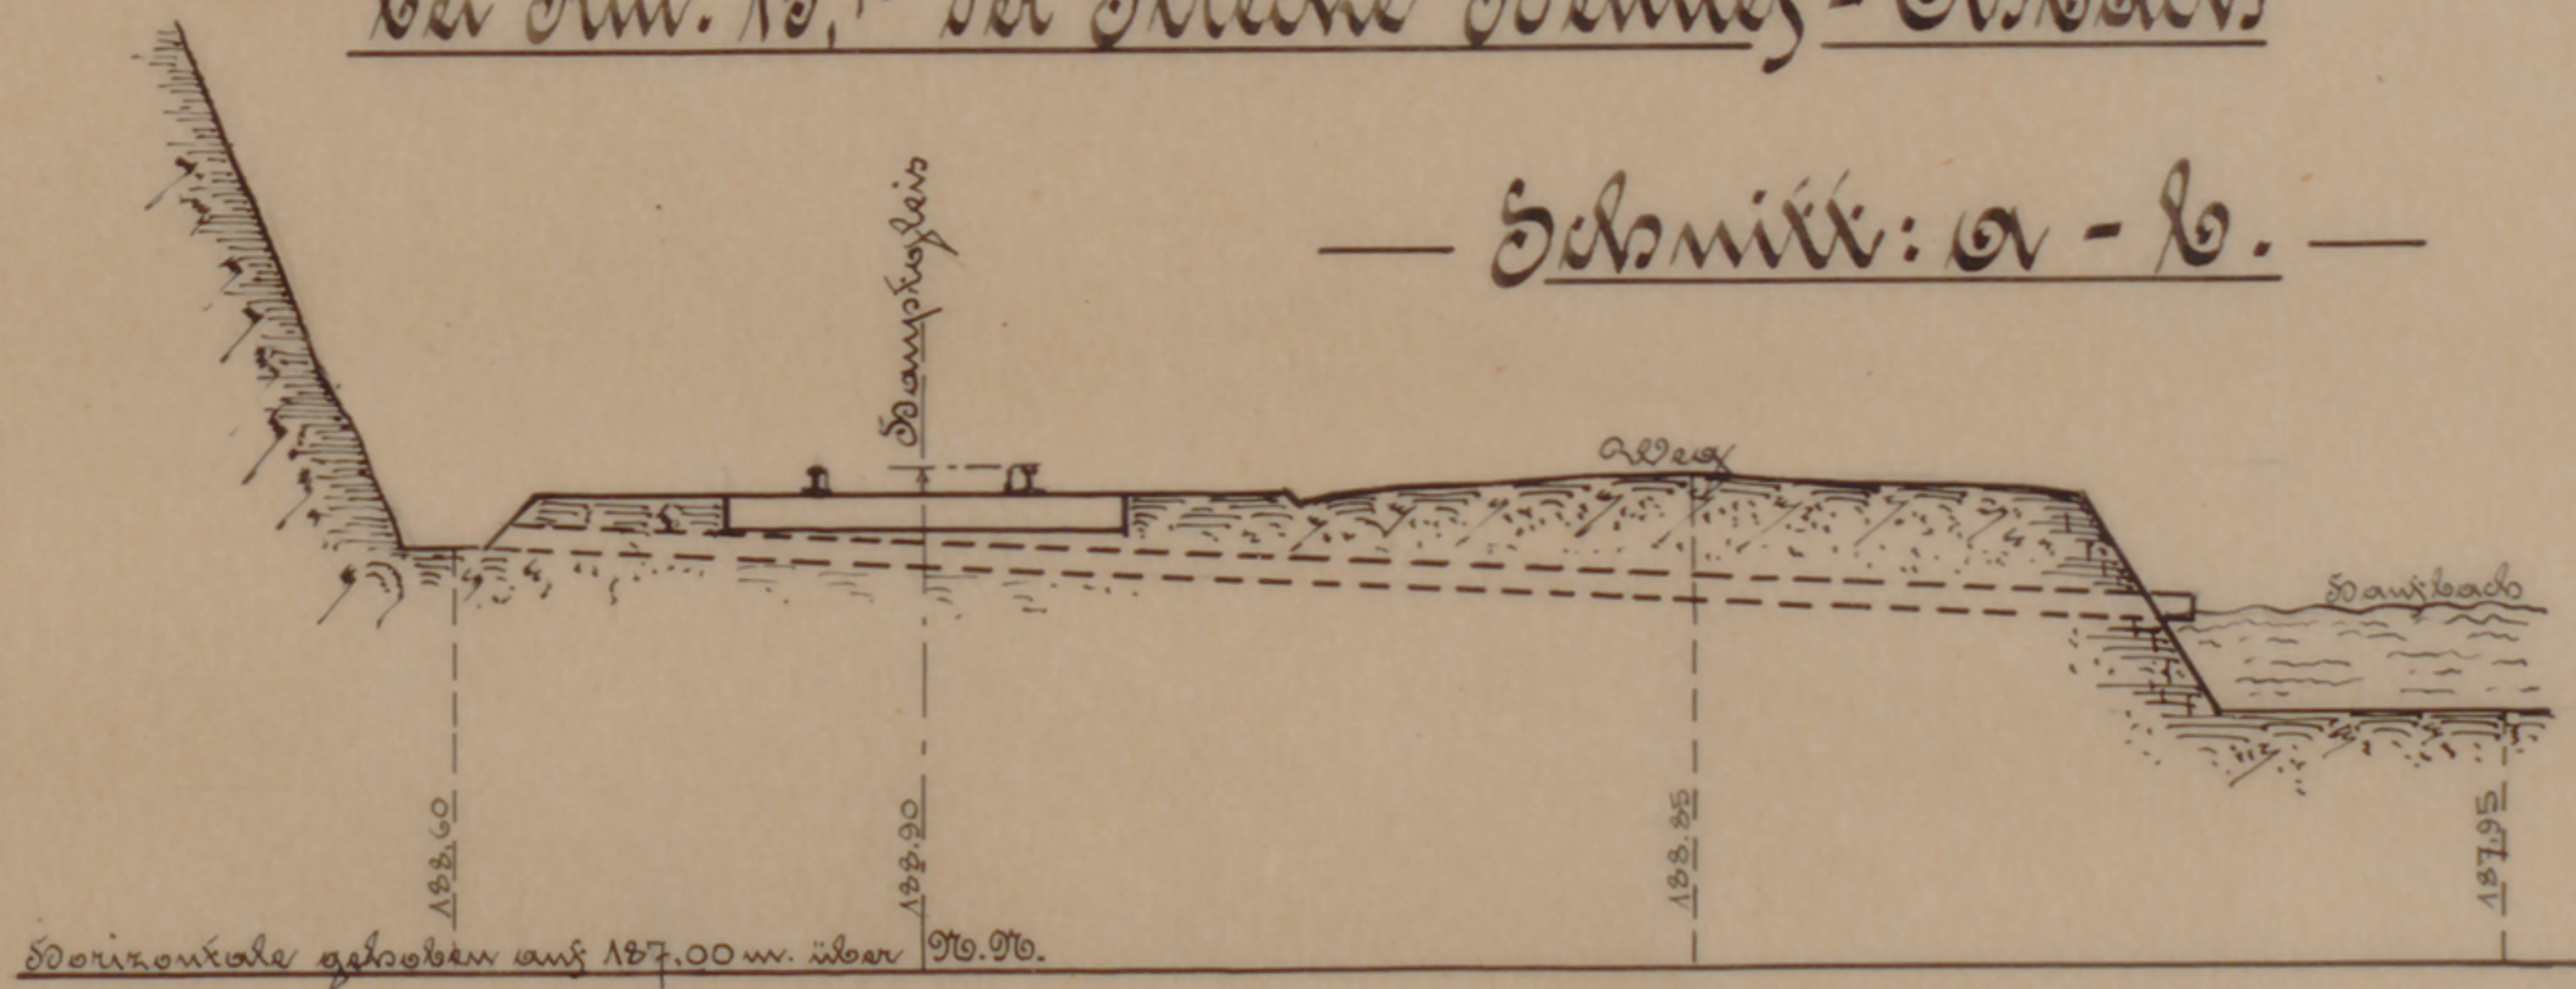

Zum Antrage vom 8. August 1920 S. 305/IV
 Dettel, den 19. Okt. 1920.
 Fortkühler Eisenbahn A. G.
 Die Direktion:

Maßstab:
1:50.

Zum Gezeichnet vom 12. Juni 1920
 Sieglburg, den 19. Okt. 1920.
 Der Antragssteller: