



RHEIN - SIEG EISENBAHN A.G. BEUEL / RHEIN.

BLATT 2

UMBAU DES STATIONSNEBENGEBÄUDES AUF BAHNHOF BEUEL (RHEINUFER) M. 1:50

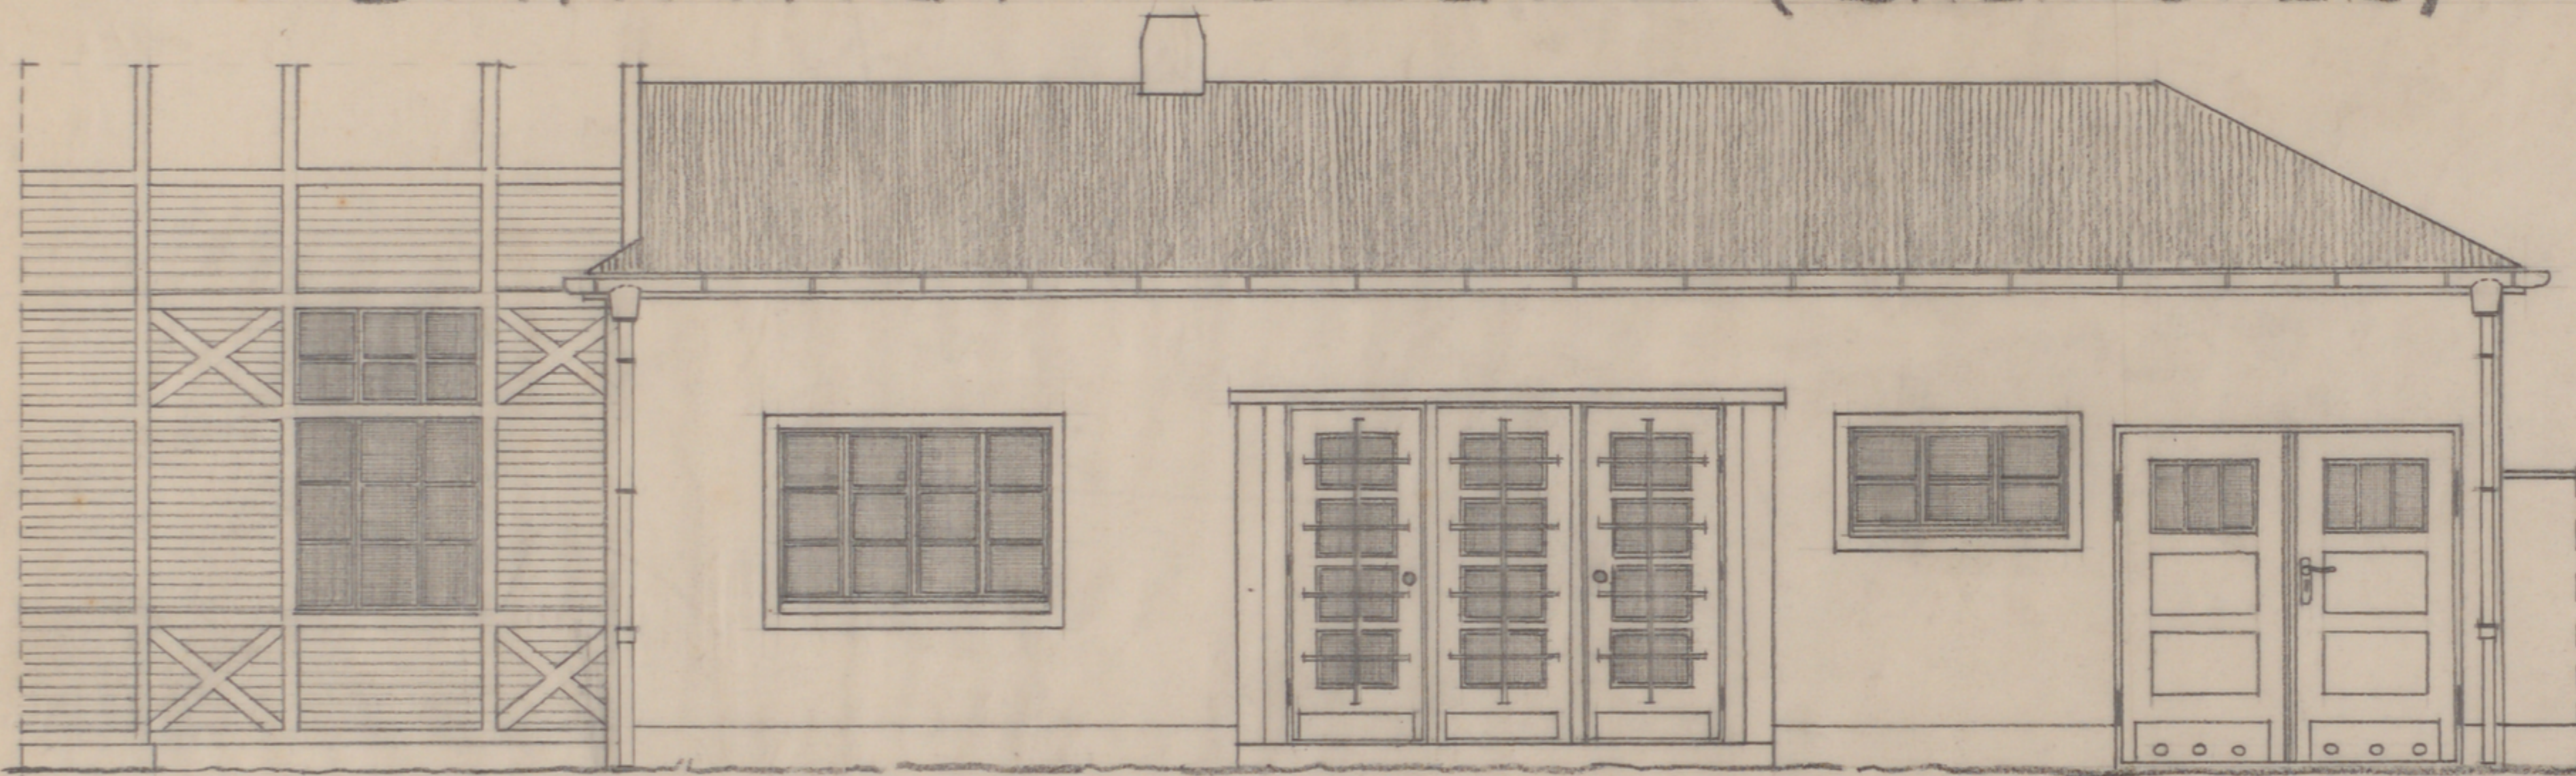


STRASSEN-ANSICHT.

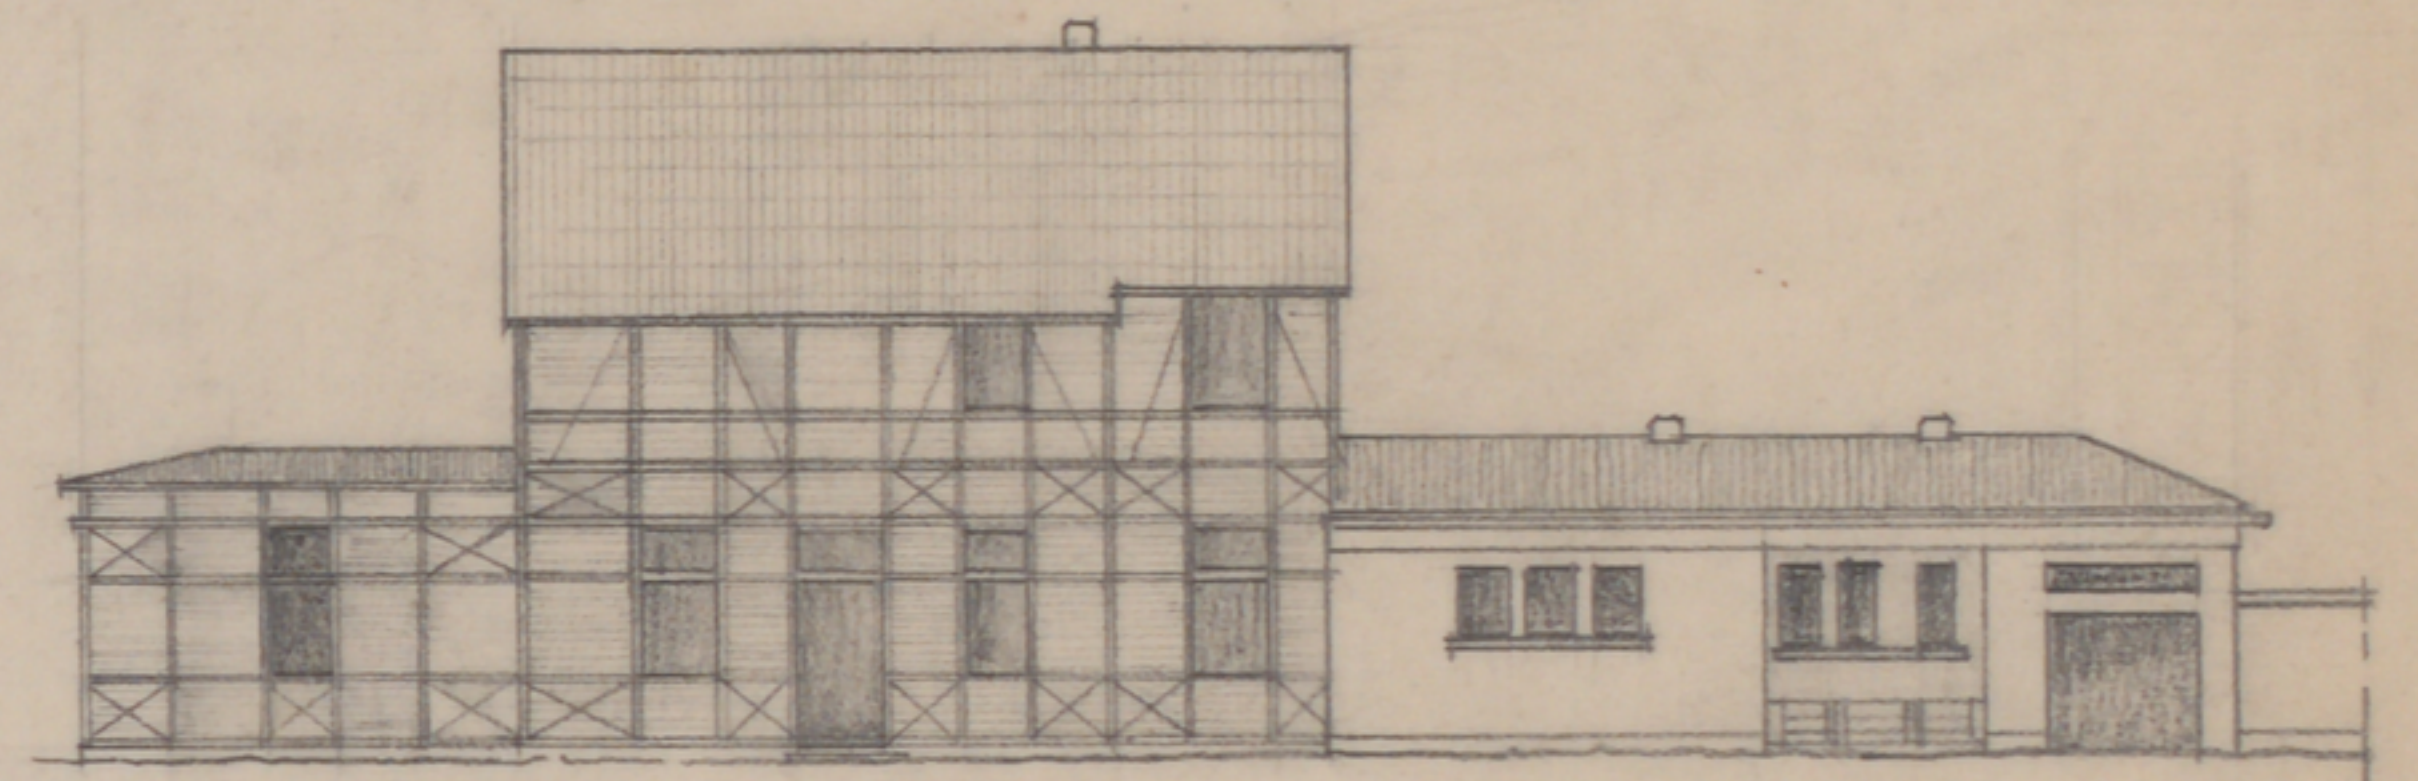

STRASSEN-ANSICHT VOR DEM UMBAU.



BAHNSTEIG-ANSICHT.

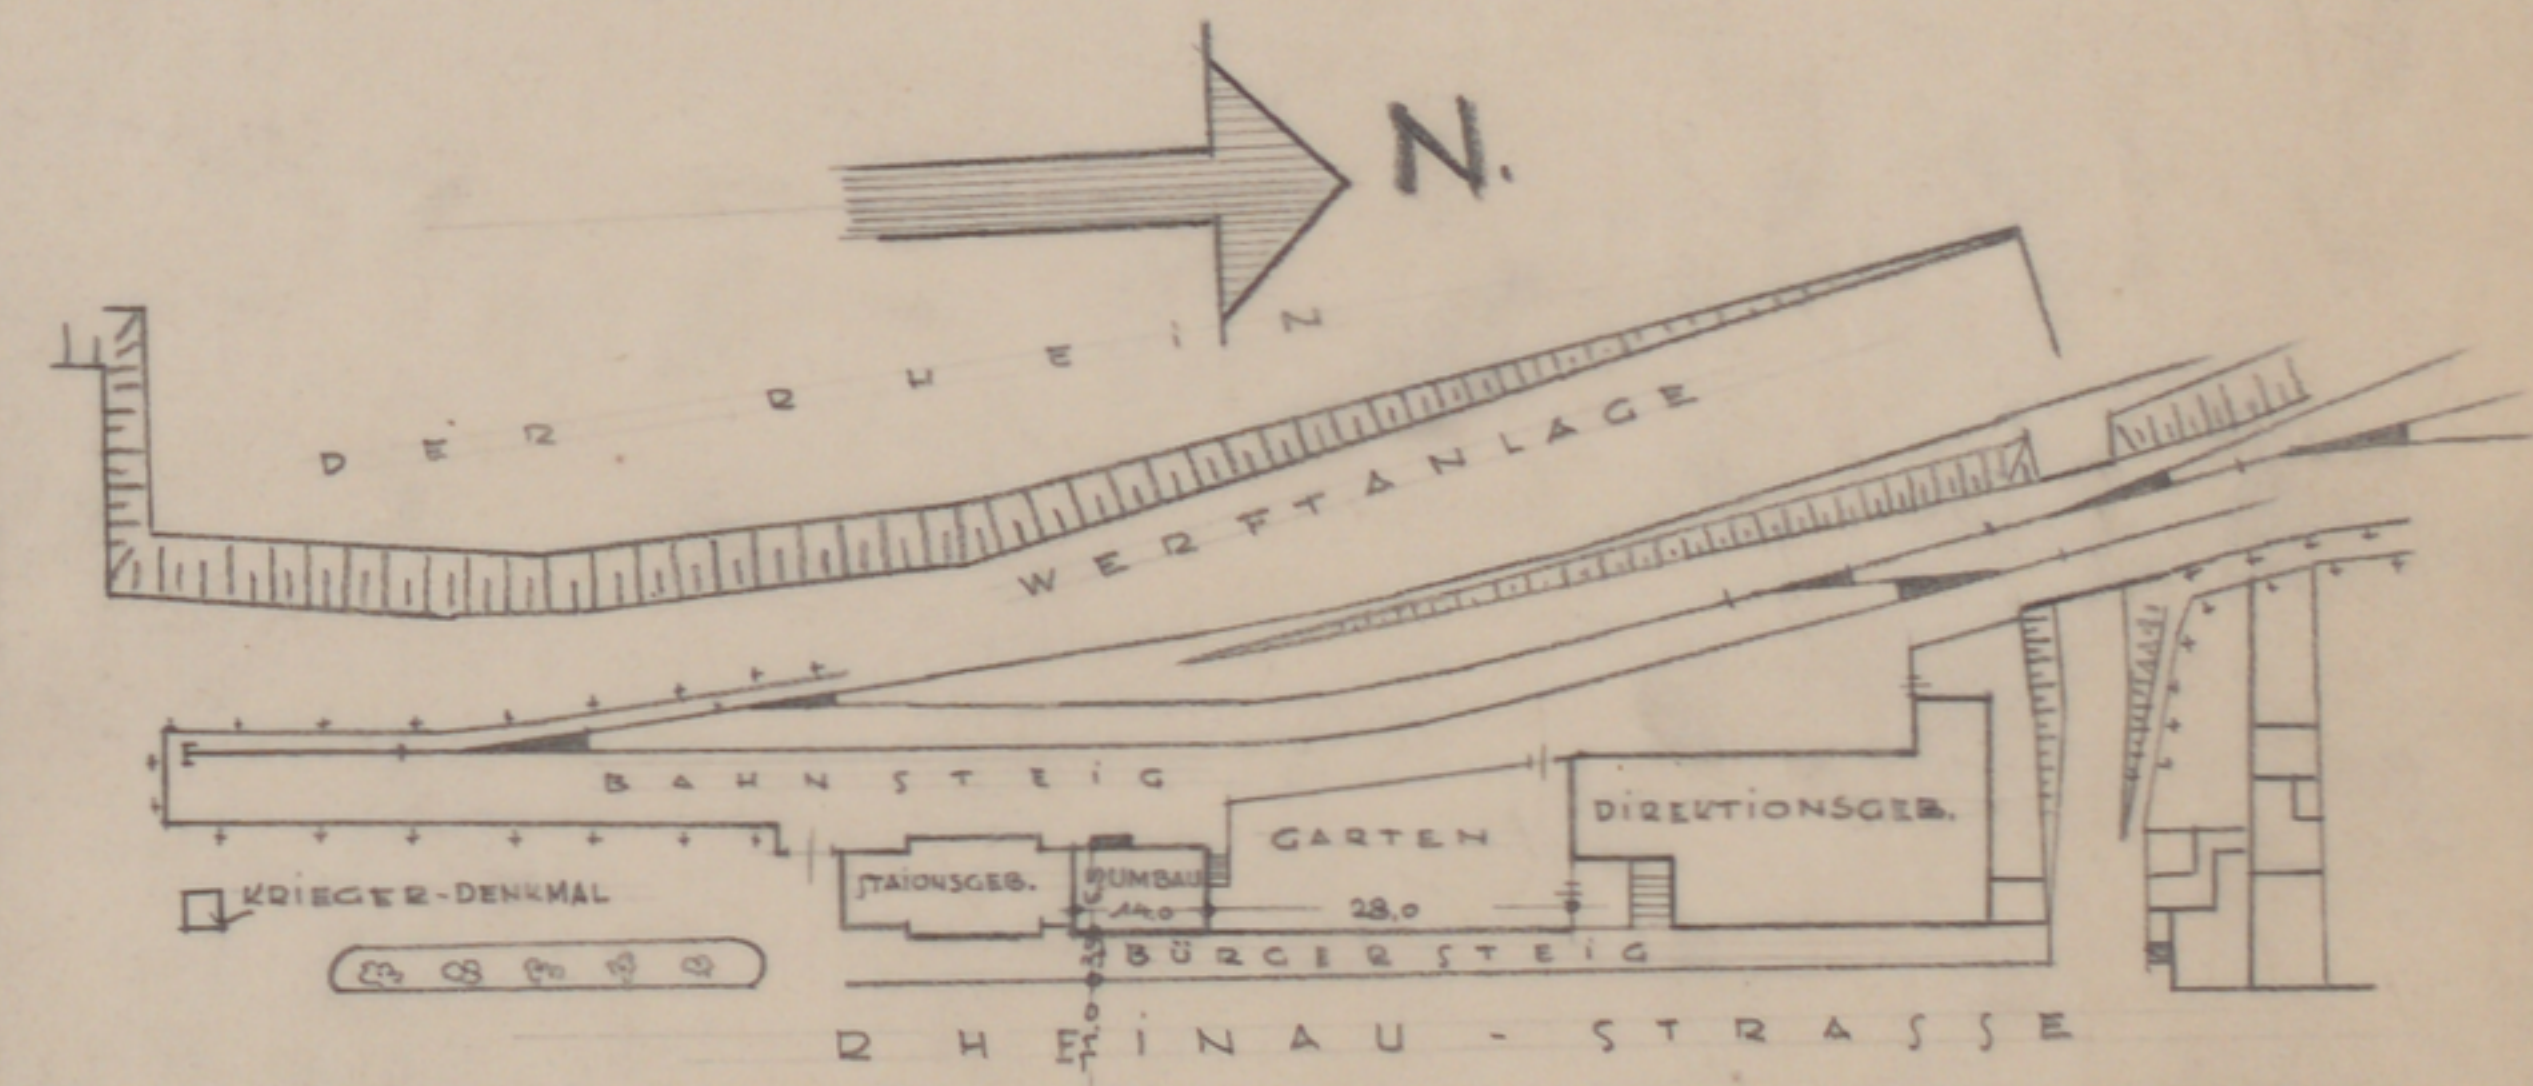

LAGEPLAN M. 1:1000

BEUEL, DEN.....