Zeichnung

zur Erbauung eines Gewächshauses auf dem Südwest Kirchhof in Stahnsdorf

Eigentümer

Der Ausführende

Ansicht 1:50

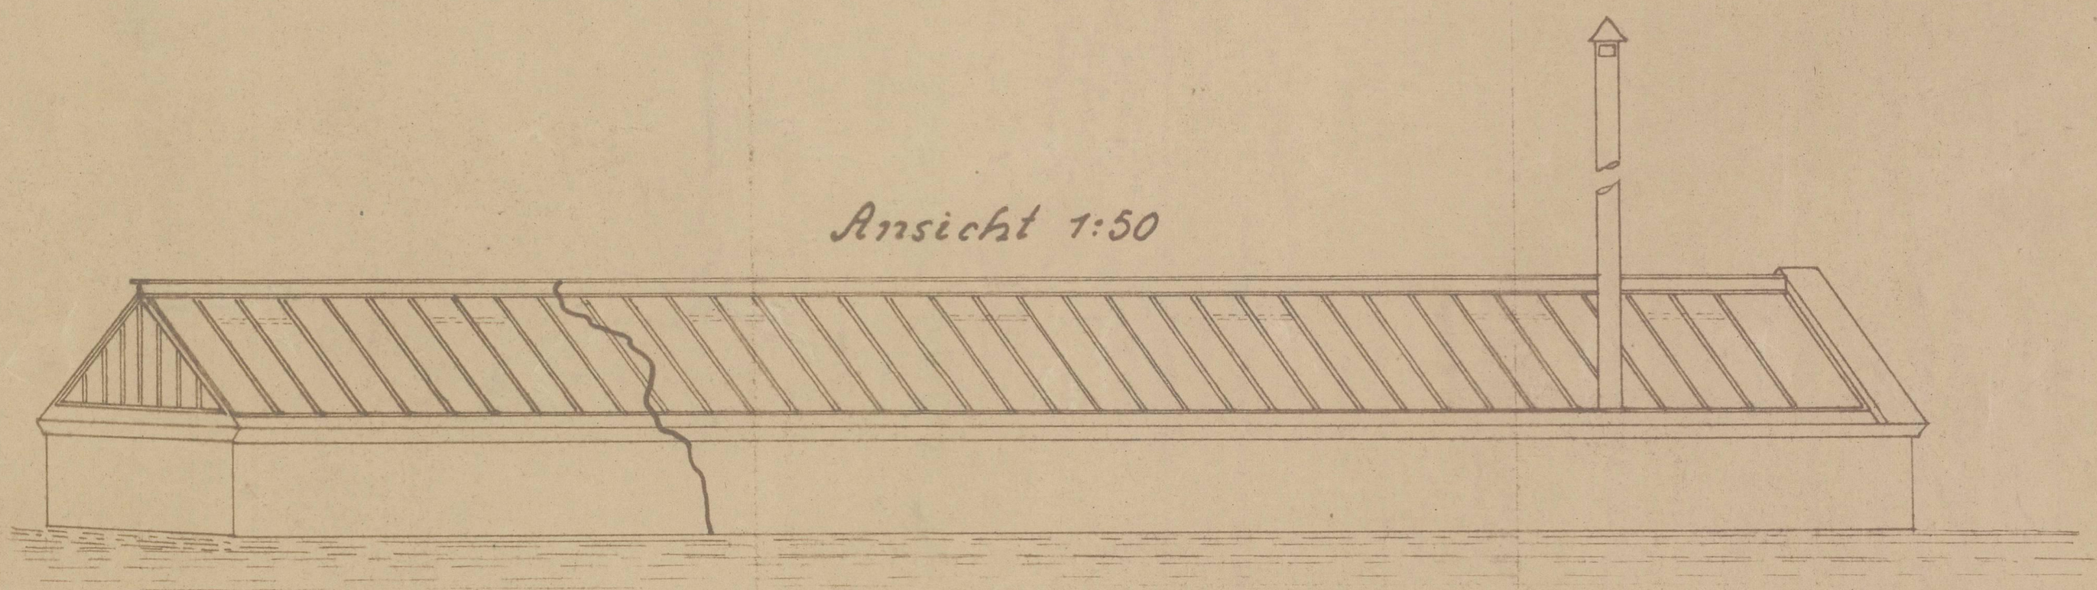

Schnitt a-b

Schnitt c-d

Schnitt e-f

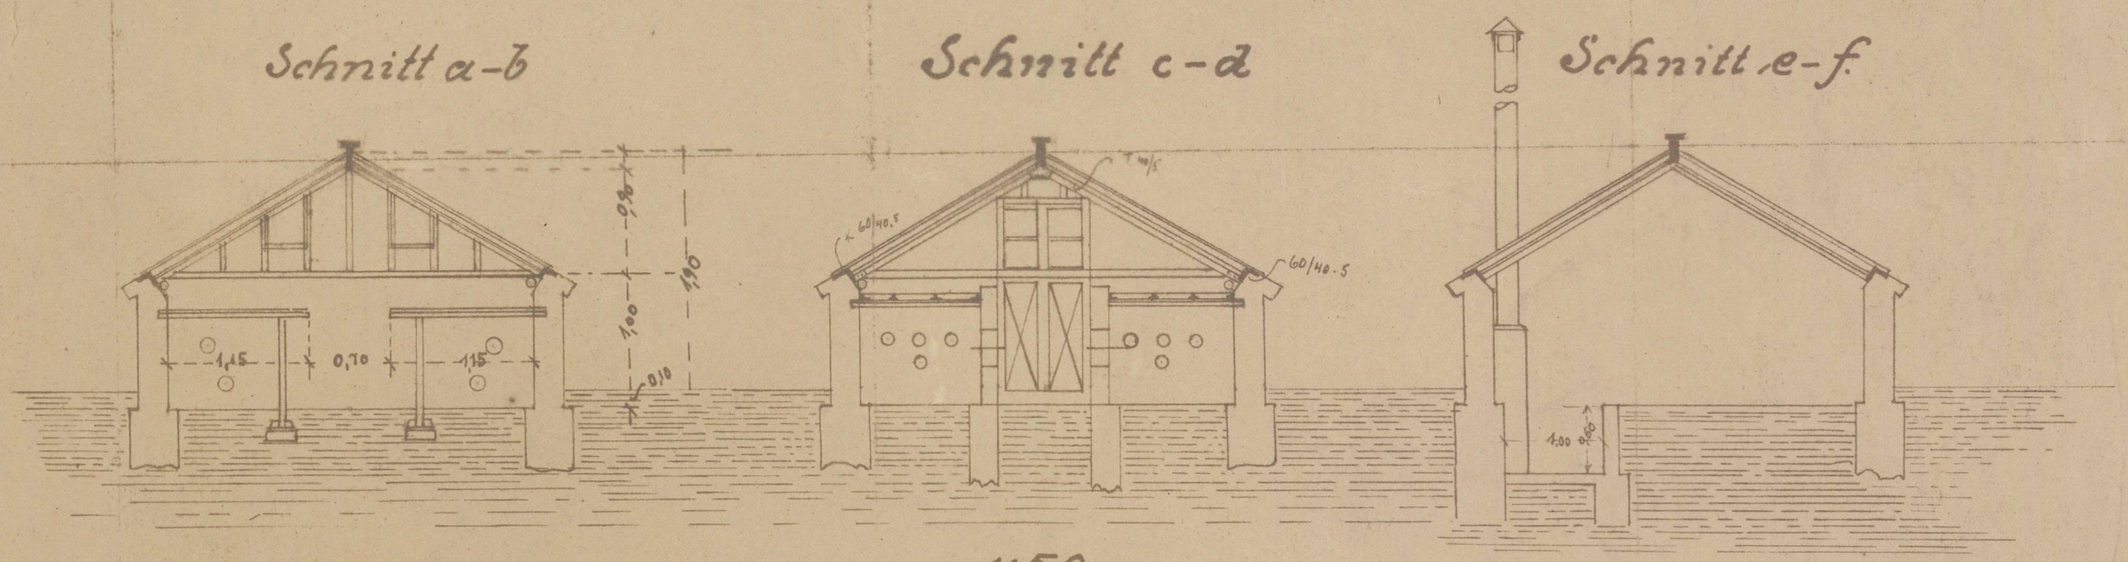

1:50

Baumschule

Lageplan

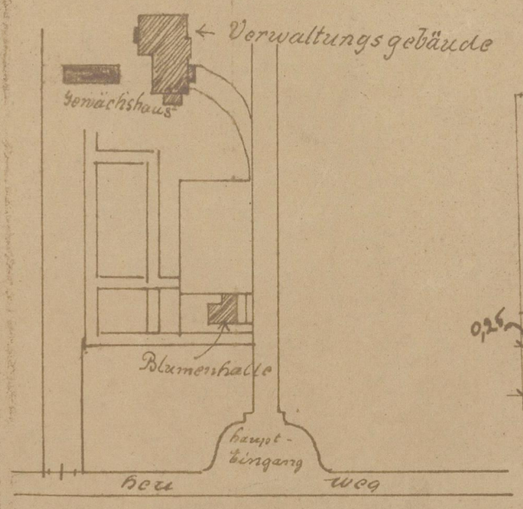

Grundriss 1:100

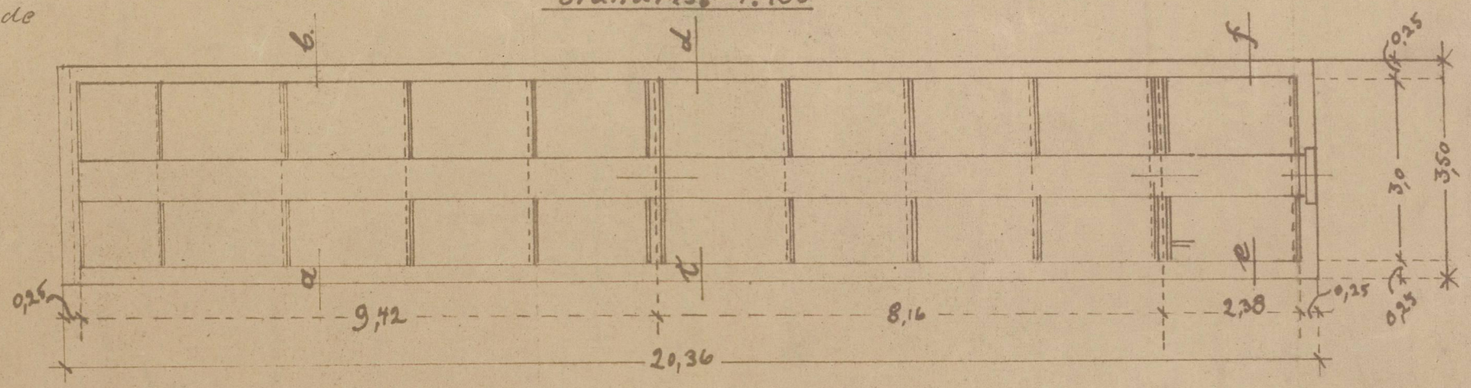

14 3

1/2/14 1v5