




NEUBAU DES STATIONSGEBÄUDES KRAUTSCHEID. M. 1:100

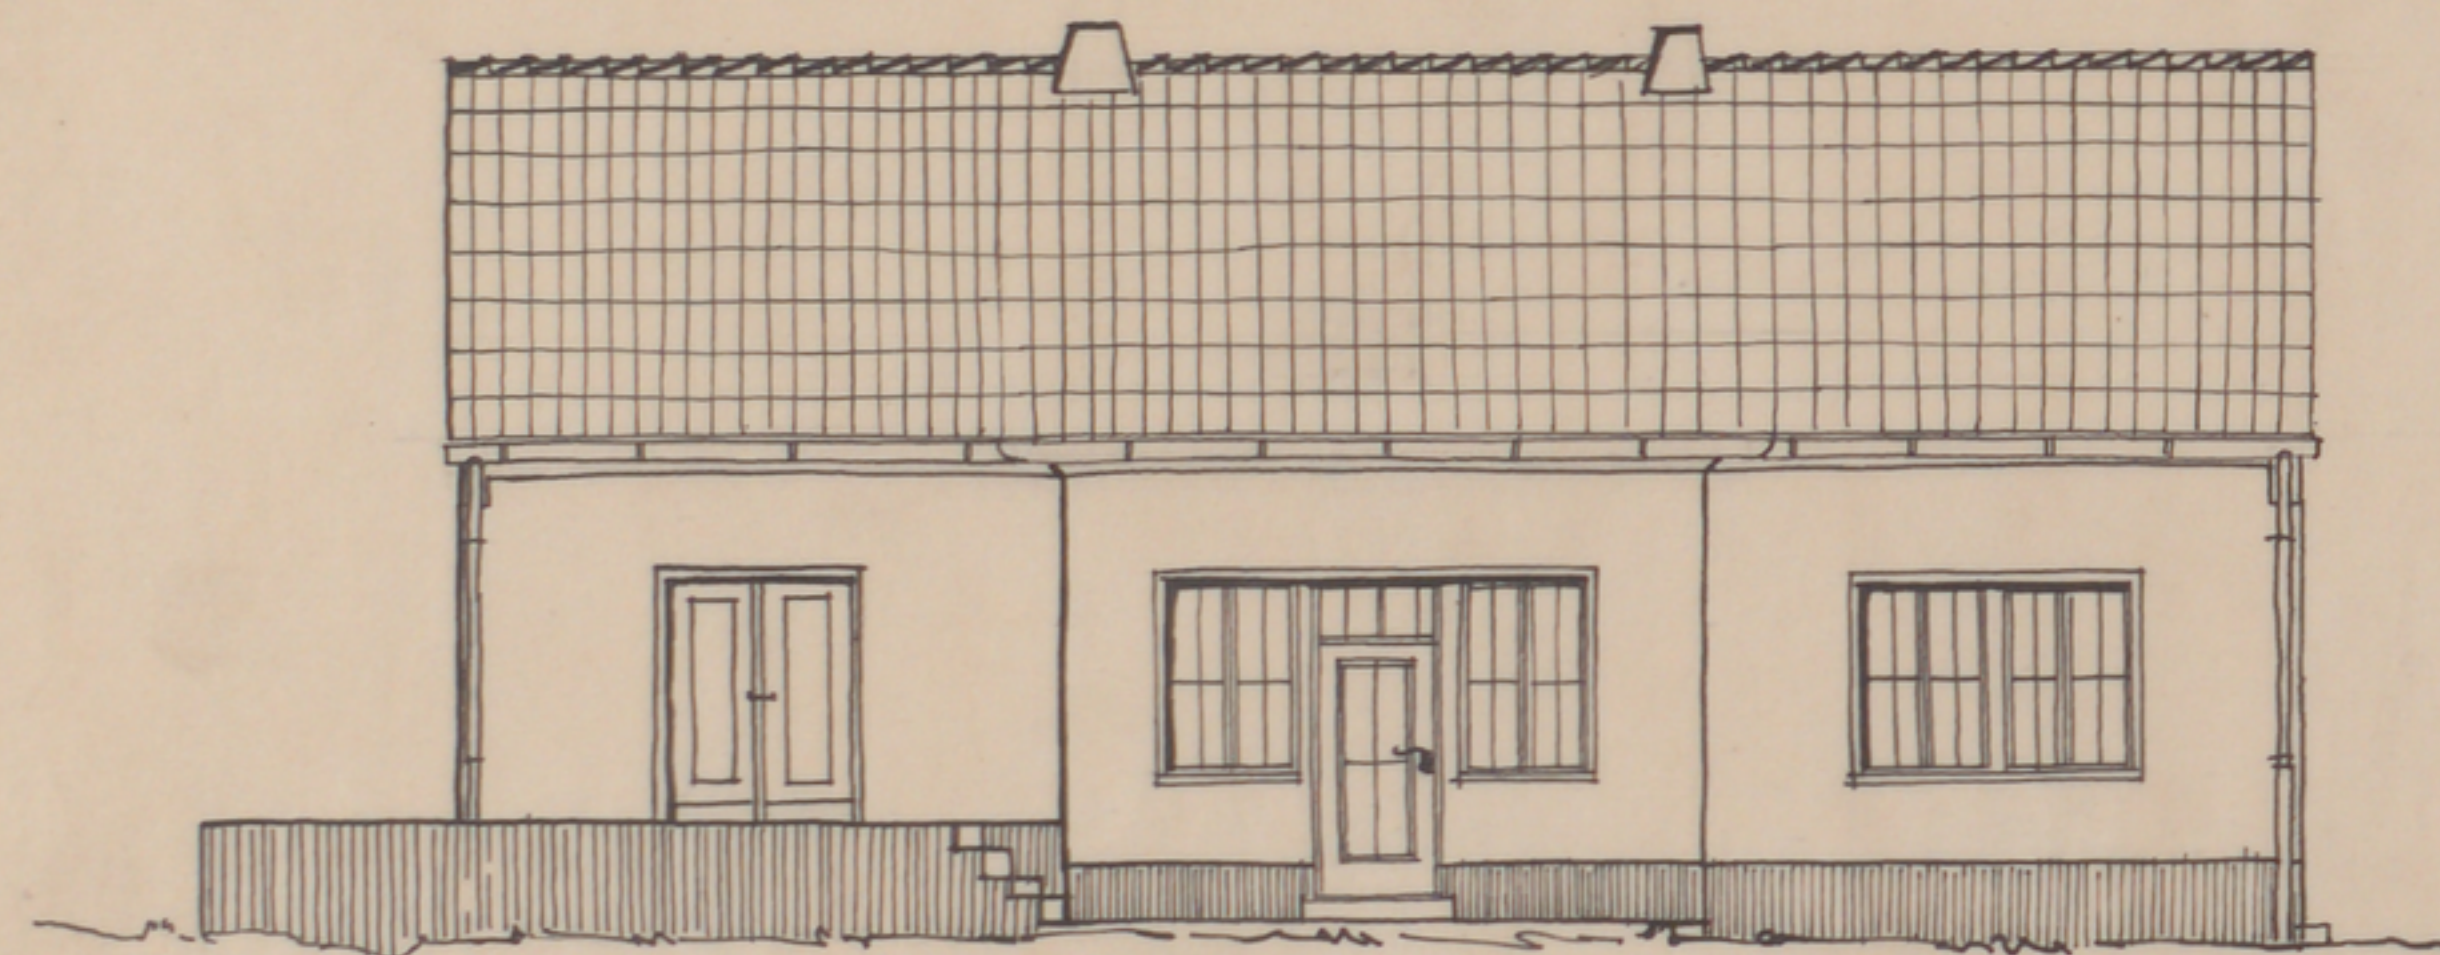


SÜDANSICHT (BAHNTEIG)

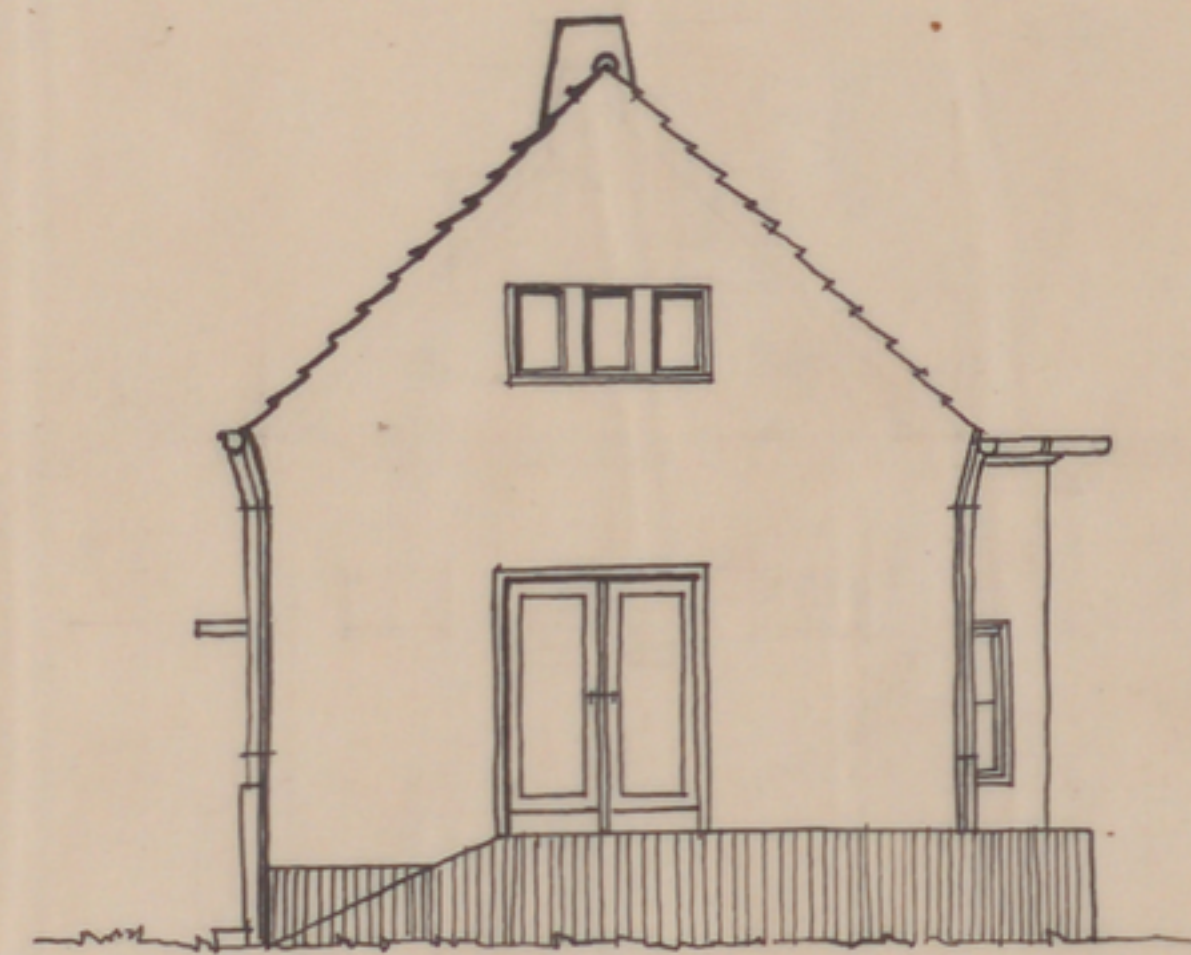



WESTANSICHT

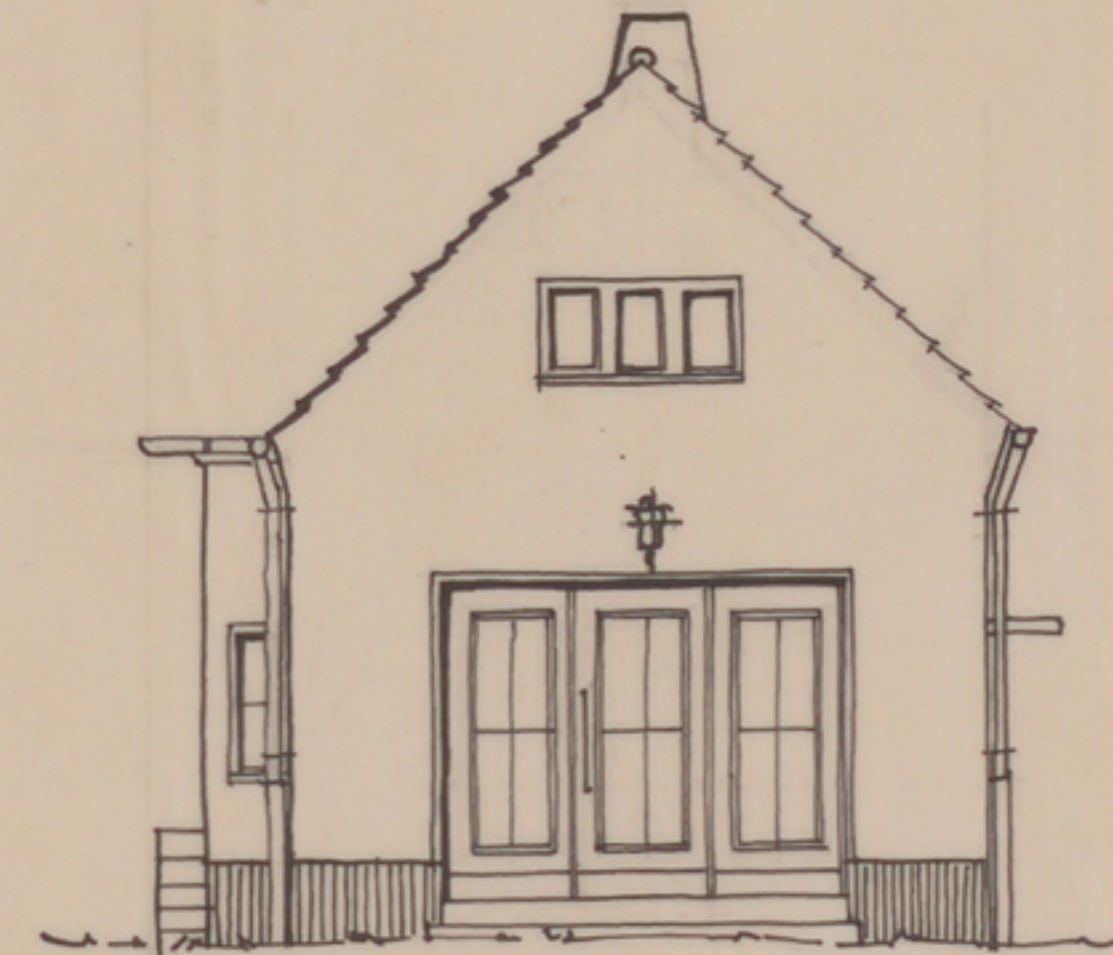

OSTANSICHT.

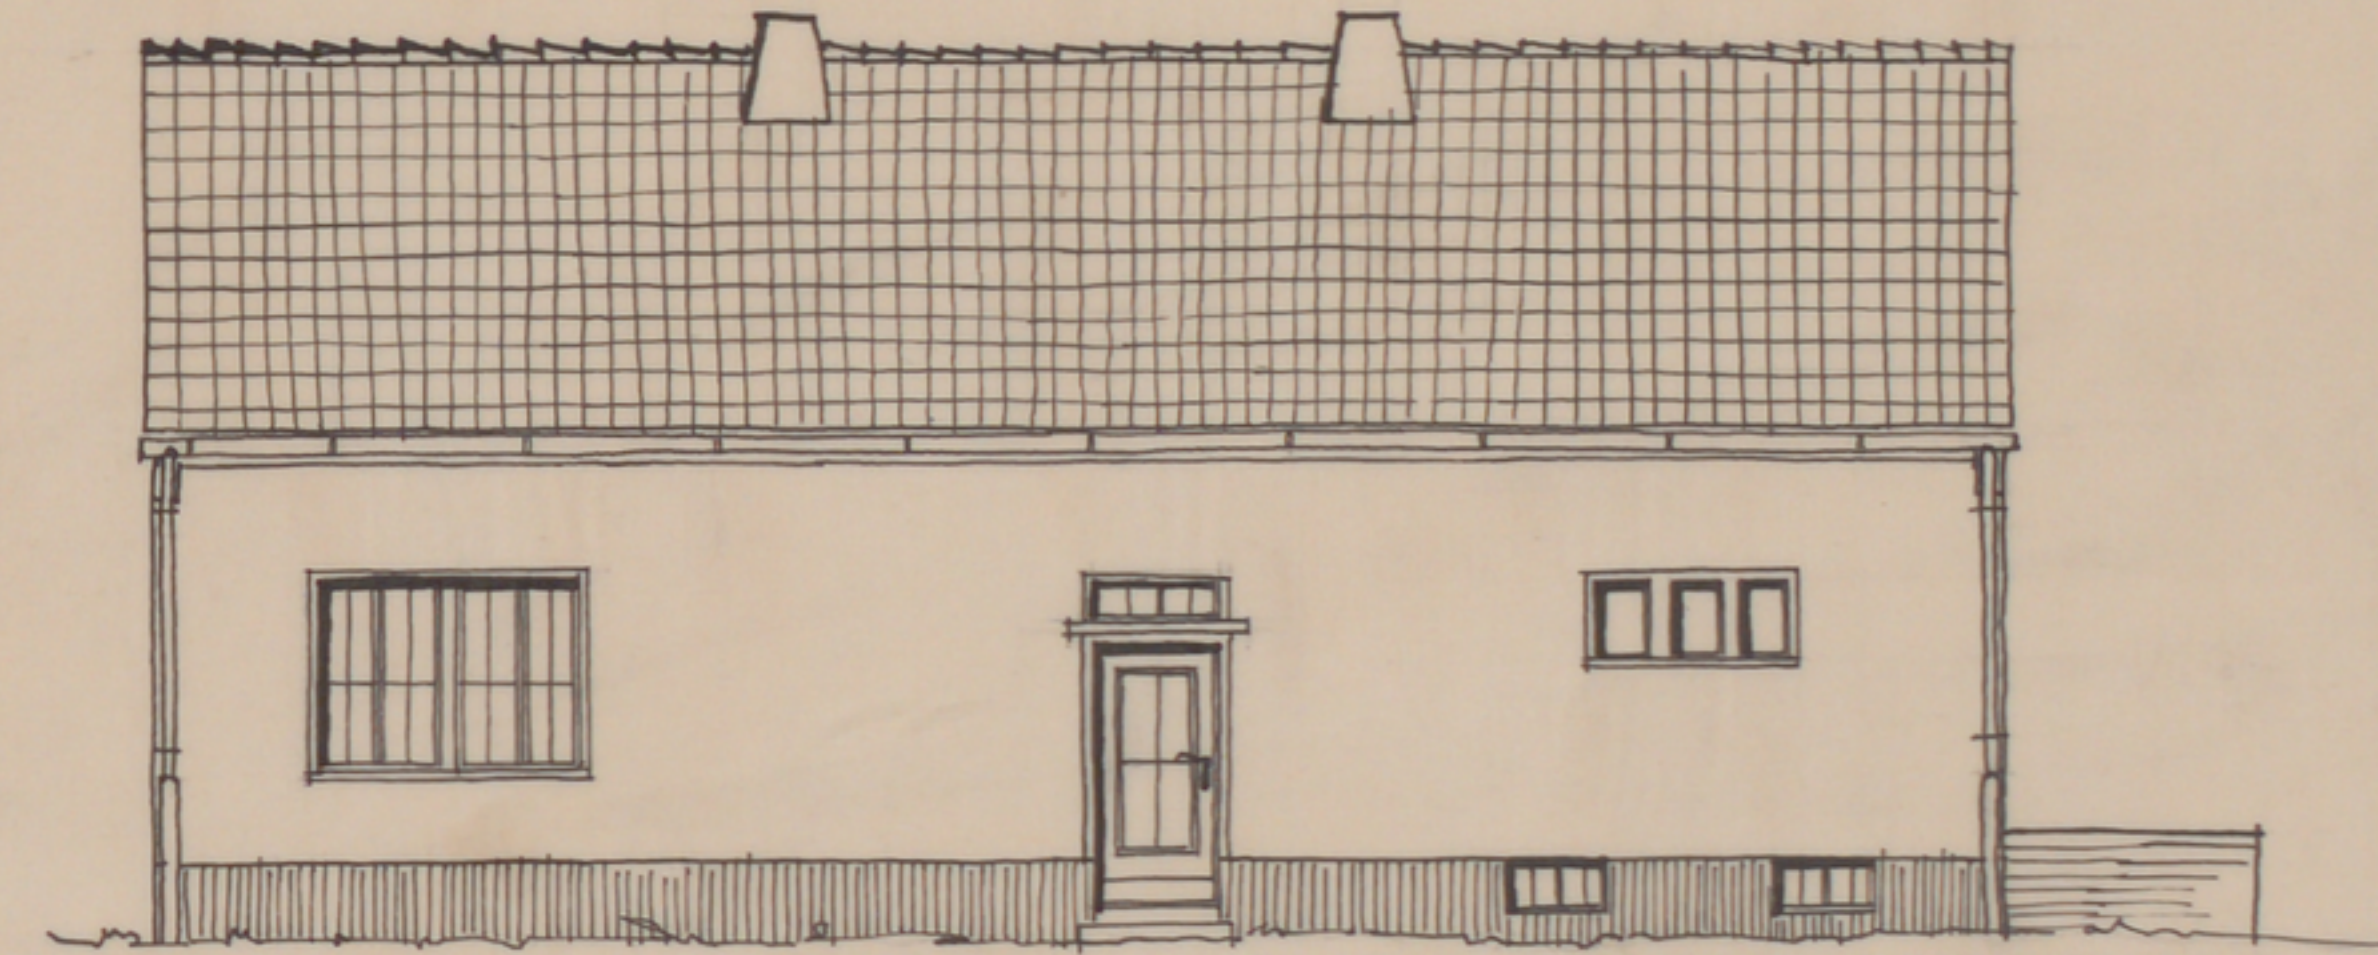

NORDANSICHT. (STRASSE).

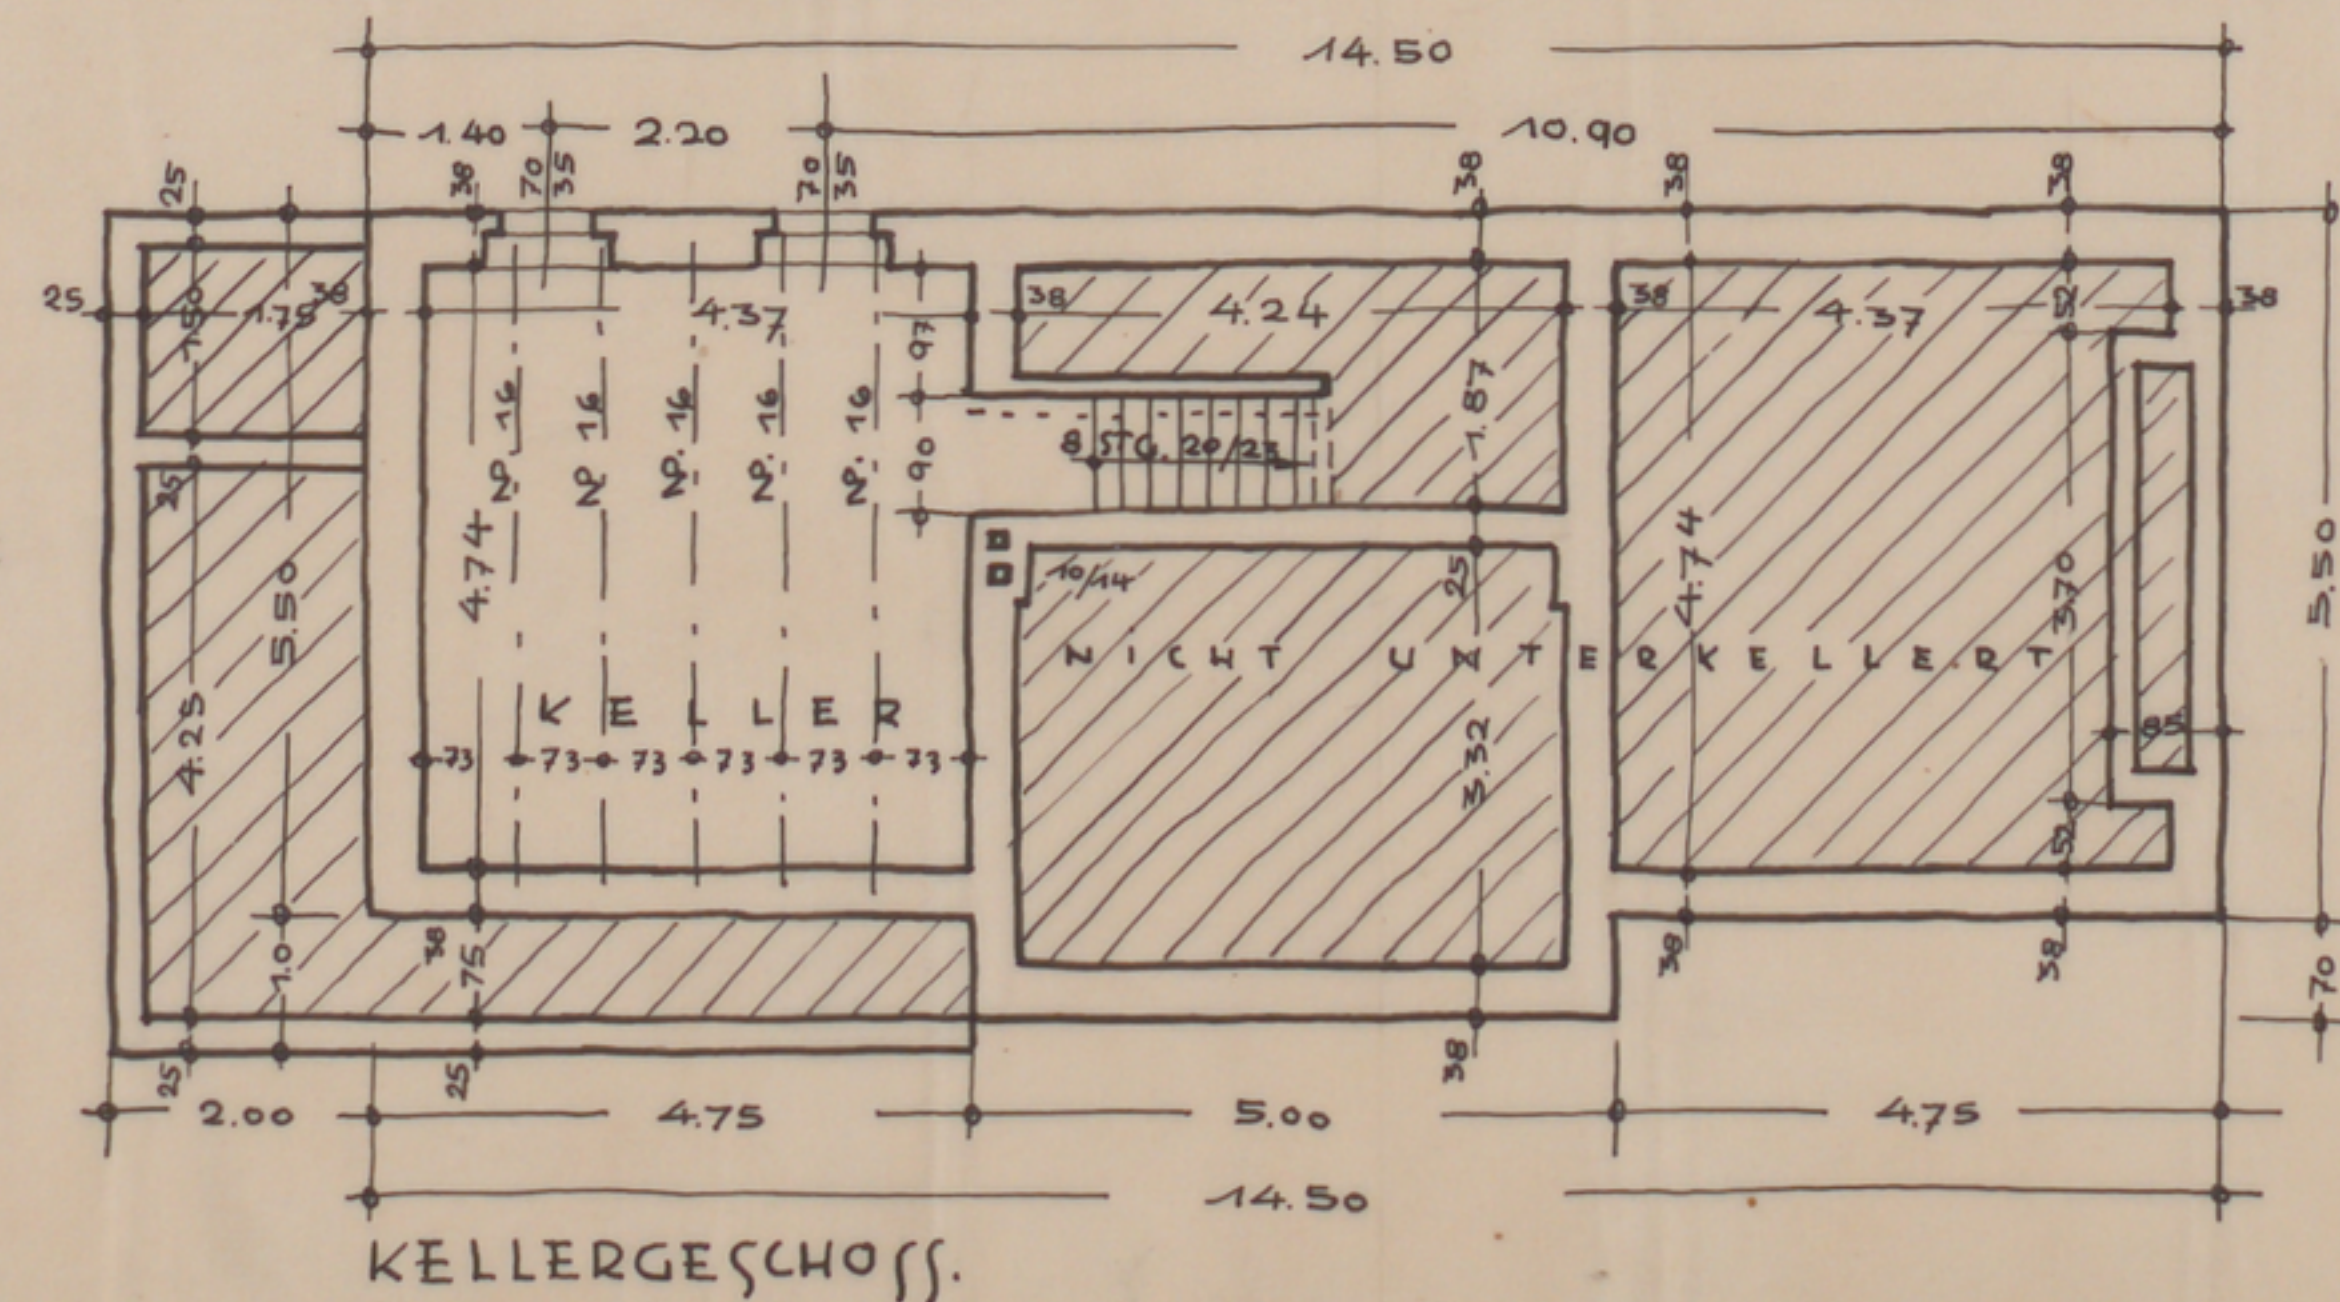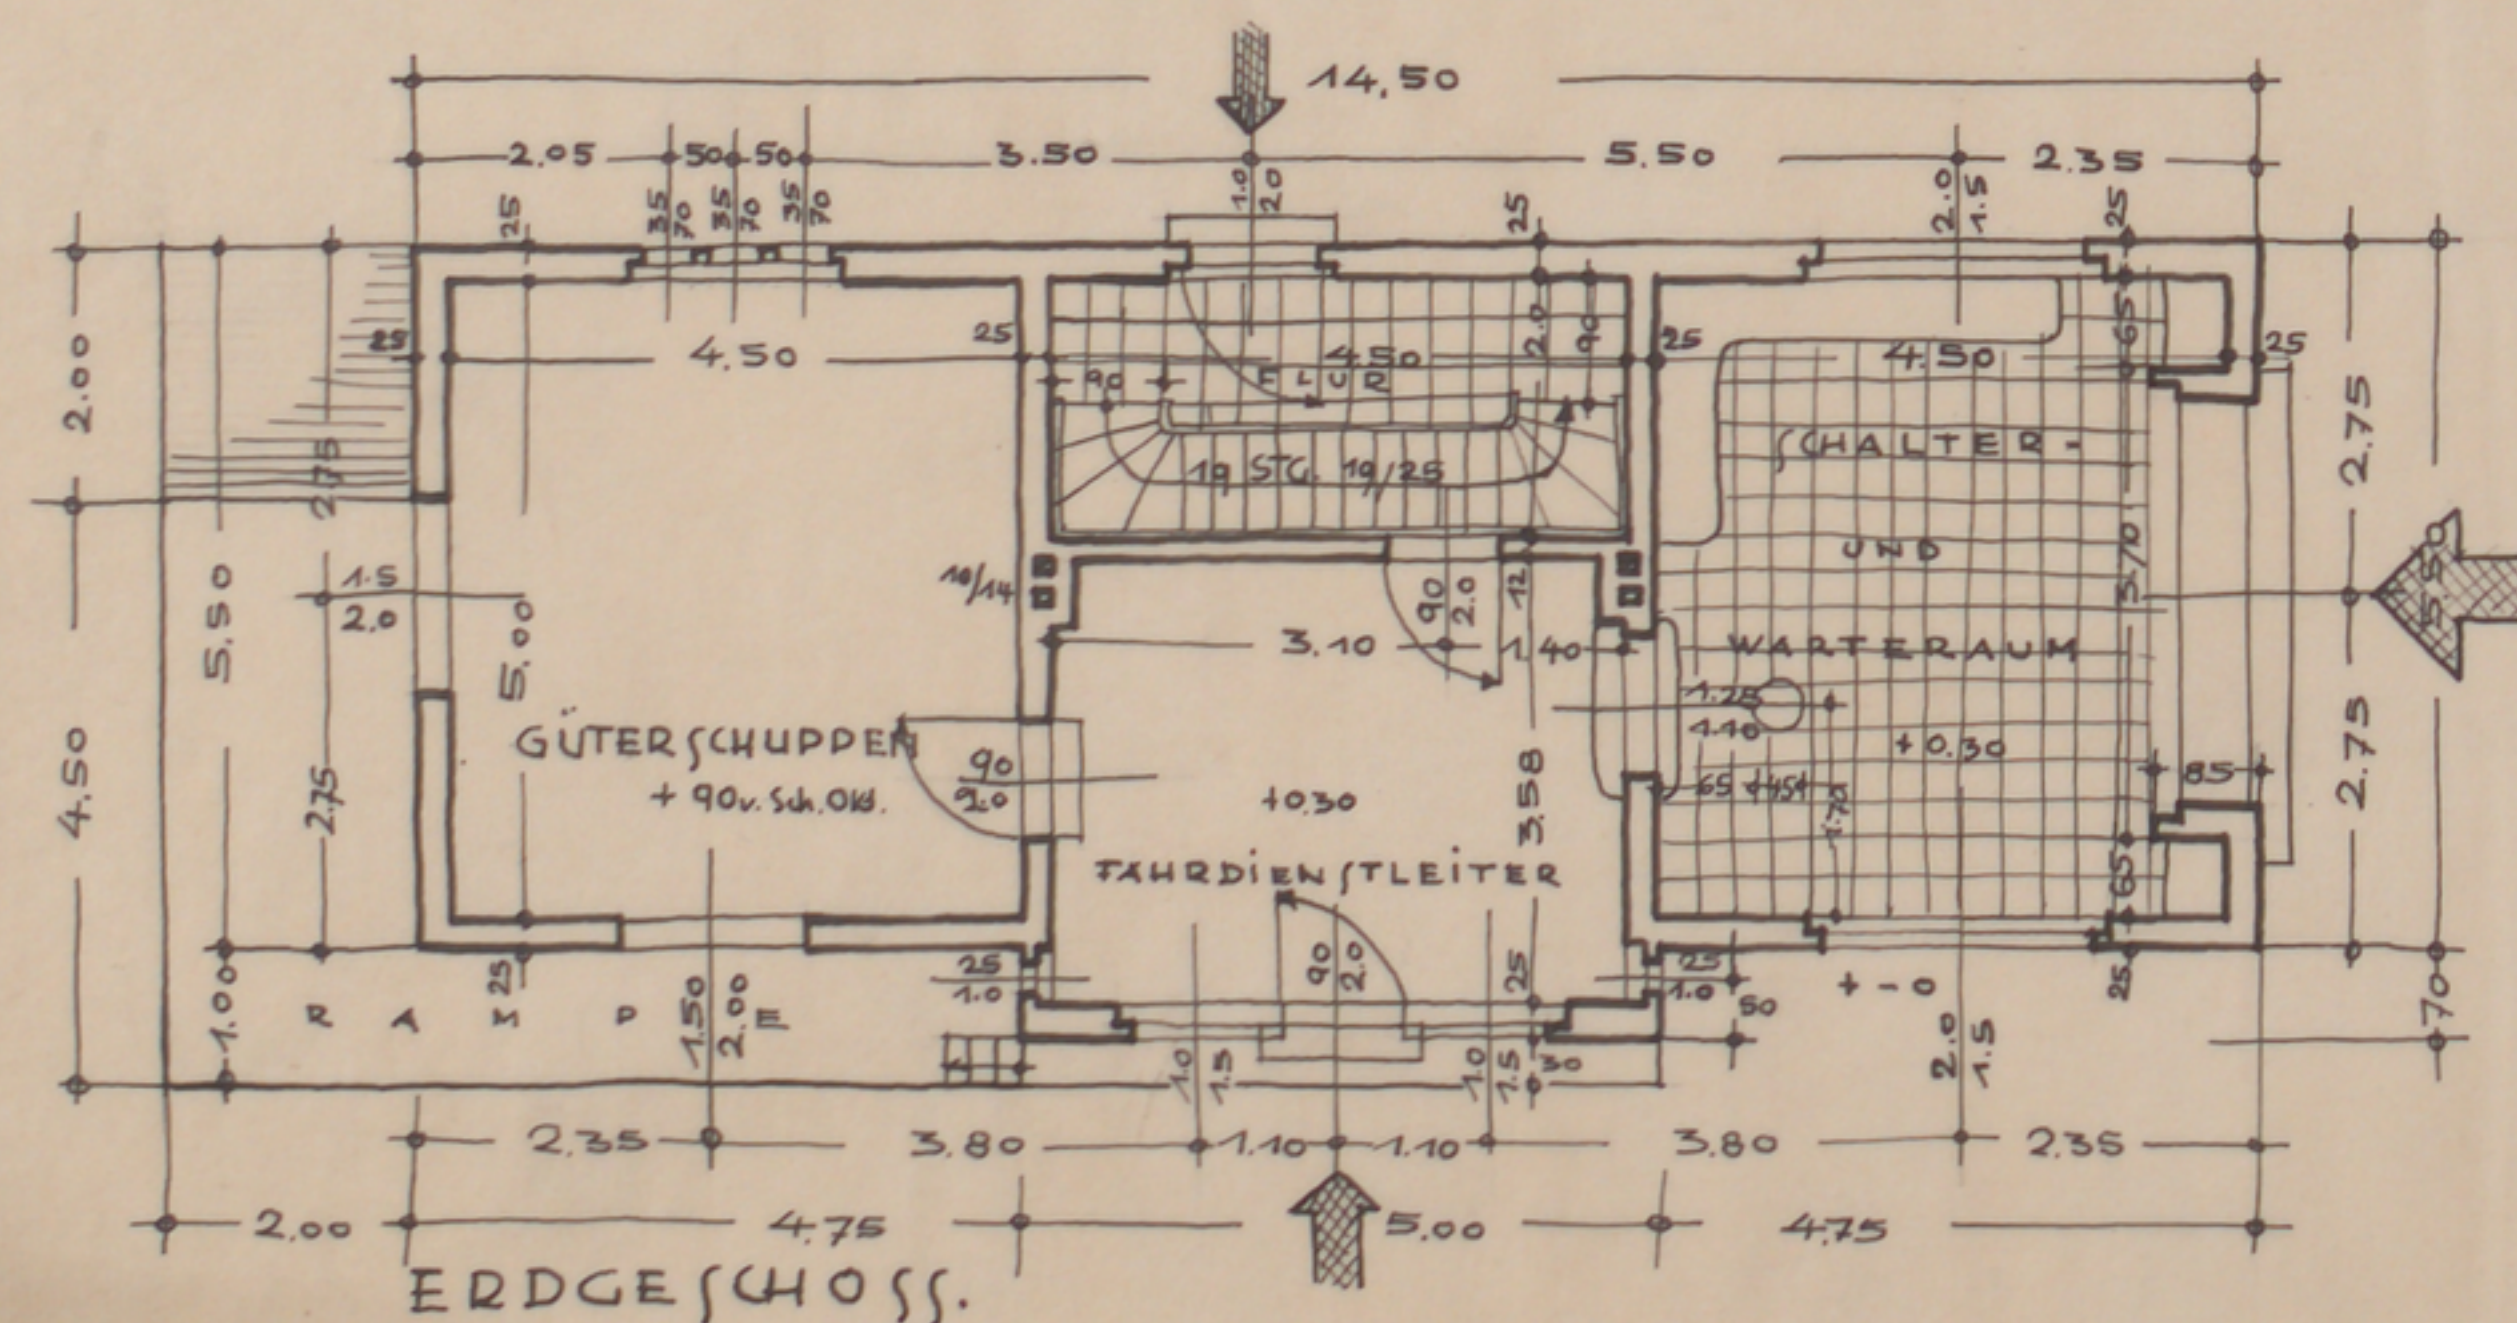

BEUEL/RH., DEN FEBRUAR 1949

DIE DIREKTION:

802124112

Gabriel 29.1.49