


Rhein-Sieg Eisenbahn-A.-G.

56

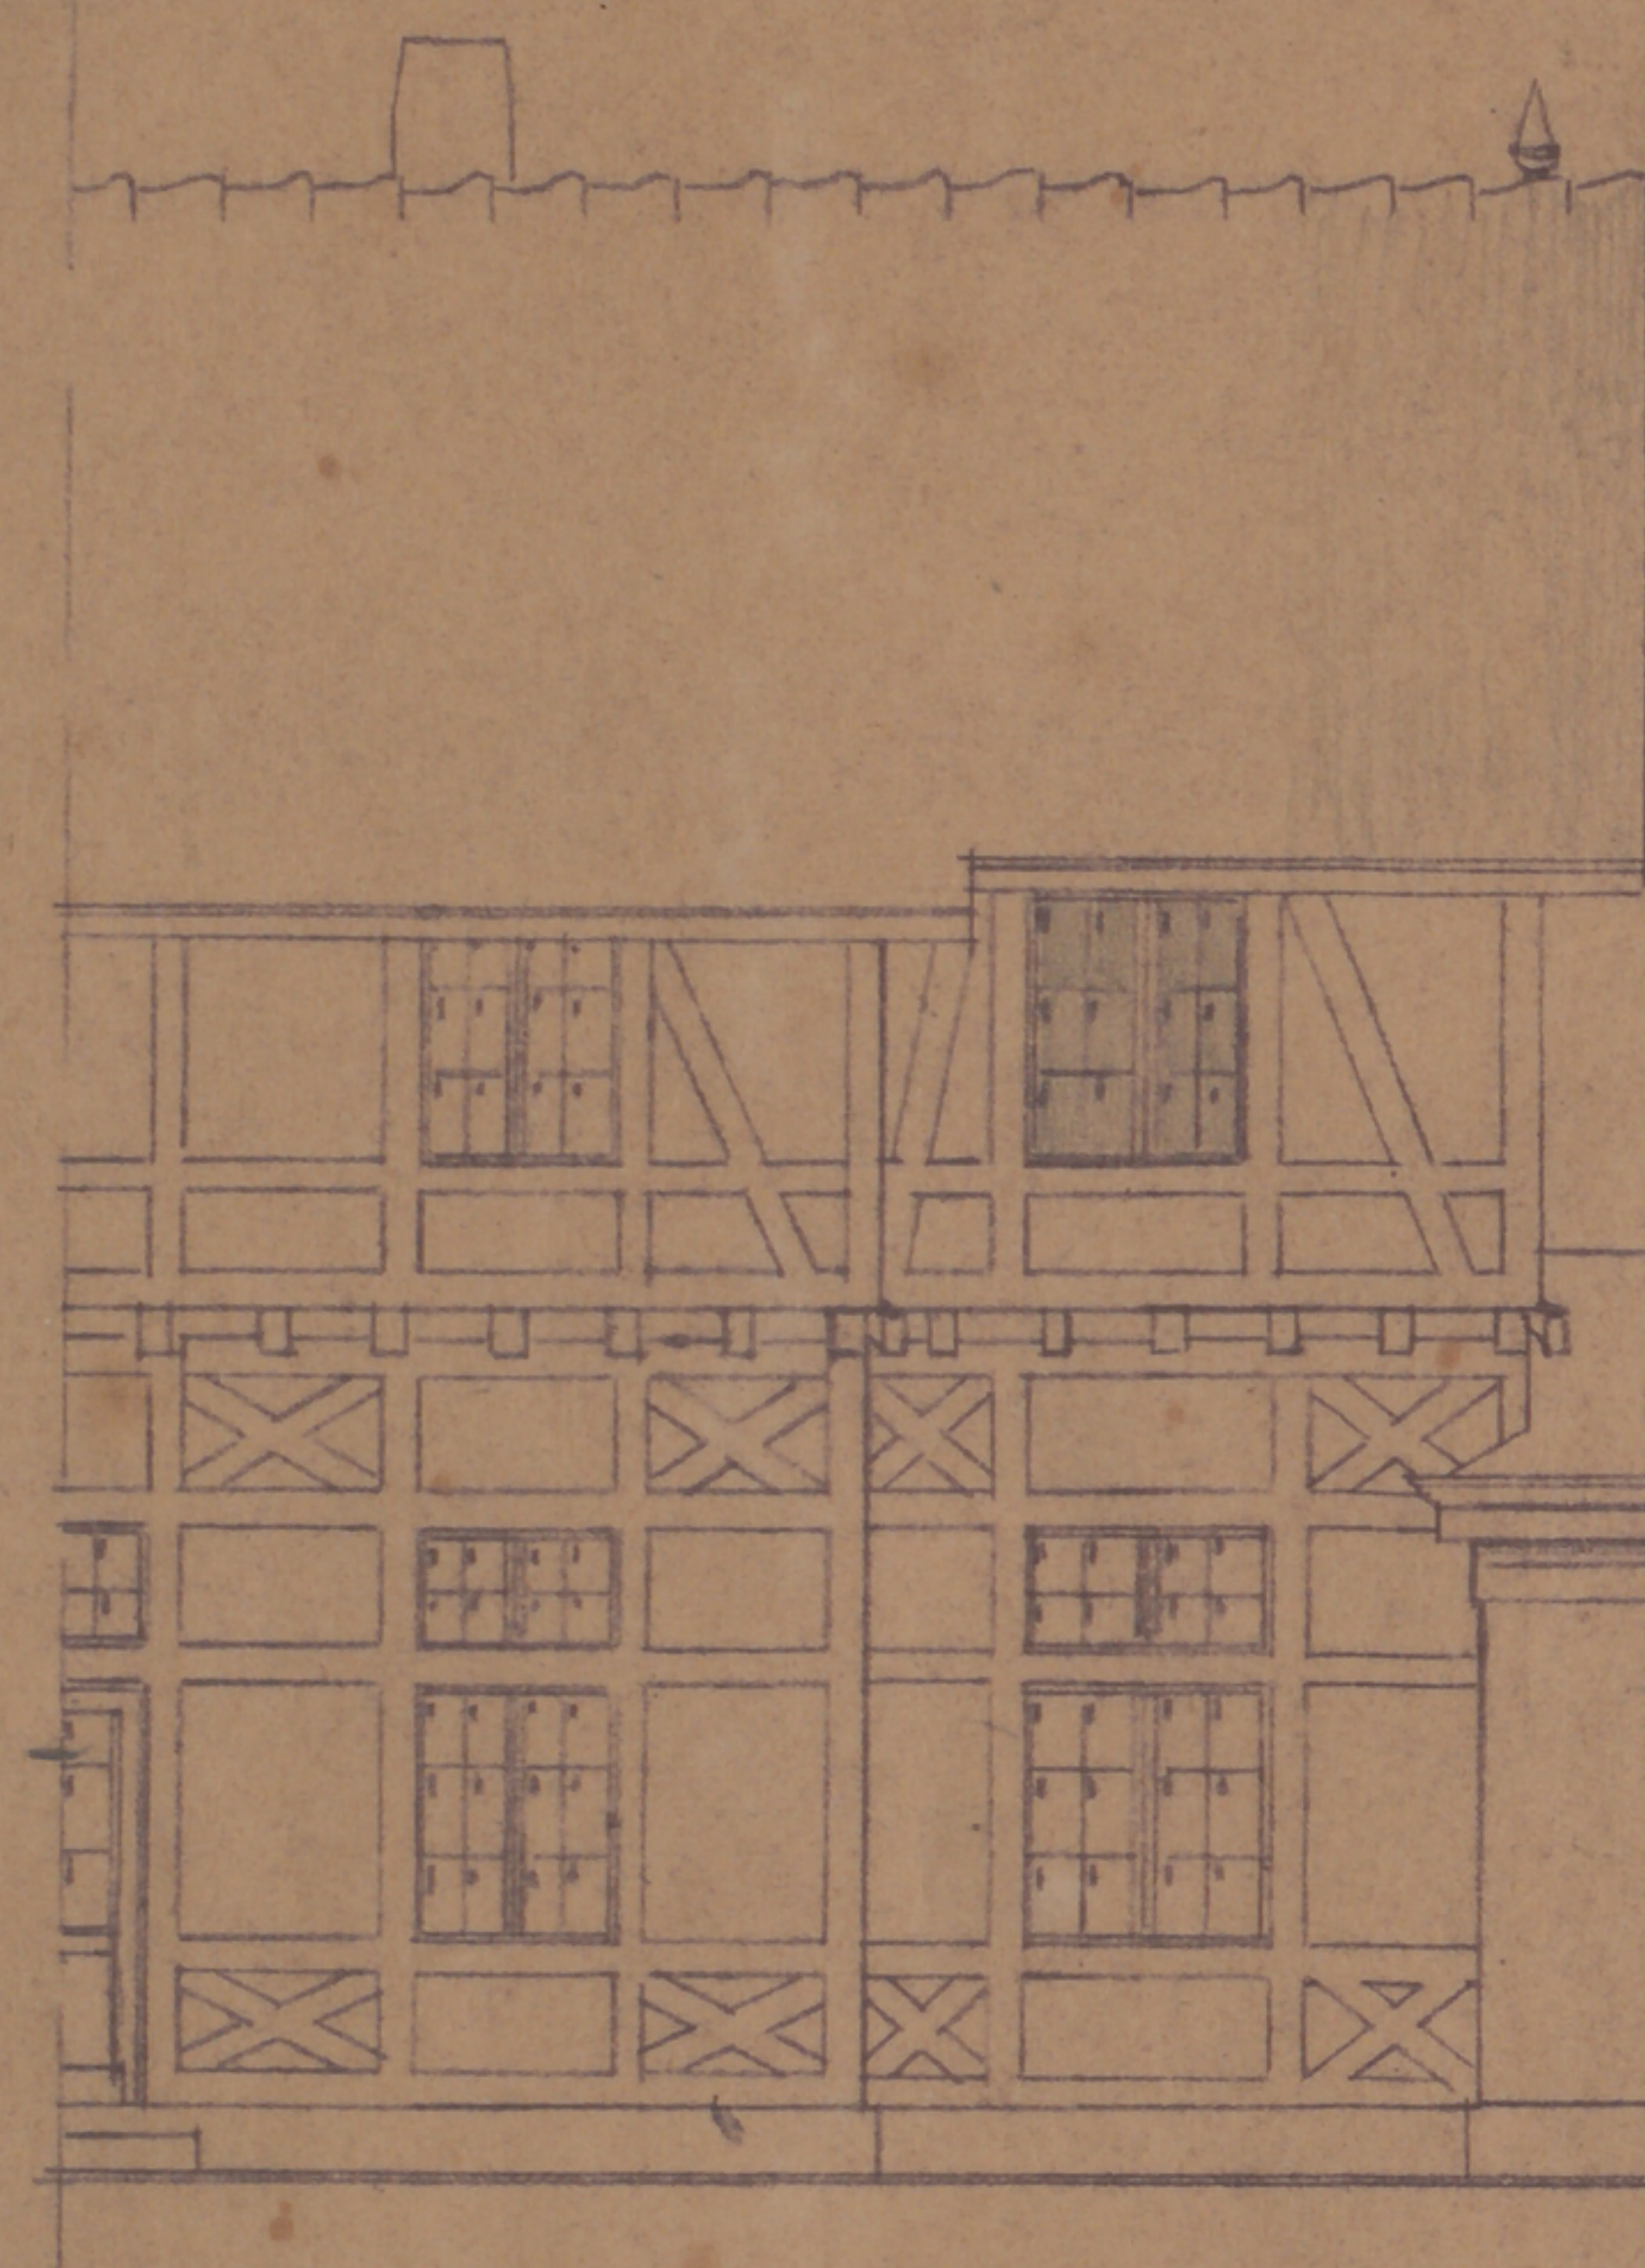


Ansicht (heute)

0,25
3,00
1,20
1,57
25
3,58
12
4,83
14
3,50
17,36
34,72

0,25
6,15
0,25
6,65
2
13,30


Bauliche Veränderung im Anbau am Stationsgebäude in Beuel (Einbau einer Autogarage)

M. 1:100.

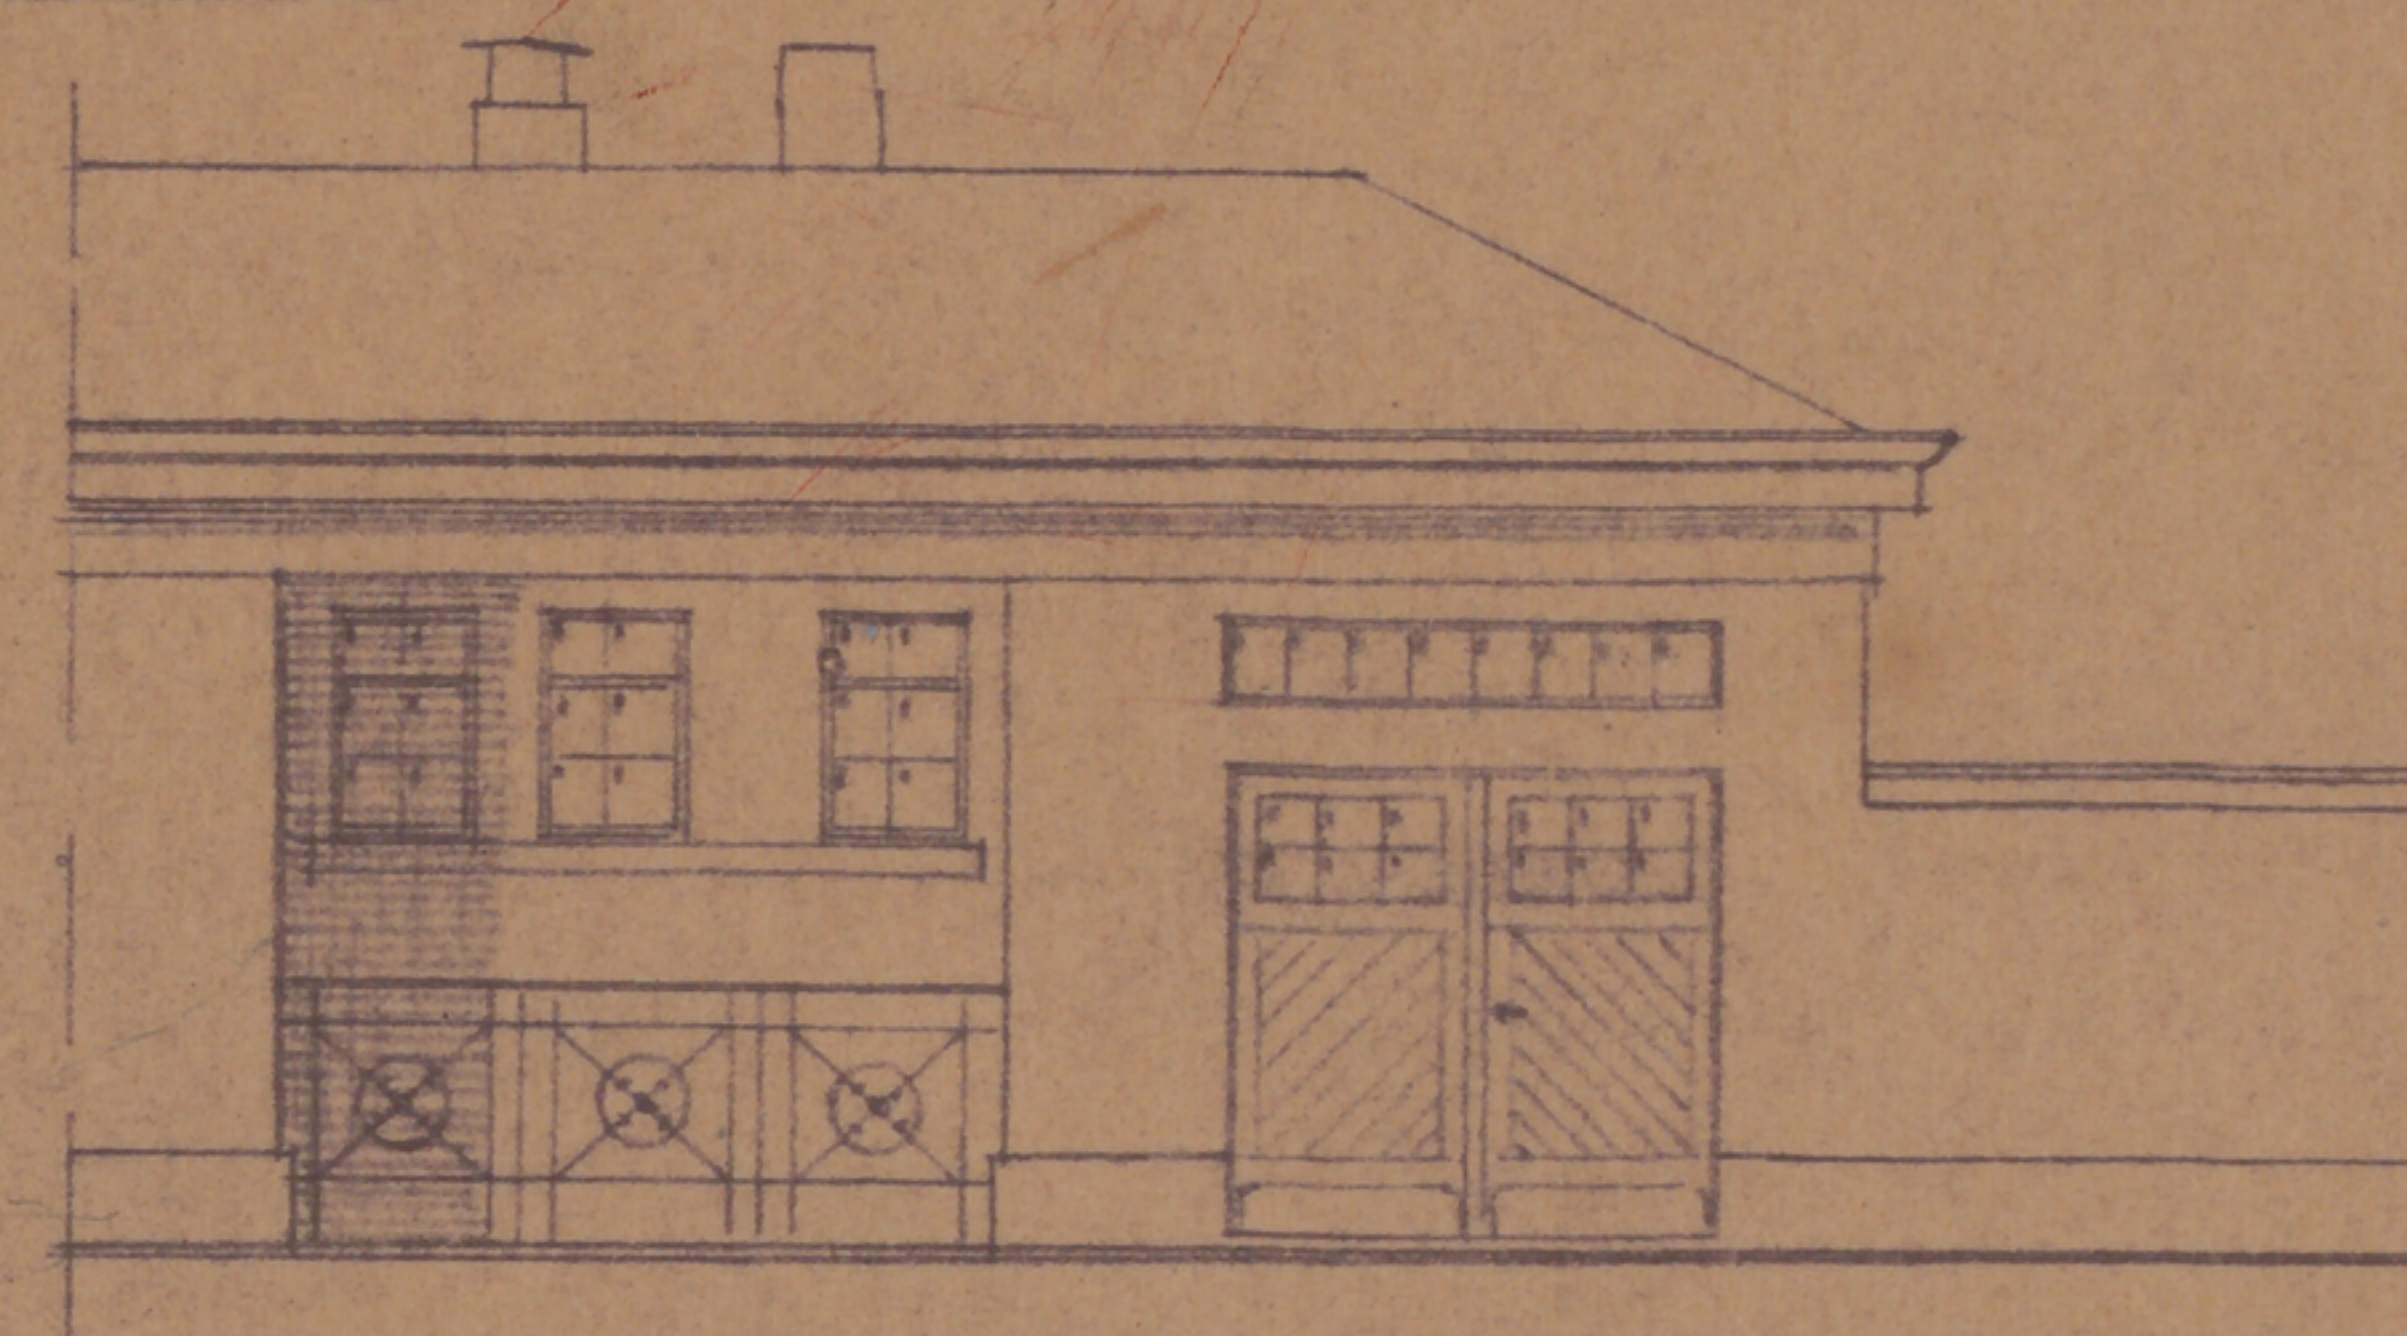


Ansicht (künftig)

Pfosten 15/15
2,00 m breit 2,00 m hoch
10 m / 15
2 1/2 Platten

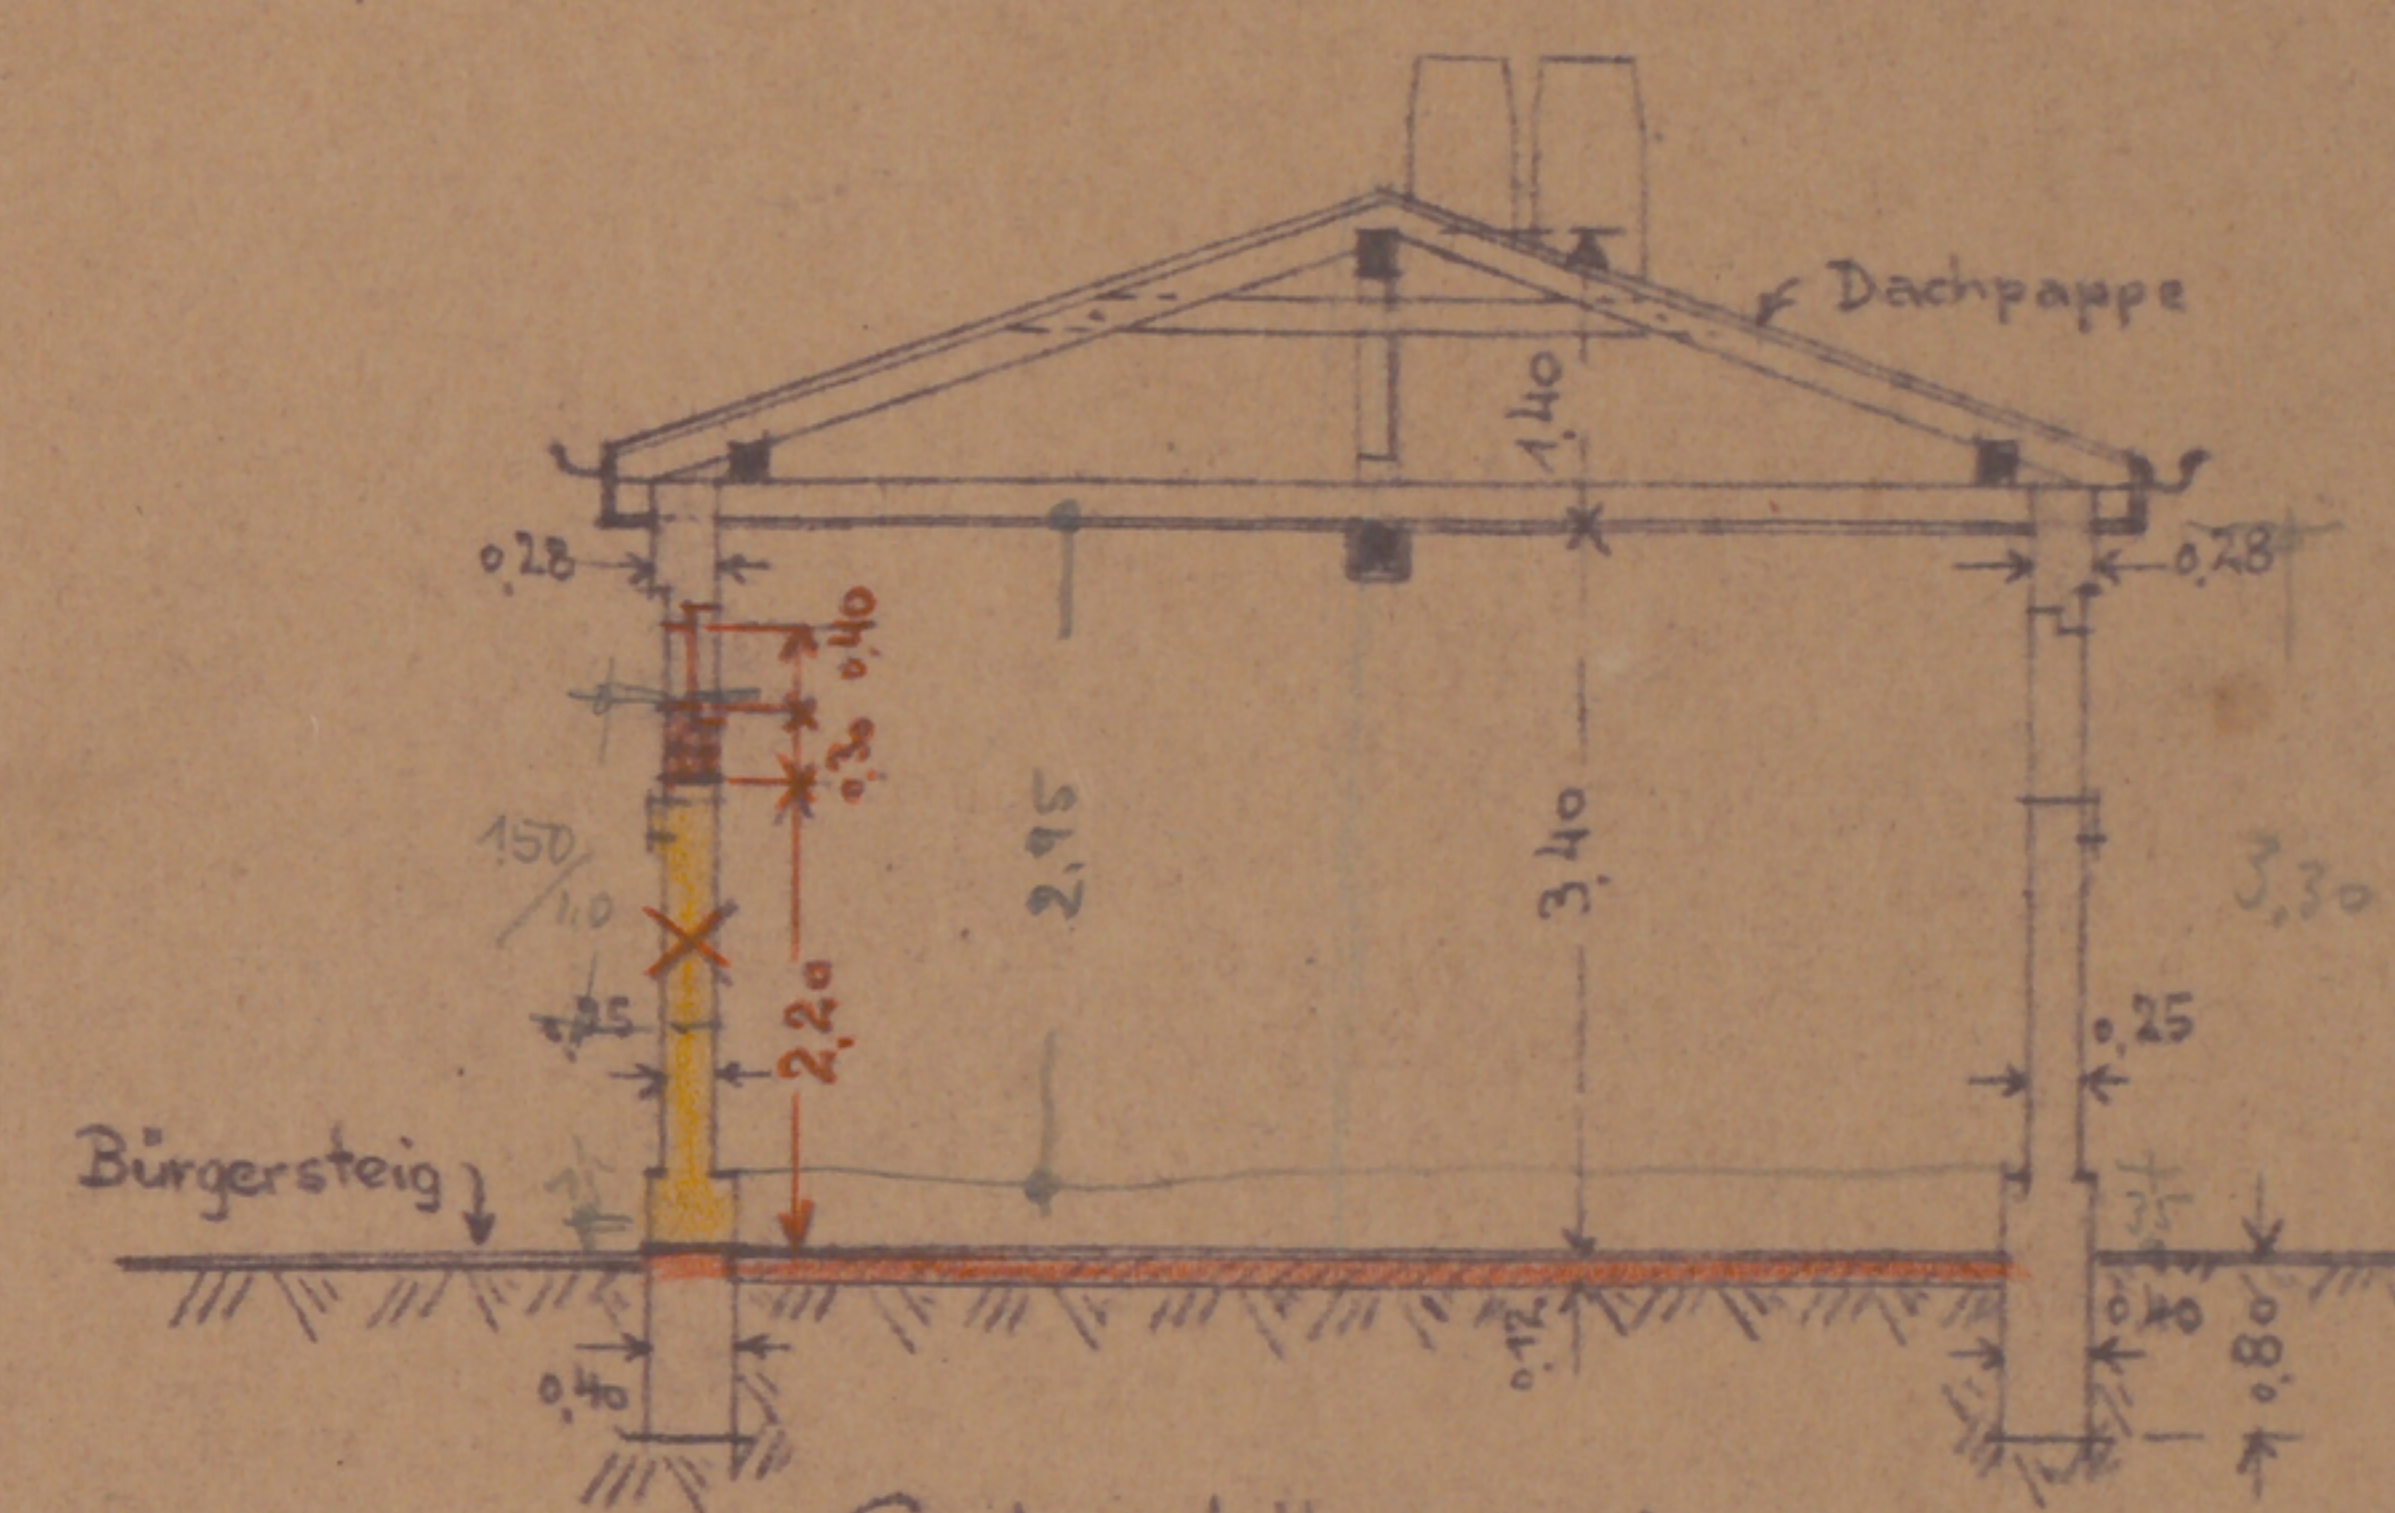


Schnitt a-b

Bahnsteig

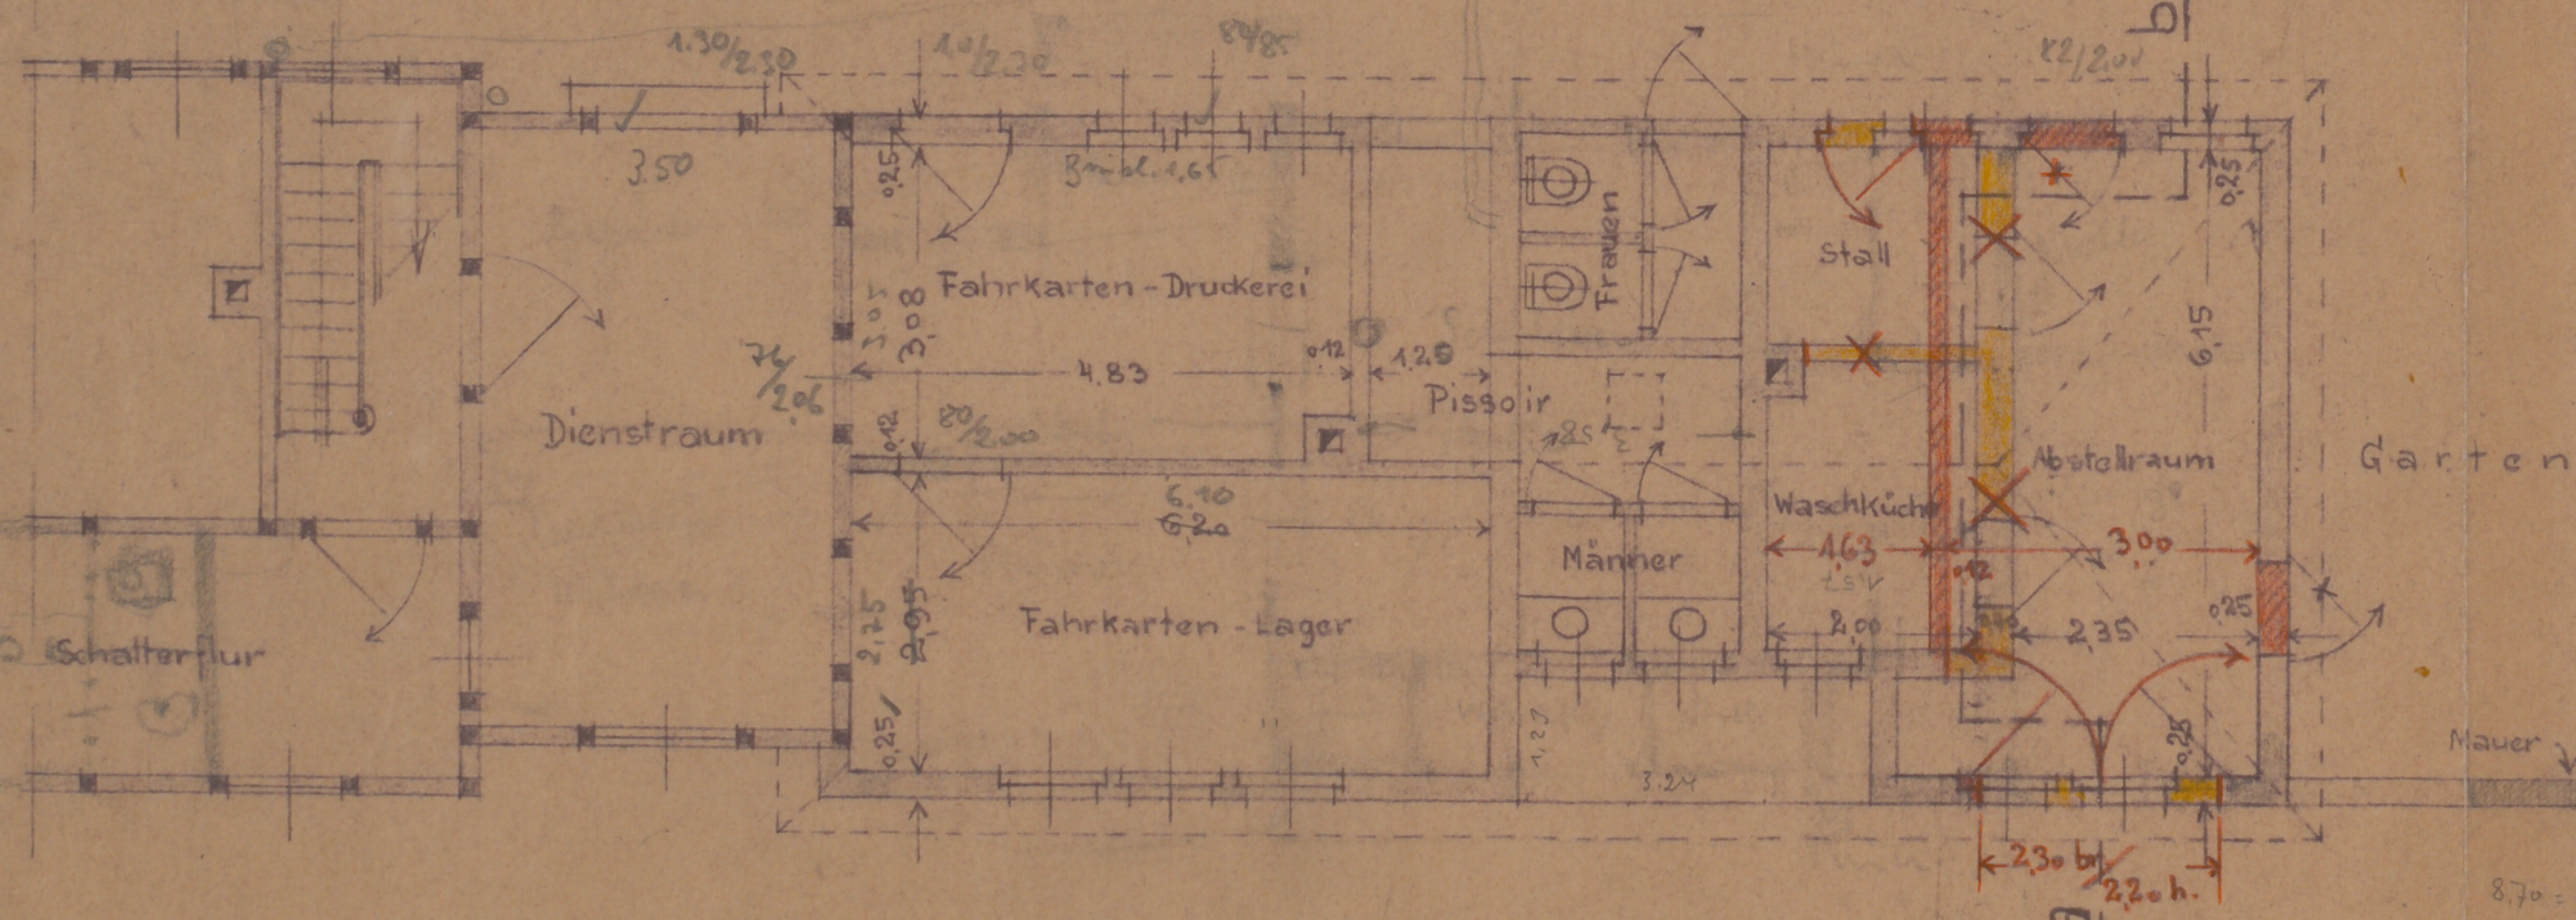

Rheinau-Strasse

Grundriß

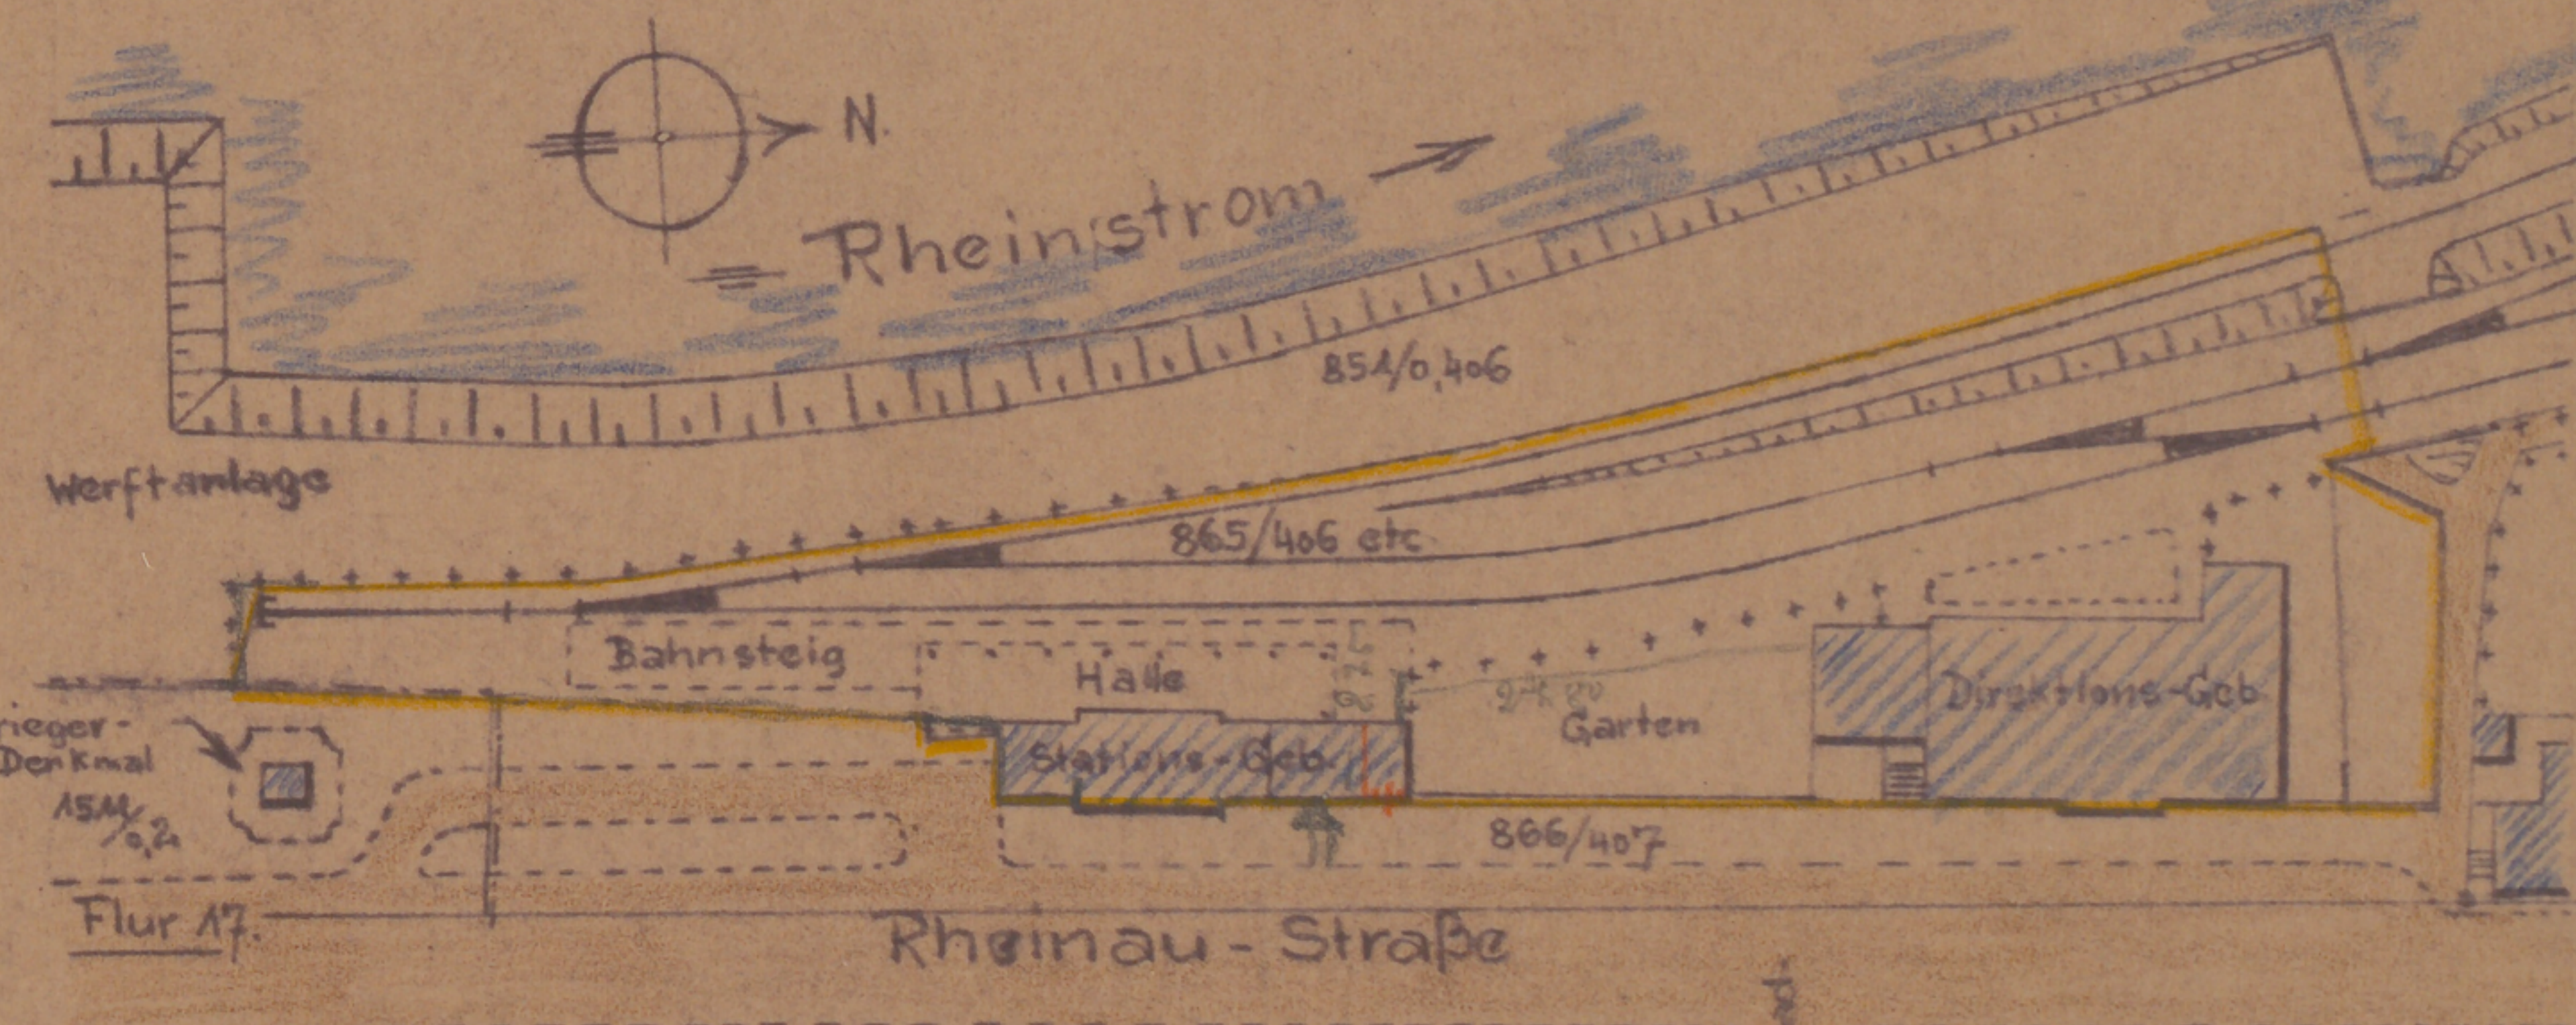

Lageplan. M. 1:1000.

Gem. Vilich
Flur 16
— Eigentumsgränze R.S.E.
- - - Flurgrenze

GEMEINDE VILICH
0,34
0,30
5,30