


SÜDWESTKIRCHHOF - STAHRSDORF

M. 1/250

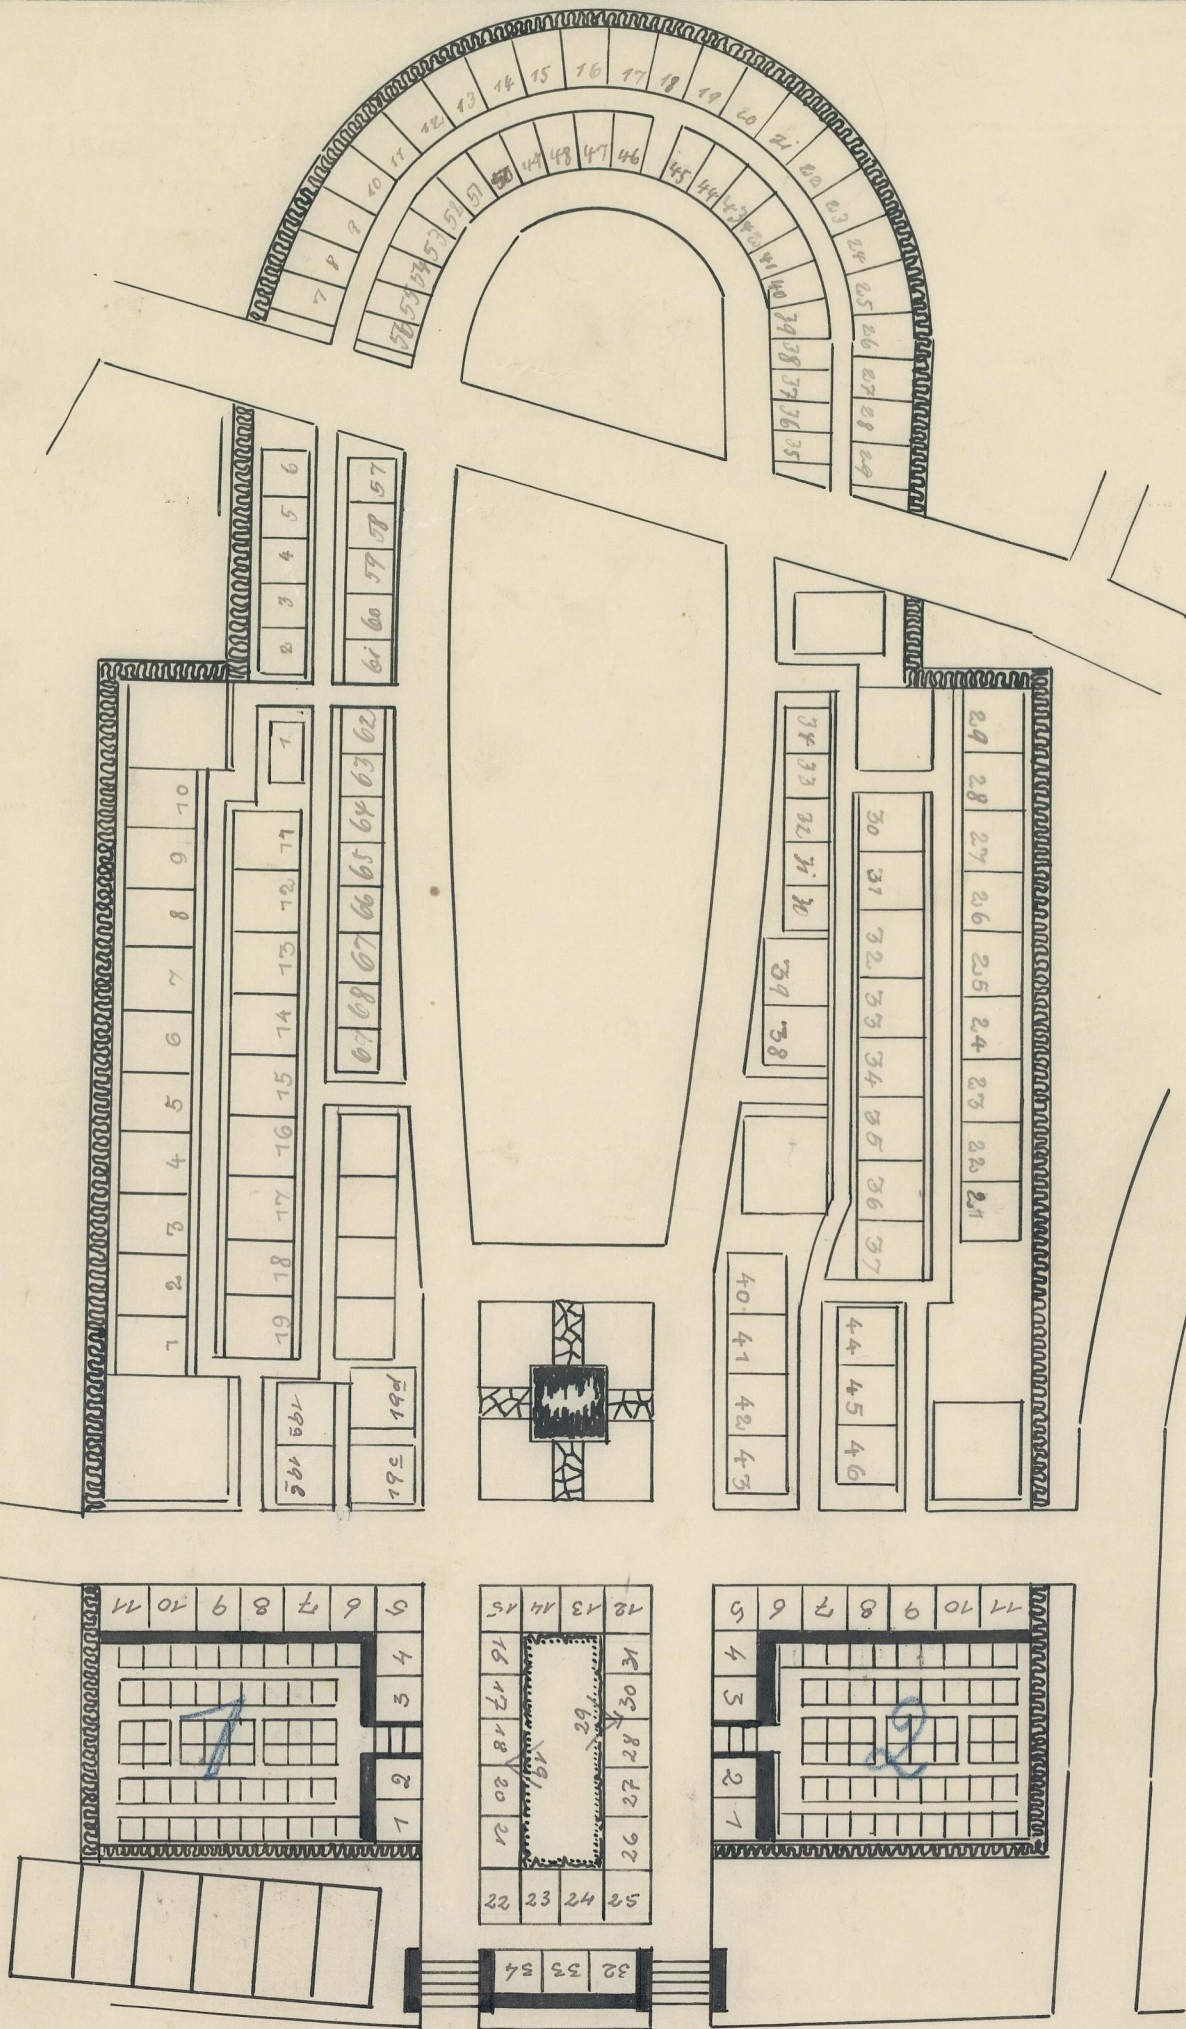

BELEGUNGSPLAN, URNENHAHN I GARTENSTELLE

115131.17