



NEUBAU DES STATIONSGEBÄUDES KRAUTSCHEID. M. 1:100

AUSZUG AUS DEM -KATASTERPLAN-
DER GEMEINDE KRAUTSCHEID.


M. 1:500

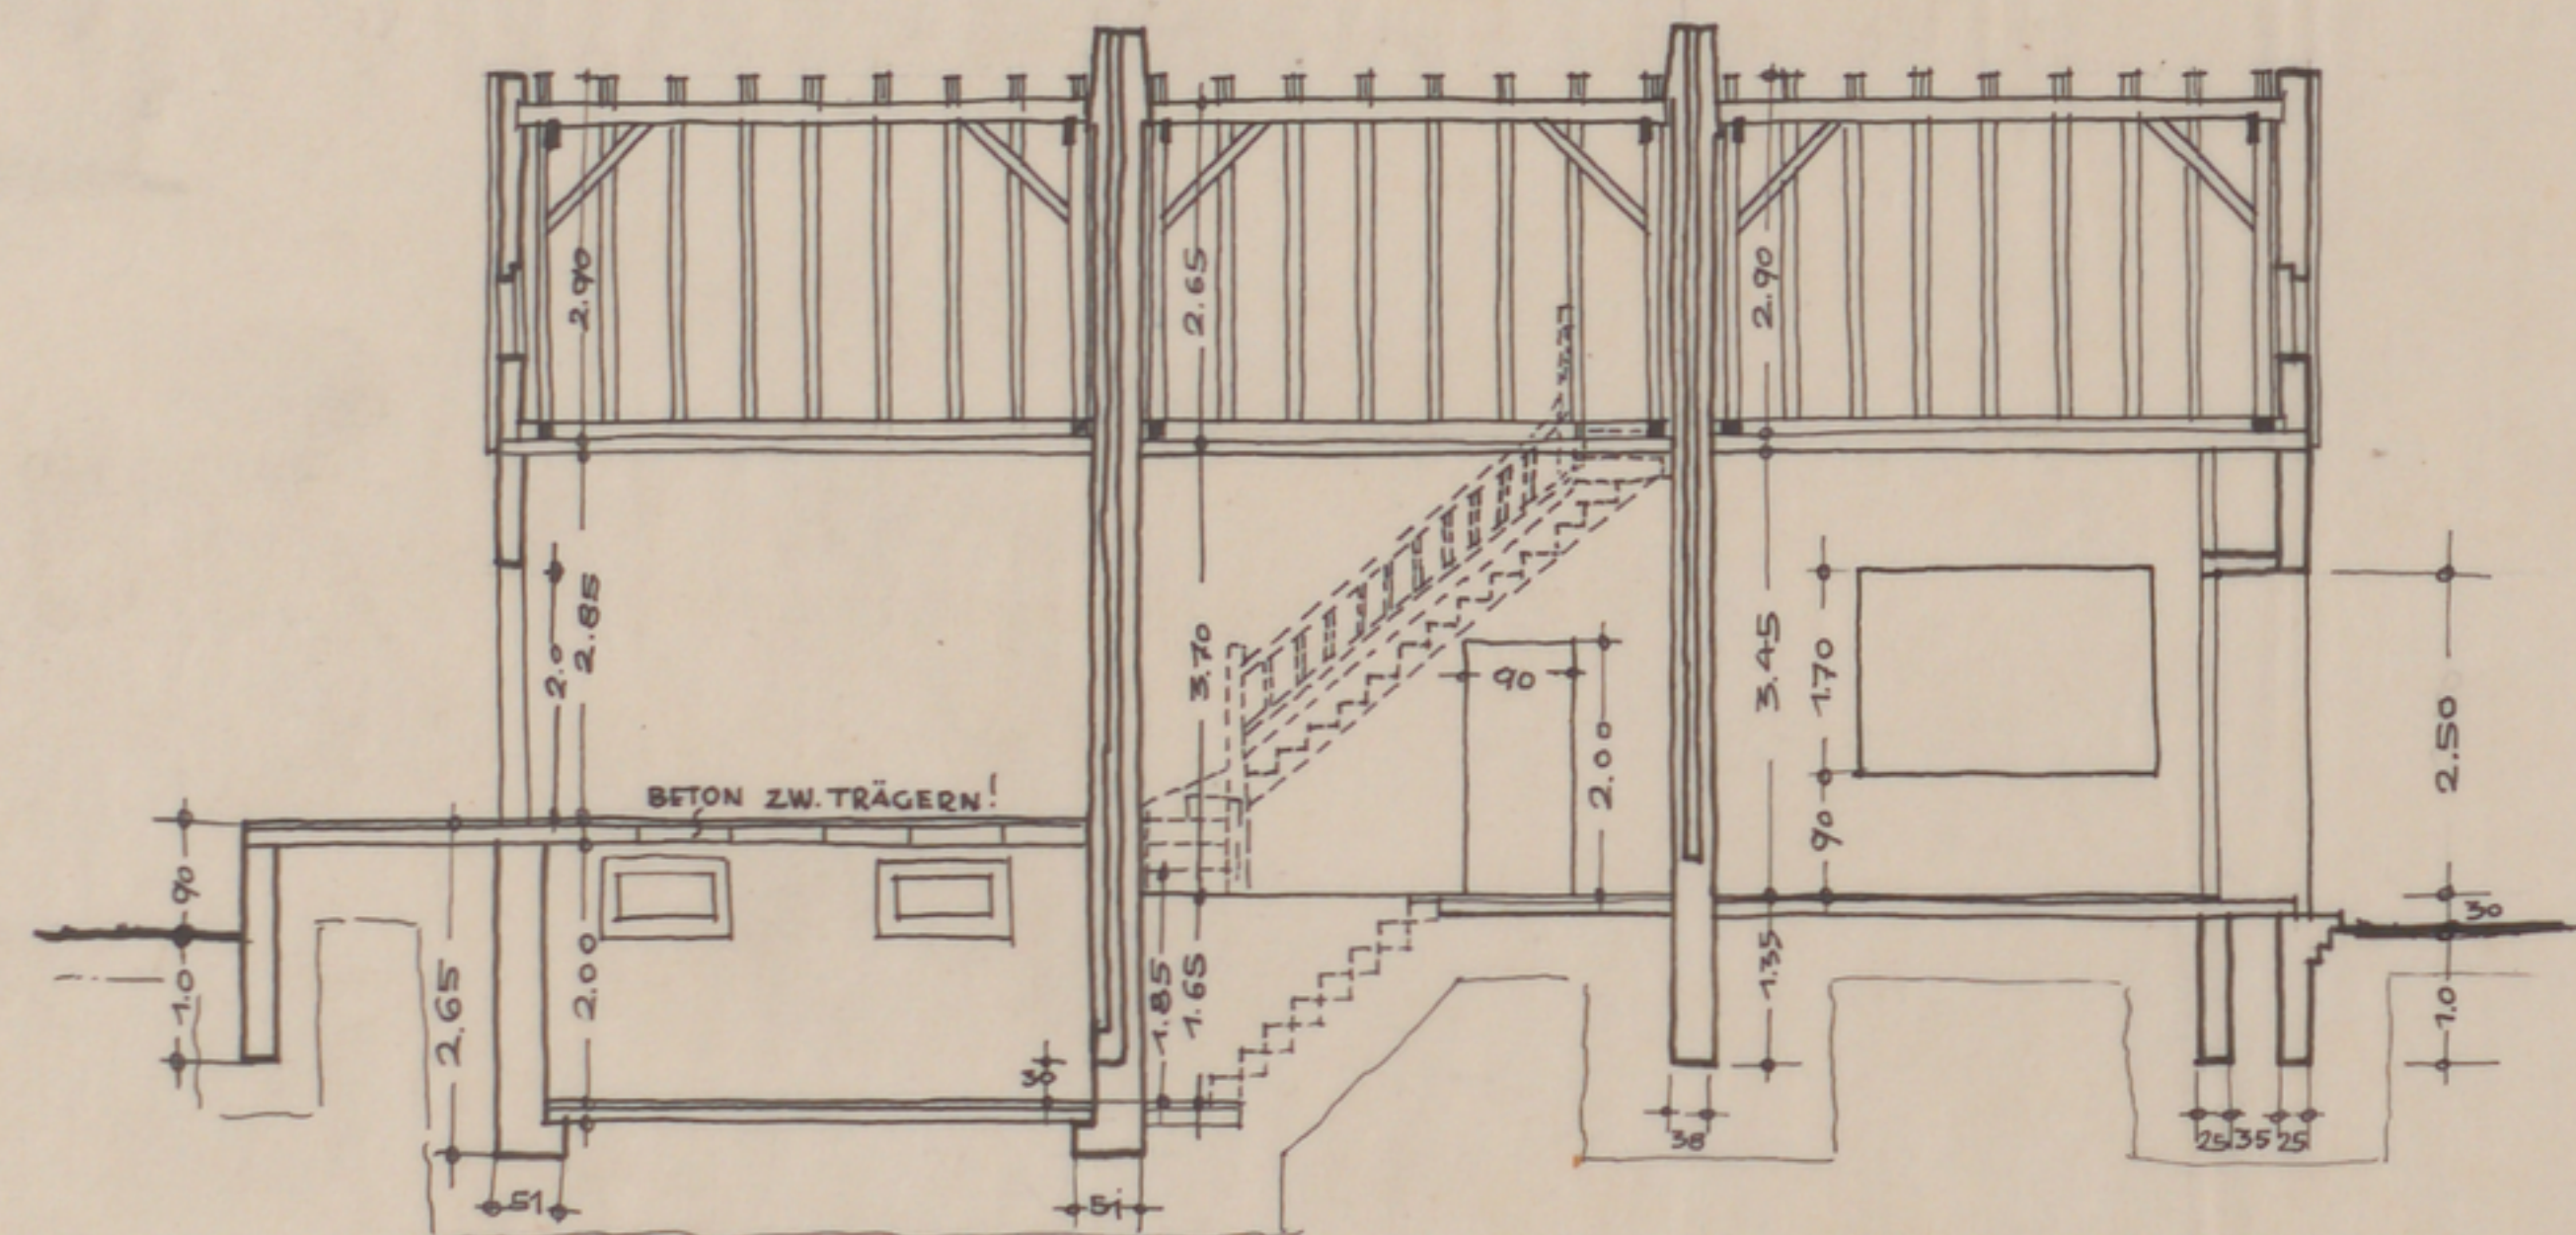


SNITT A-B.

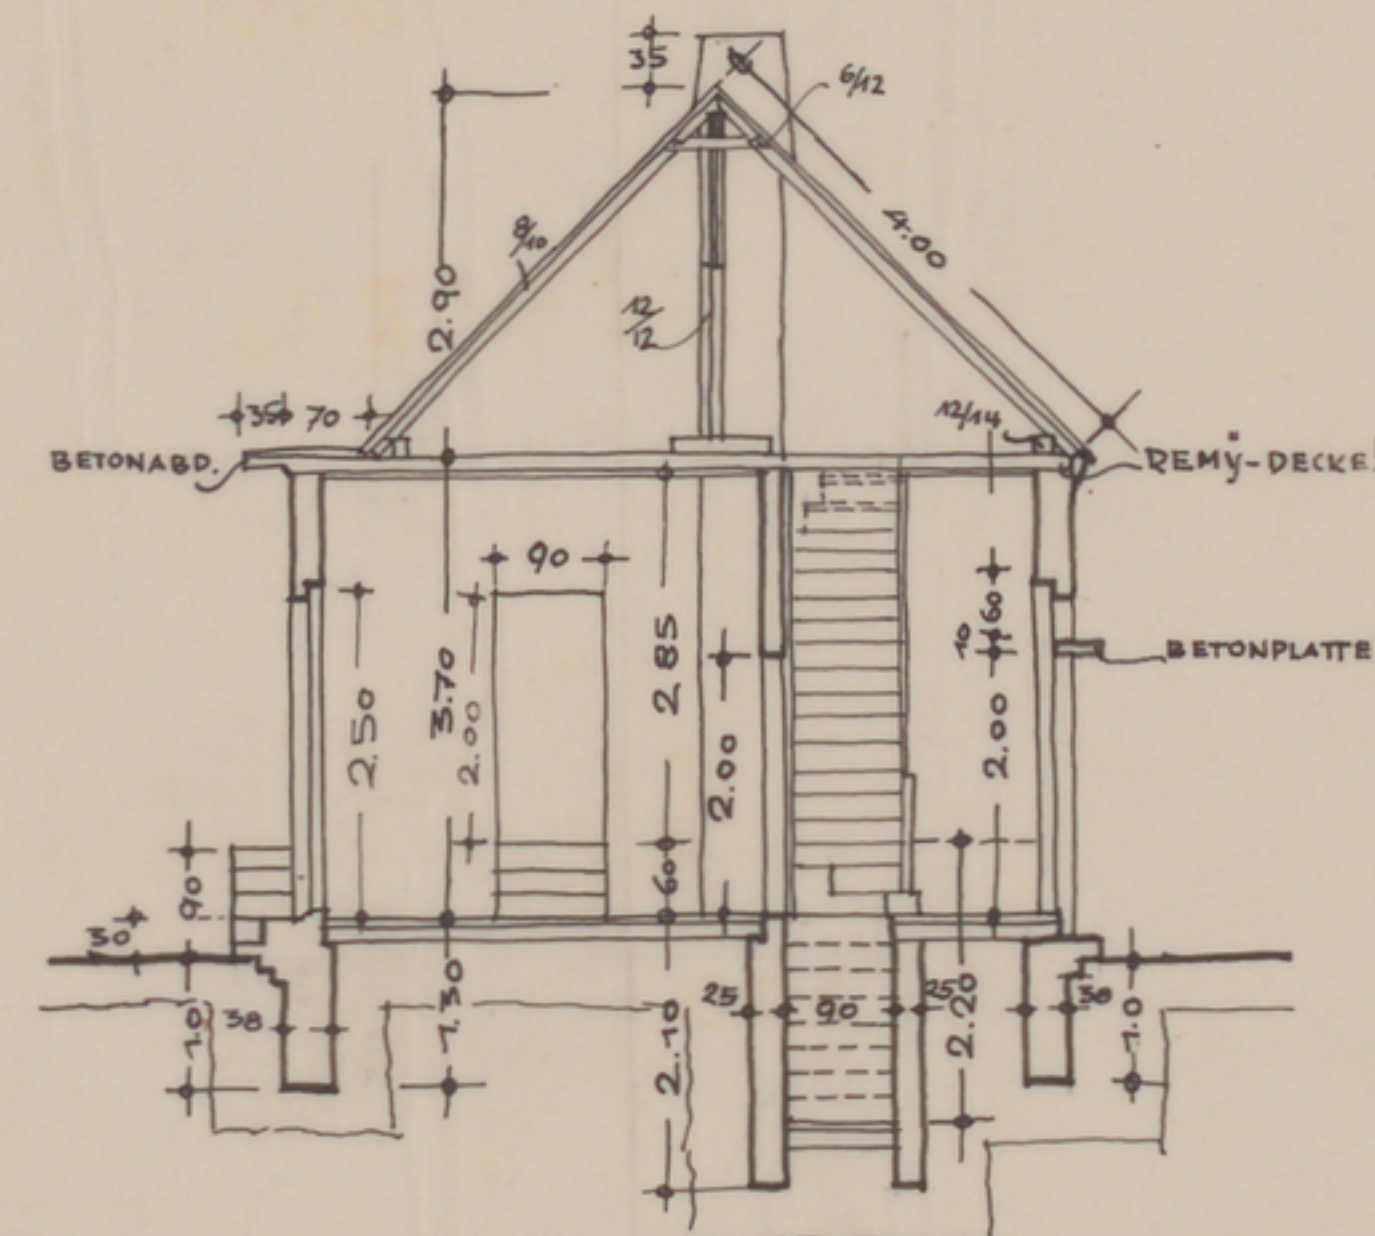

SNITT C-D

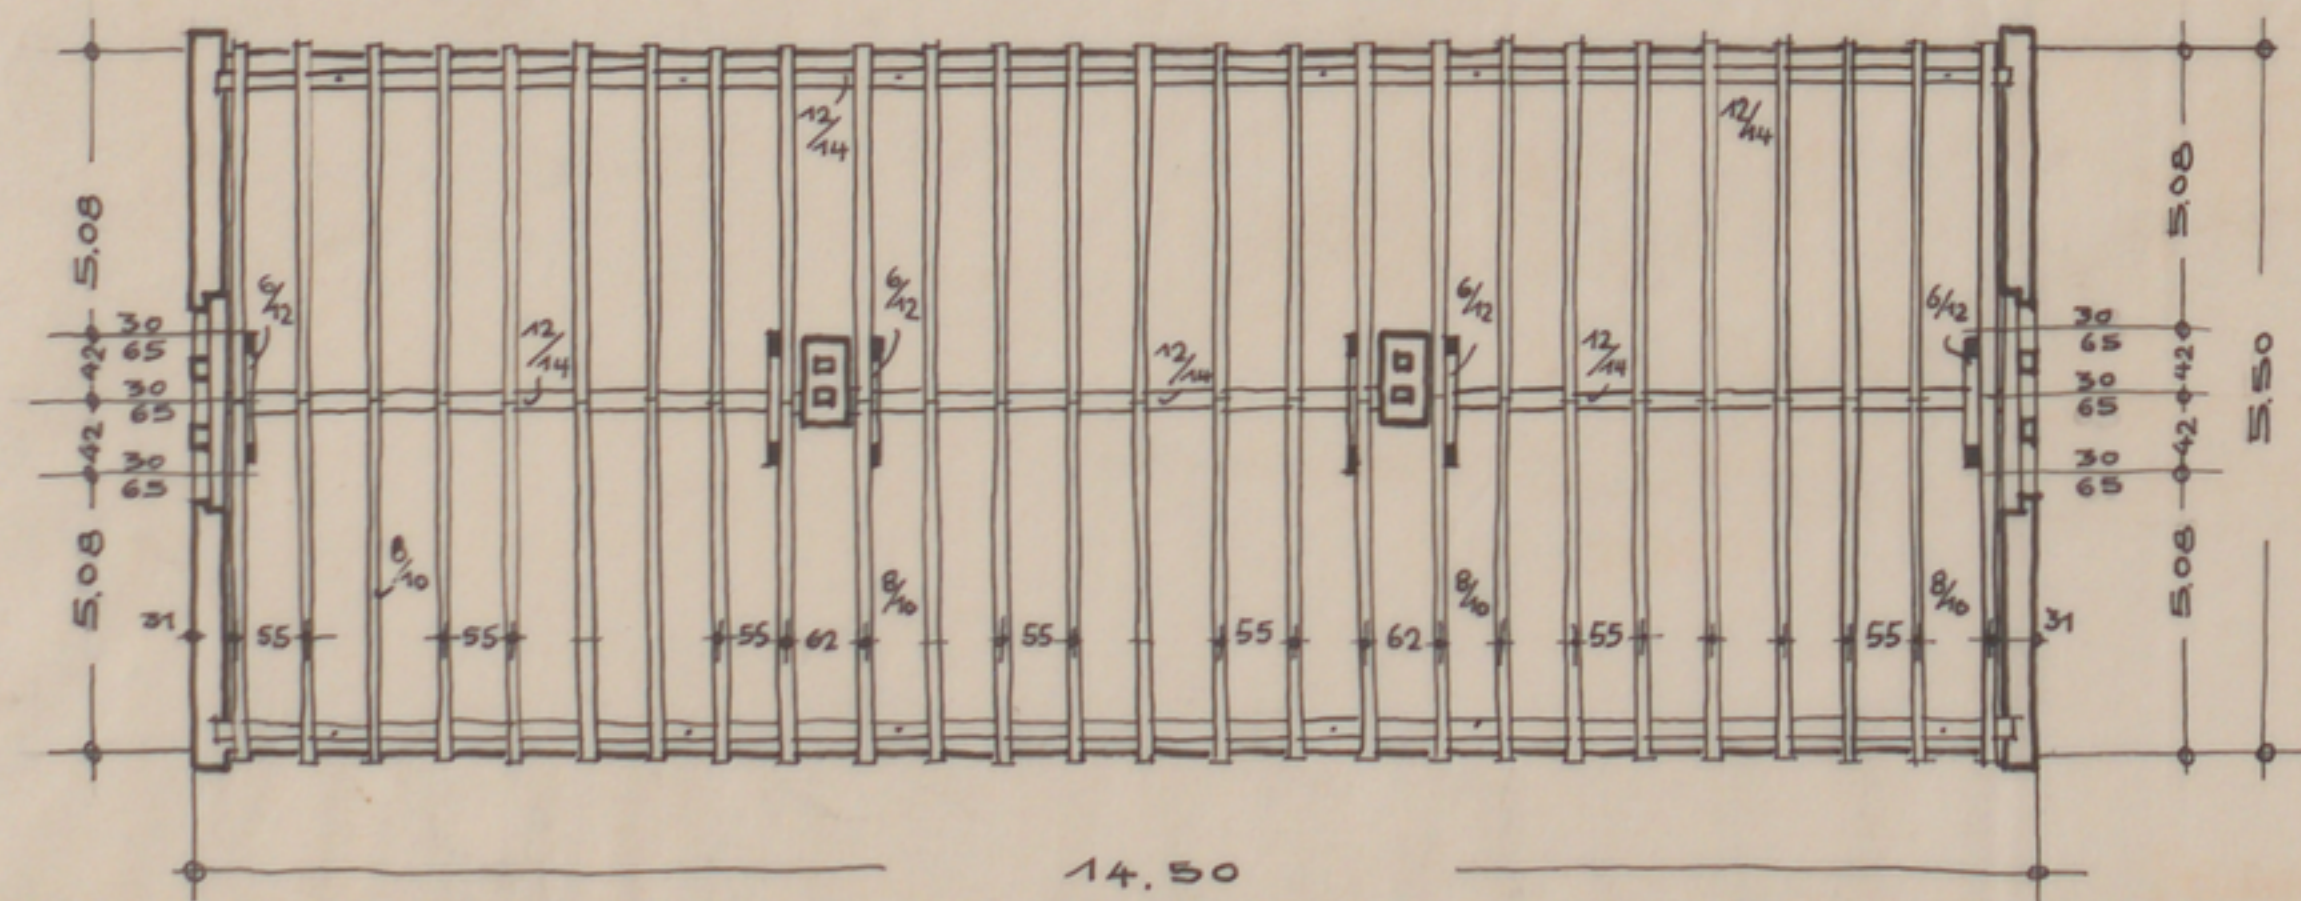

SPARRENLAGE.

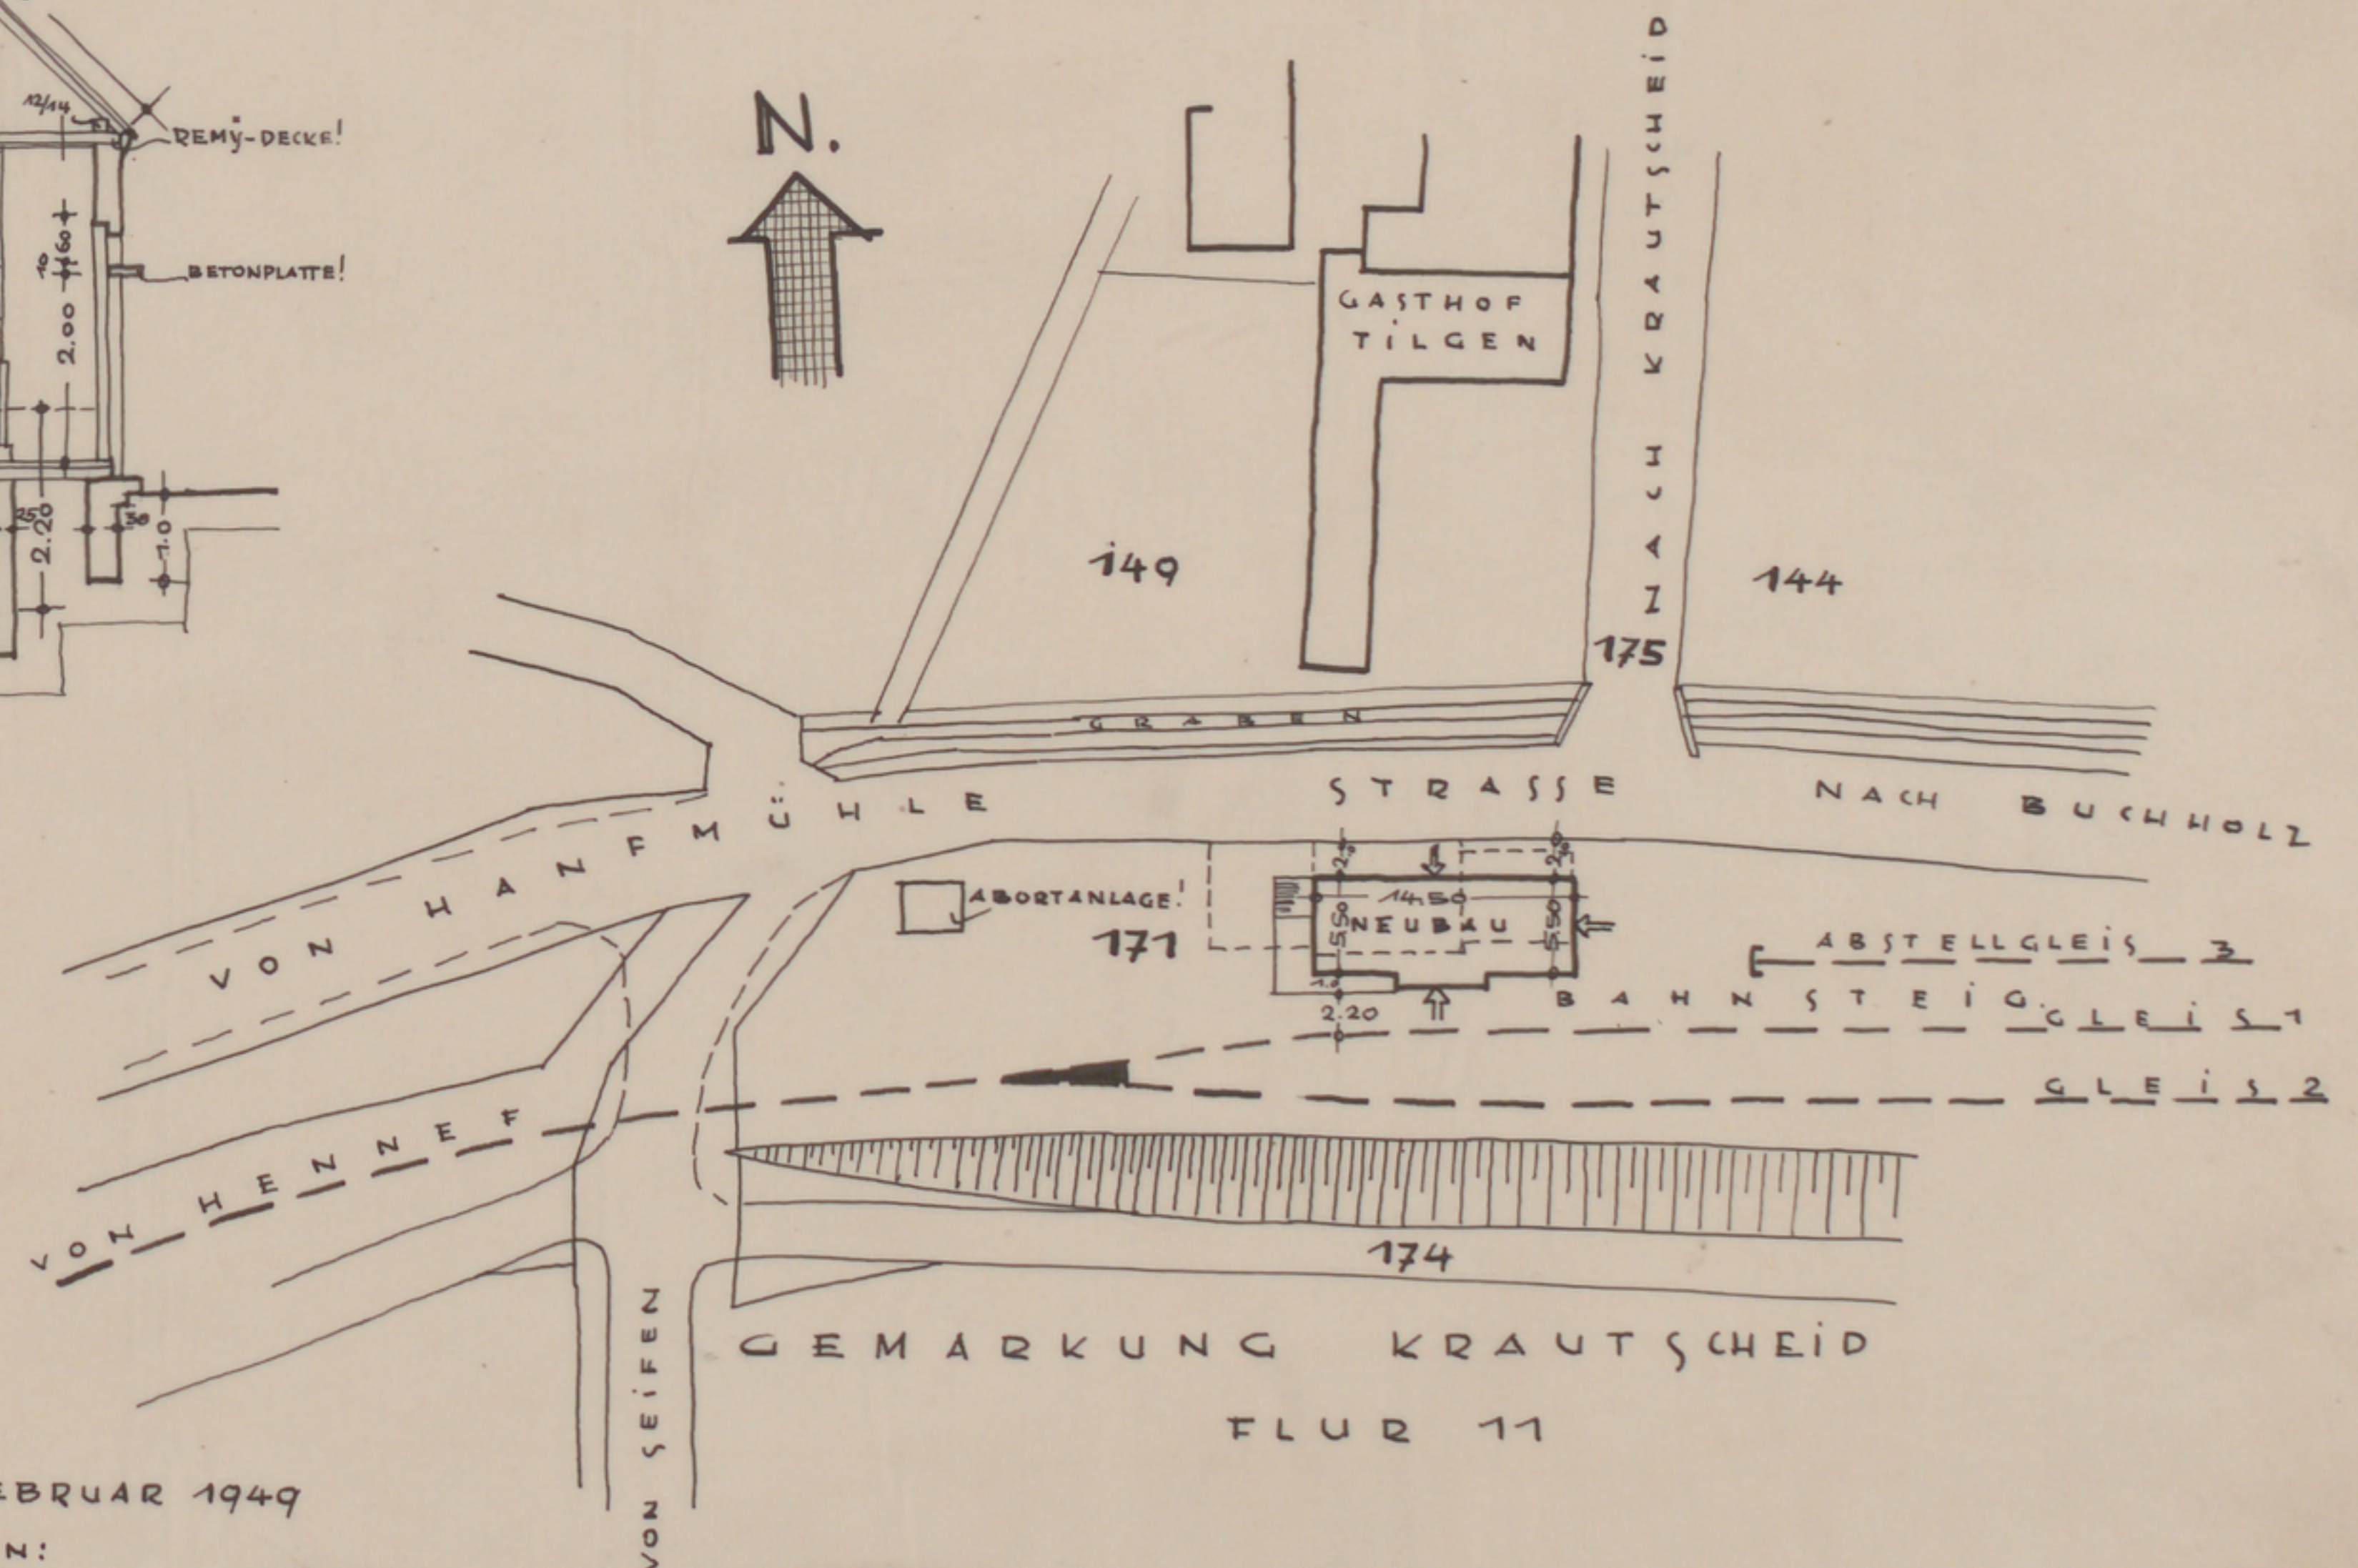

BEUEL/RH. DEN FEBRUAR 1949
DIE DIREKTION:

0PC12F1M2

Gabriel 29.1.49