




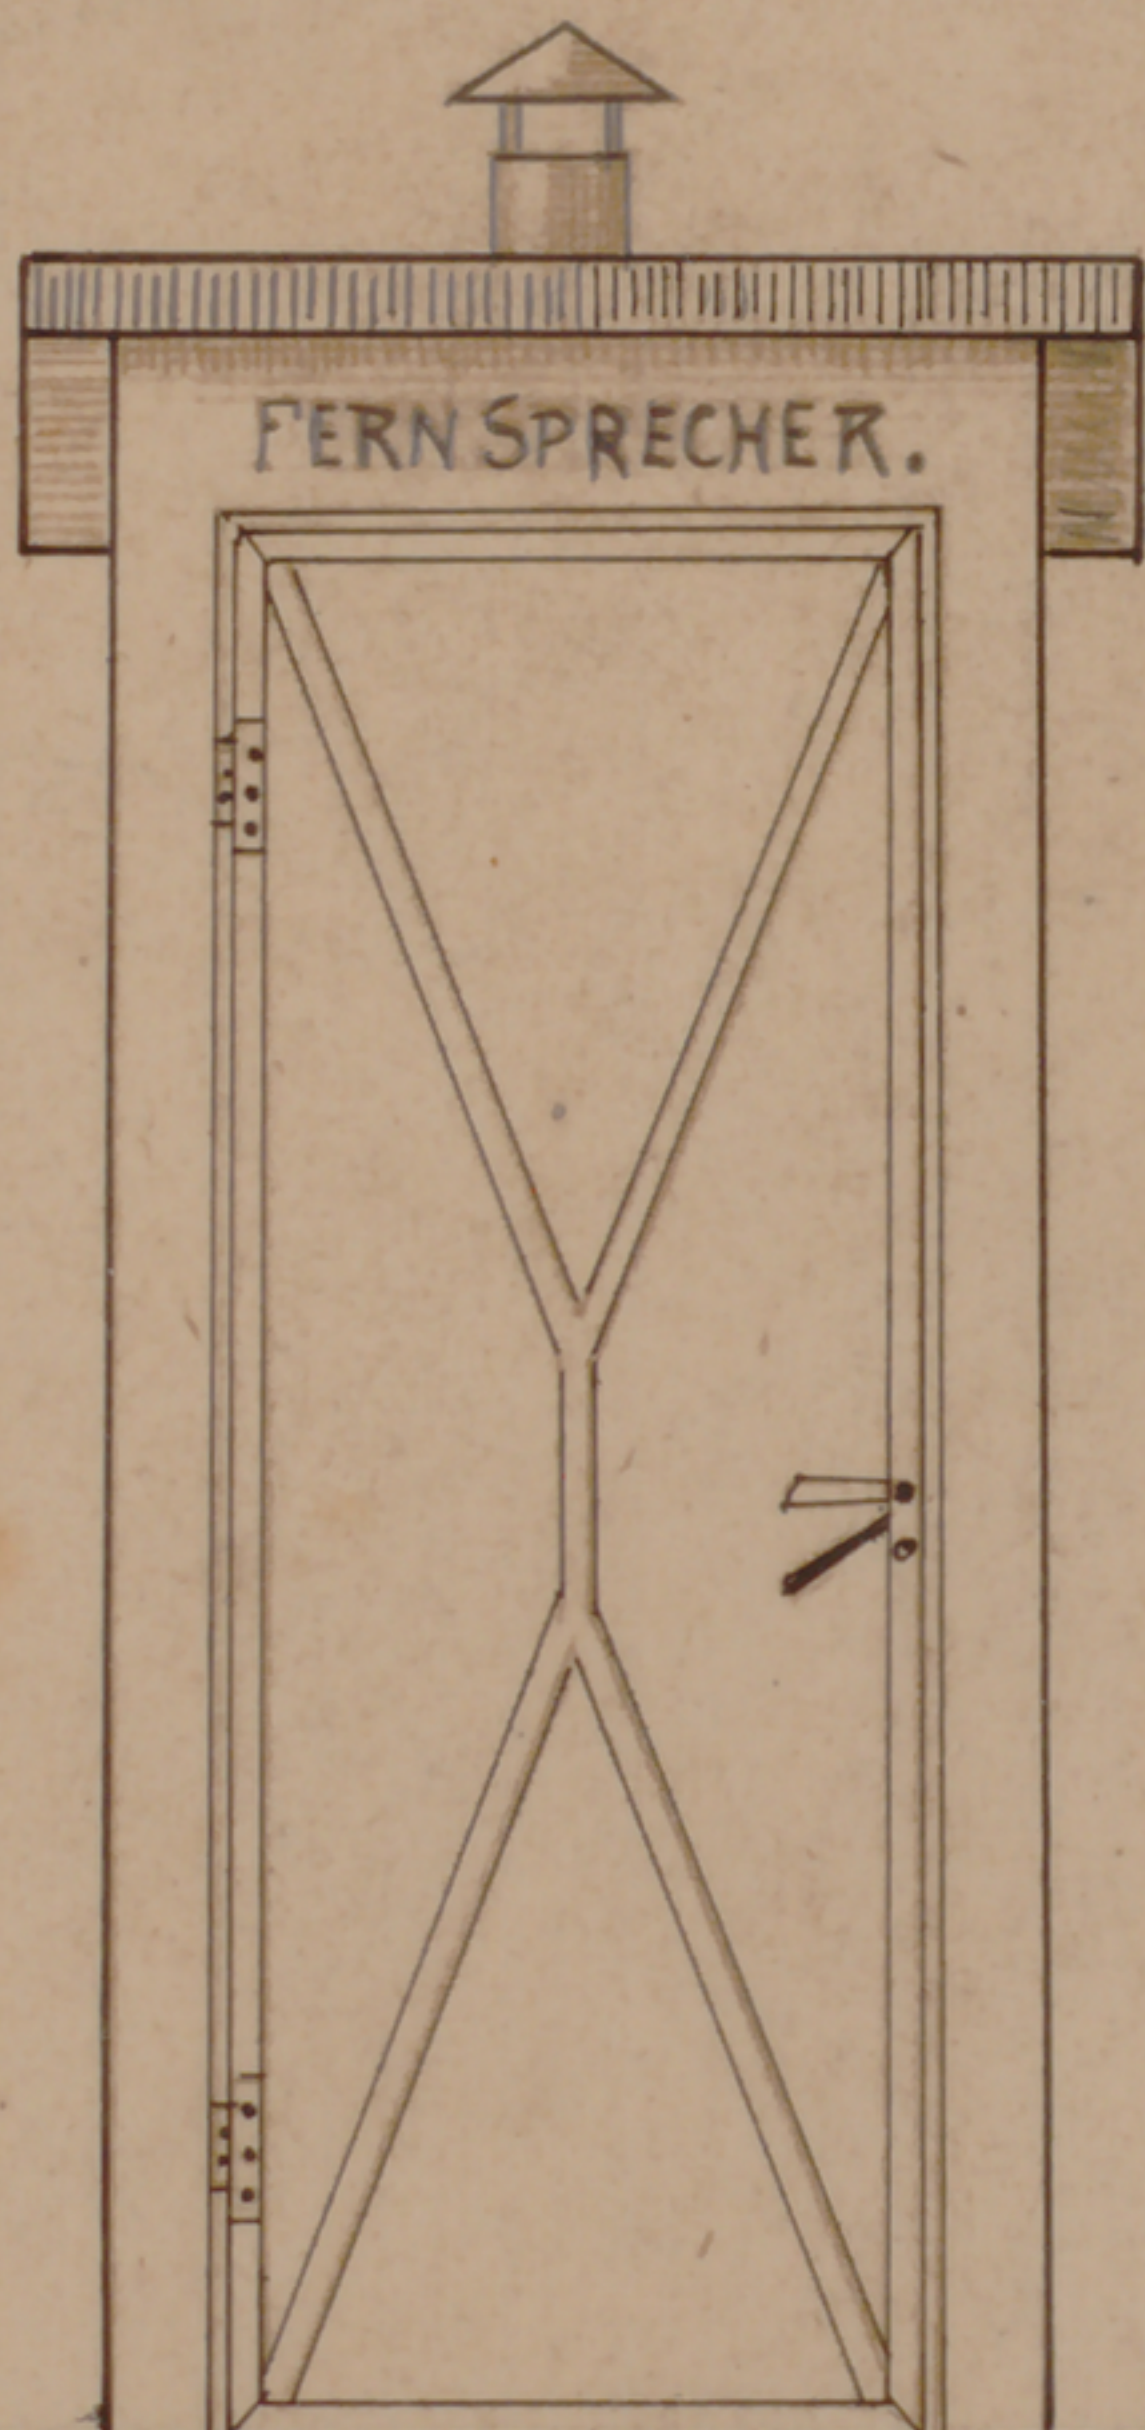

Ansicht.

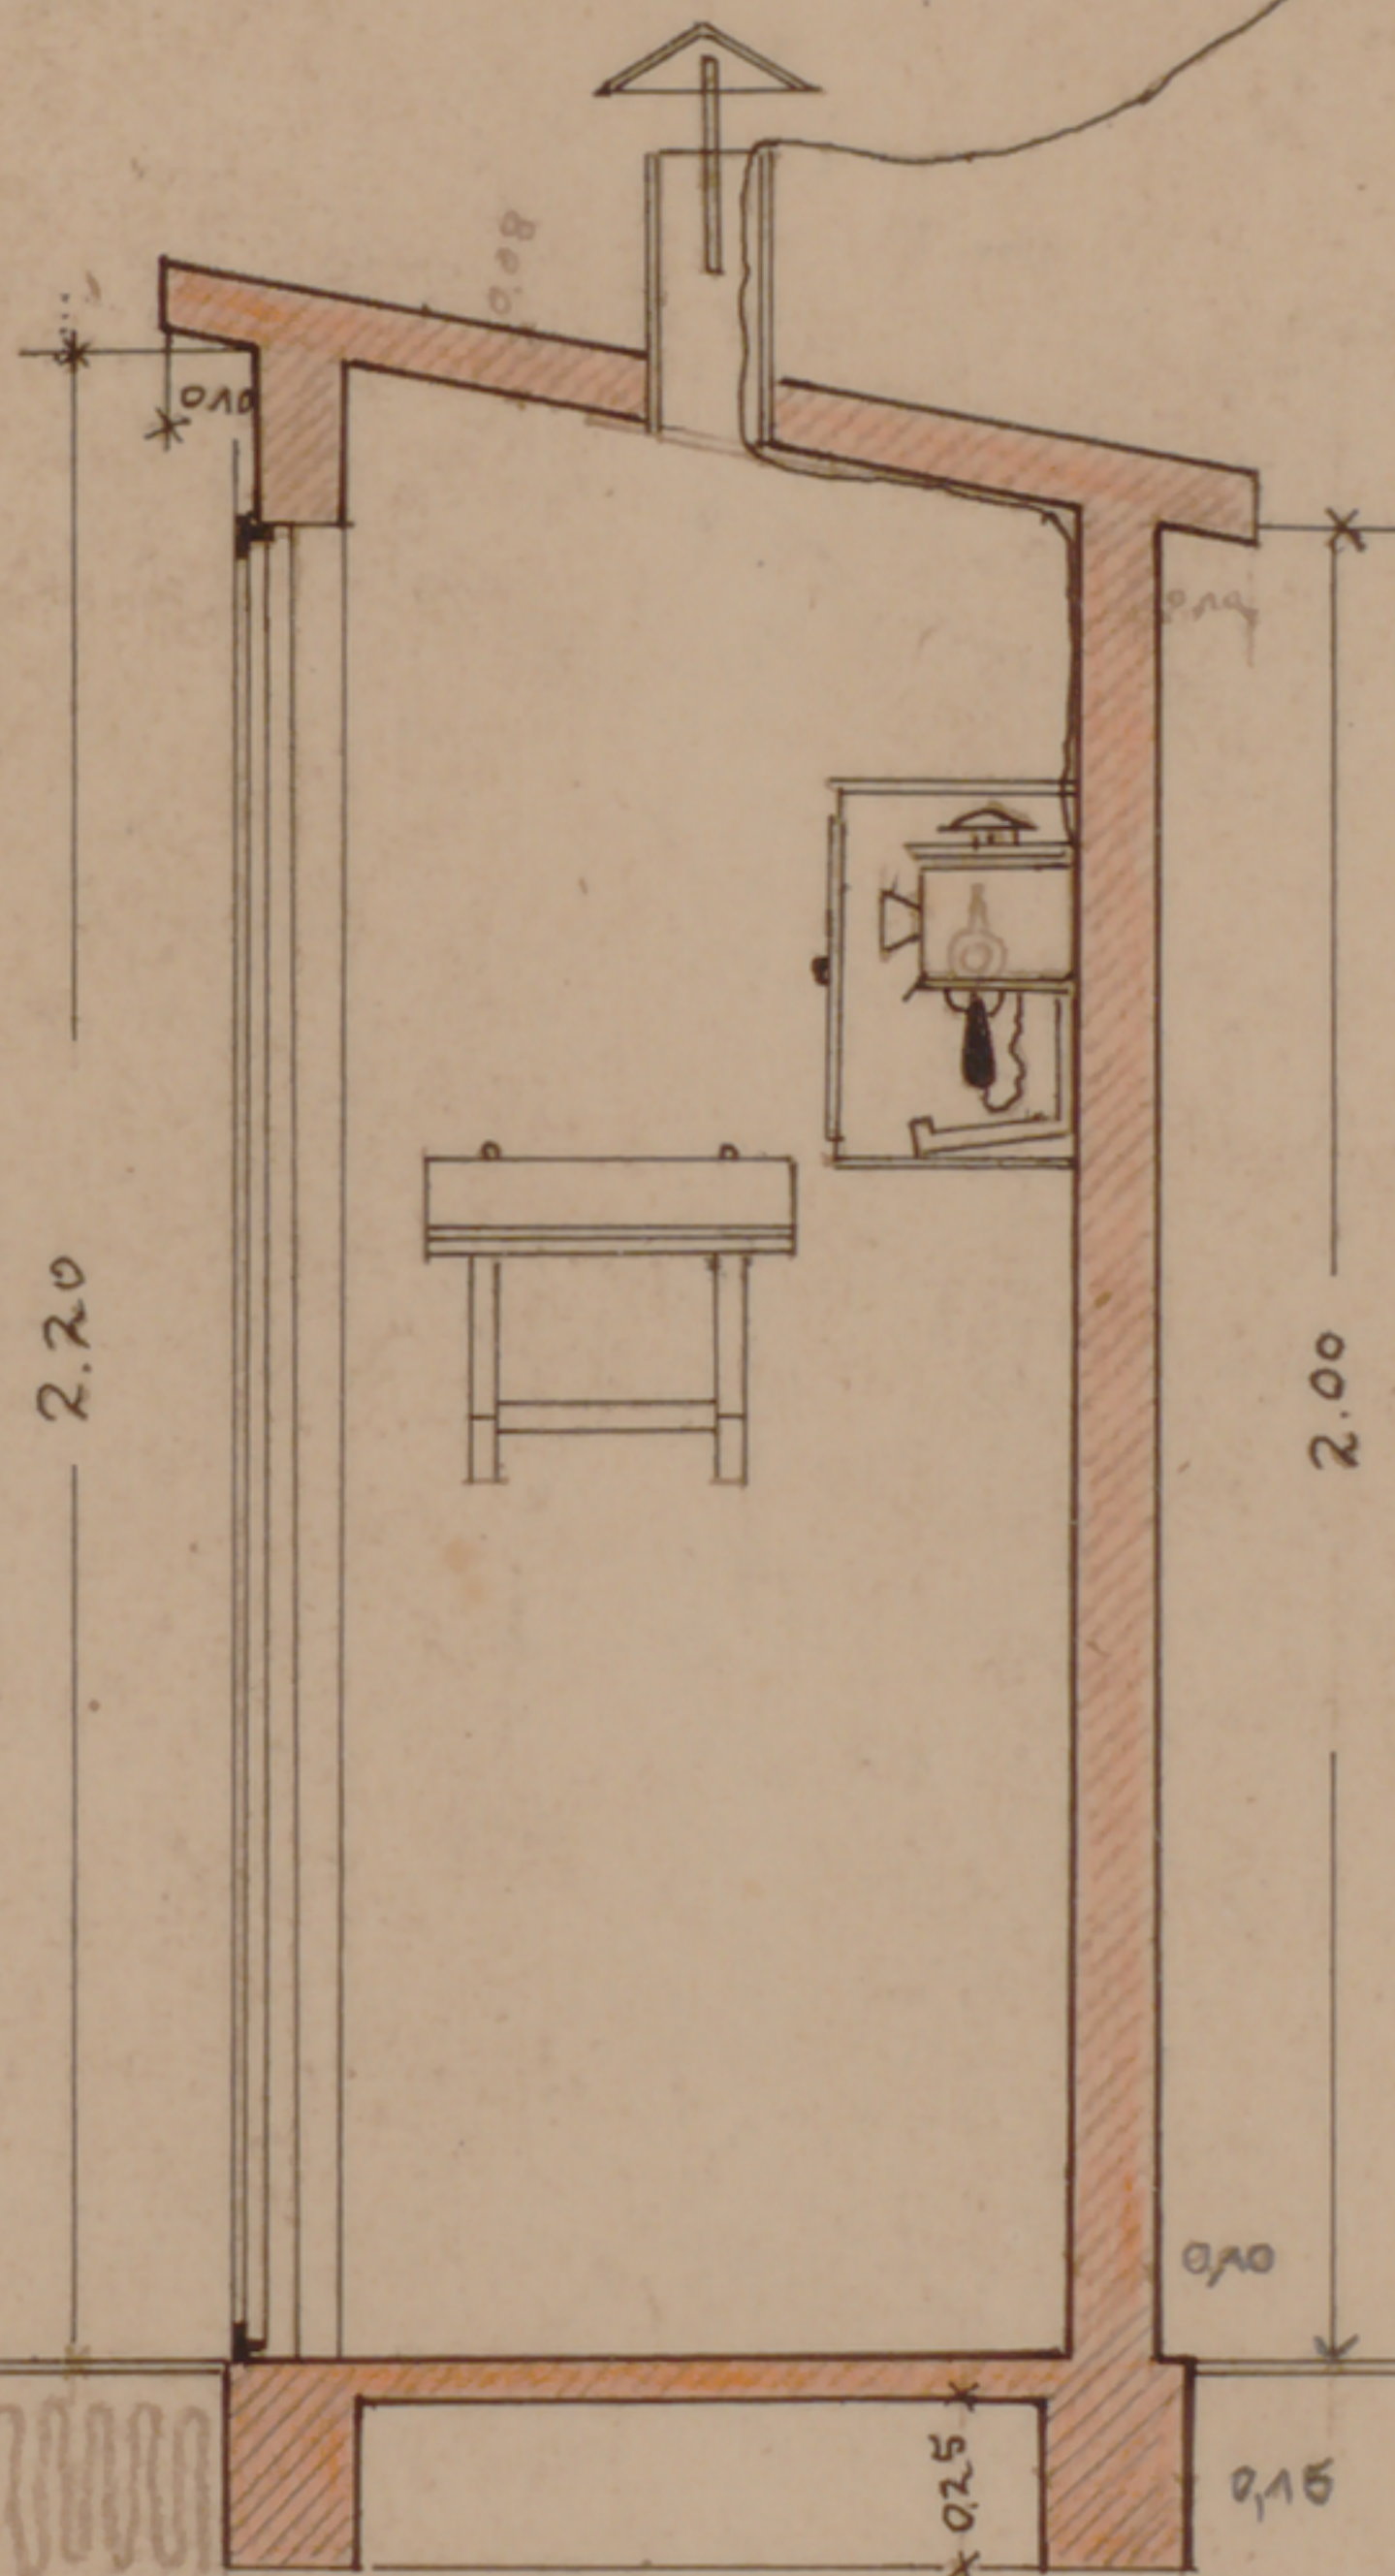

Schnitt.

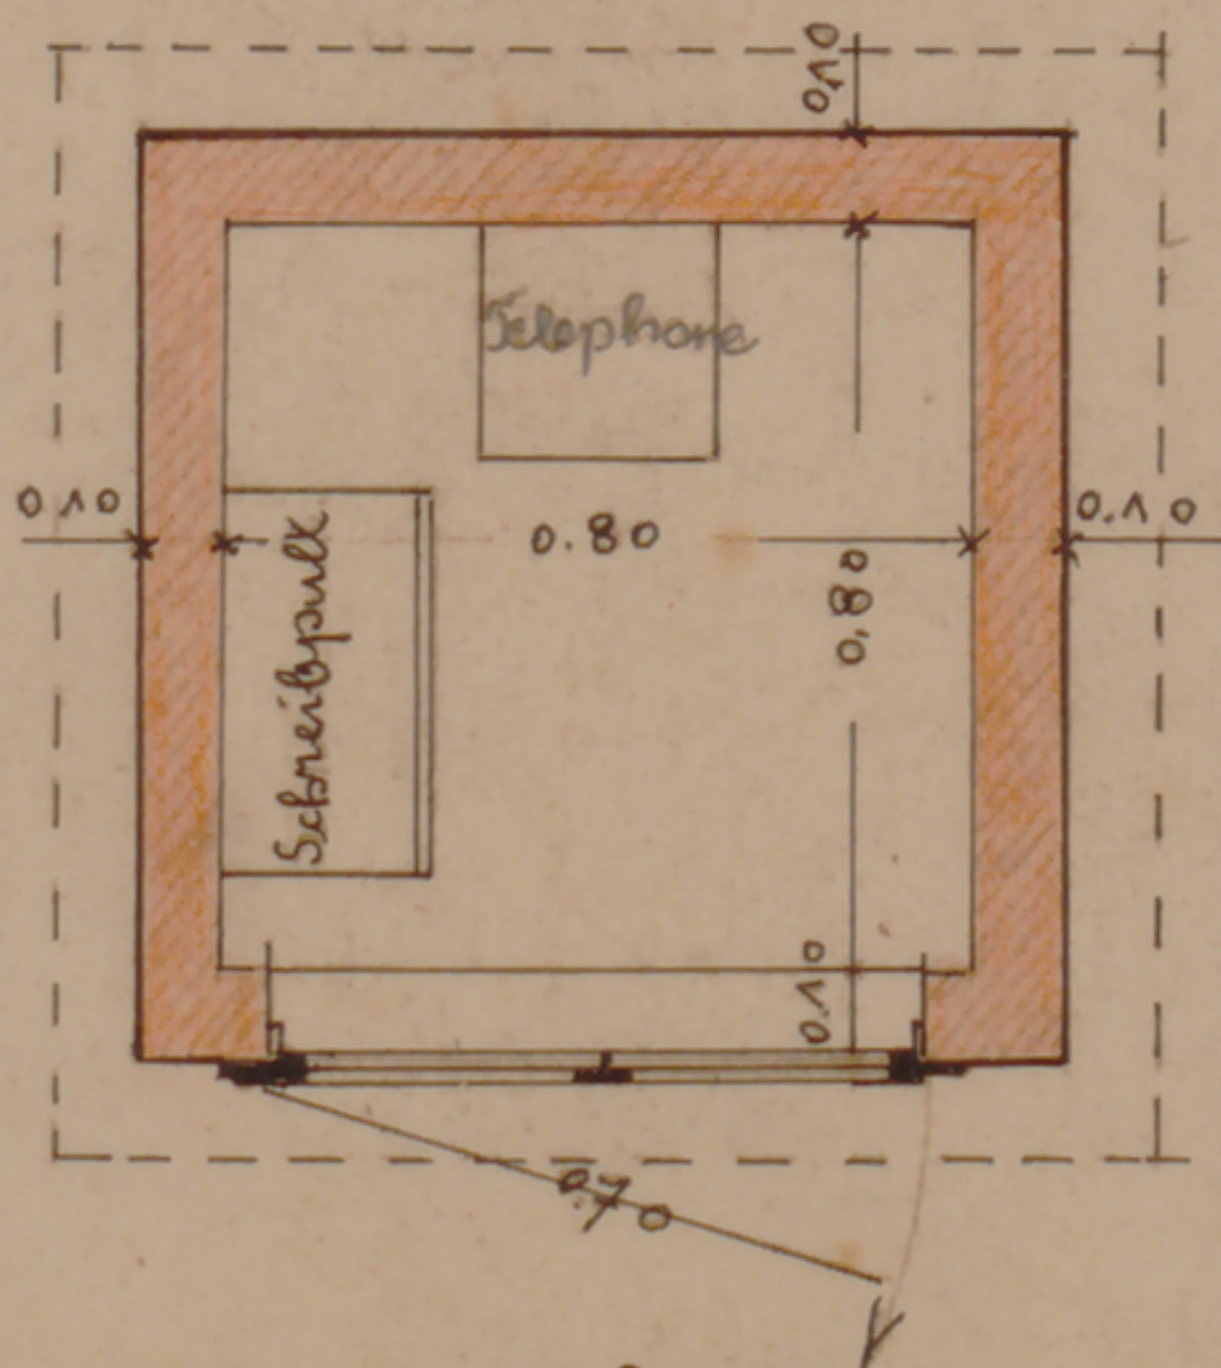

Grounds.

Skizze

Zur Errichtung von Fernsprecheinrichtungen
bei Privatanschlüssen: Schlen u. Spatz.
" " " Fernwerk Niederpleis.
" " " Plakowerk.

Mat. 1:20.

Bozel, im Jan. 1922