Stadtarchiv Sankt Augustin / SN 176 / 00781

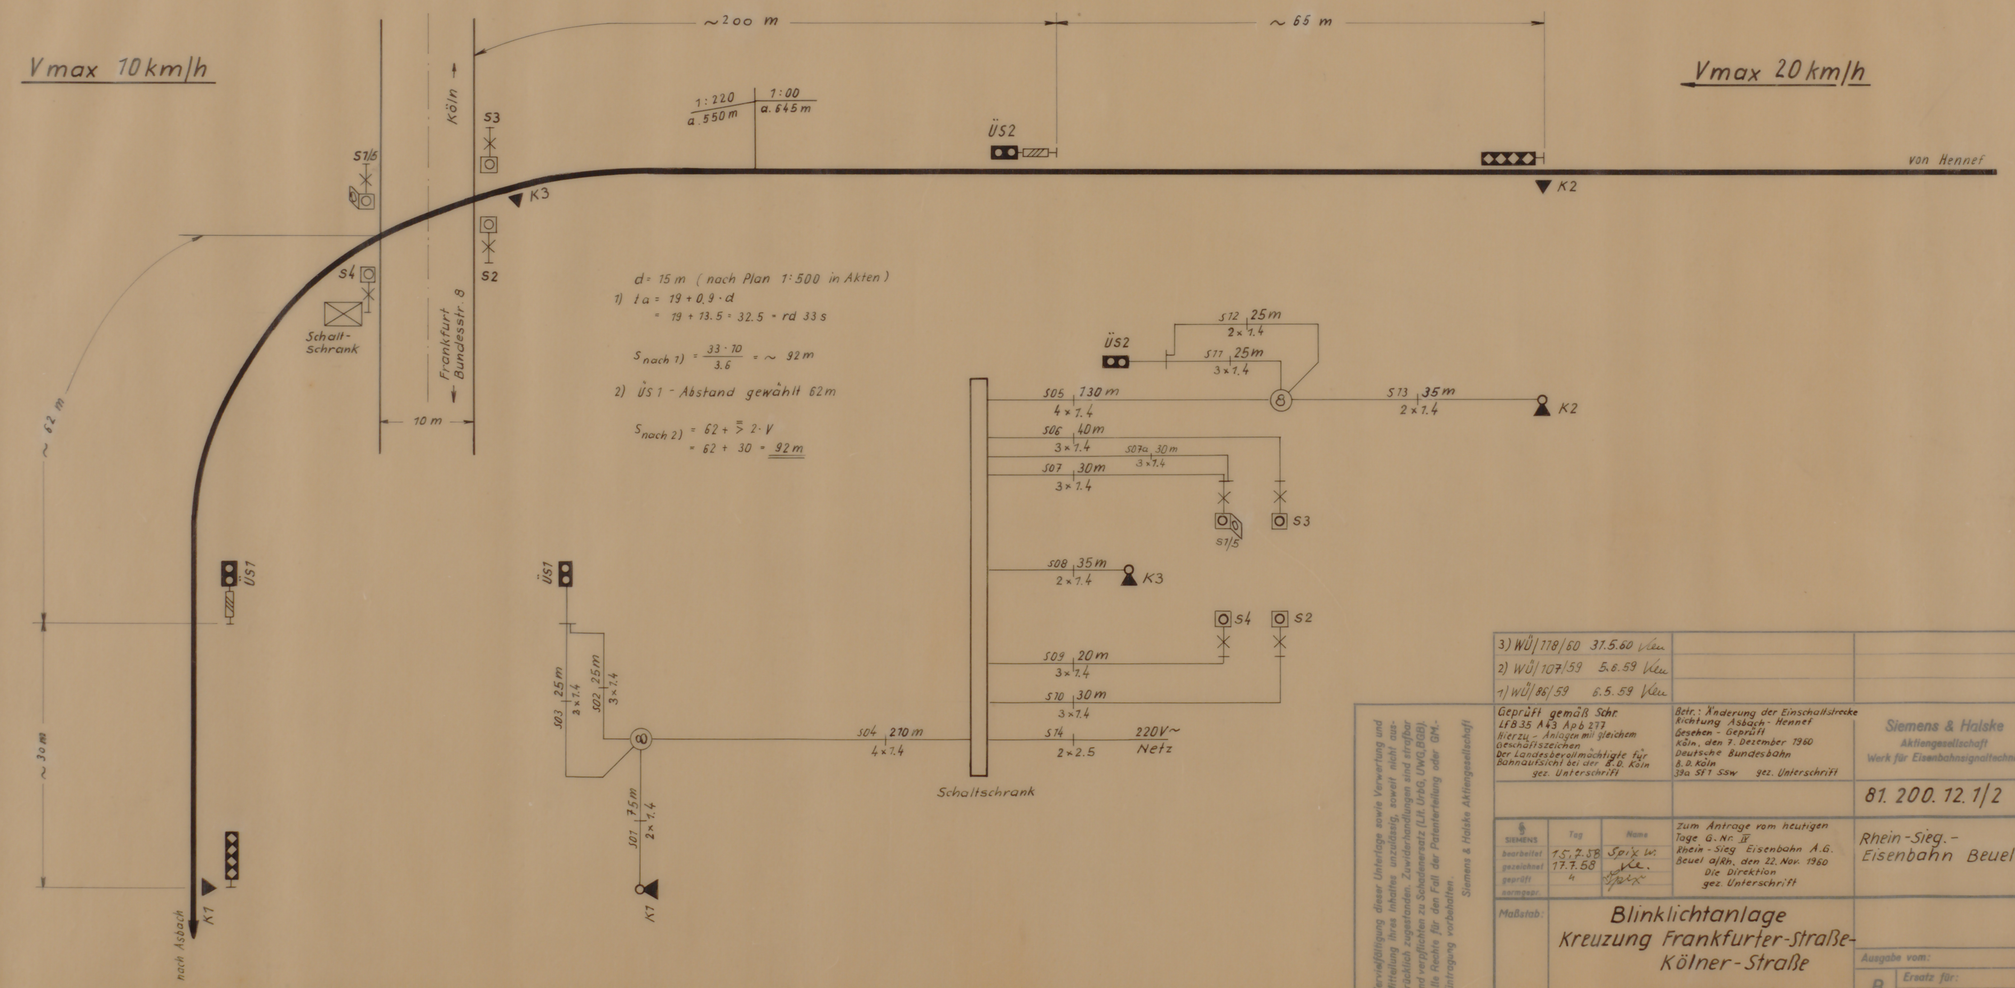

3) WÜ/118/60 31.5.60 Vdu
2) WÜ/107/59 5.8.59 Vdu
1) WÜ/86/59 6.5.59 Vdu

Geprüft gemäß Schr. LEB 35 443 Ap b 277 hierzu - Anlagen mit gleichem Geschäftszeichen Der Landesbevollmächtigte für Bahnaufsicht bei der B.D. Köln gez. Unterschrift

Betr.: Änderung der Einschaltstrecke Richtung Asbach - Hennef Gesehen - Geprüft Köln, den 7. Dezember 1960 Deutsche Bundesbahn B.D. Köln 33a SFT Ssw gez. Unterschrift

Siemens & Halske Aktiengesellschaft Werk für Eisenbahnsignaltechnik

81.200.12.1/2

SIEMENS bearbeitet gezeichnet geprüft exempl. Tag 15.7.58 17.7.58 Name Spix Wi. Ku.

Zum Antrage vom heutigen Tage G.Nr. II Rhein-Sieg Eisenbahn A.G. Beuel a/Rh. den 22. Nov. 1960 Die Direktion gez. Unterschrift

Rhein-Sieg.-Eisenbahn Beuel

Maßstab:

Blinklichtanlage Kreuzung Frankfurter-Straße-Kölner-Straße

Lage-u. Kabelplan

Ausgabe vom:

B Ersatz für: Ersetzt durch:

Verwaltung dieser Unterlage sowie Verwertung und Mitteilung ihres Inhaltes unzulässig, soweit nicht ausdrücklich zugestanden. Zuwiderhandlungen sind strafbar und verpflichten zu Schadenersatz (LH. UrhG. UWG. BGB). Alle Rechte für den Fall der Patenterteilung oder GM.-Eintragung vorbehalten. Siemens & Halske Aktiengesellschaft

81.200.12.1/2