


Wasserhochbehälter von 70 cbm Nutzinhalt.

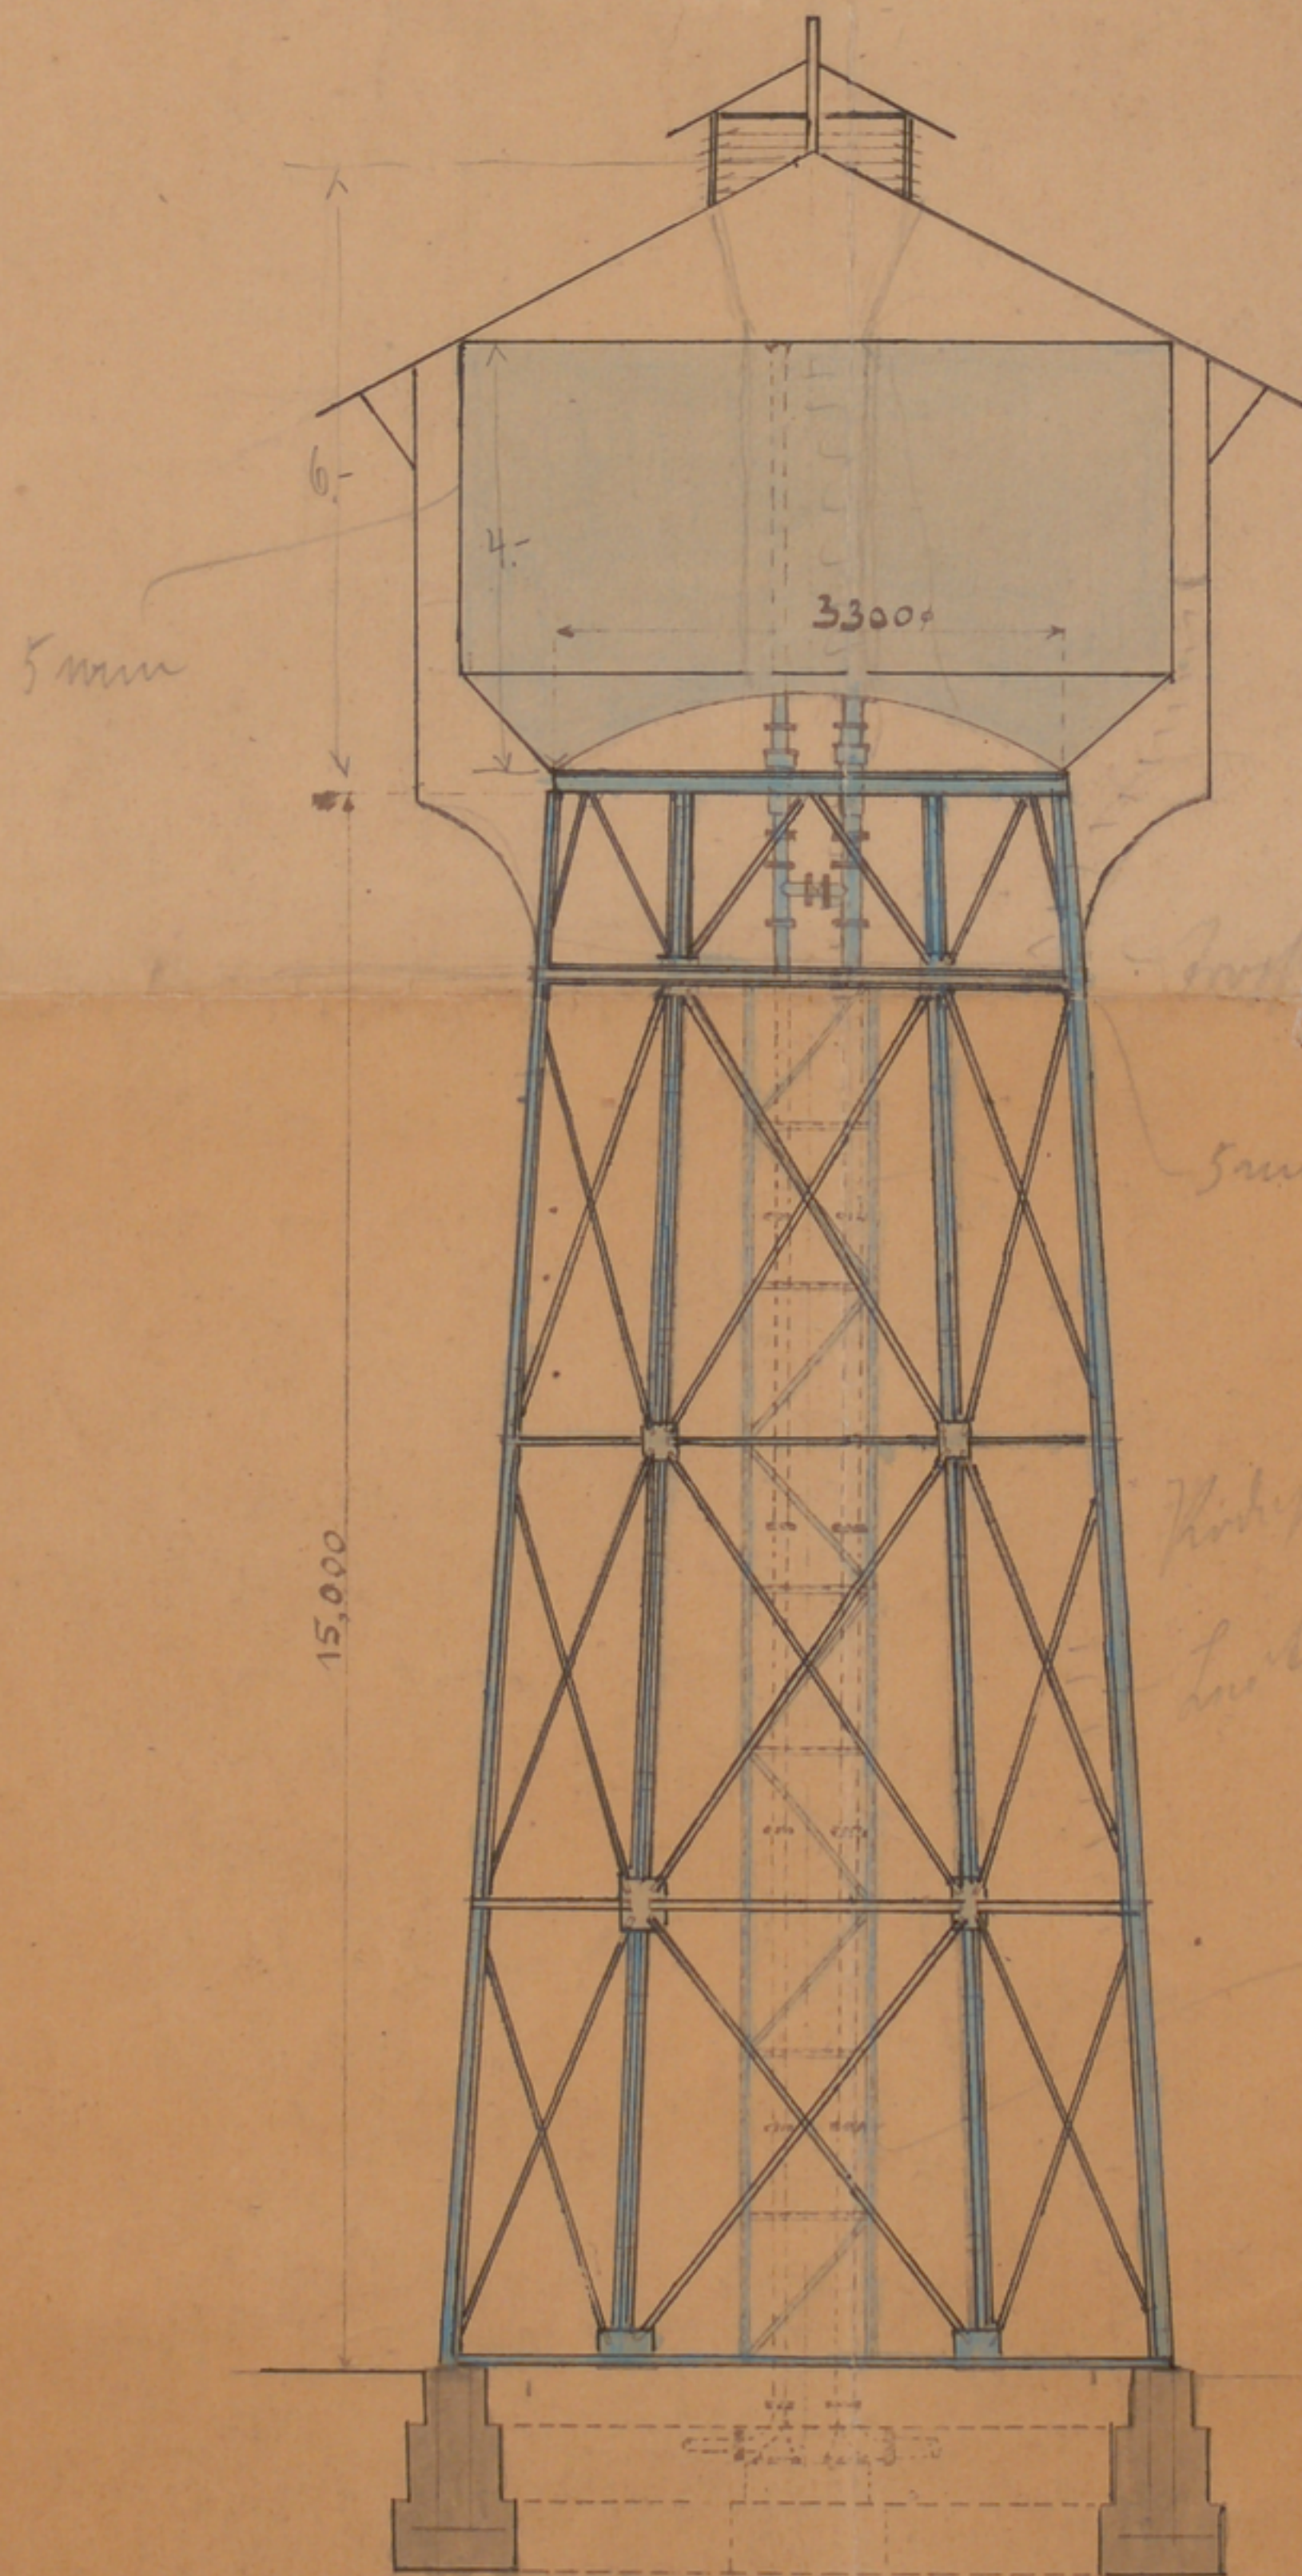

Zeichn. G. 81893
Direktion der Bröltaler
Eisenbahn

BERLIN - ANHALTISCHE MASCHINENBAU-AGT.-GES.
ABTEILUNG KÖLN-BAYENTHAL
Abt. IVa. Behälterbau
KÖLN-BAYENTHAL, den 14. ten Aug. 1918
Abteilungschef:
Hausman *Mangold*