


Friedhofskapelle in Fünfsiebenberg

Heilwandsberg

11. 1. 20

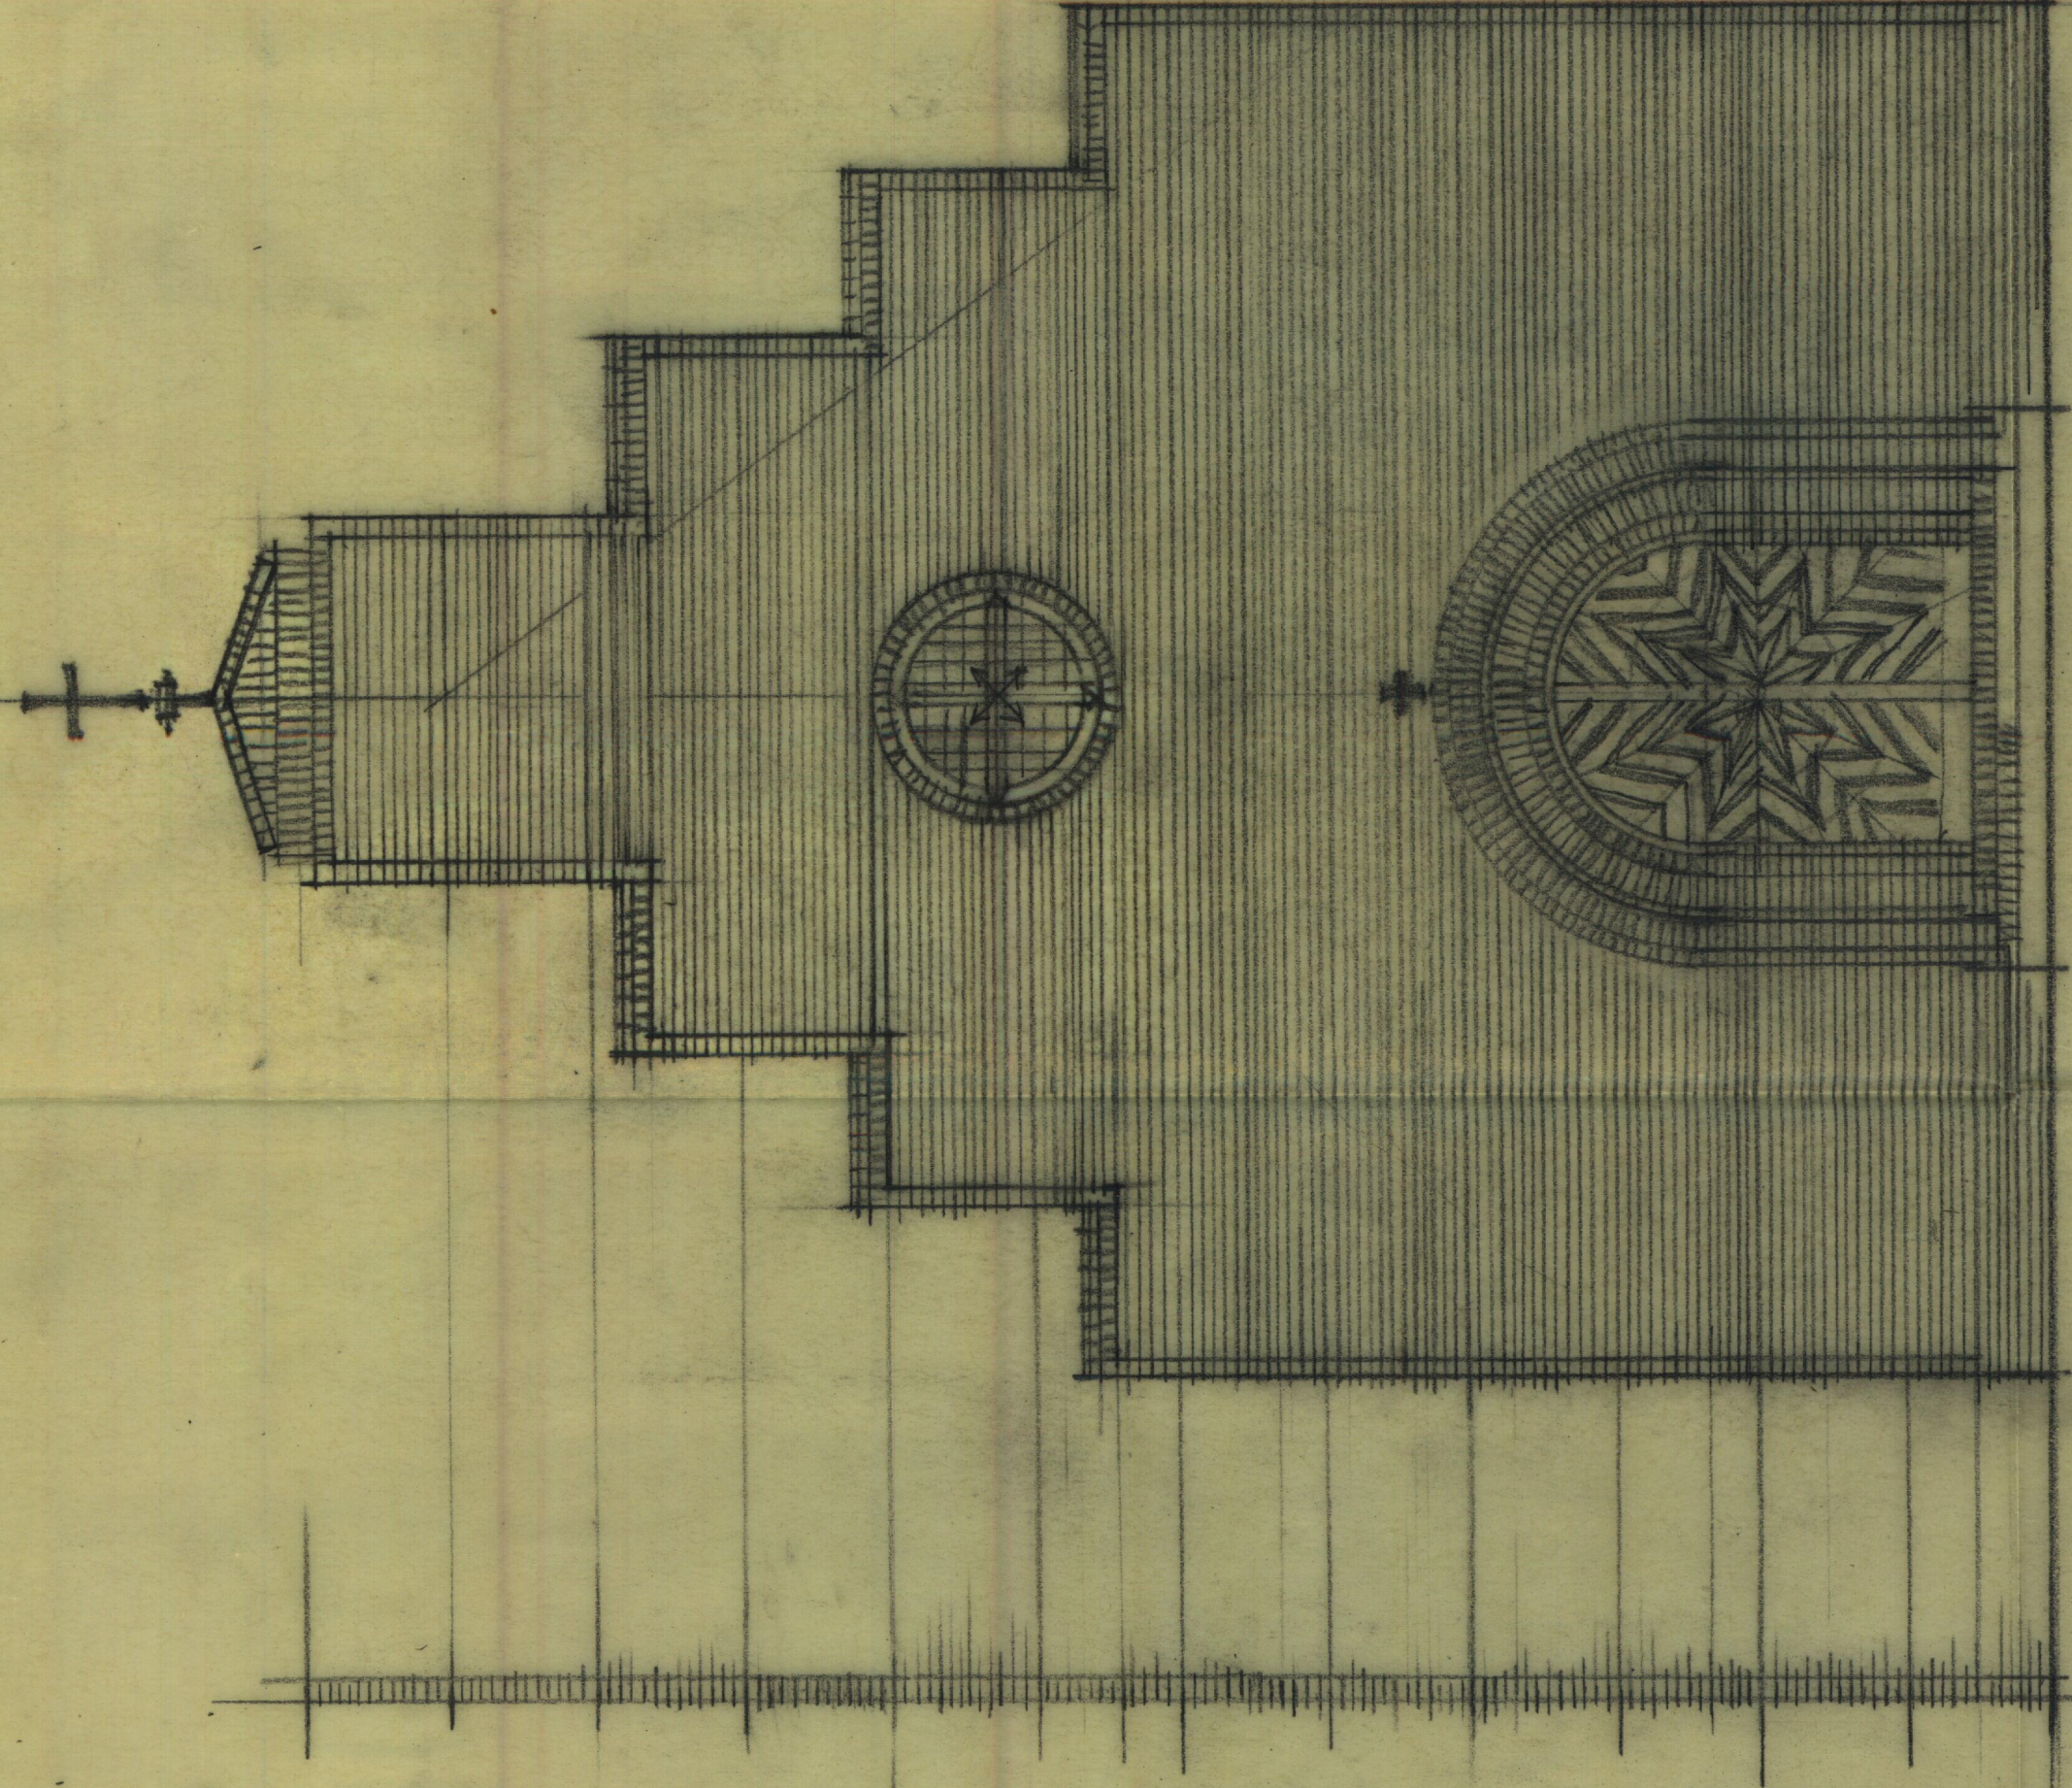

Vorder-Ansicht.

1:50 1 2 3 4 5 m

Dr.-Ing. Curt Steinberg
Berg. u. 1923, Kassel, H.

I 1929

Fünfsiebenberg d. Bauherrn
Der Bauherrn: Bau d. Friedhofskapelle.