


ERDGESCHOSS.

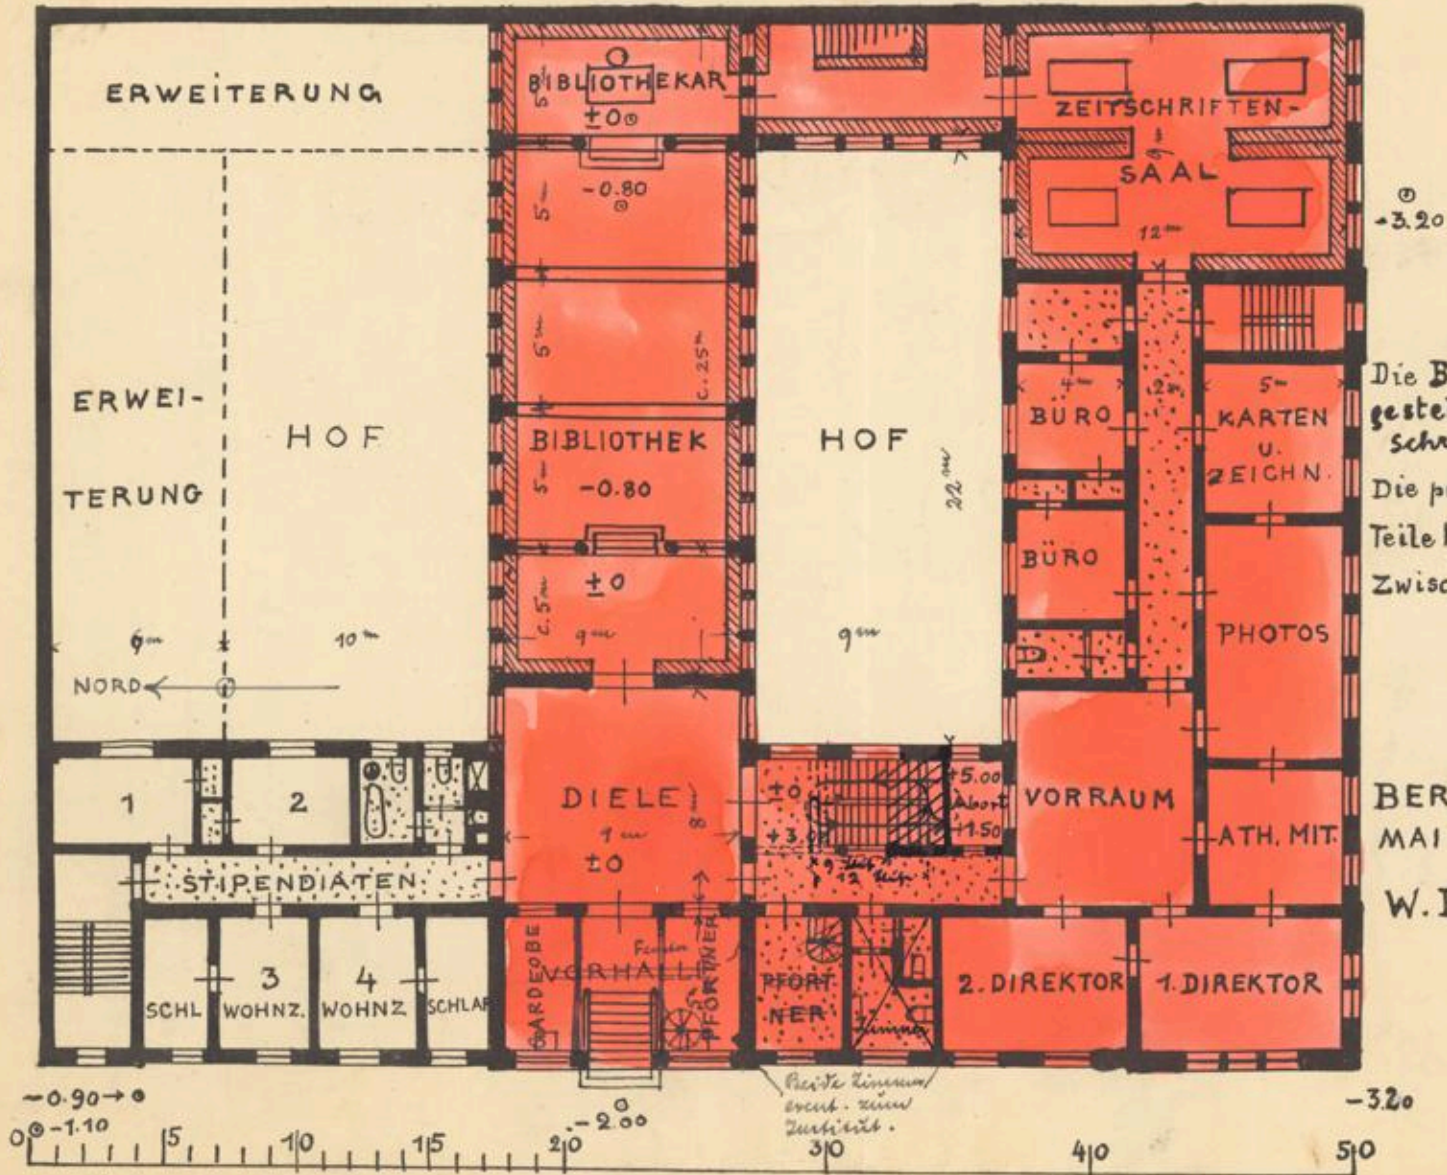

Die Bücher
gestelle sind
schraffiert.
Die punktierten
Teile haben ein
Zwischengeschoss.

BERLIN
MAI 1929.

W.D.