



Rhein-Sieg Eisenbahn AG. BEUEL.

Um- und Erweiterungsbau auf Pers. Bhf. HENNEF (Sieg).


M. 1:100 u. 1:50

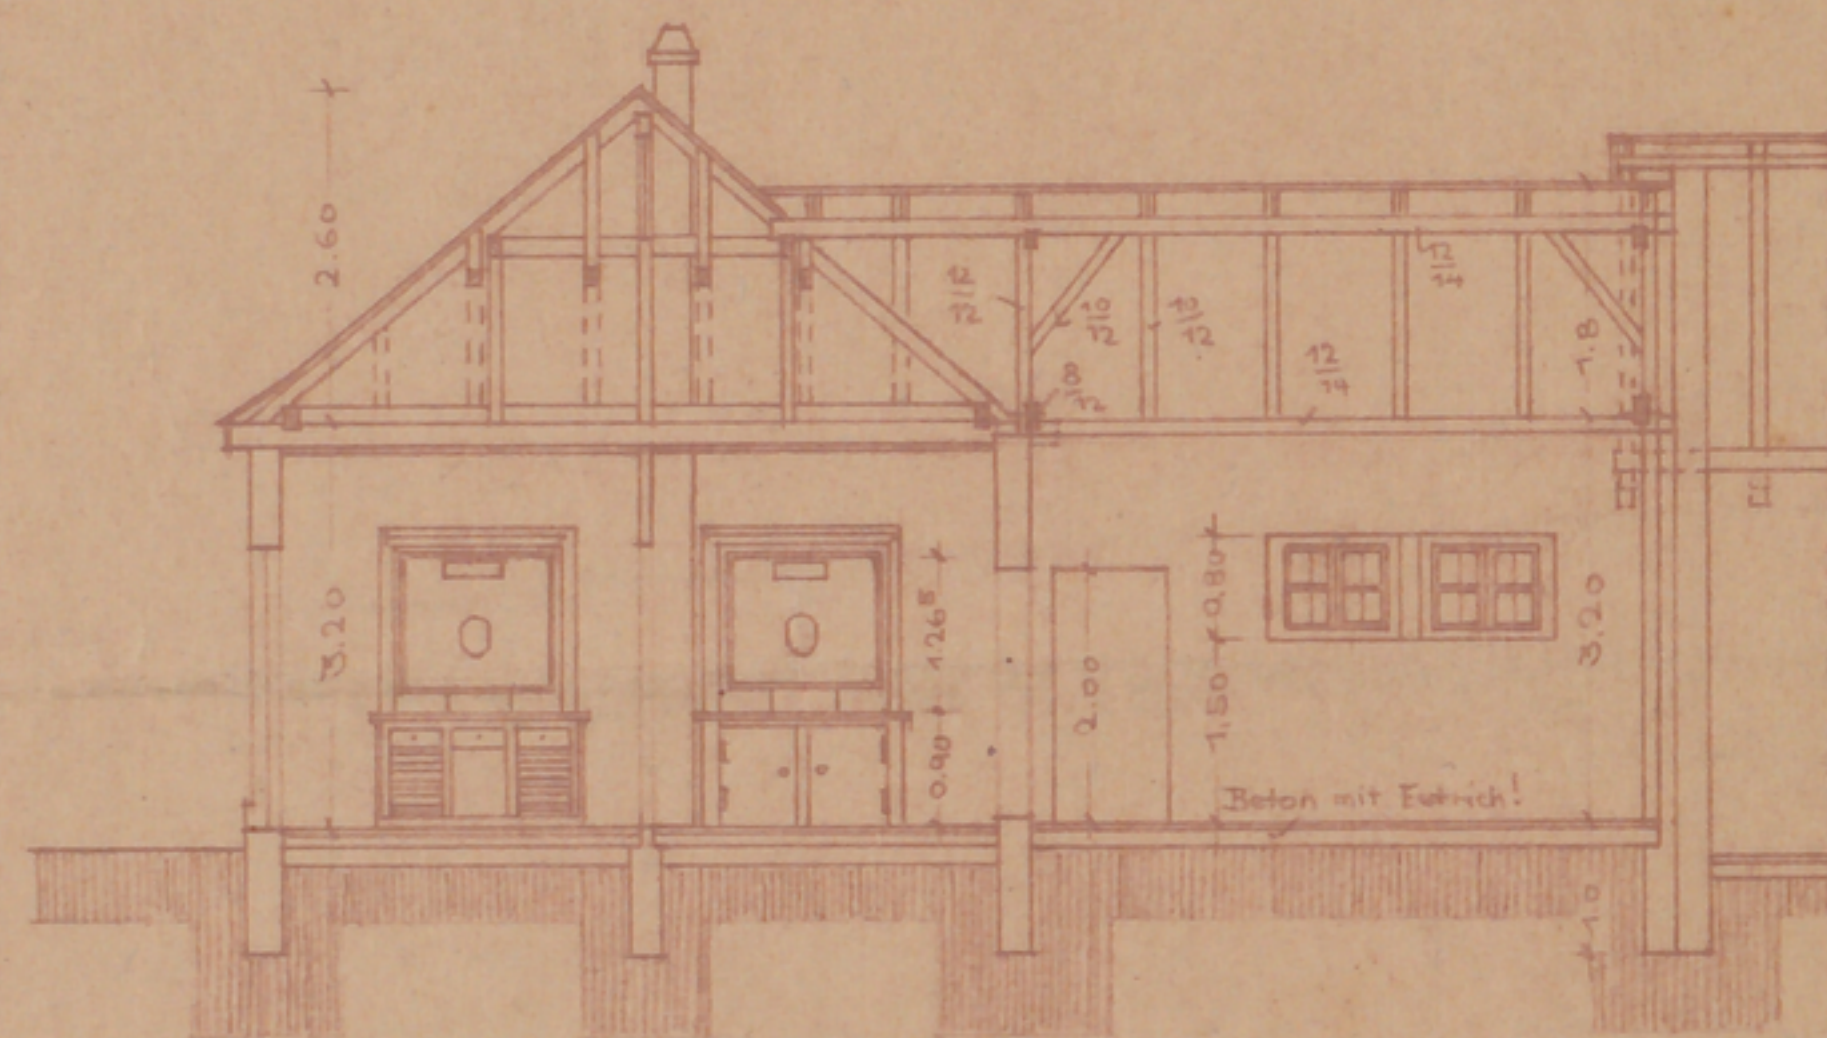


Schnitt A-B.

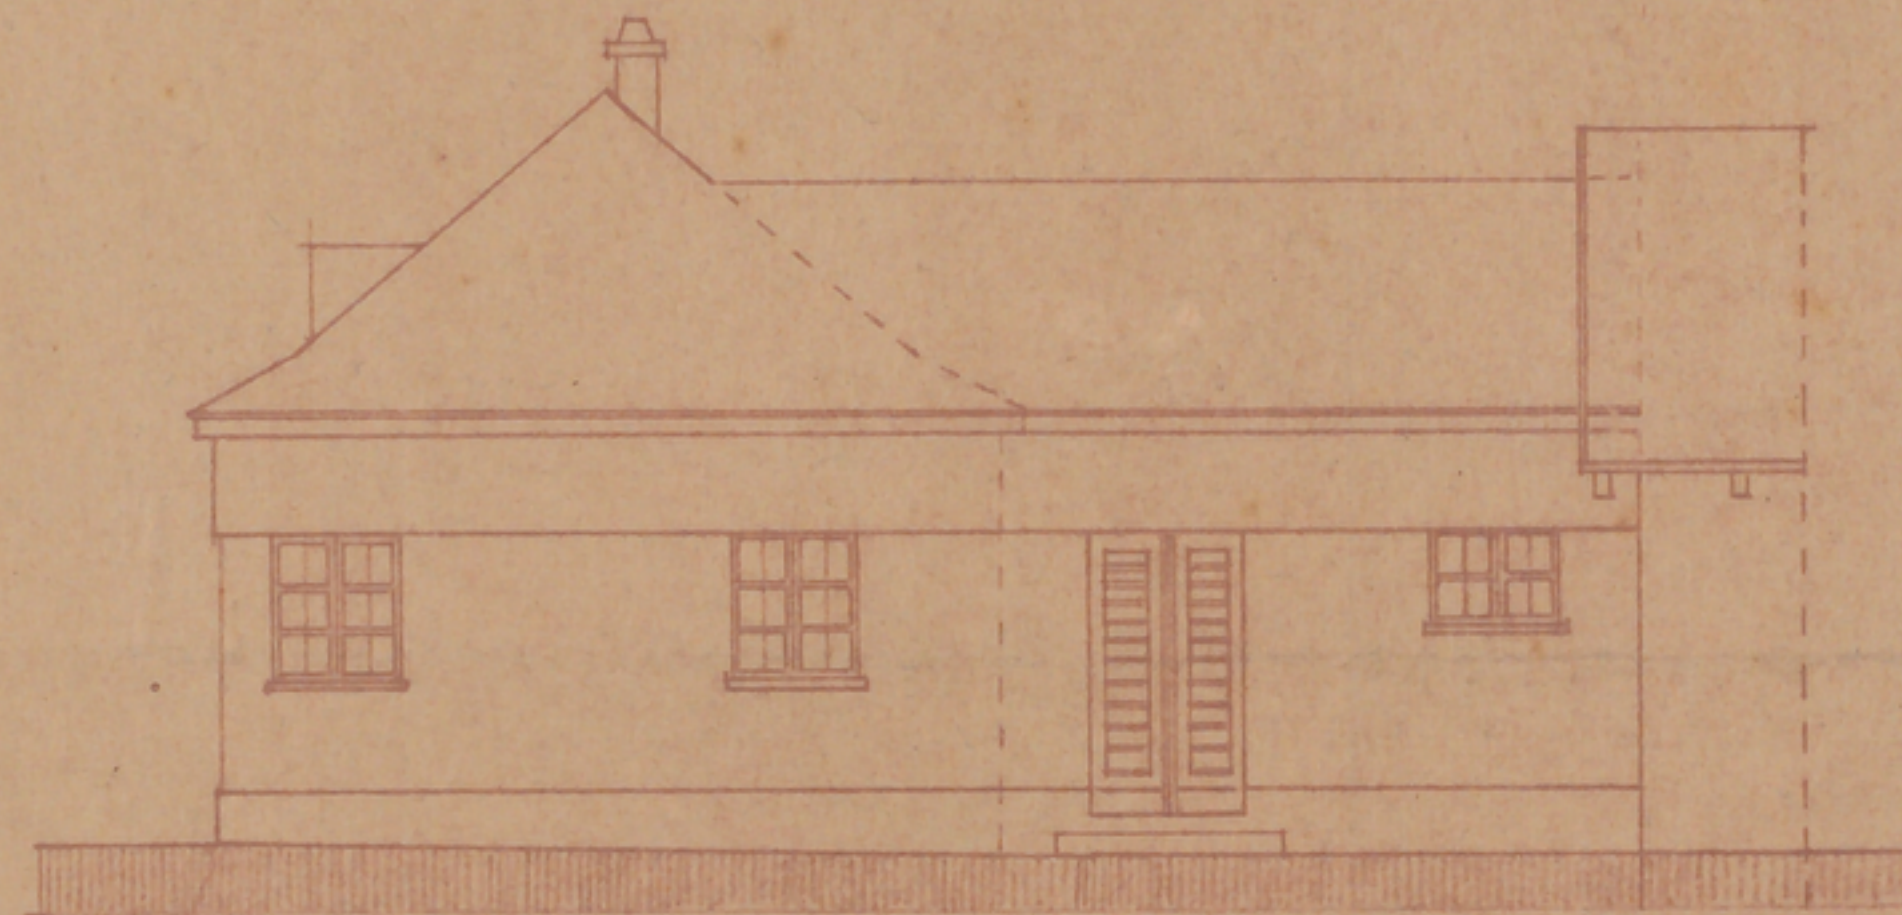


Ansicht zum Gleis.

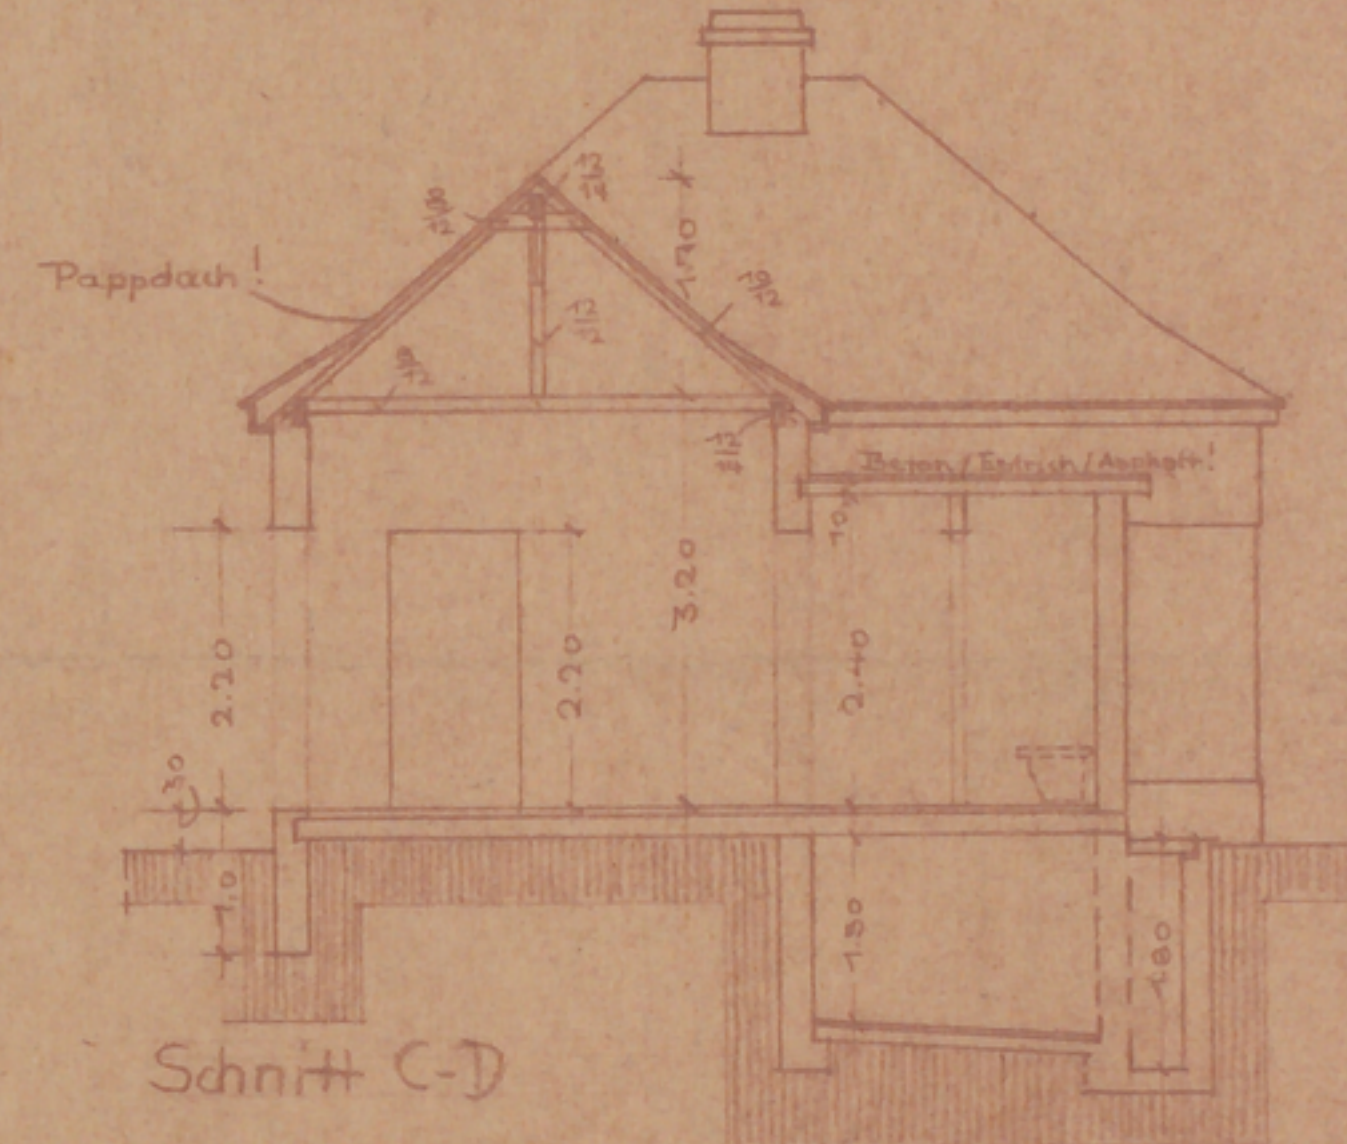


Schnitt C-D

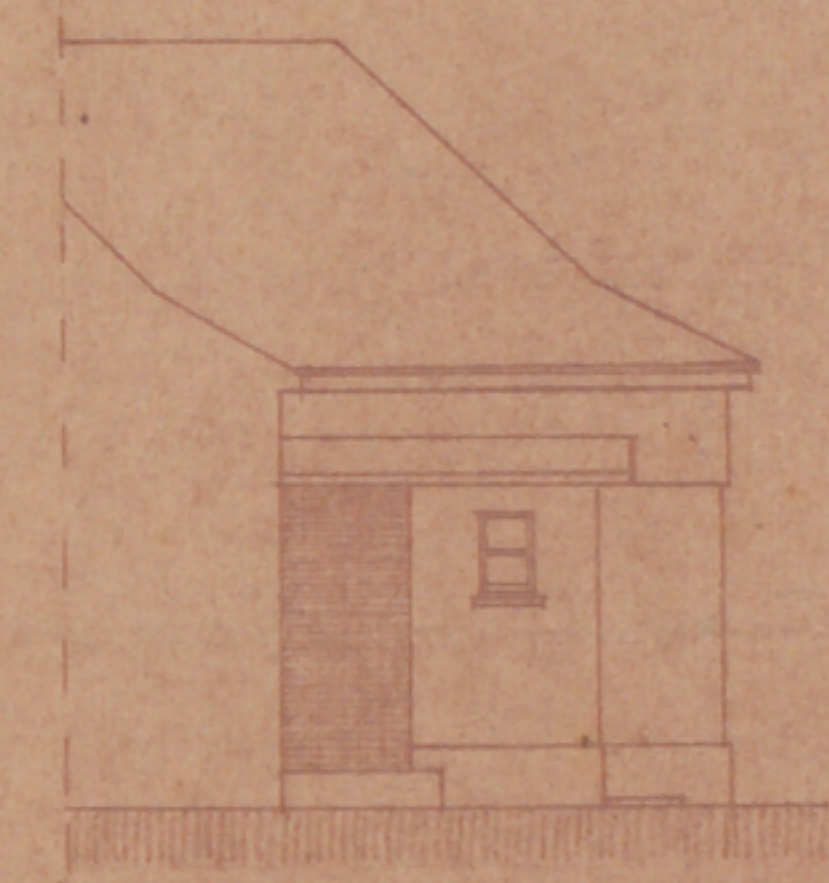


Ansicht des Abortenbaues.

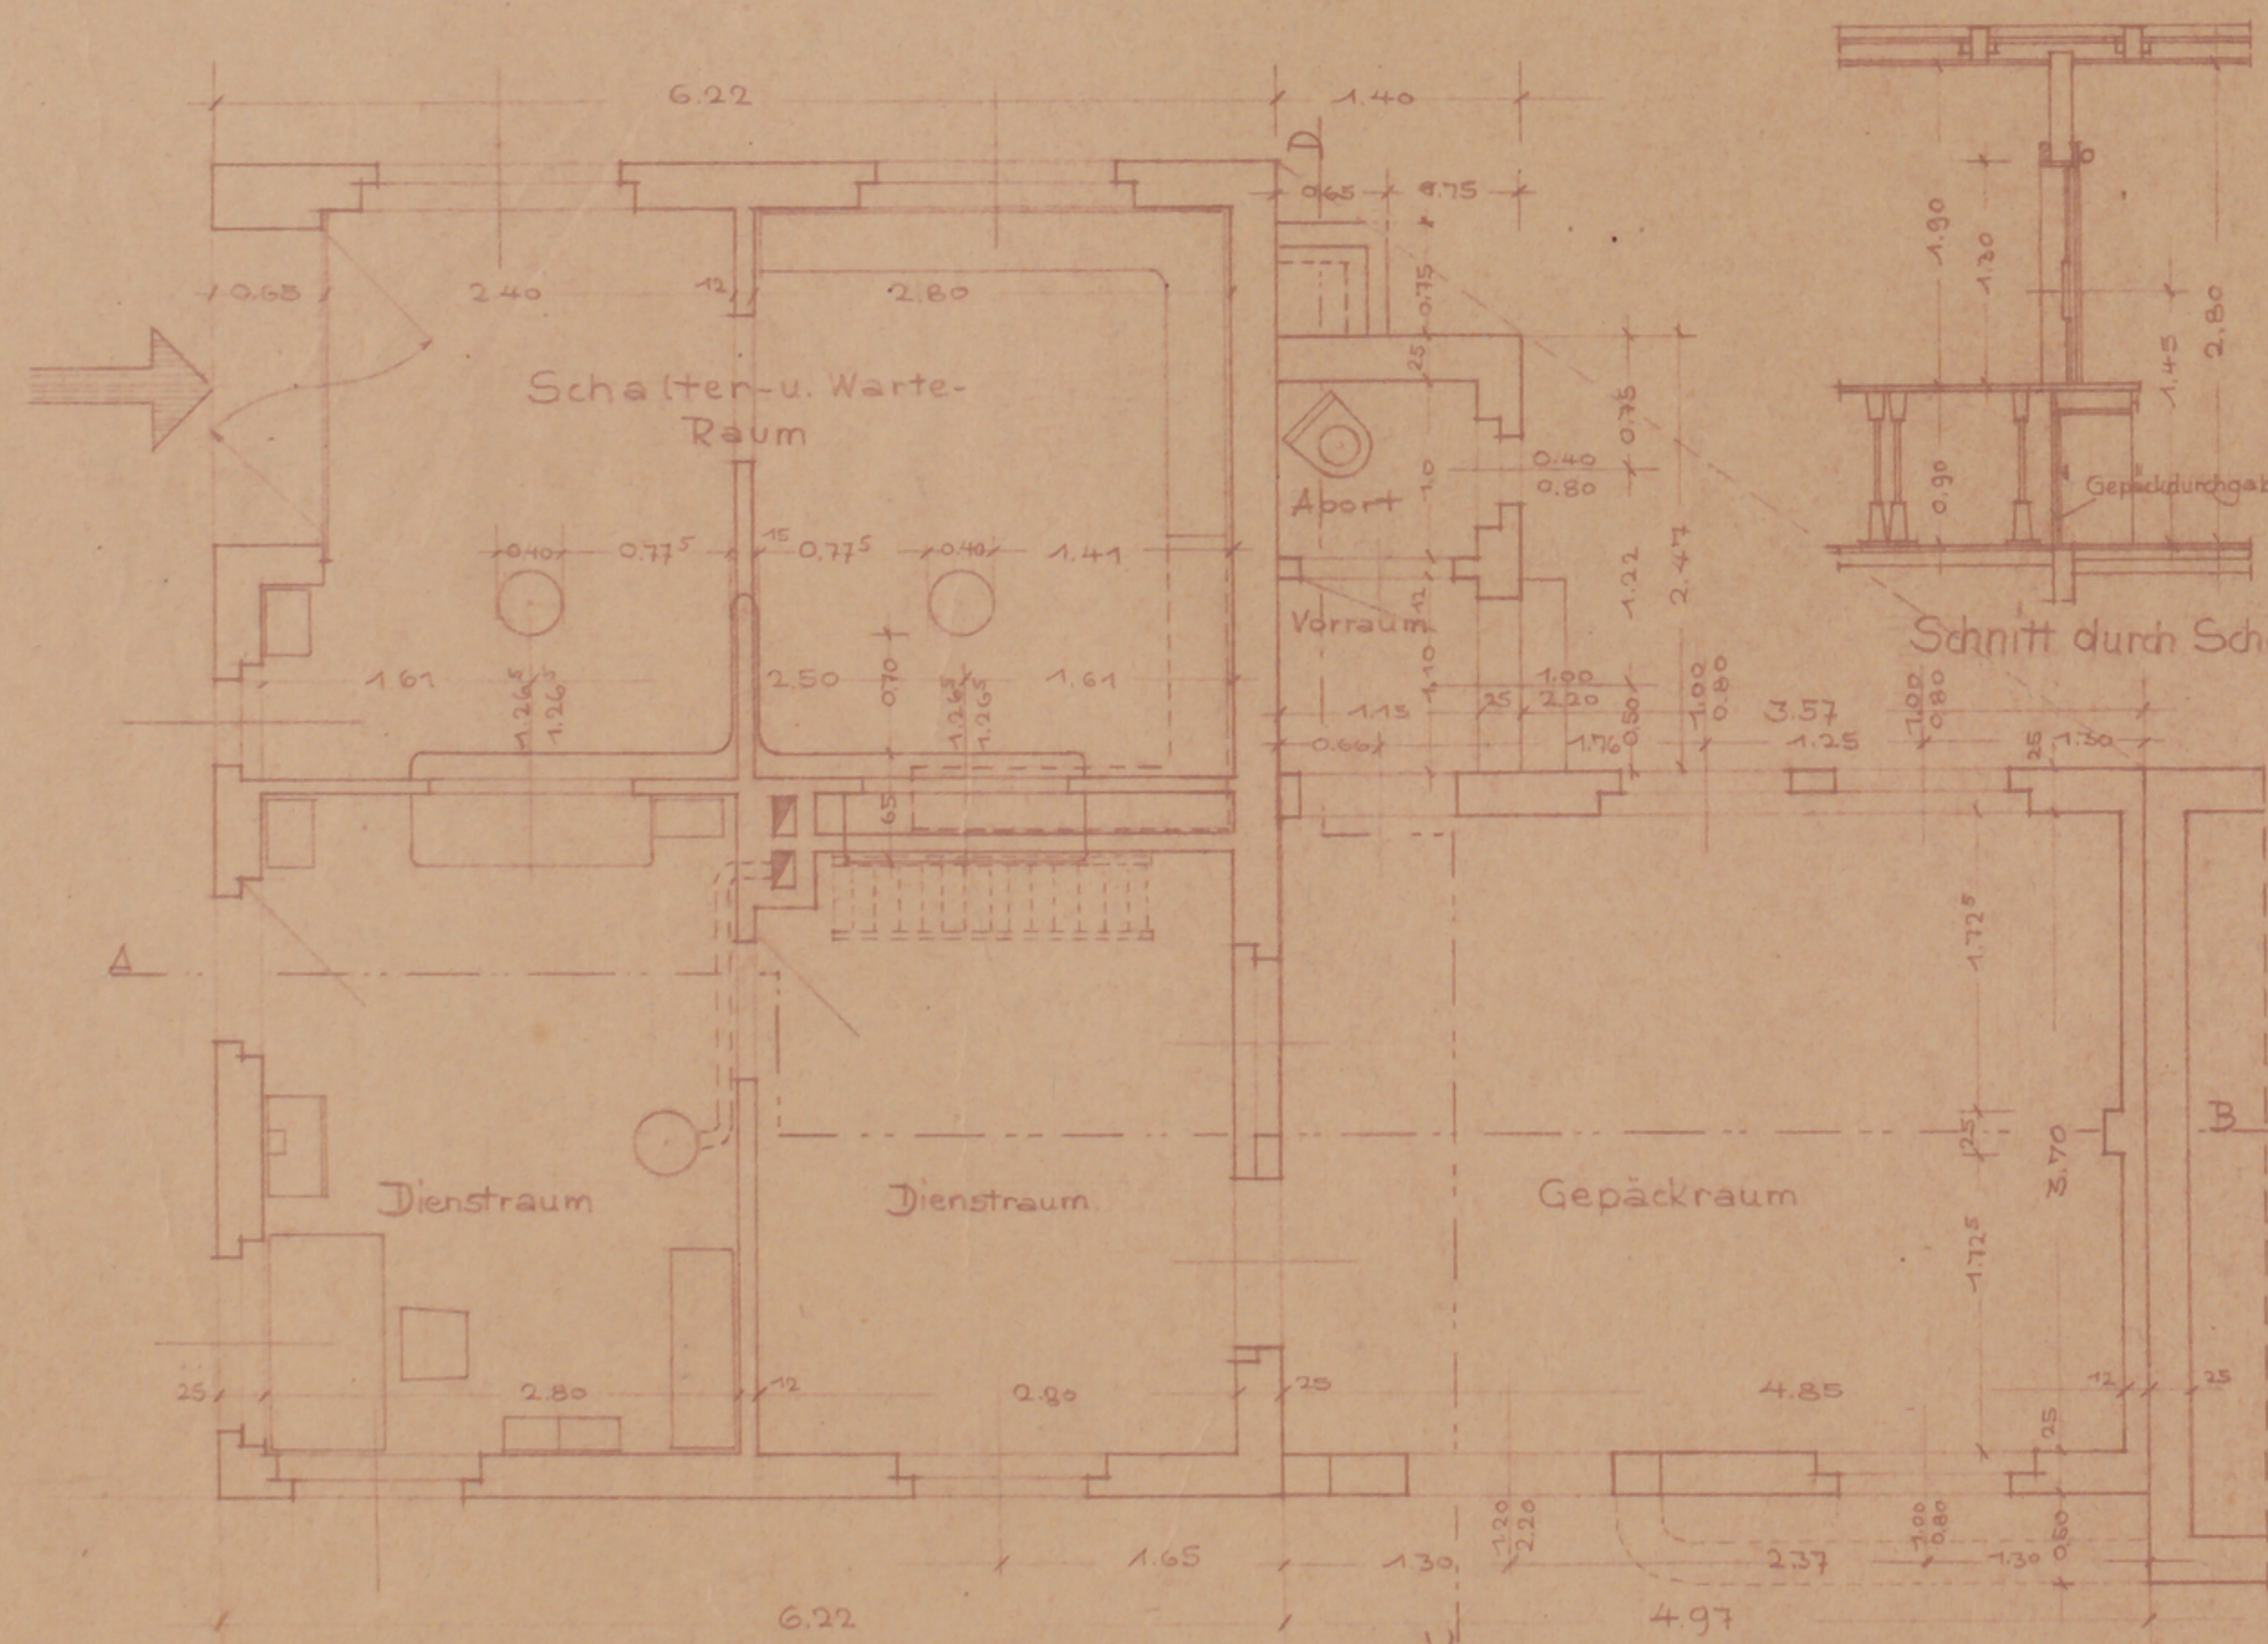


Grundriß.

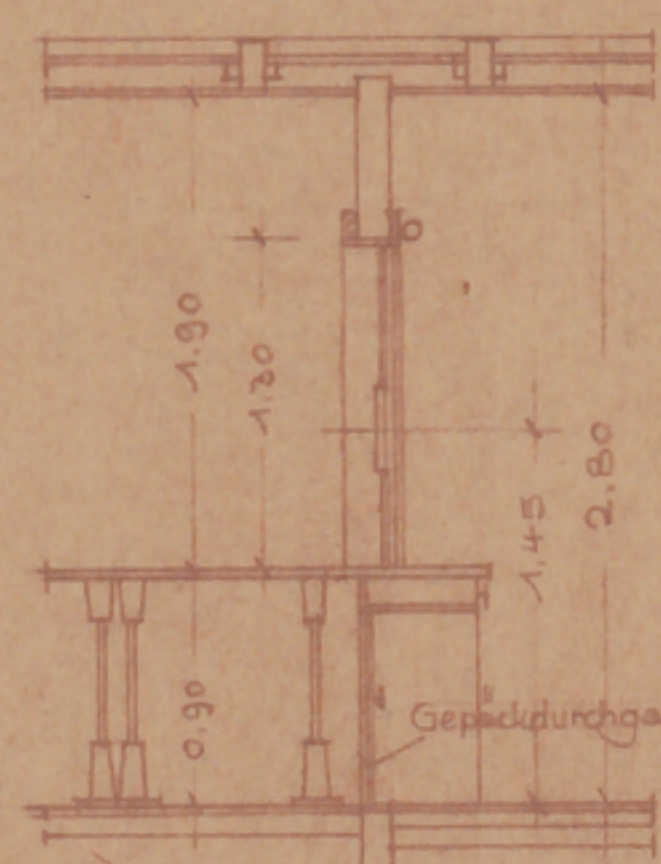


Schnitt durch Schalter.

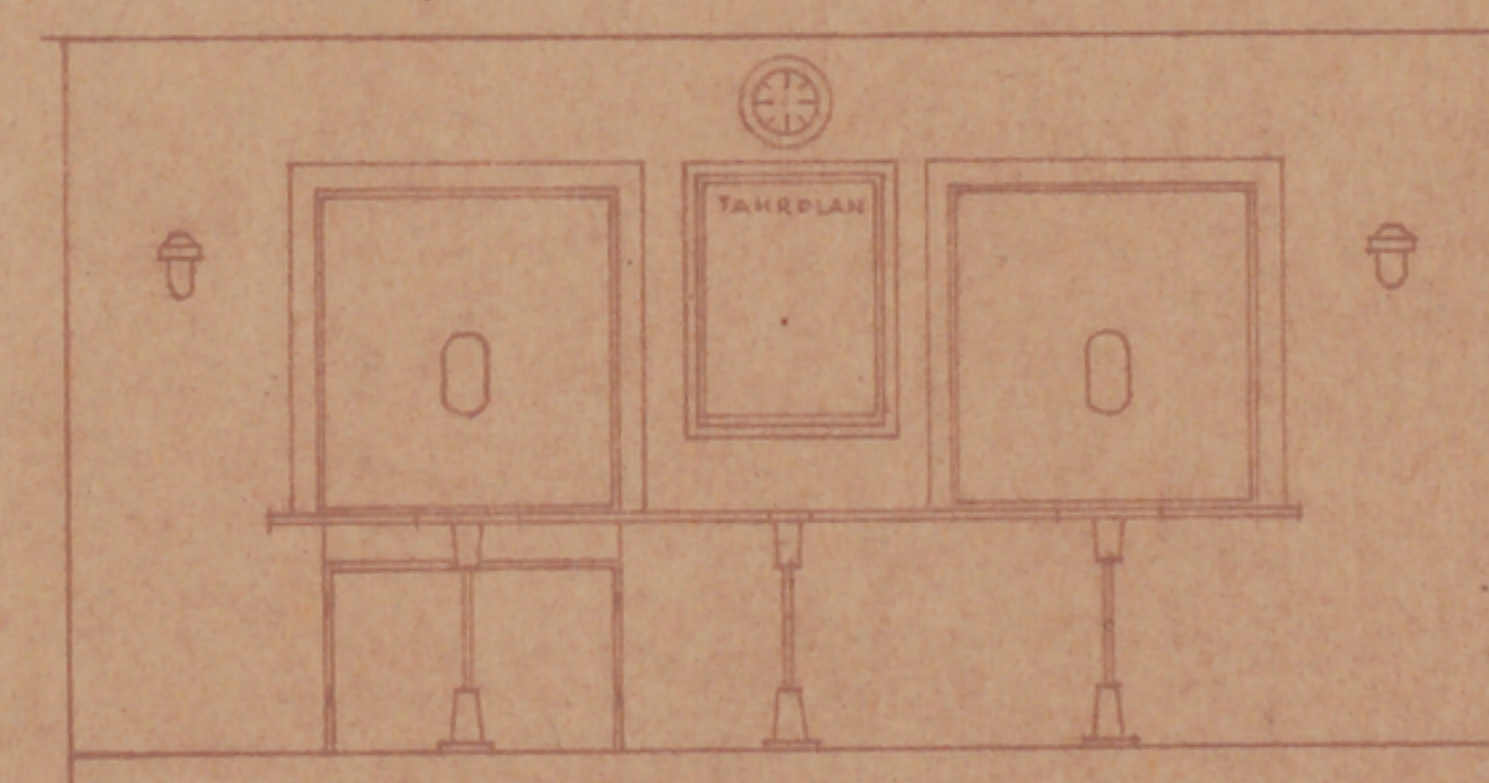

Schalteransicht.

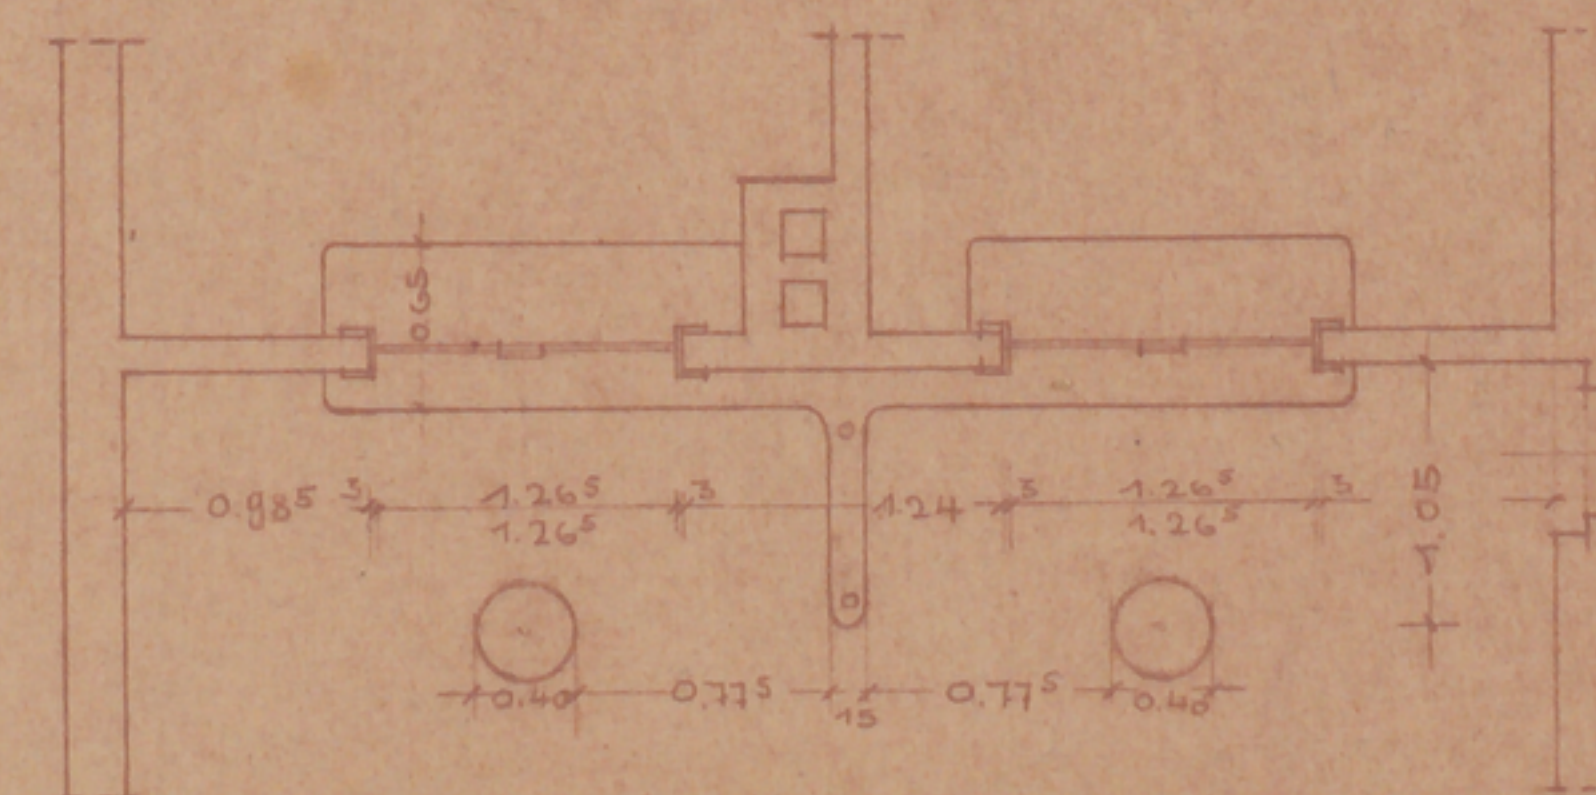

Grundriß der Schalteranlage.

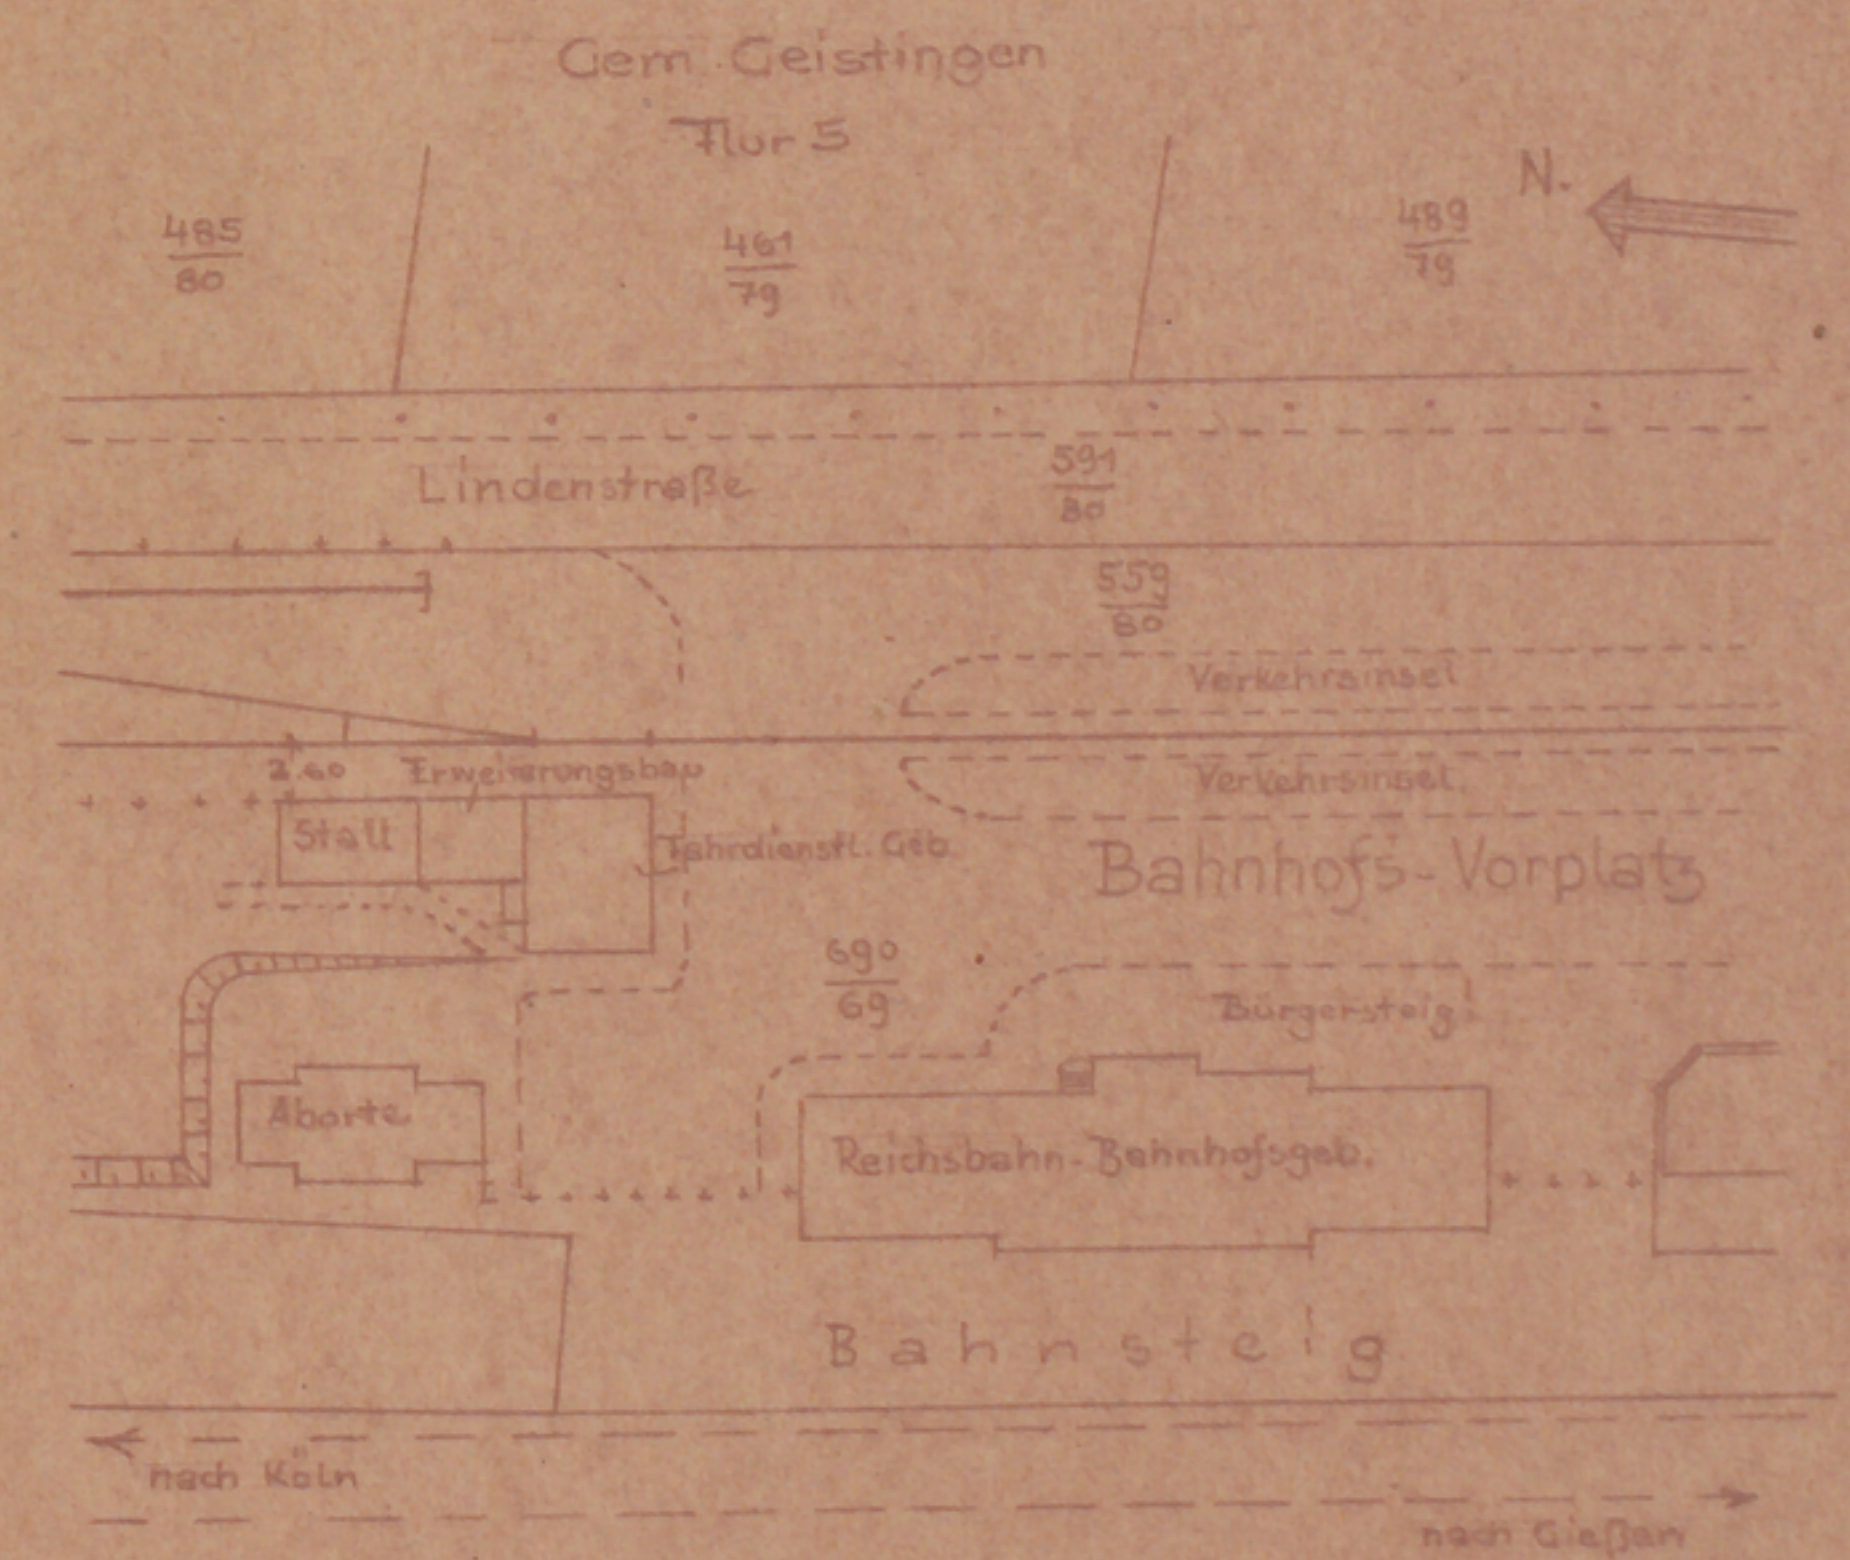

Lageplan M. 1:625

BEUEL, IM MAI 1947