


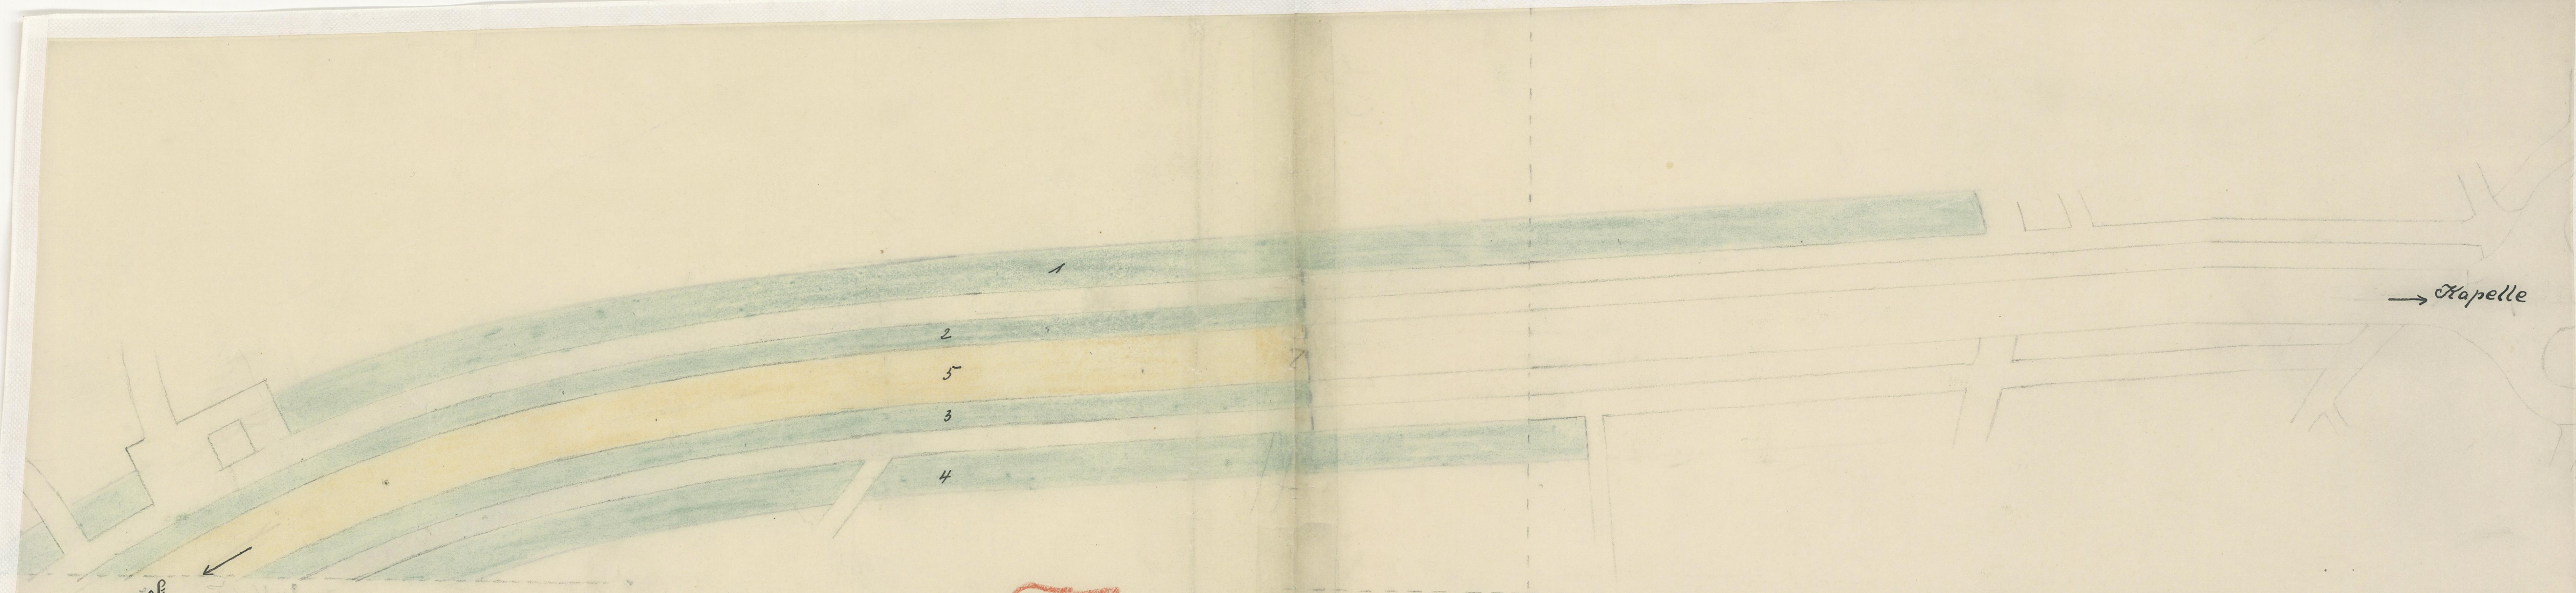

Engl. Friedhof

→ Kapelle

9. IX.

Hauptweg Kapelle - Engl. Friedhof I. Plan

M 1:500

1/5/31.8