



NEUBAU DES STATIONSGEBÄUDES KRAUTSCHEID. M. 1:100

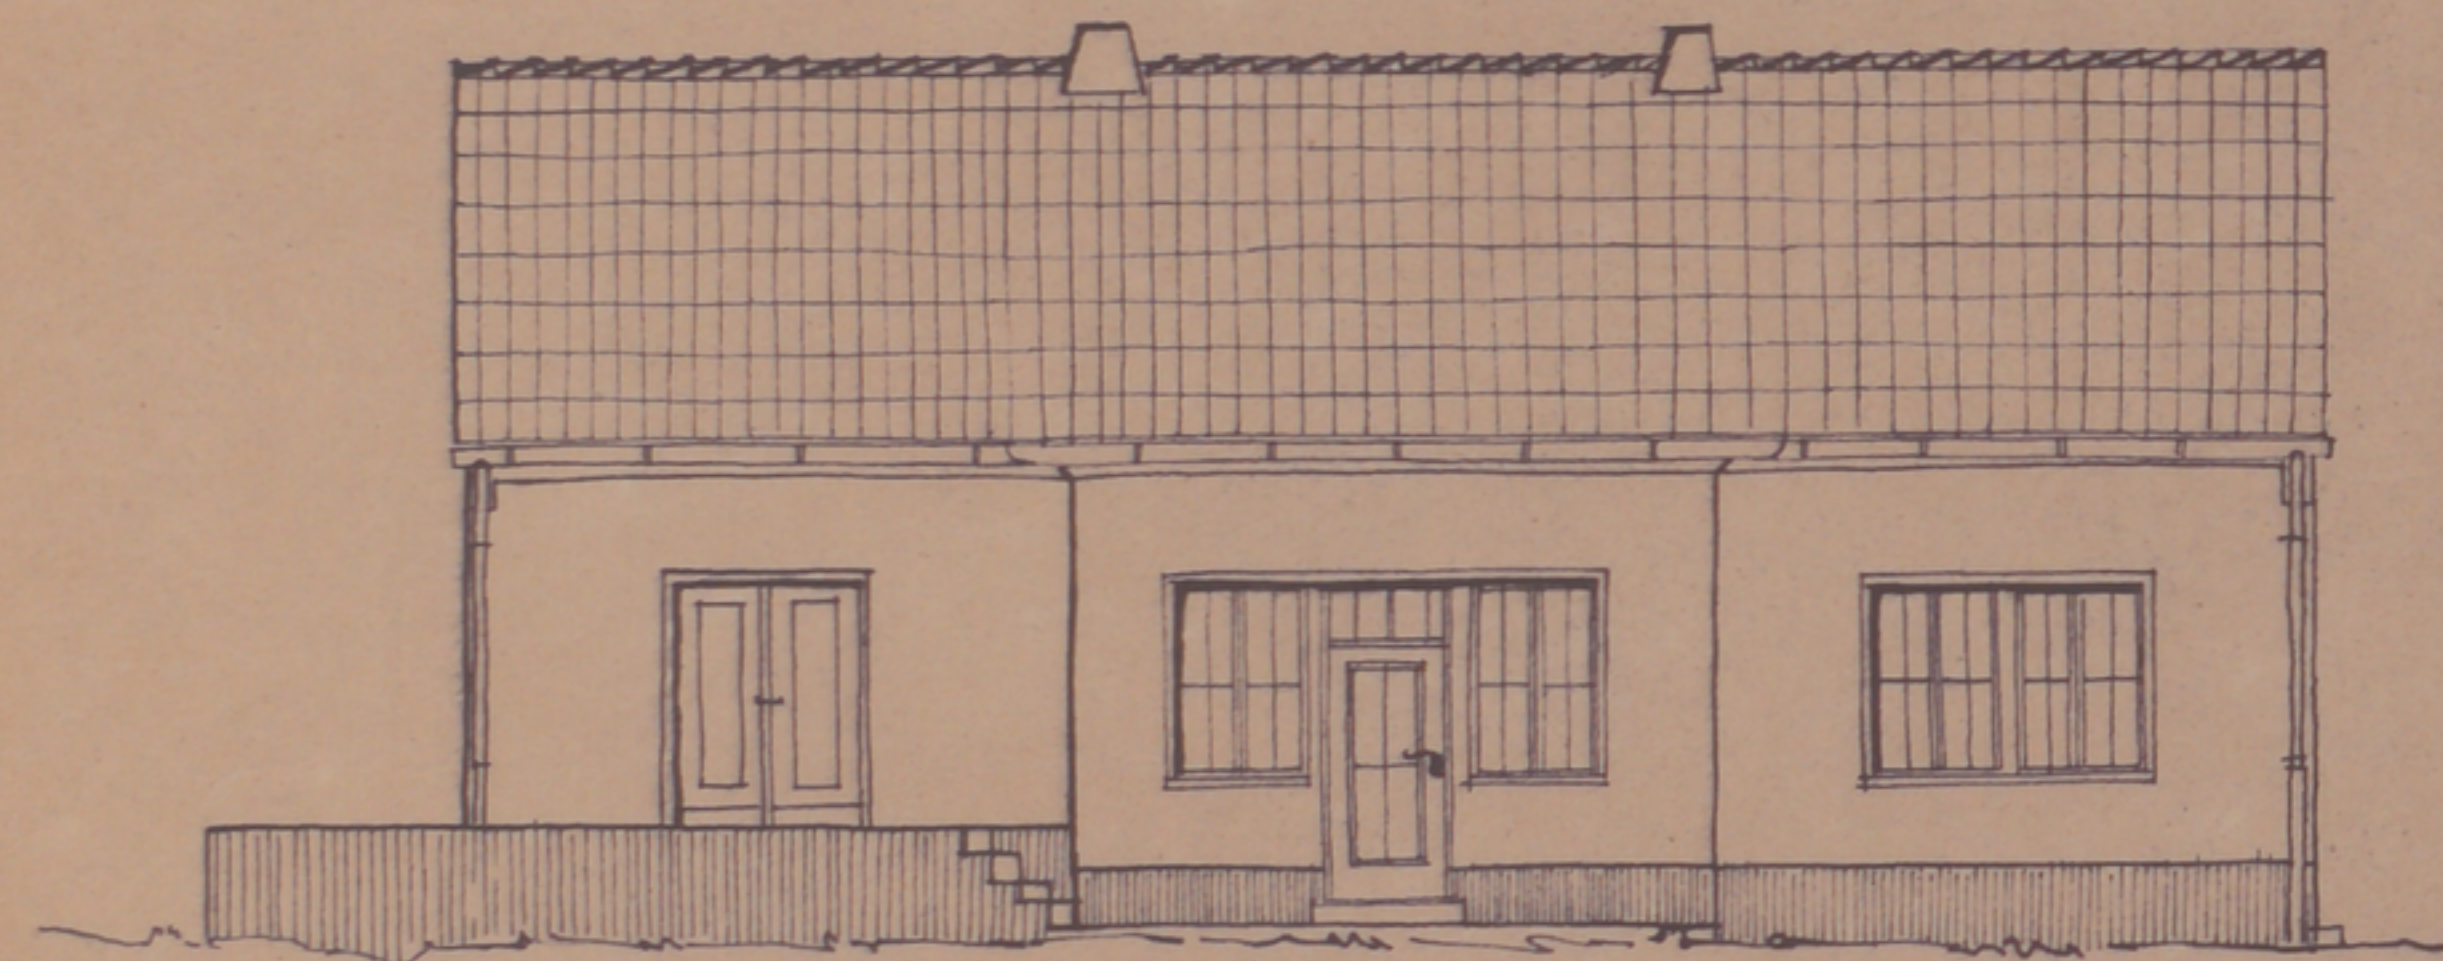


SÜDANSICHT (BAHNTEIG)





WESTANSICHT

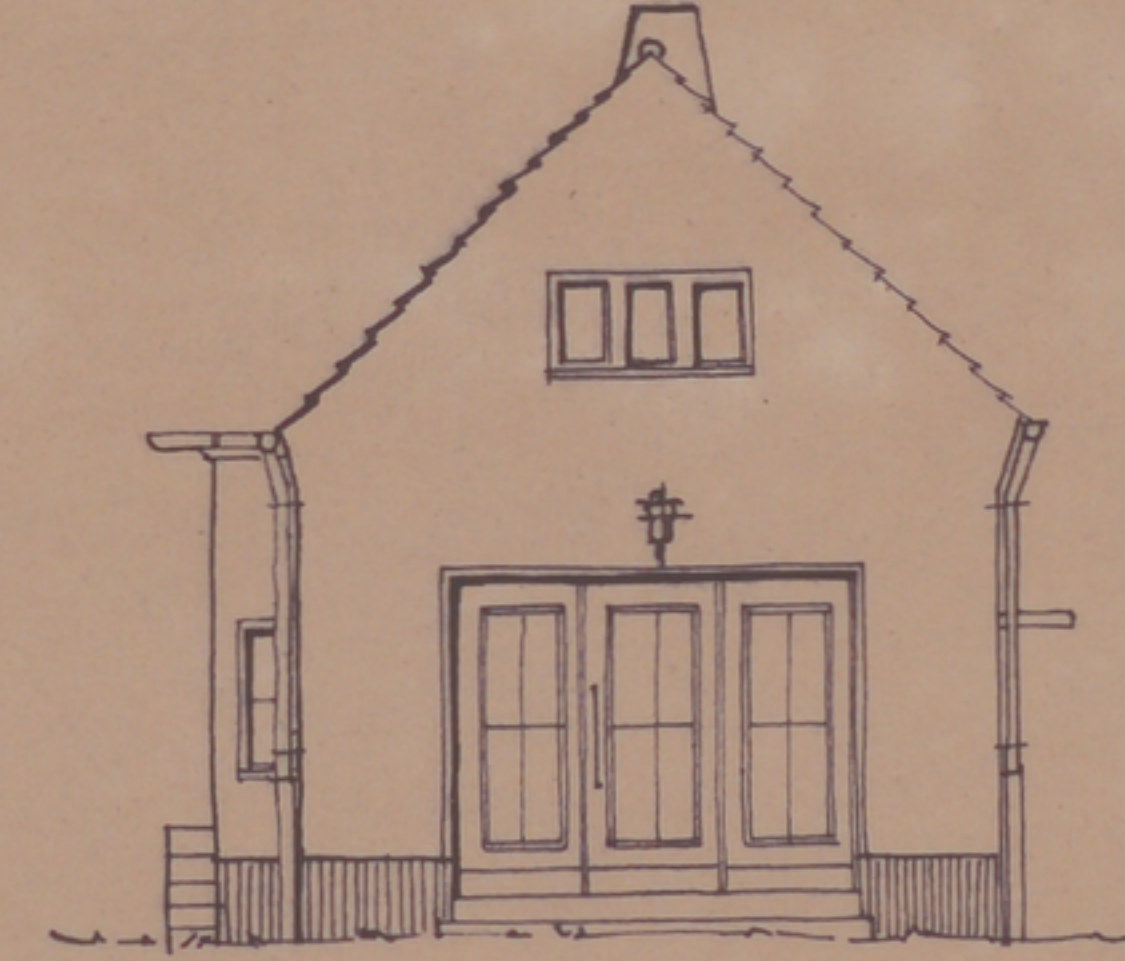

OSTANSICHT.

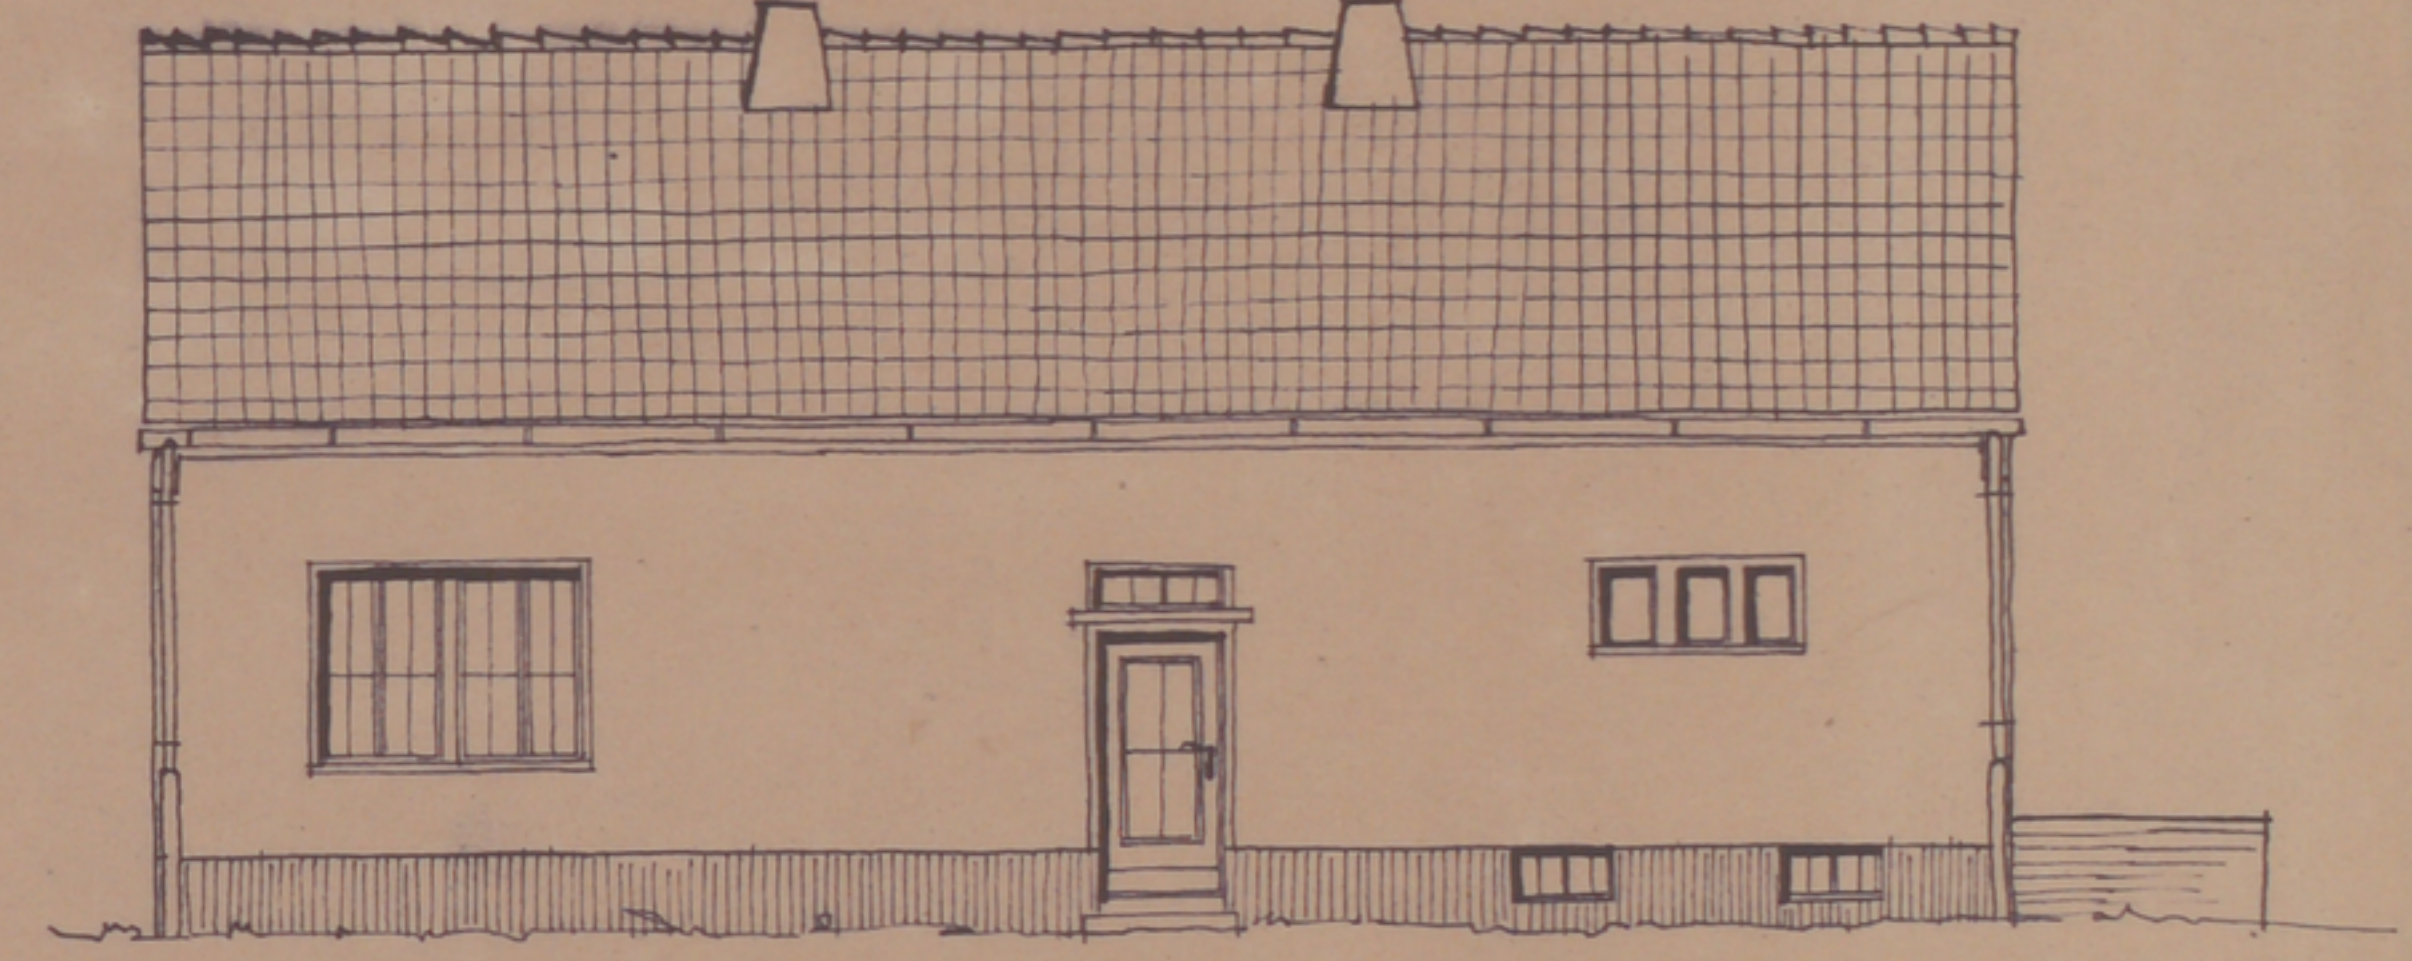

NORDANSICHT. (STRASSE)

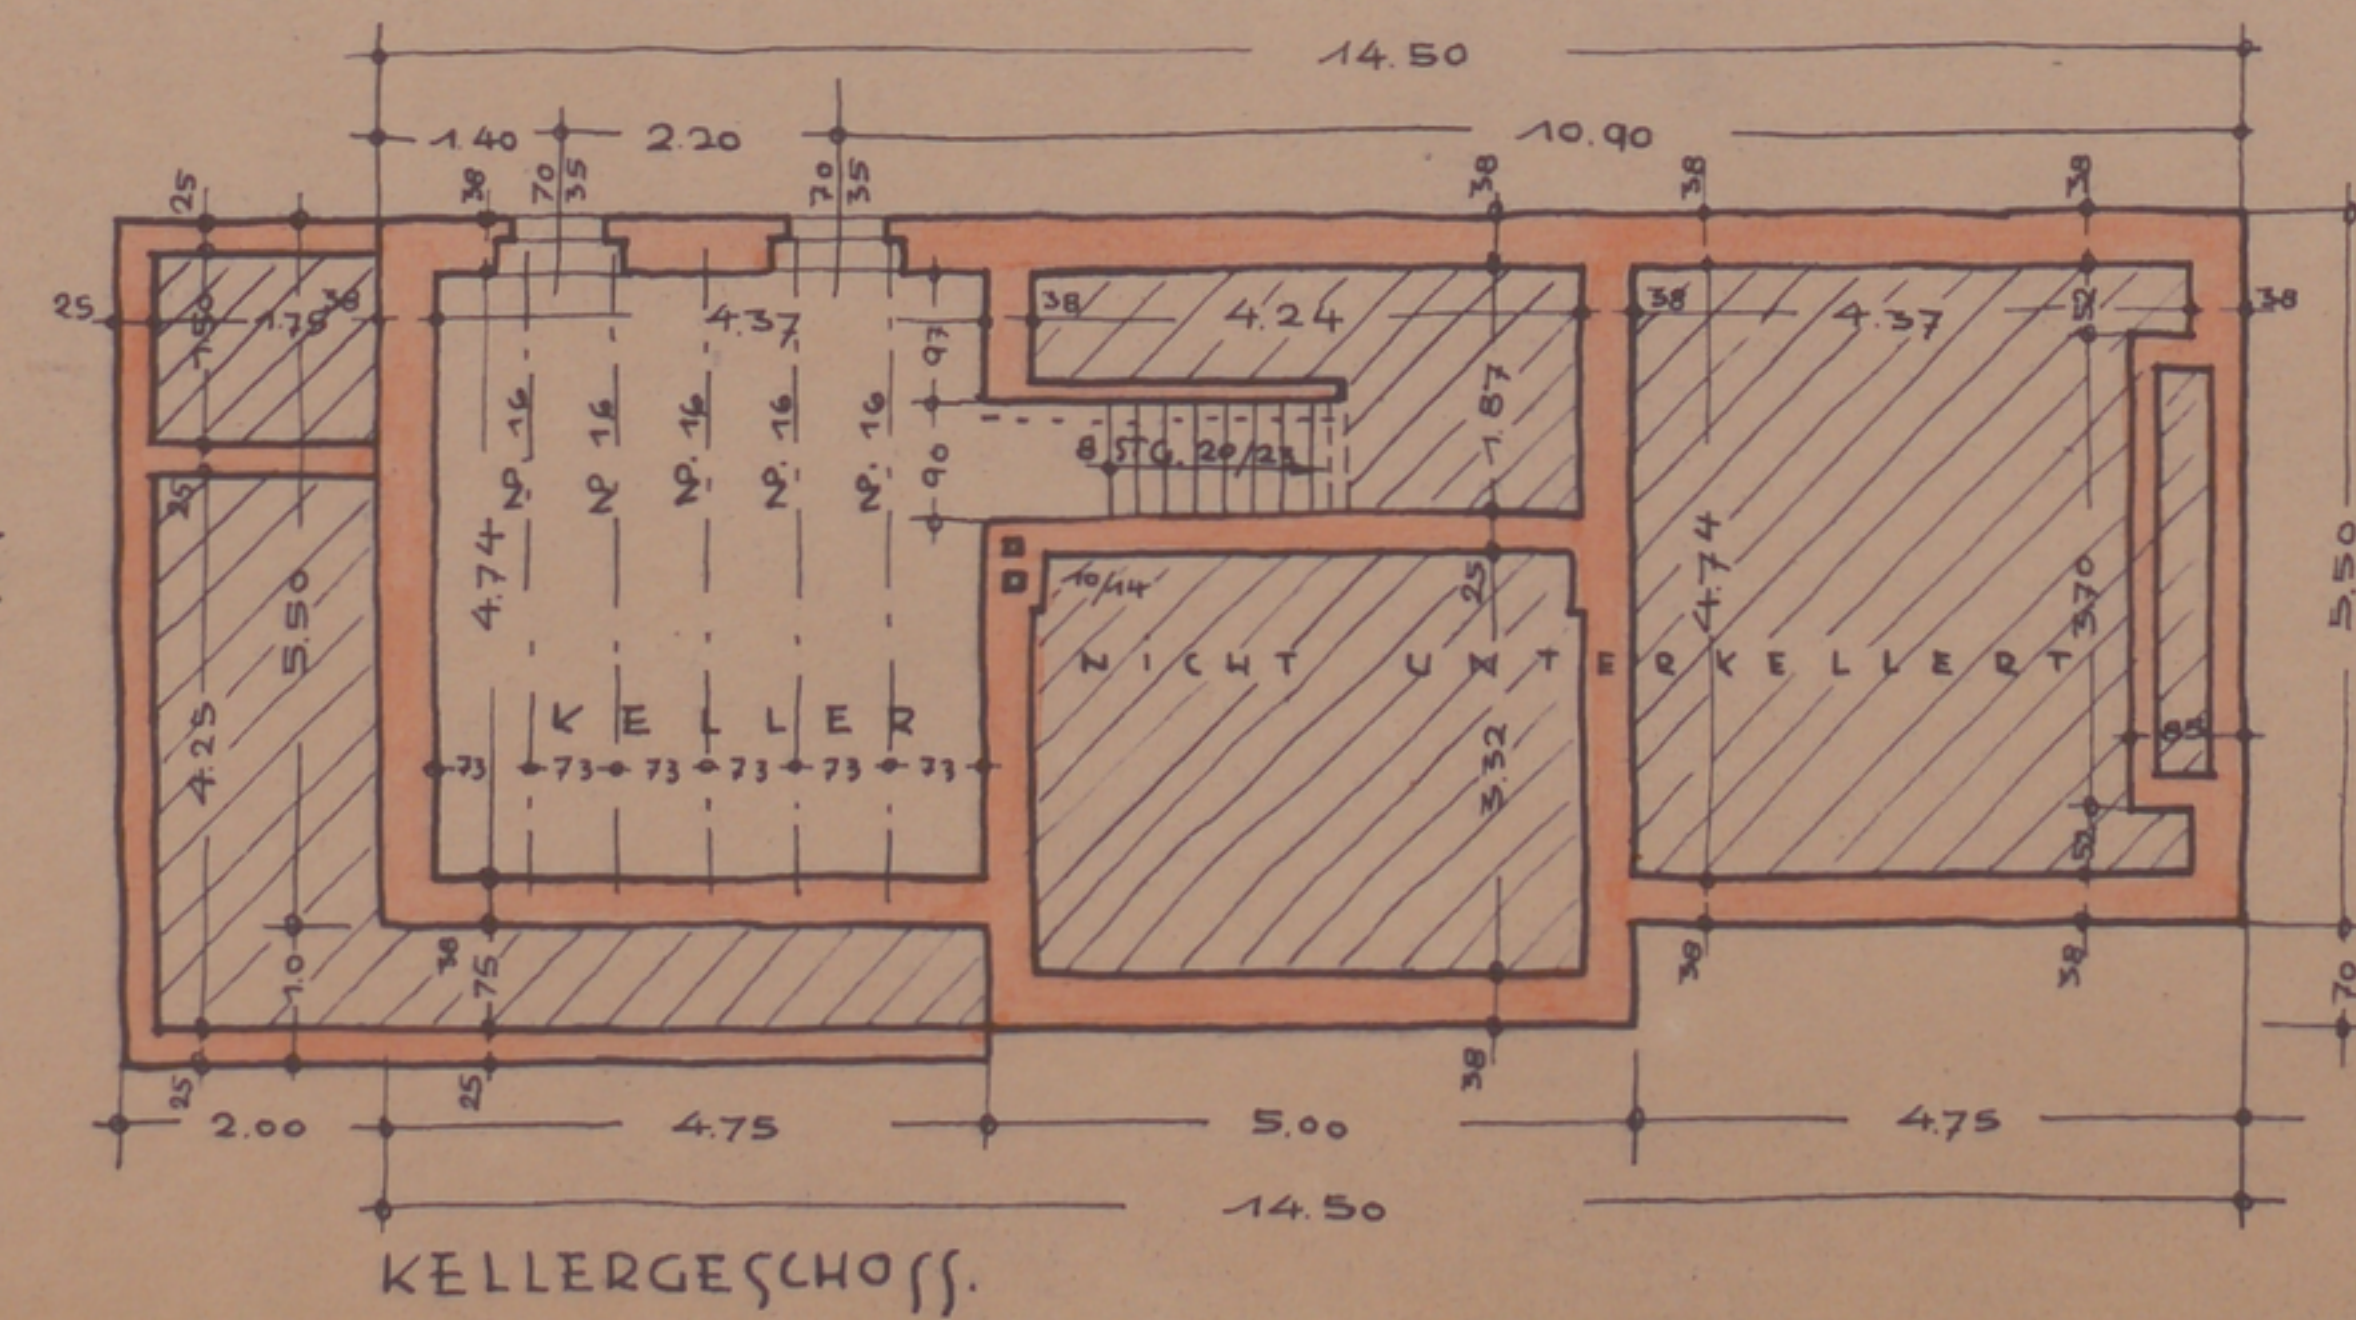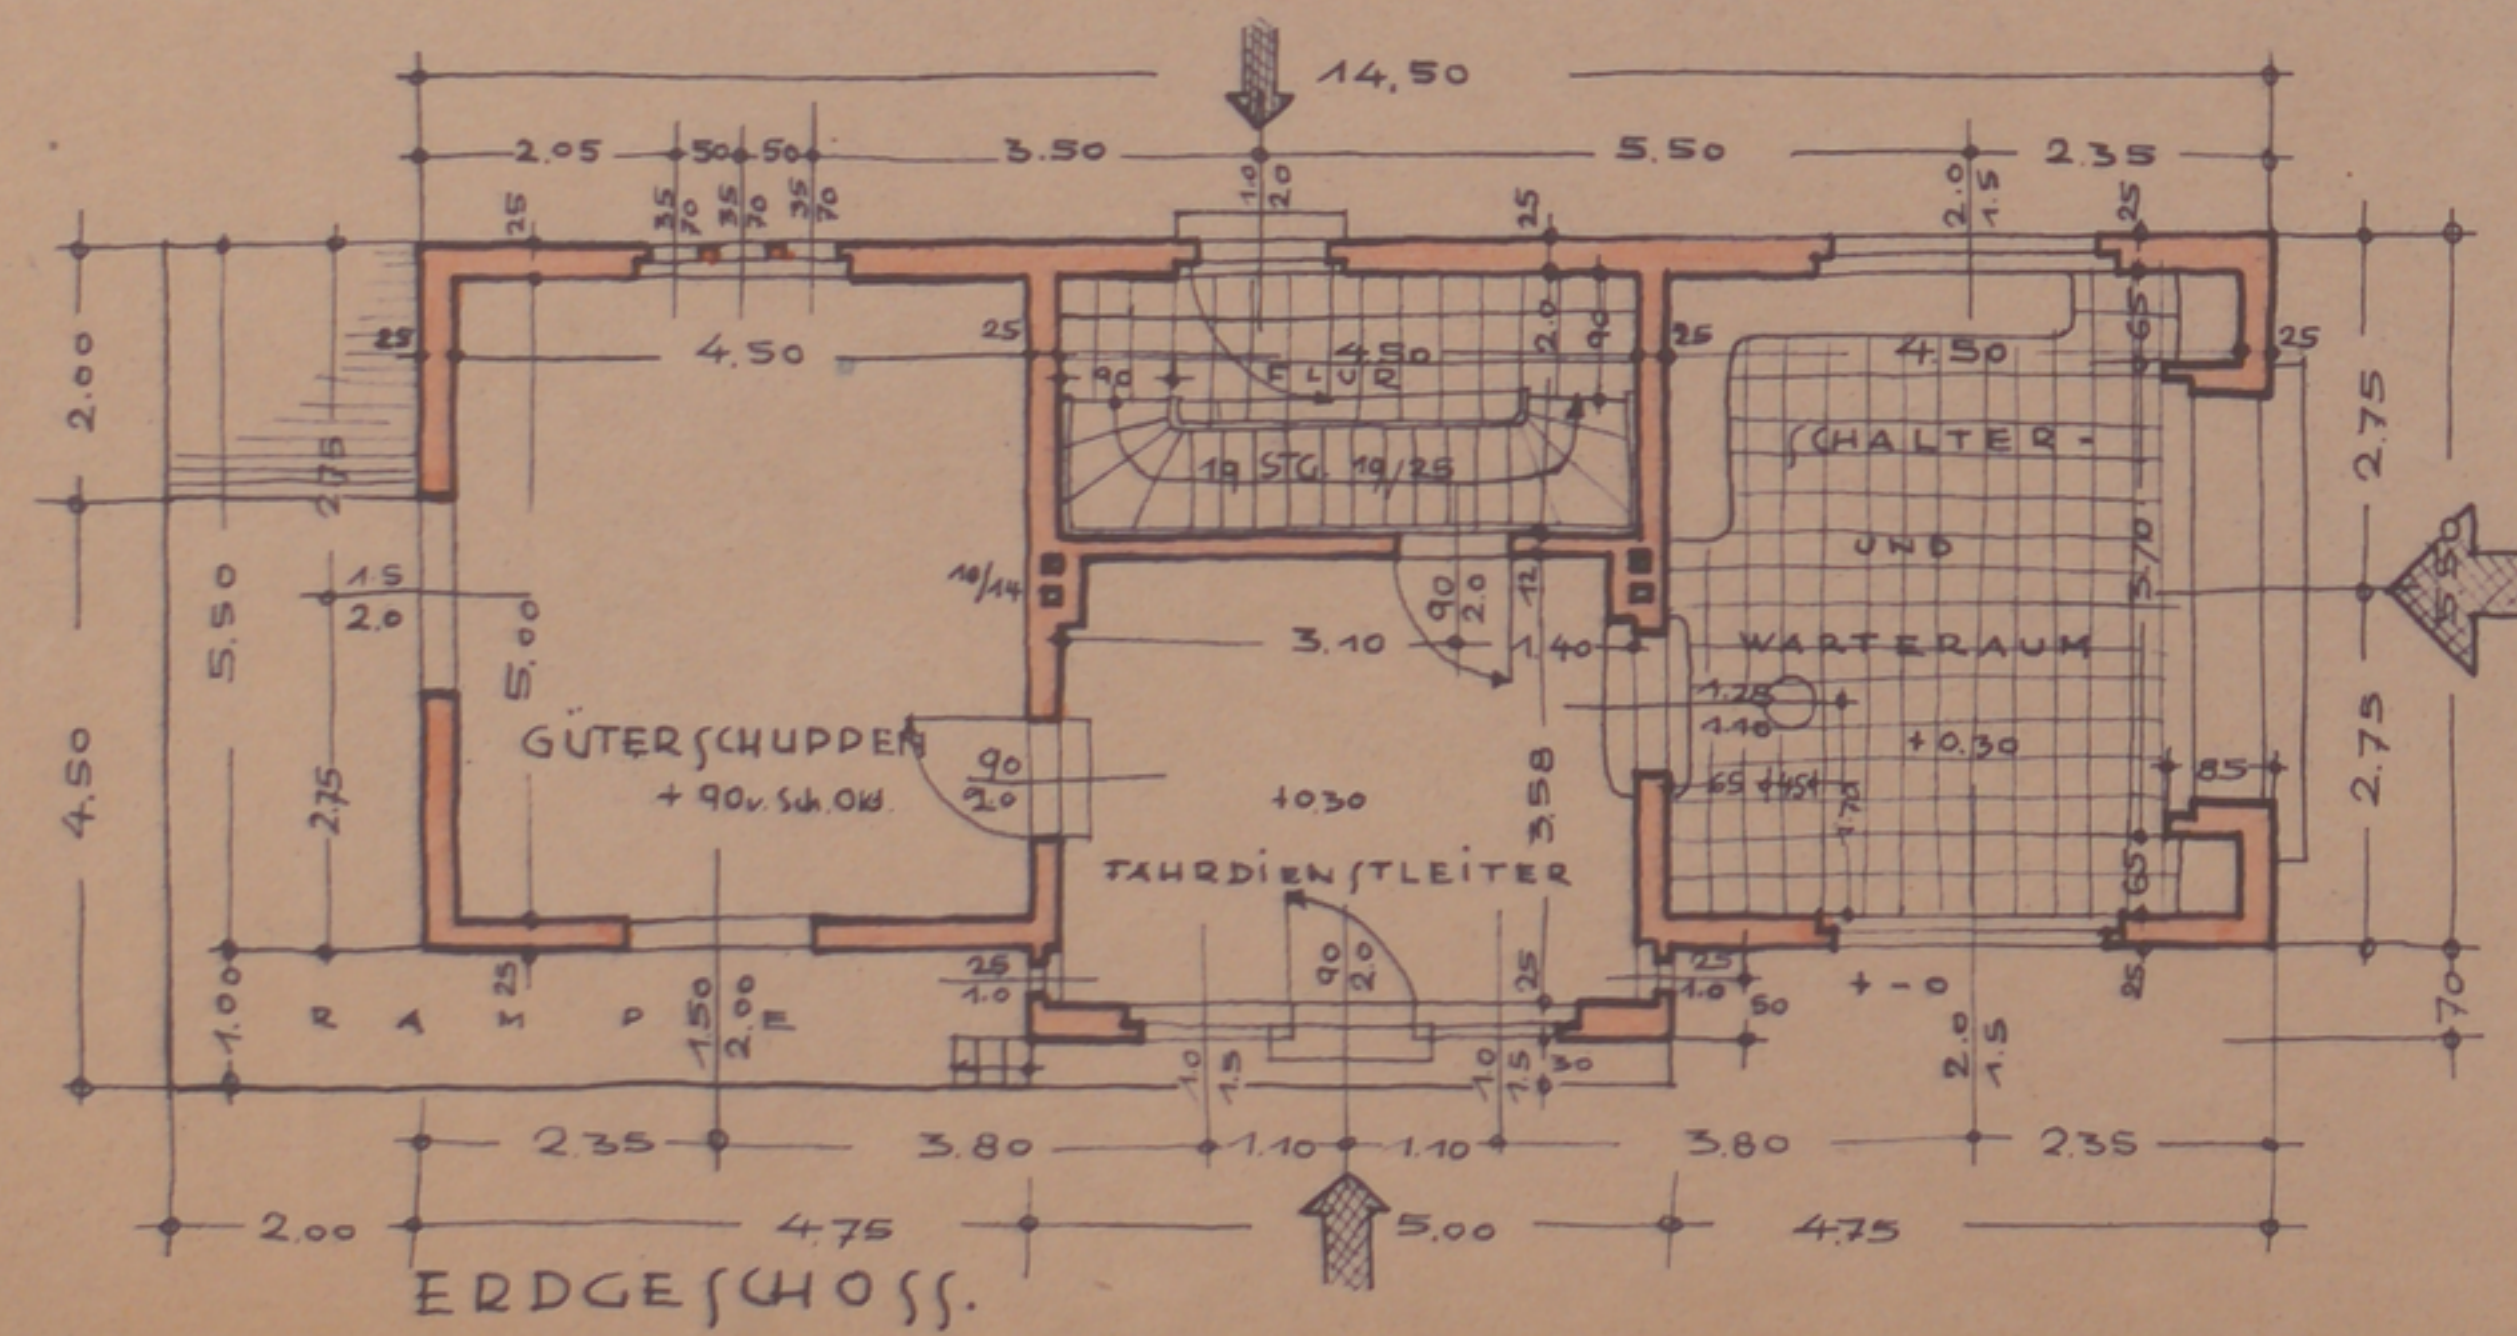

BEUEL/RH., DEN FEBRUAR 1949

DIE DIREKTION: