

Forstlicher Eisenbahn A. G.




Proj. Wachsstockerbude
im Güterabfuhrhof Senneß.



— Giebel-Ansicht. —



— Längs-Ansicht. —

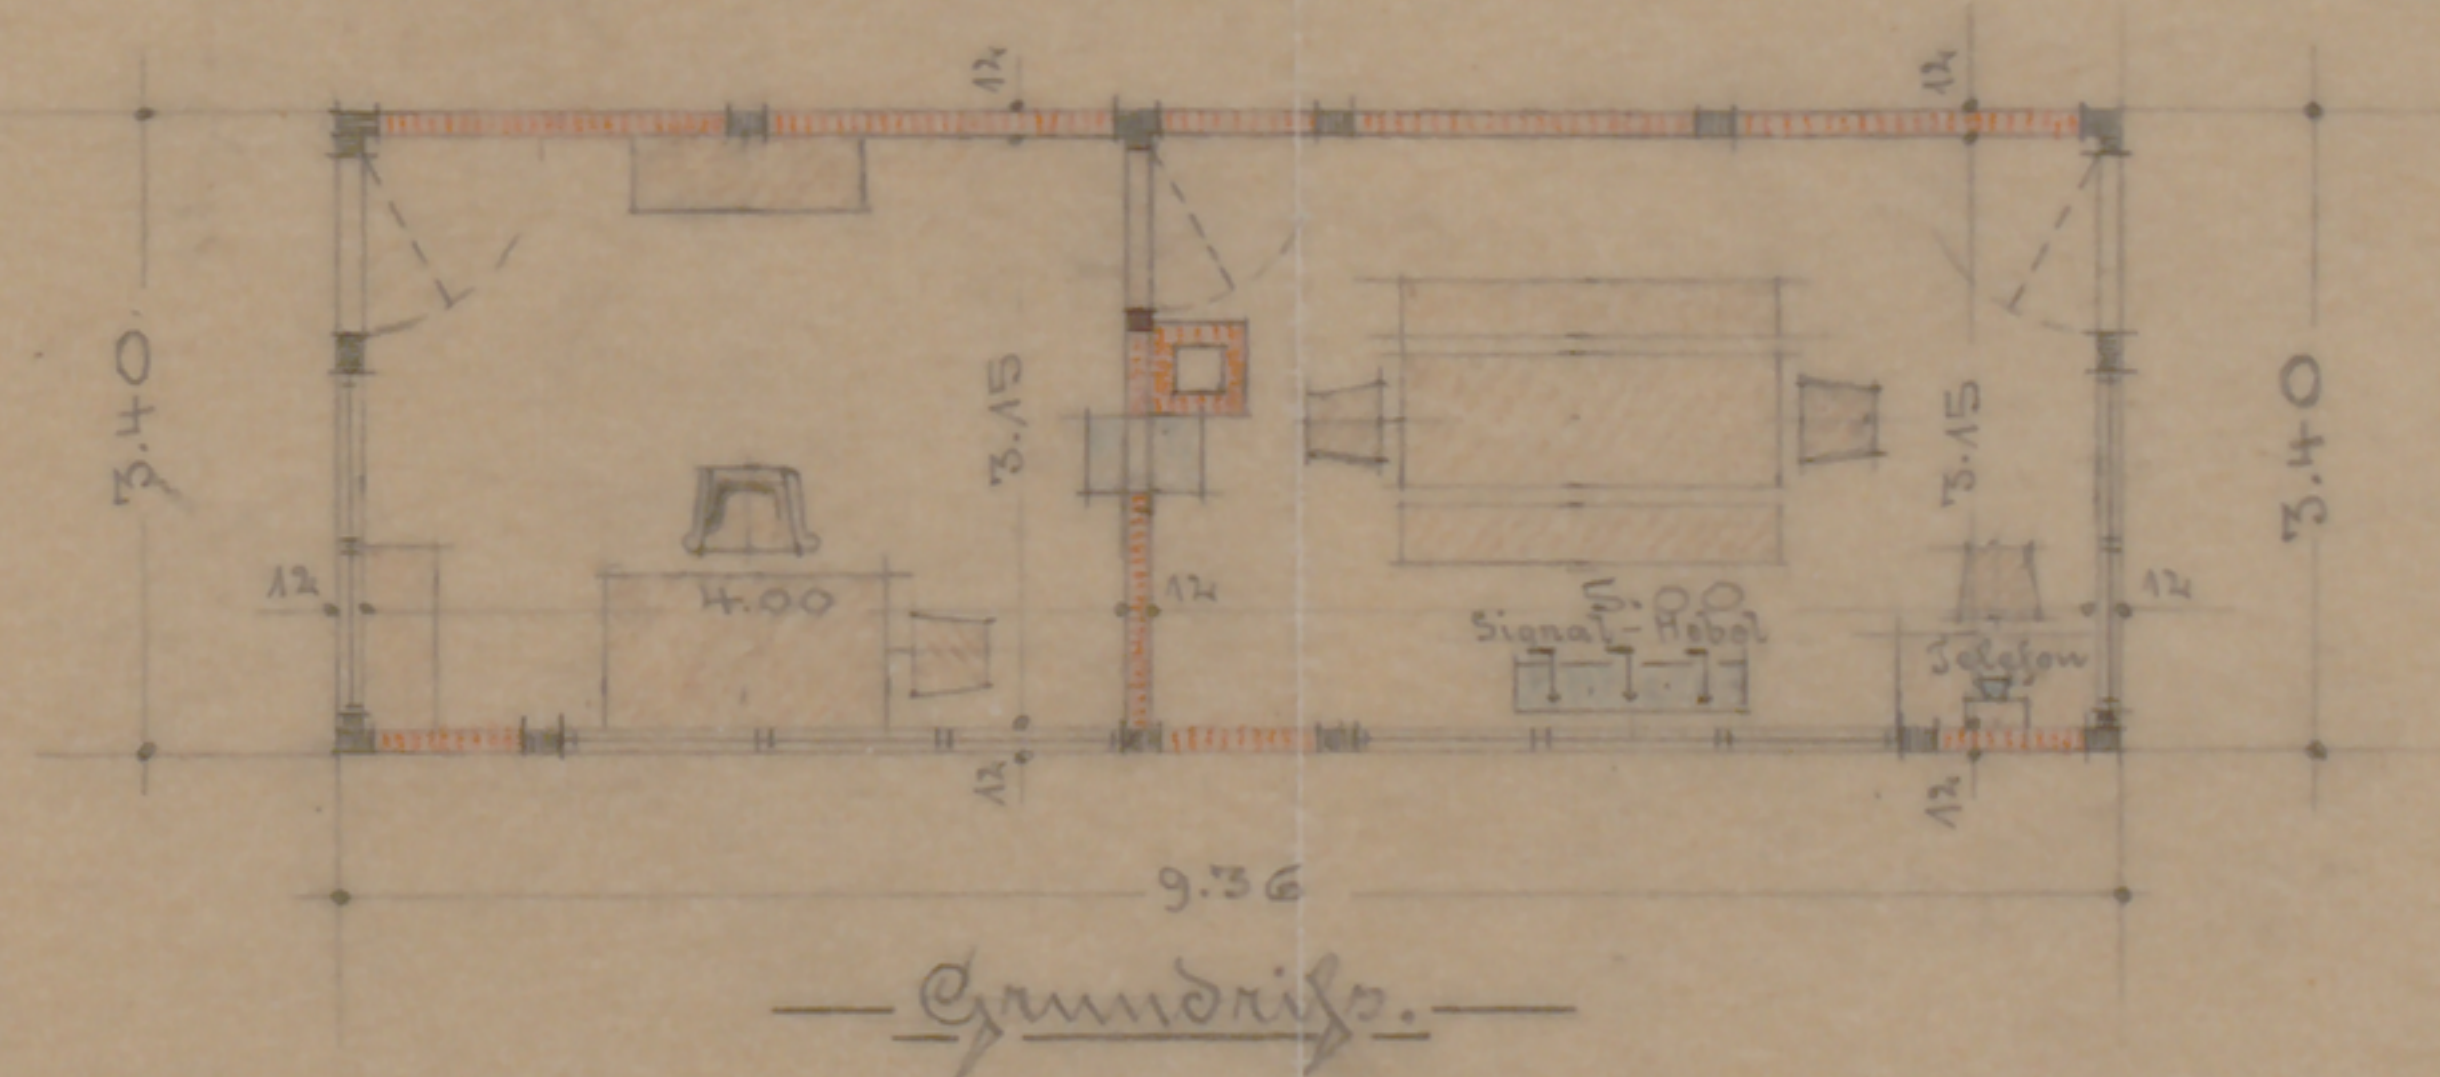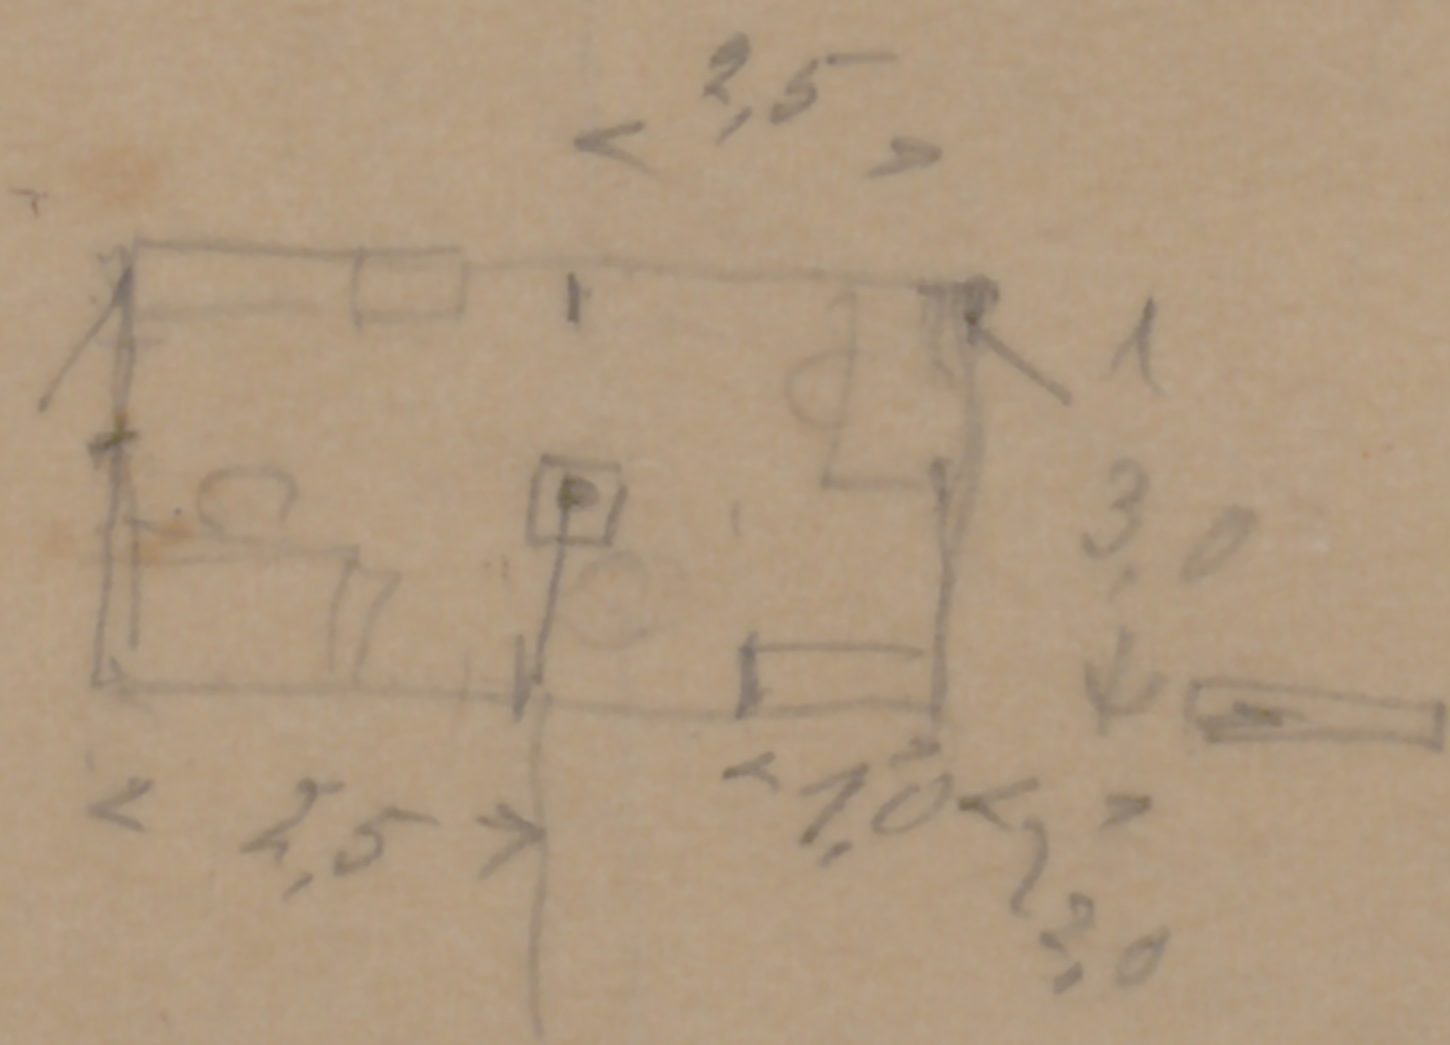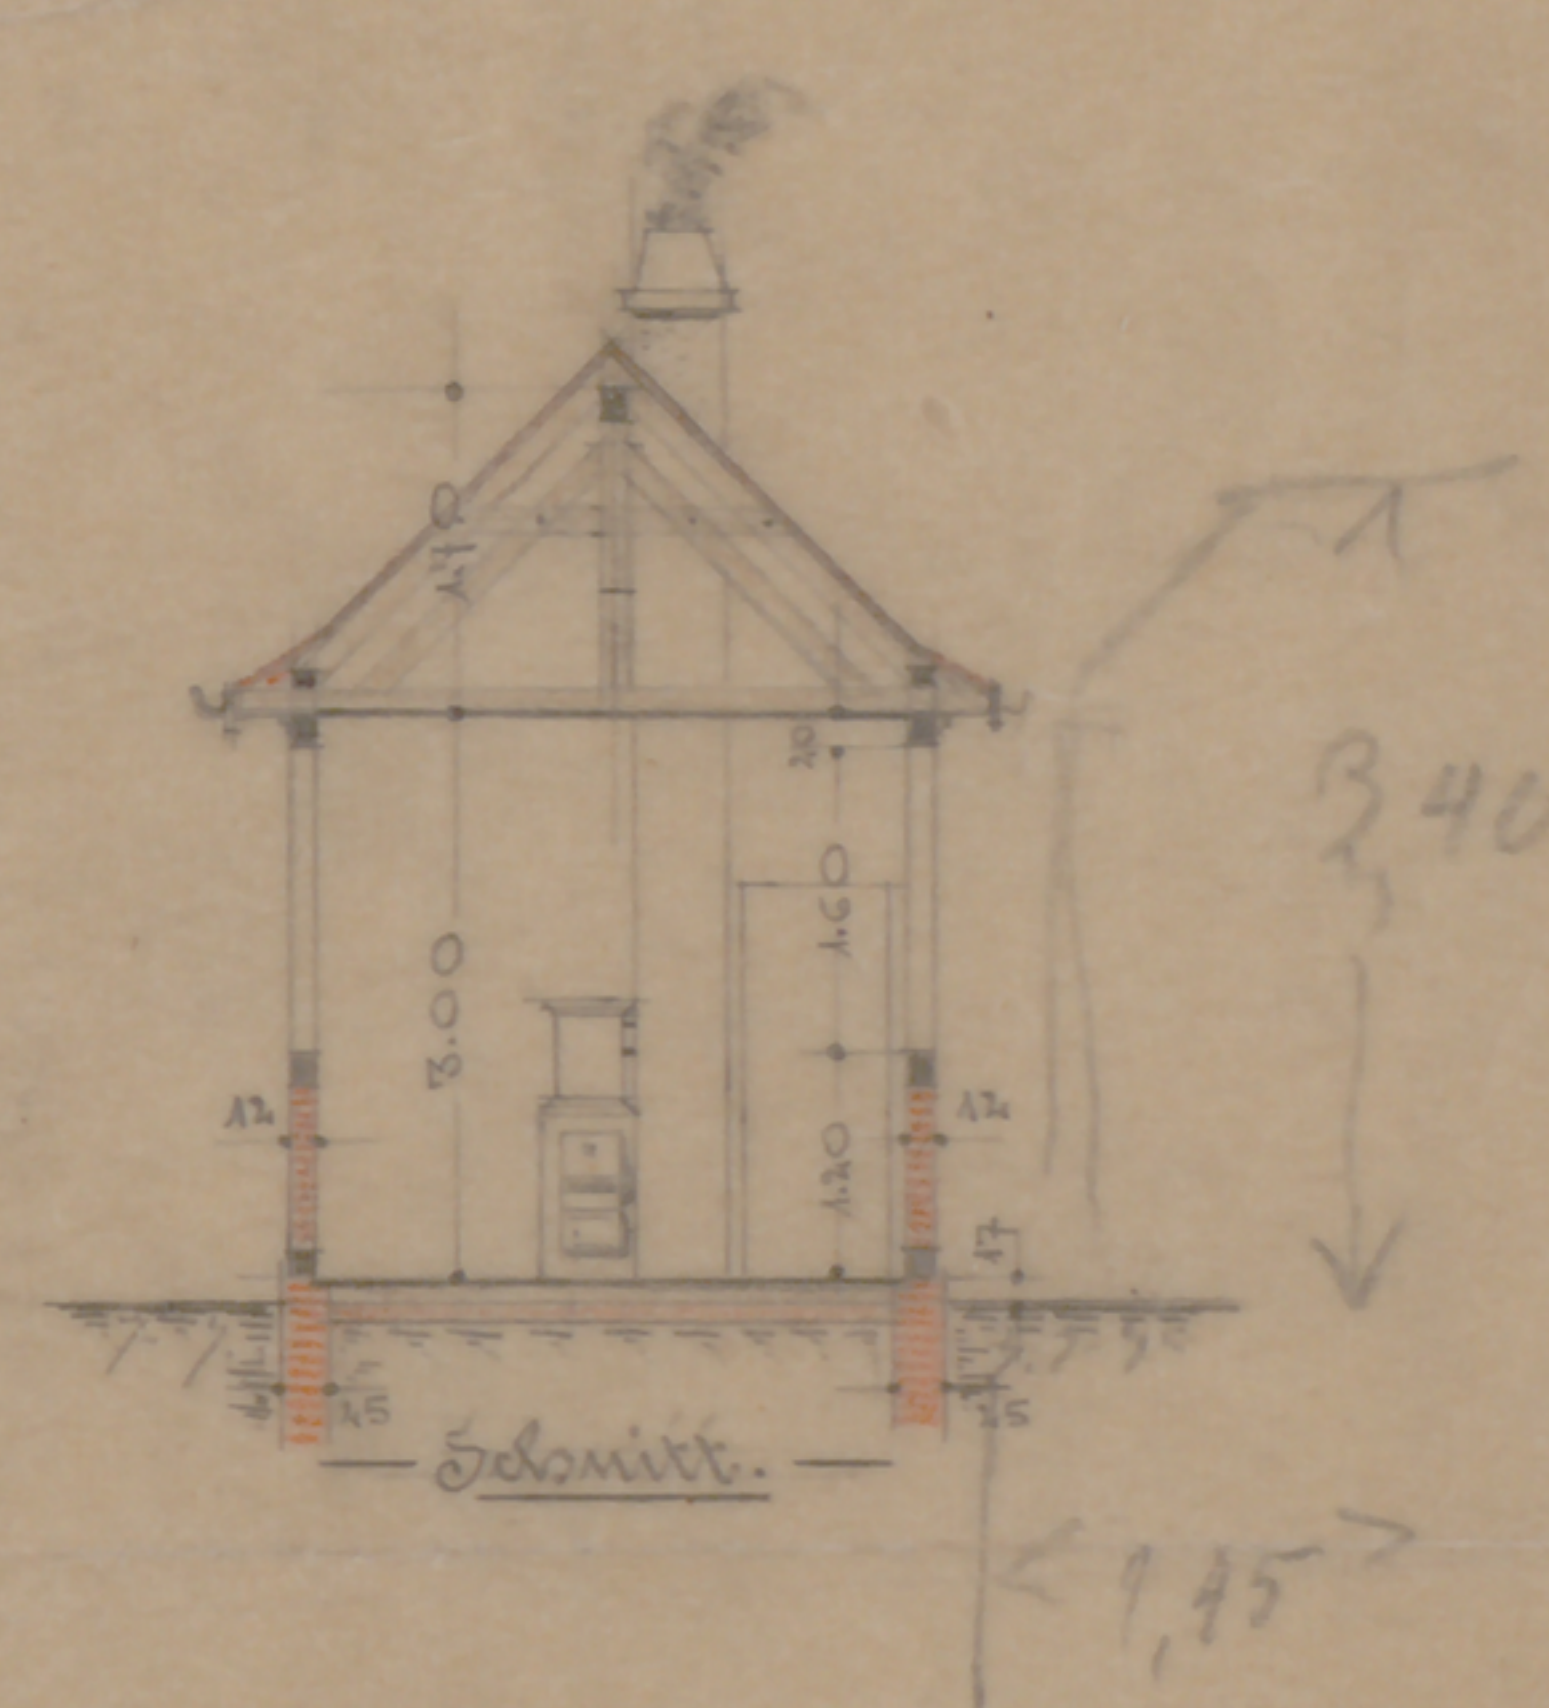

Maßstab 1:100.

Gezeichnet im Juli 1913.

Forstlicher Eisenbahn A. G.
Die Direktion: