


ERD-GESCHOSS

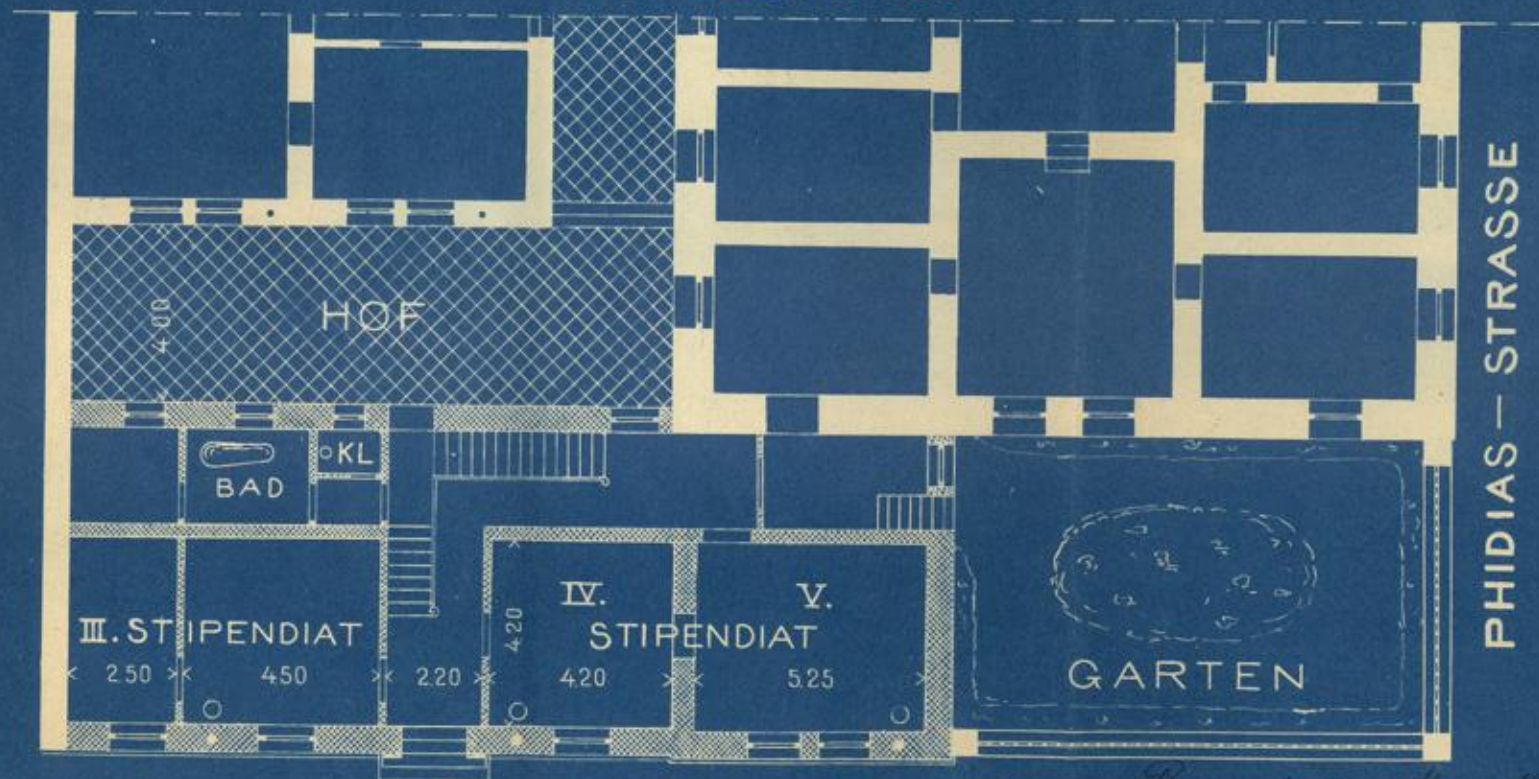

PINAKOTON - STRASSE

PHIDIAS - STRASSE

Projekt von Maria 1906.

1: 100