


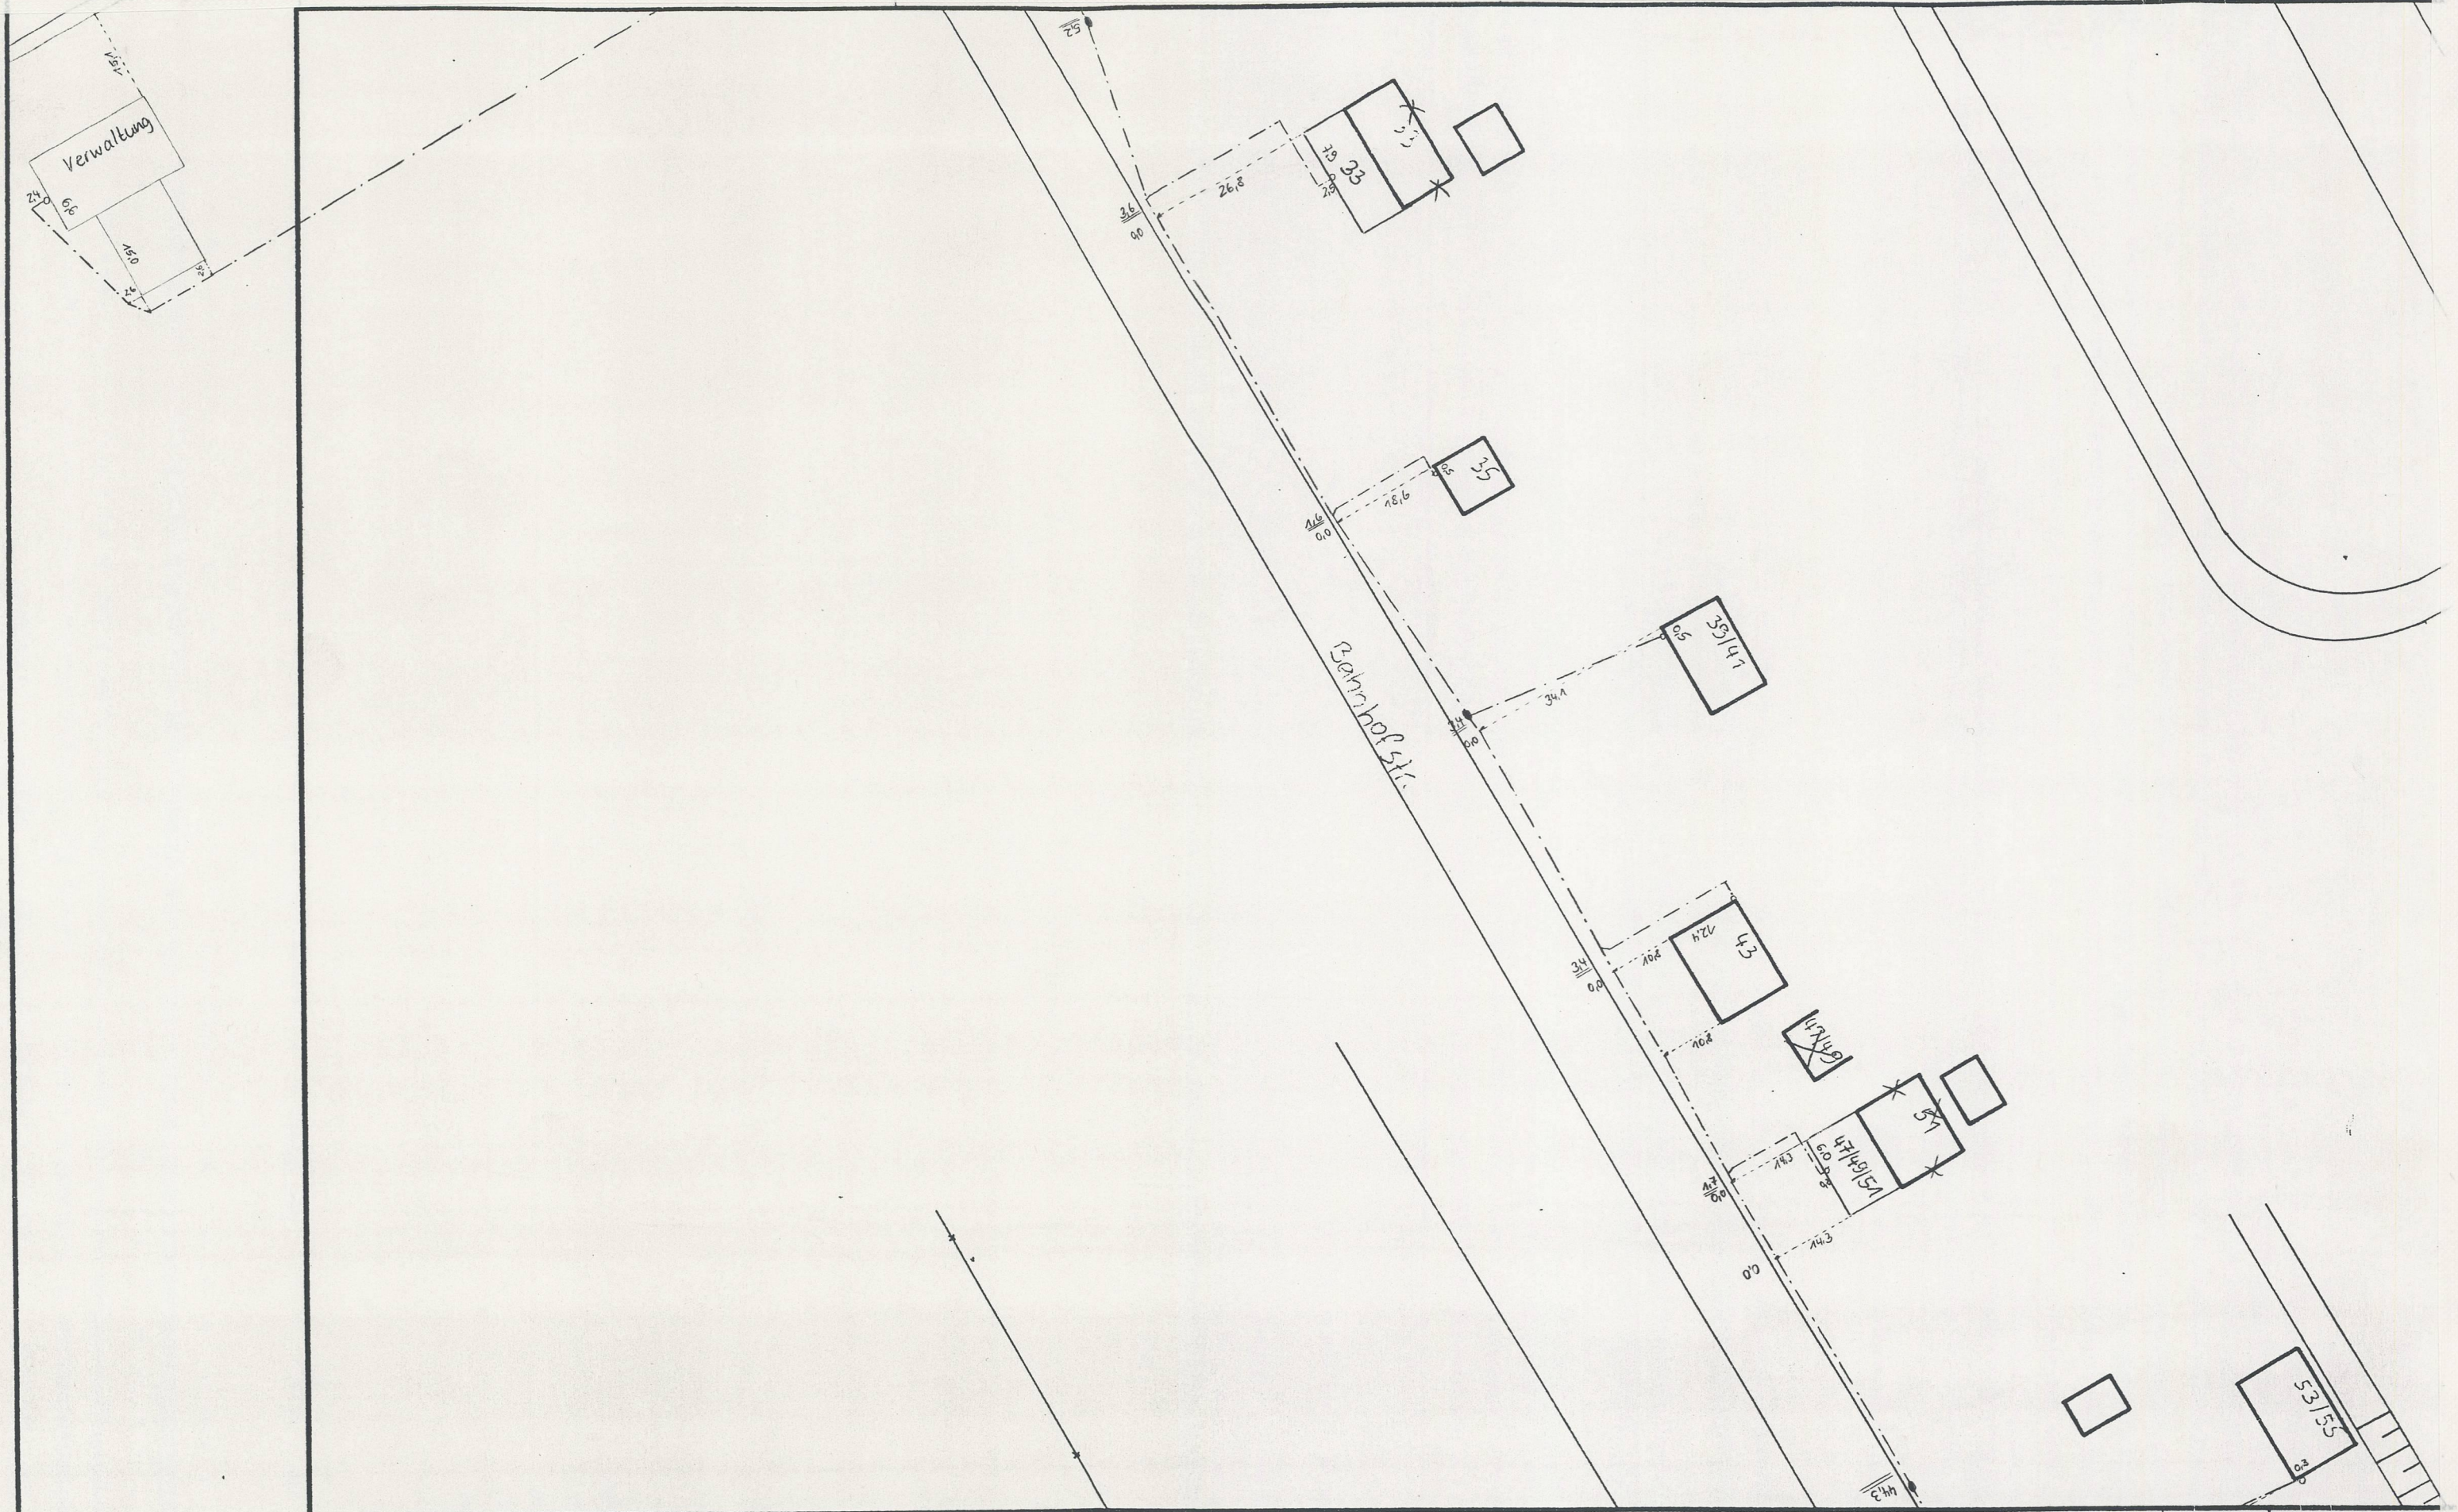

Auftrags-Nr. Lz	Ausf. Datum	Auftrags-Nr. Lz	Ausf. Datum	
2208/10-3	8/92			8106e
				Fernmeldeamt
				Potsdam
				Verteiler
				PIL, BBz 2

29.2
1/3/38 2r3