PLAN 3.

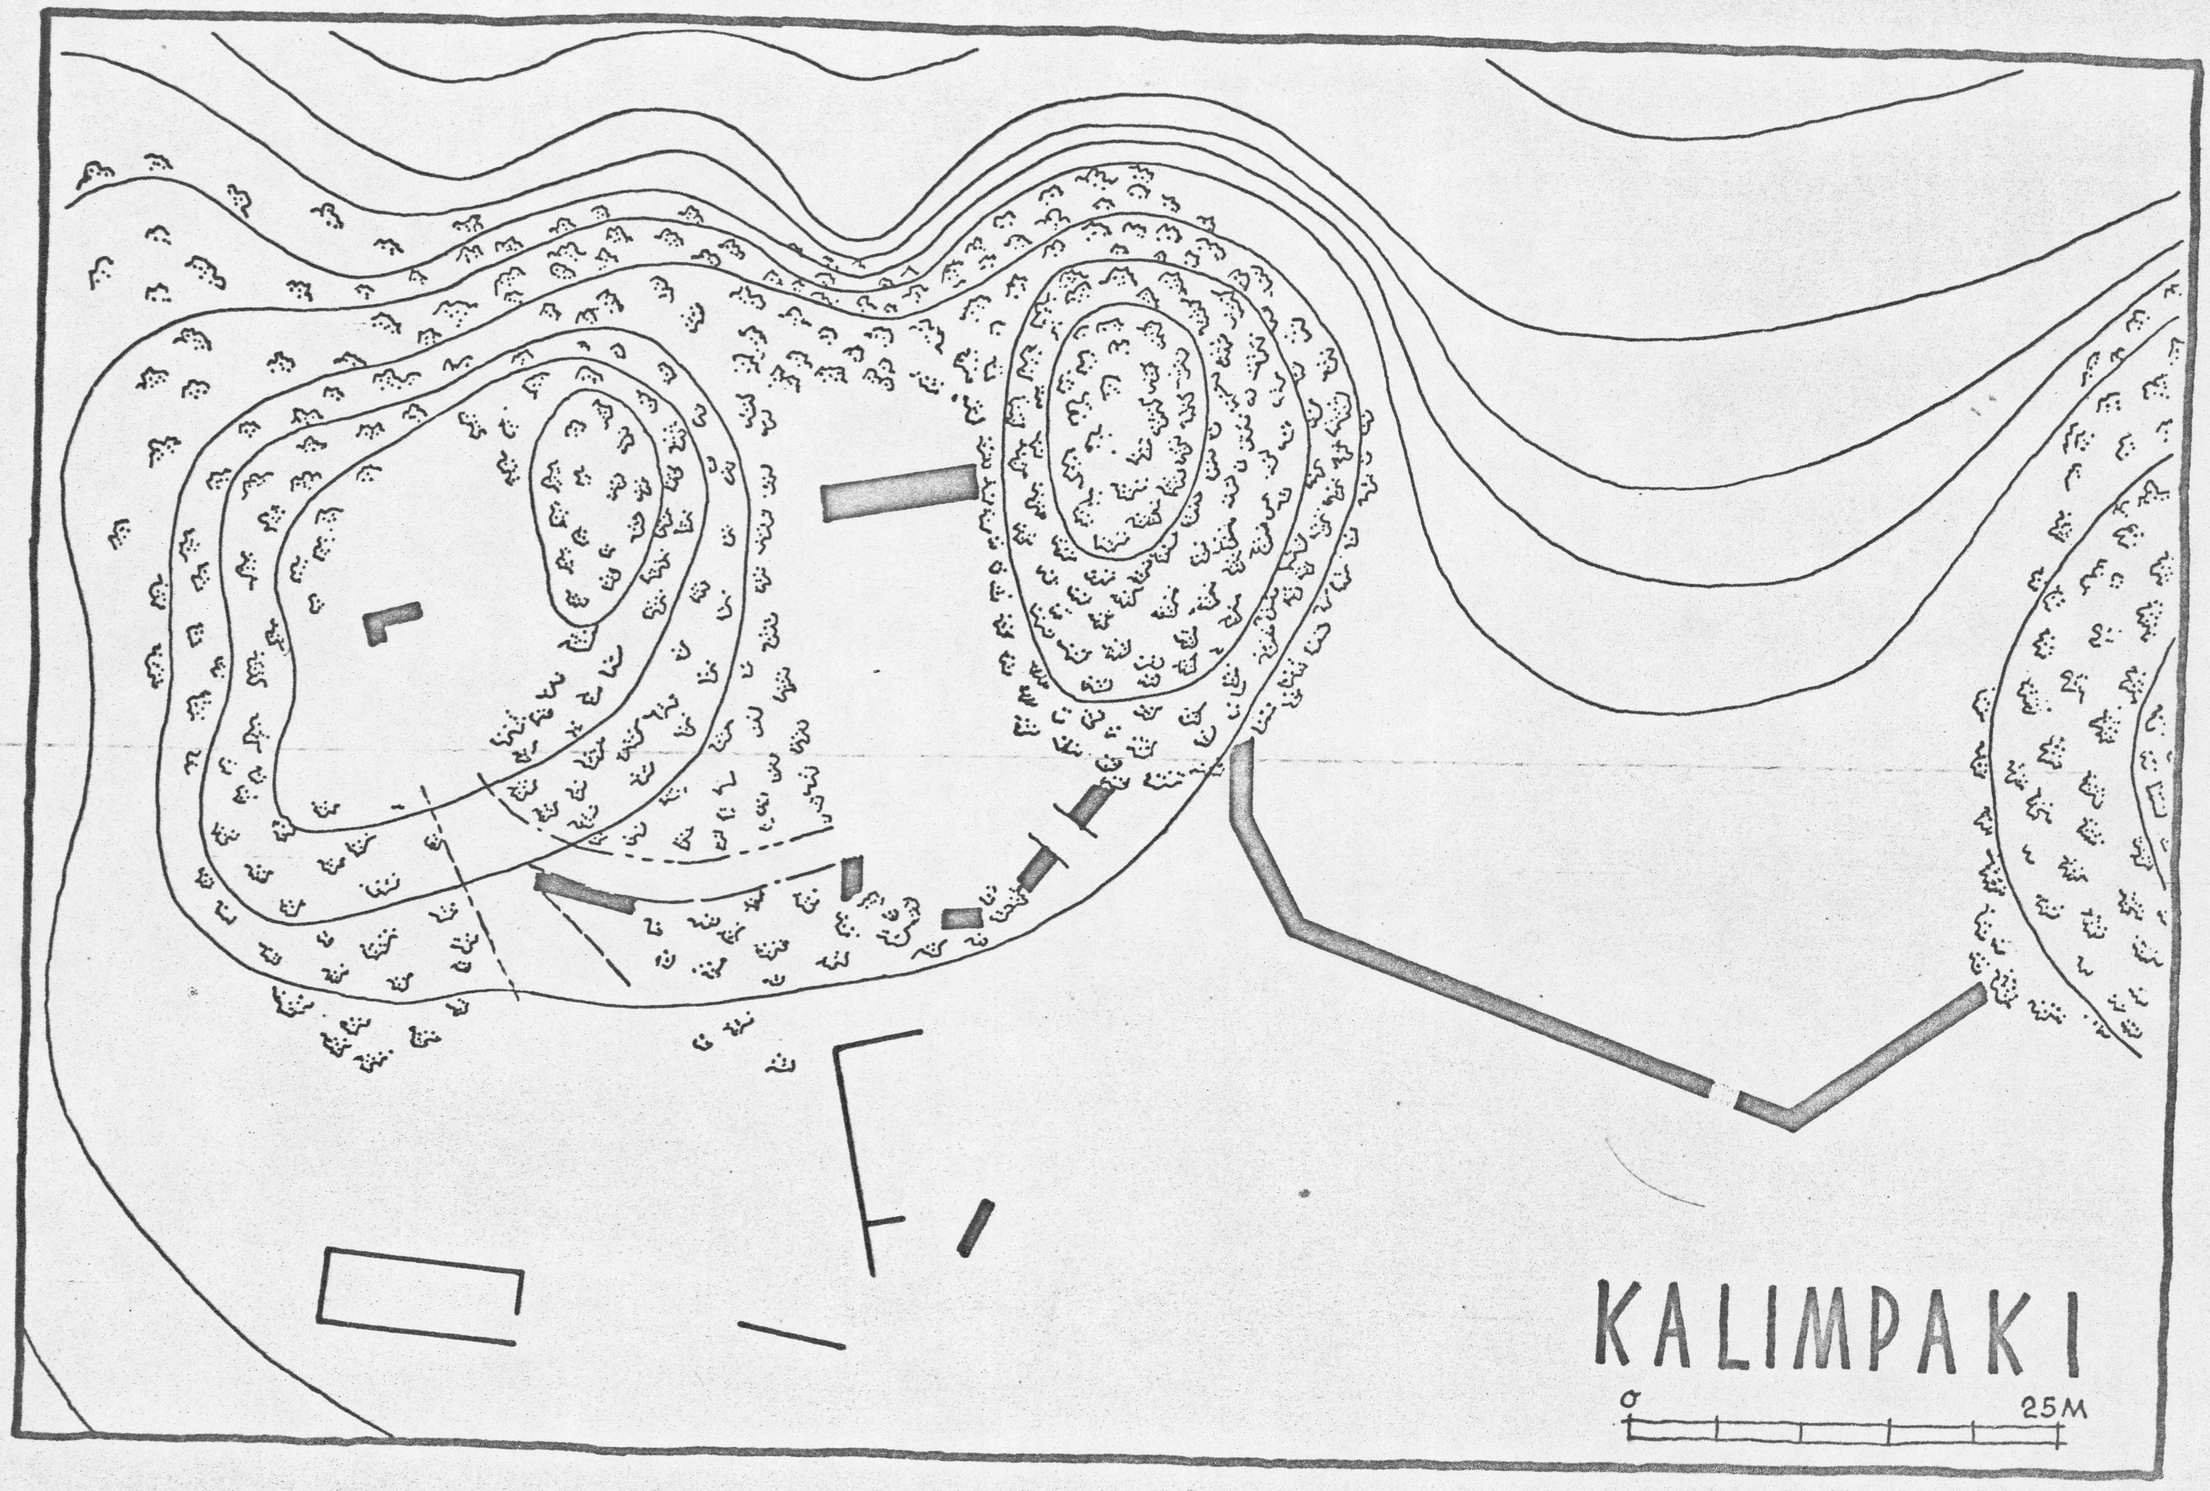

1/2