Stadtarchiv Sankt Augustin / SN 175 / 00642

Rhein-Sieg Eisenbahn-A.-G.

Betr.:

Bauliche Veränderungen im Stationsgebäude Asbach.

M. 1:100.

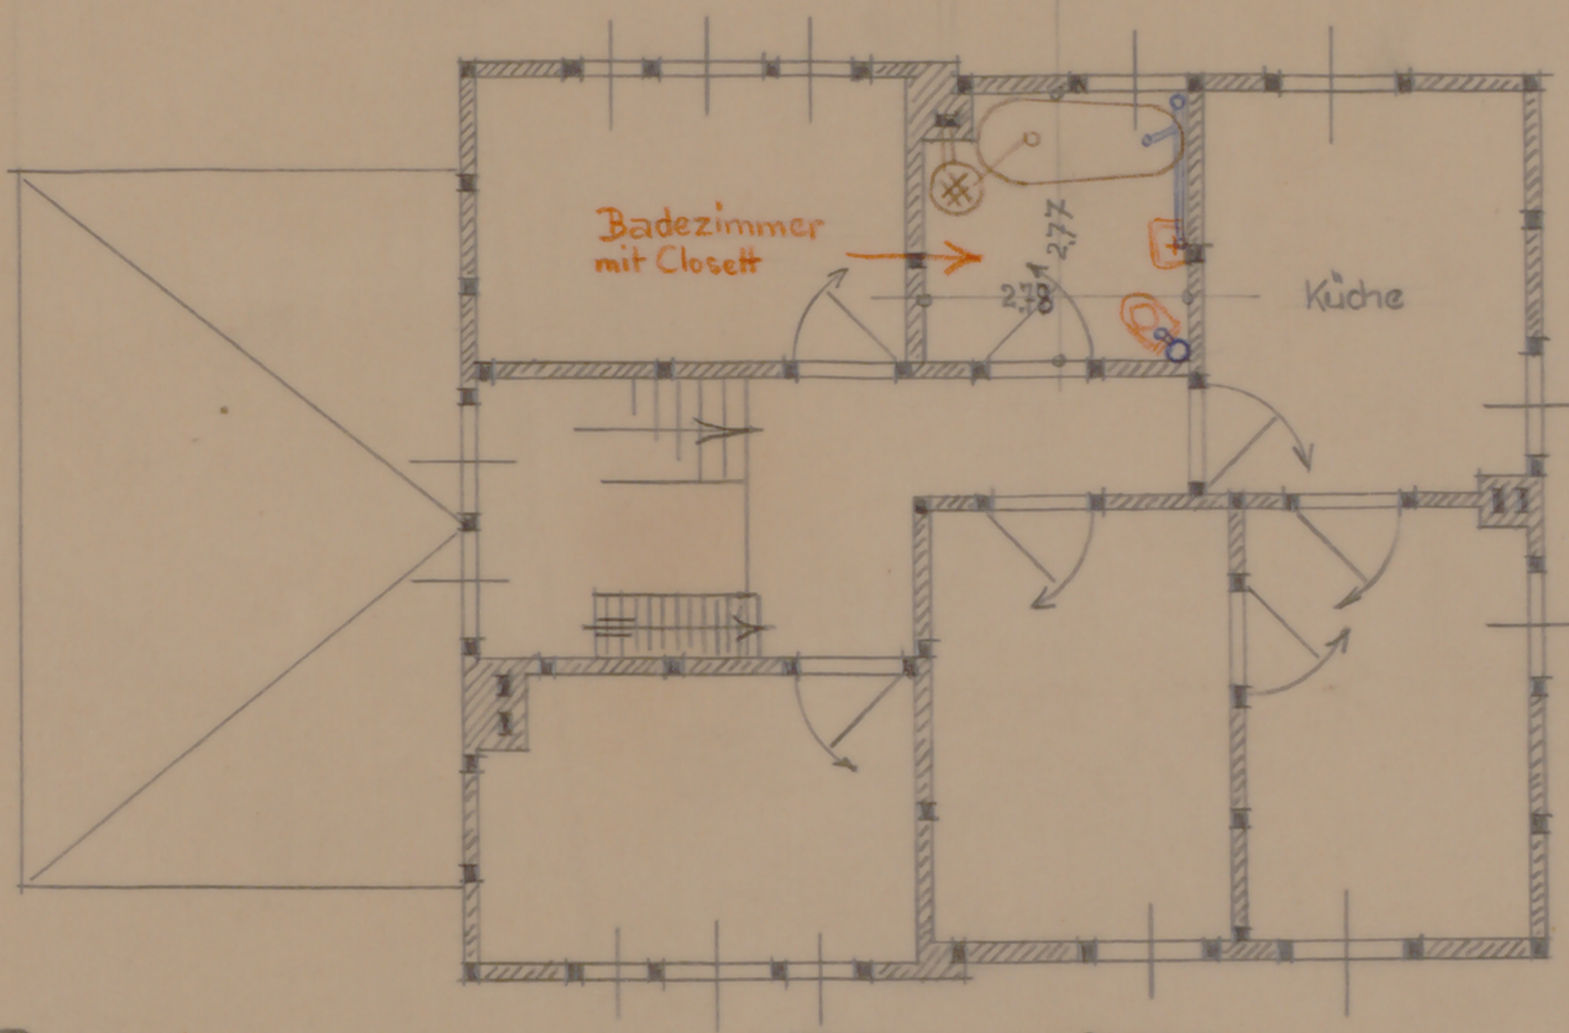

Obergeschoß

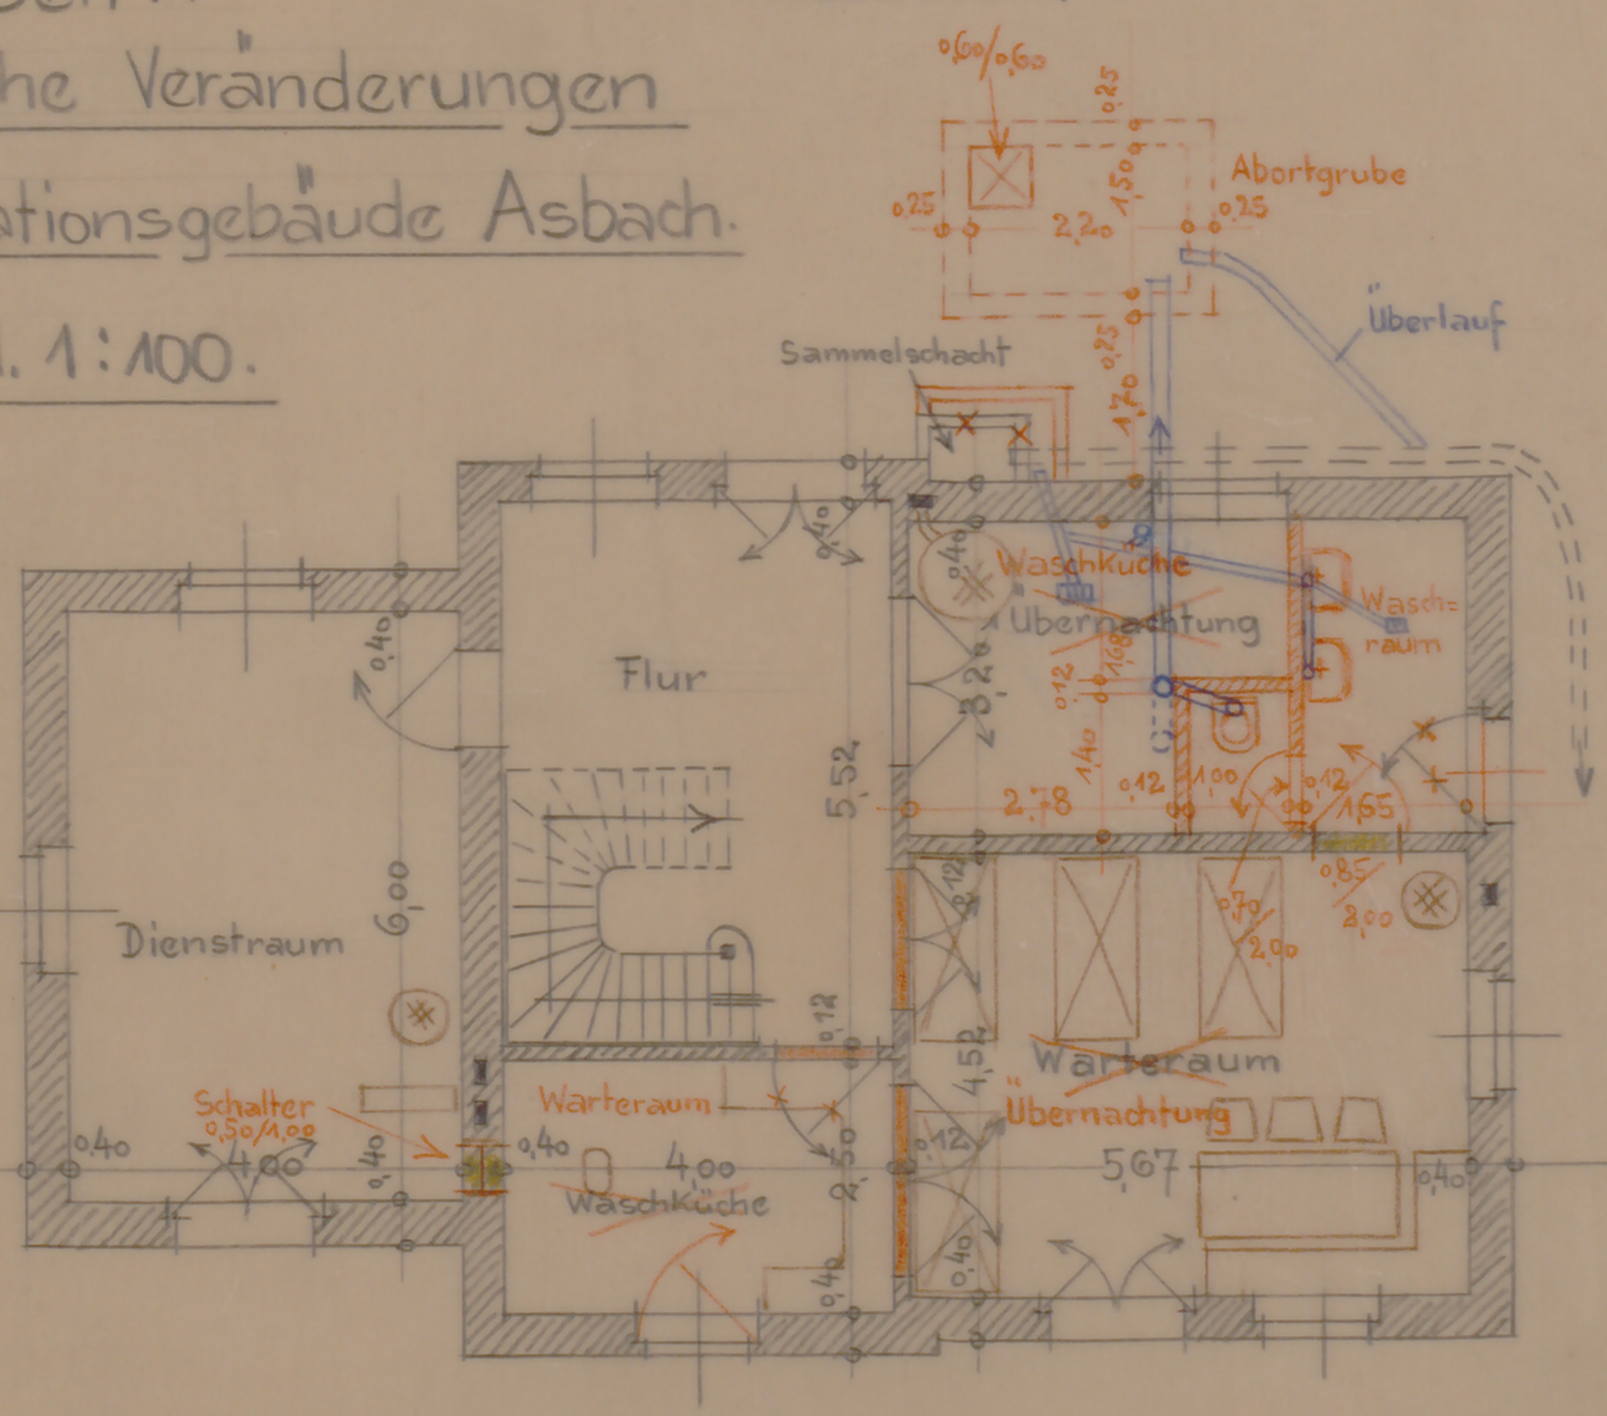

Erdgeschoß.

Beuel, im Juli 1941.

SN-EAM1

SP31264M2