Wiederherstellung der Friedhofhalle in Fürstenberg.

19

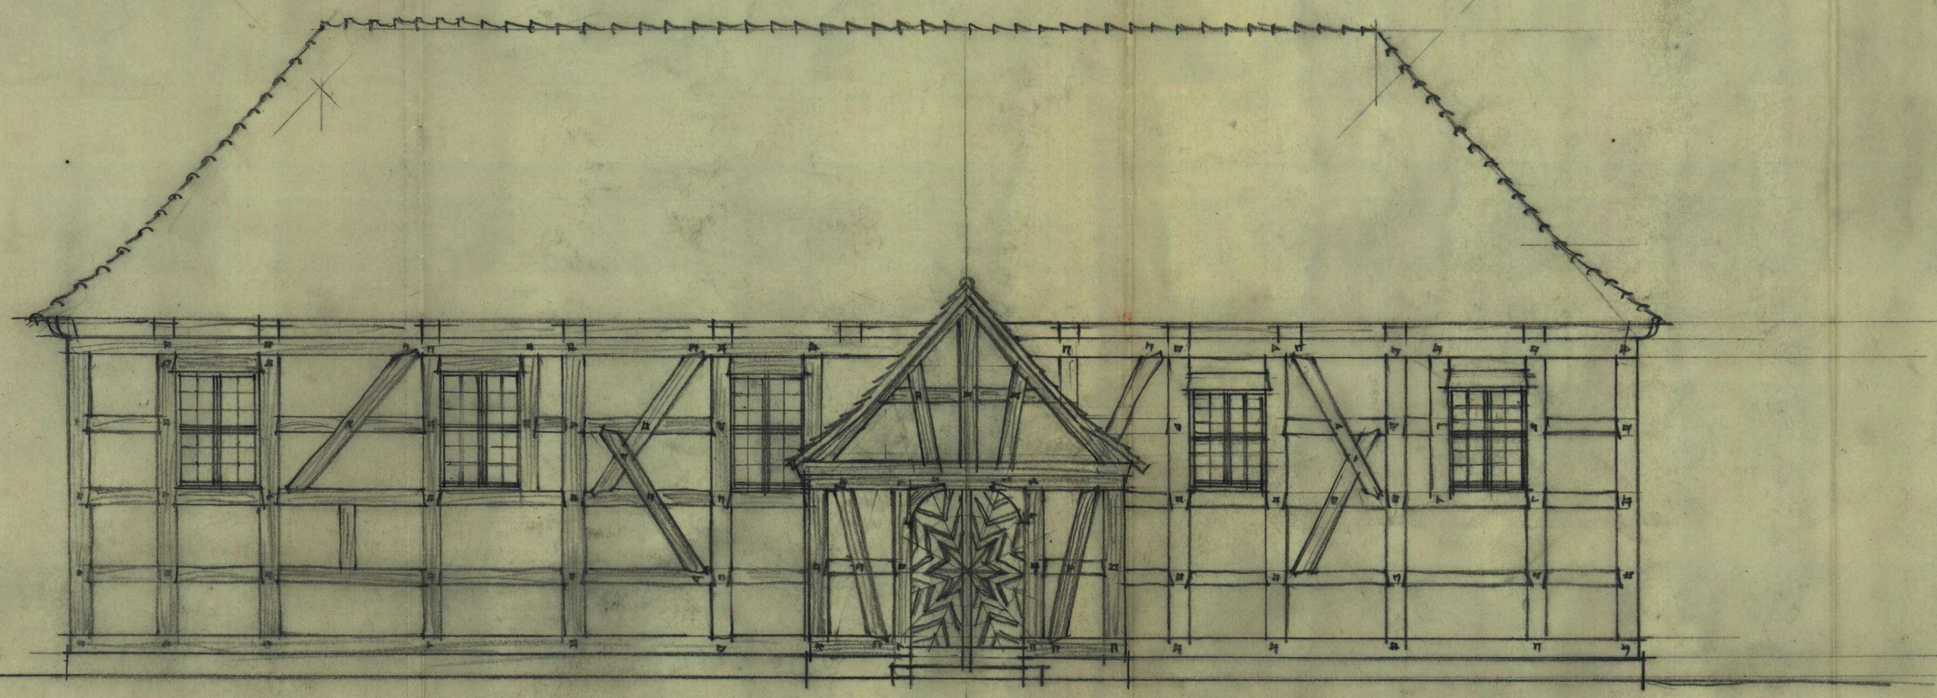

Fürstenberg d
Der Bauherr:

Berlin, d
Der Bauleiter:

Dr.-Ing. Curt Steinberg
Berlin, Kl. 7573, Kleiststr. 16.