Wiederherstellung der Friedhofhalle in Fürstenberg.

20

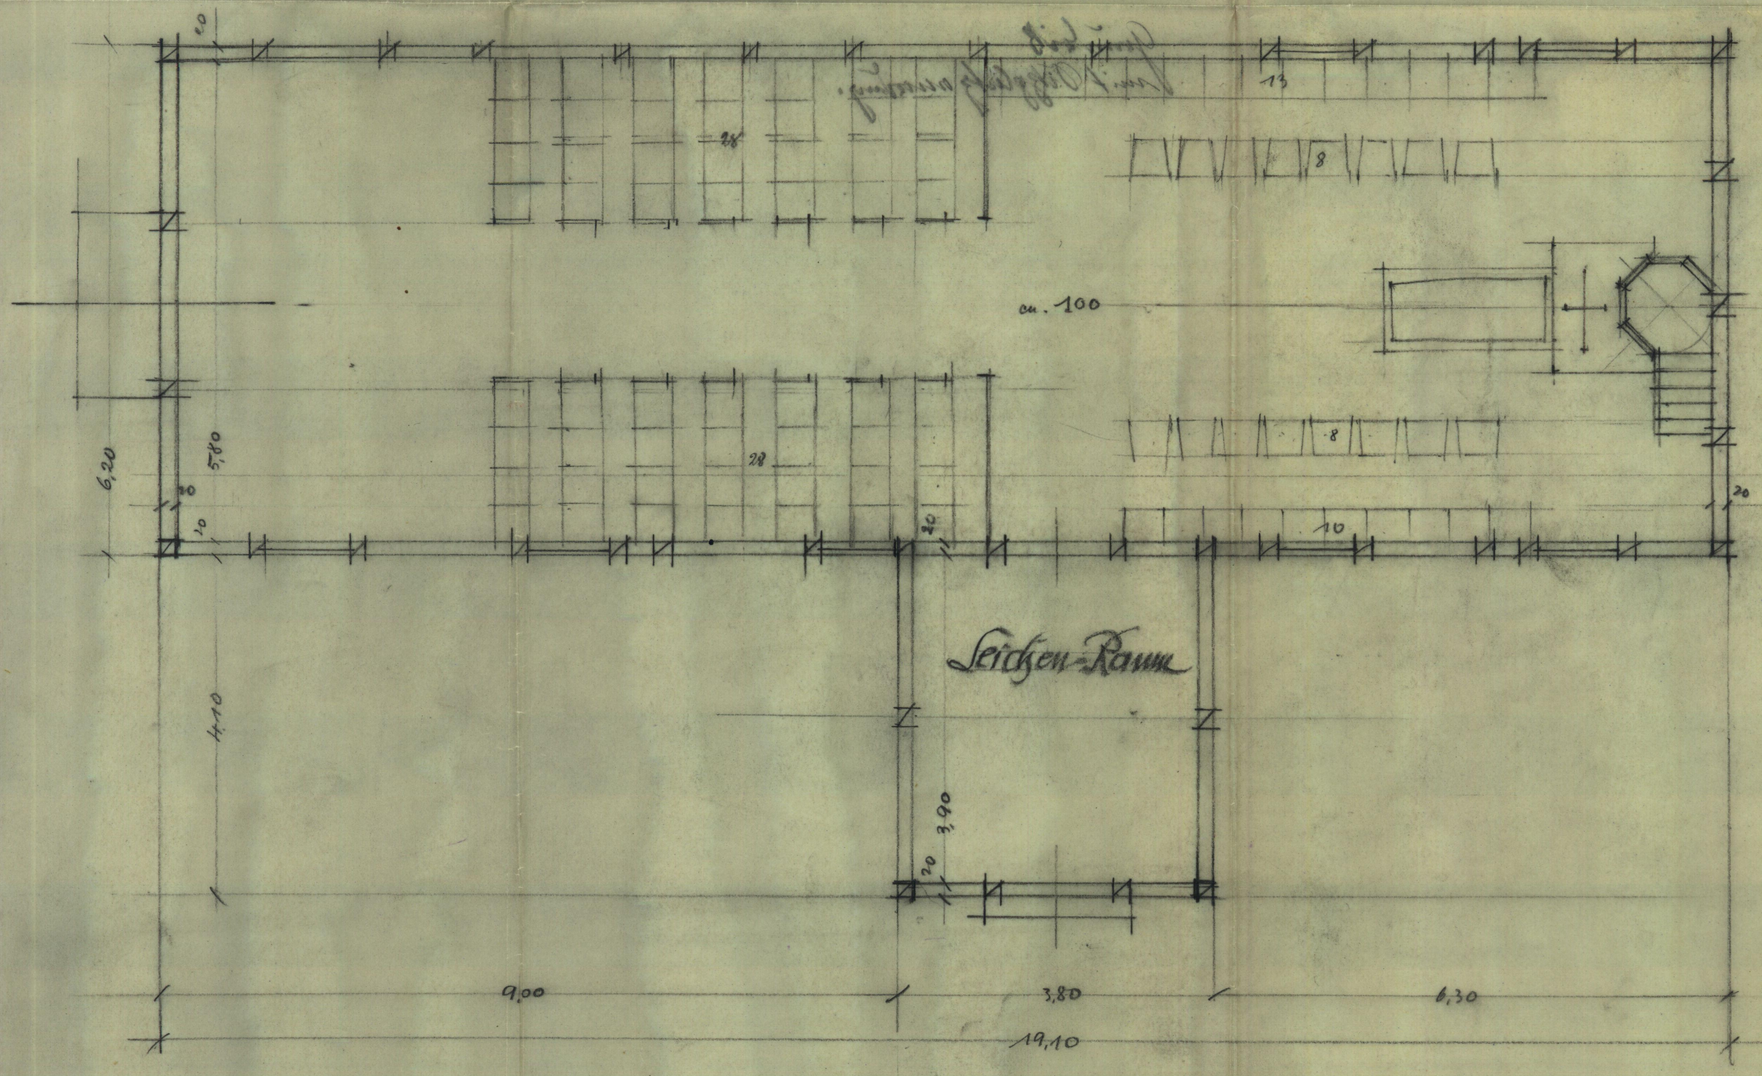

Fürstenberg, d
Der Bauherr:

Berlin, d
Der Bauleiter:

Dr.-Ing. Curt Steinberg
Berlin, Kf. 7373, Kleiststr. 16.