
Stadtarchiv Sankt Augustin / SN 175 / 00757

785 m spurige Transportbahn Felderhoferbrücke-Hoffnungsthal.
für die Firma
Heinrich Geldmacher, Papierfabrik Hoffnungsthal.

Höhen-Plan.

Vom Klm. 3,8 - Klm. 4,3.

Blatt 4.

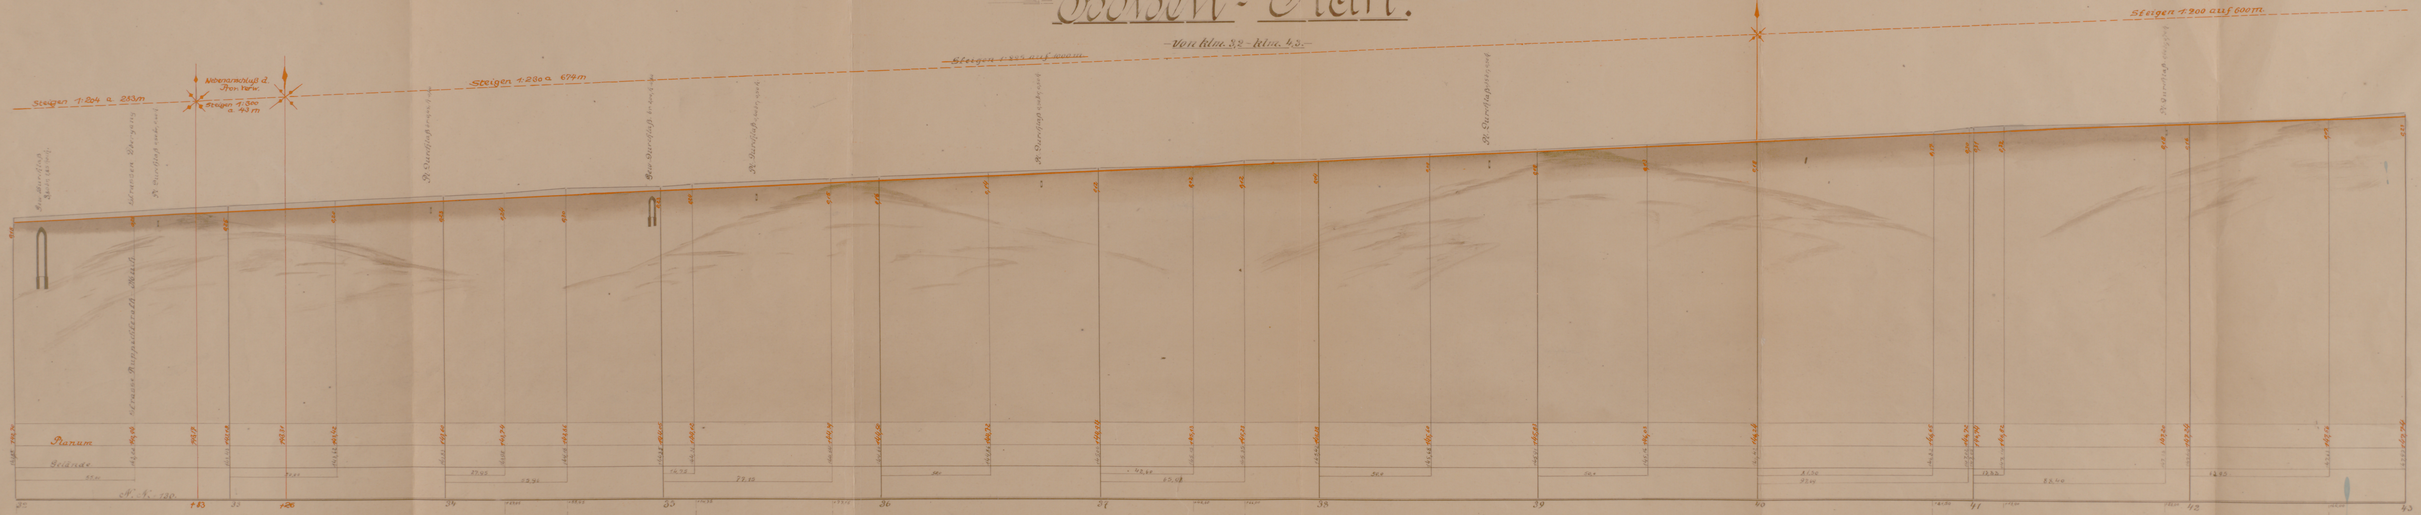

Aufgenommen durch den Ingenieur

Dipl. Ing. Feldmacher

Dipl. Ing. Feldmacher

Dipl. Ing. Feldmacher