


SÜDWESTKIRCHHOFF

STAHNSDORF.

BLOCK-ERLOSER-FELD 6

M/1/250

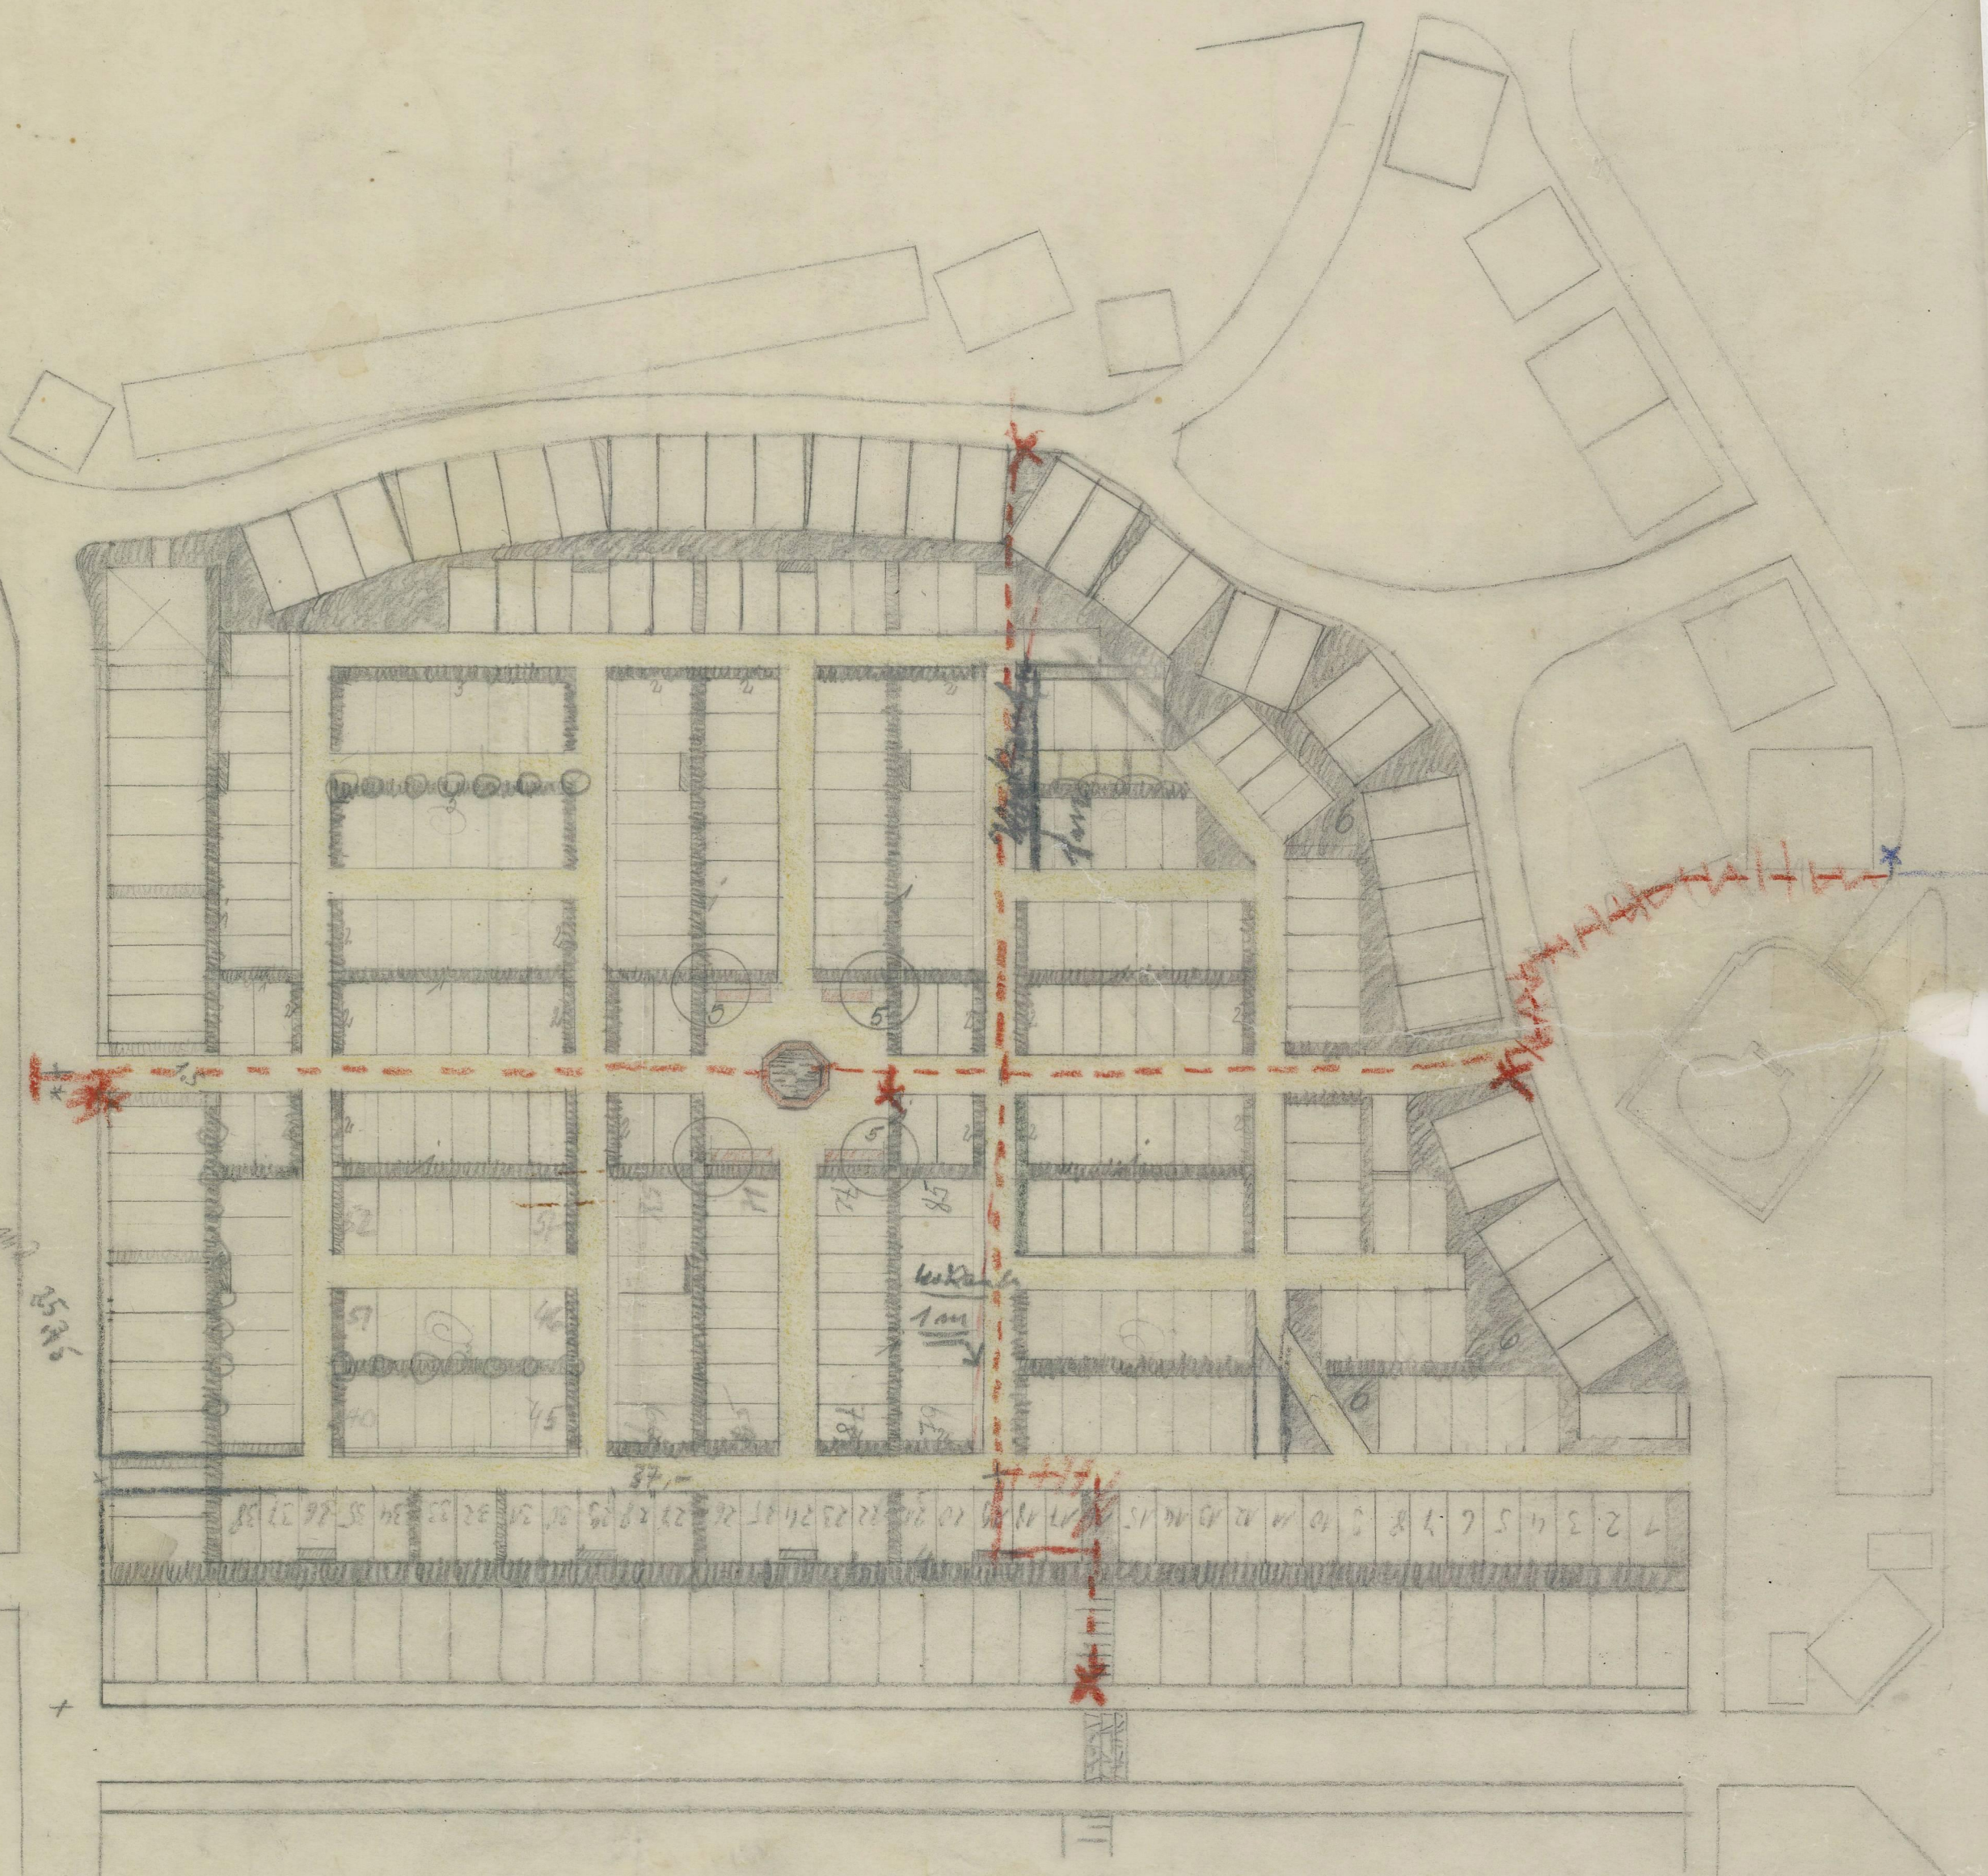

STAHN/DORF IM DEZEMBER

GARTEN OBERINGENIEUR

Wittkand bei Wappatcuttingham
Oranienburg, da das Rohr durchsichtig wie Bergkristall im Regenplanen einget.
D.