



Schrankenanlage
an der Kreuzung der Strecke Giennef - Asbach mit
der Provinzialstrasse Giennef-Eitorf in Giennef-Warth.

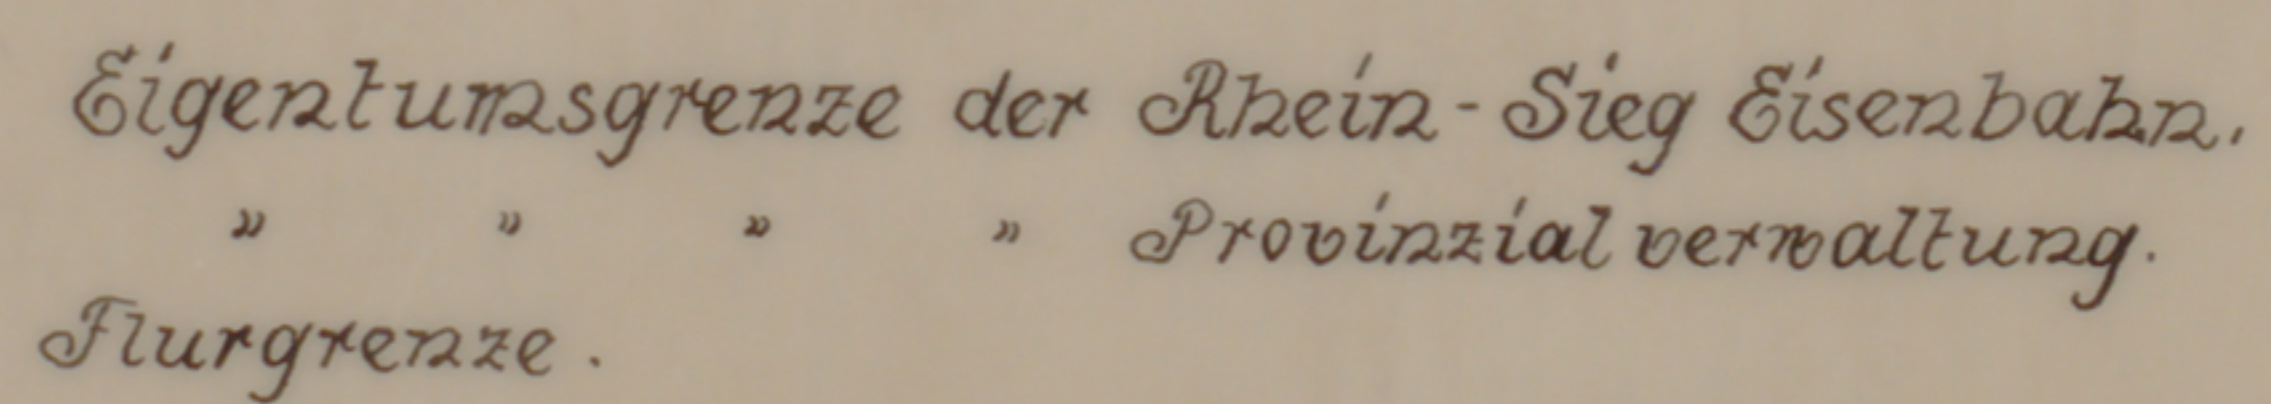

Lageplan. M. 1:500.

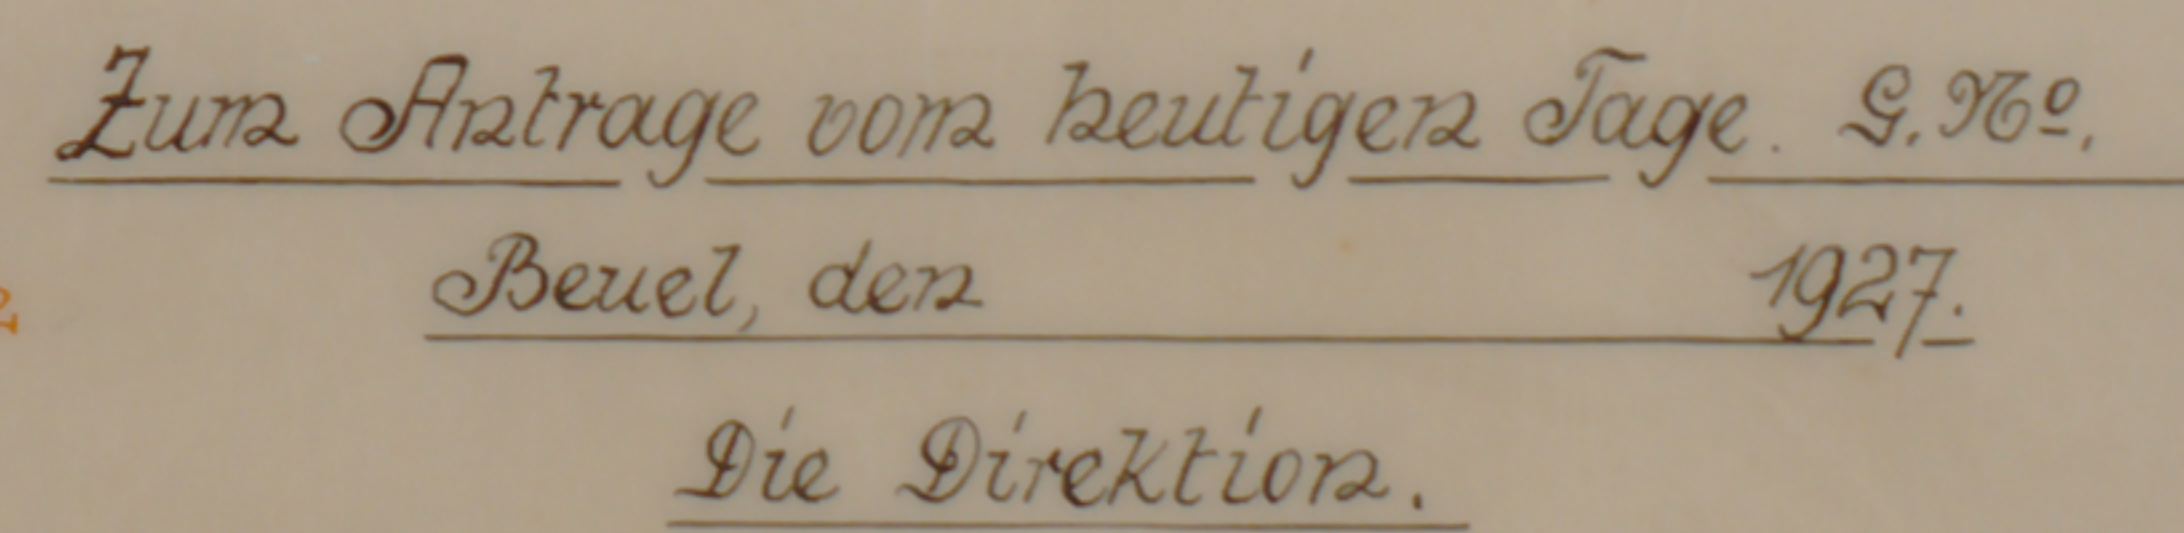

Querschnitt. M. 1:50.

Angefertigt: Beuel, im März 1927. B.