


Gärtnerei: Südwest-Kirchhof - Hakenndorf

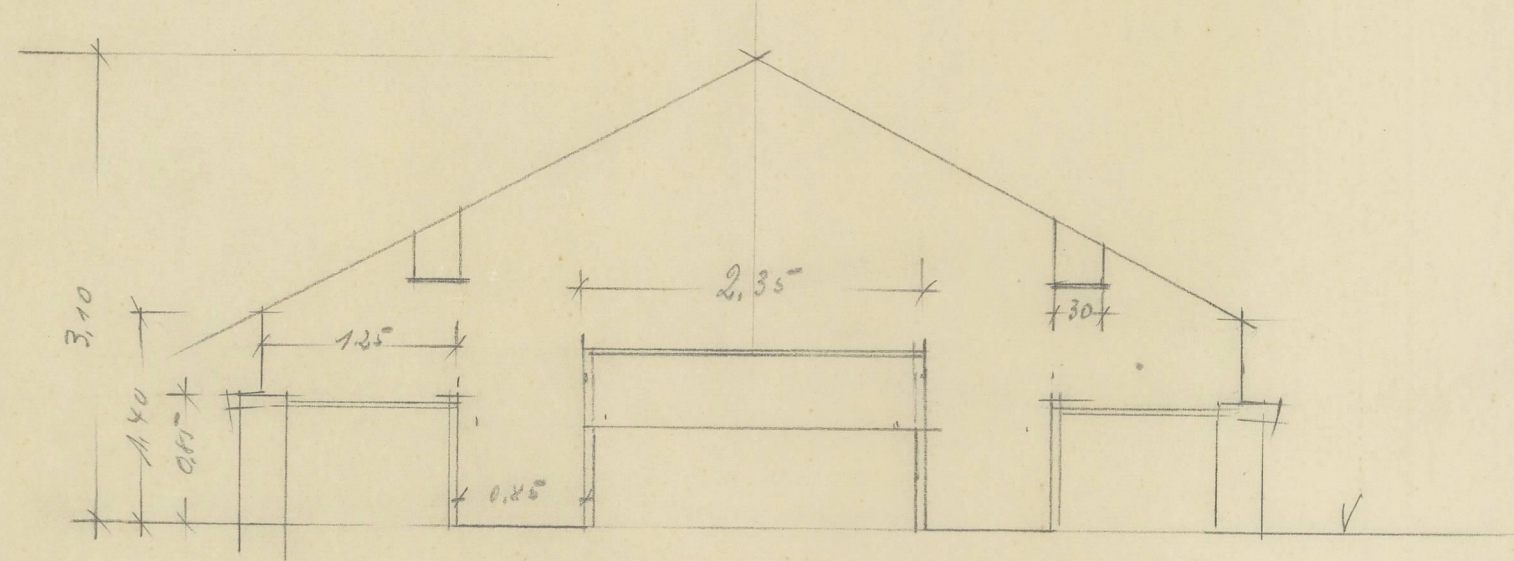


Schnitt-Haus I

Flächenberechnung der Stellagen

Abteilung 1

Abteilung 2


Seiten :	$2 \times (10,00 \times 0,85) = 17,00 \text{ qm } 2\text{cm}$	1	$2 \times (19,00 \times 1,00) = 38,00 \text{ qm } 2\text{cm}$
Mitte :	$8,40 \times 2,30 = 19,32 \text{ qm } 3\text{cm}$	1	$7,70 \times 3,30 = 25,41 \text{ qm } 3\text{cm}$
Hängebretter :	$2 \times (10,00 \times 0,30) = 6,00 \text{ qm } 2,5\text{cm}$	1	$2 \times (10,00 \times 0,30) = 6,00 \text{ qm } 2,5\text{cm}$

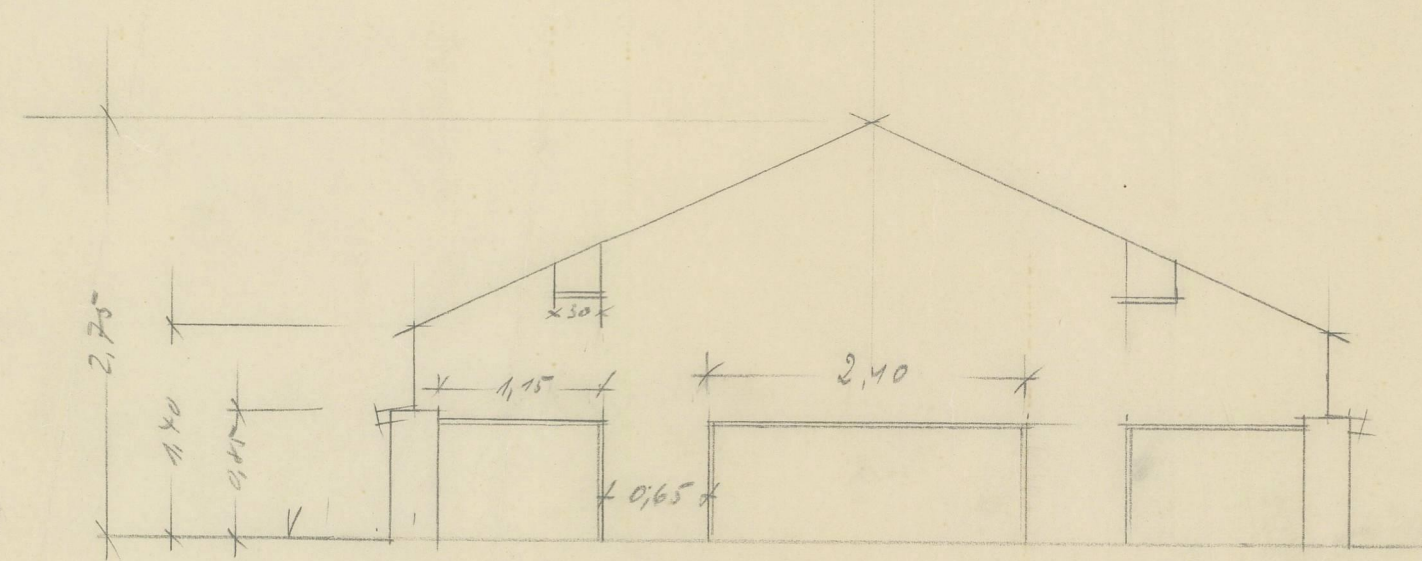

Schnitt-Haus II, III, IV

Flächenberechnung der Stellagen je Haus

Seiten :	$2 \times (20,00 \times 1,15) = 46,00 \text{ qm } 3\text{cm}$
Mitte :	$17,00 \times 2,10 = 35,70 \text{ qm } 3\text{cm}$
Hängebretter :	$2 \times (20,00 \times 0,35) = 14,00 \text{ qm } 2,5\text{cm}$

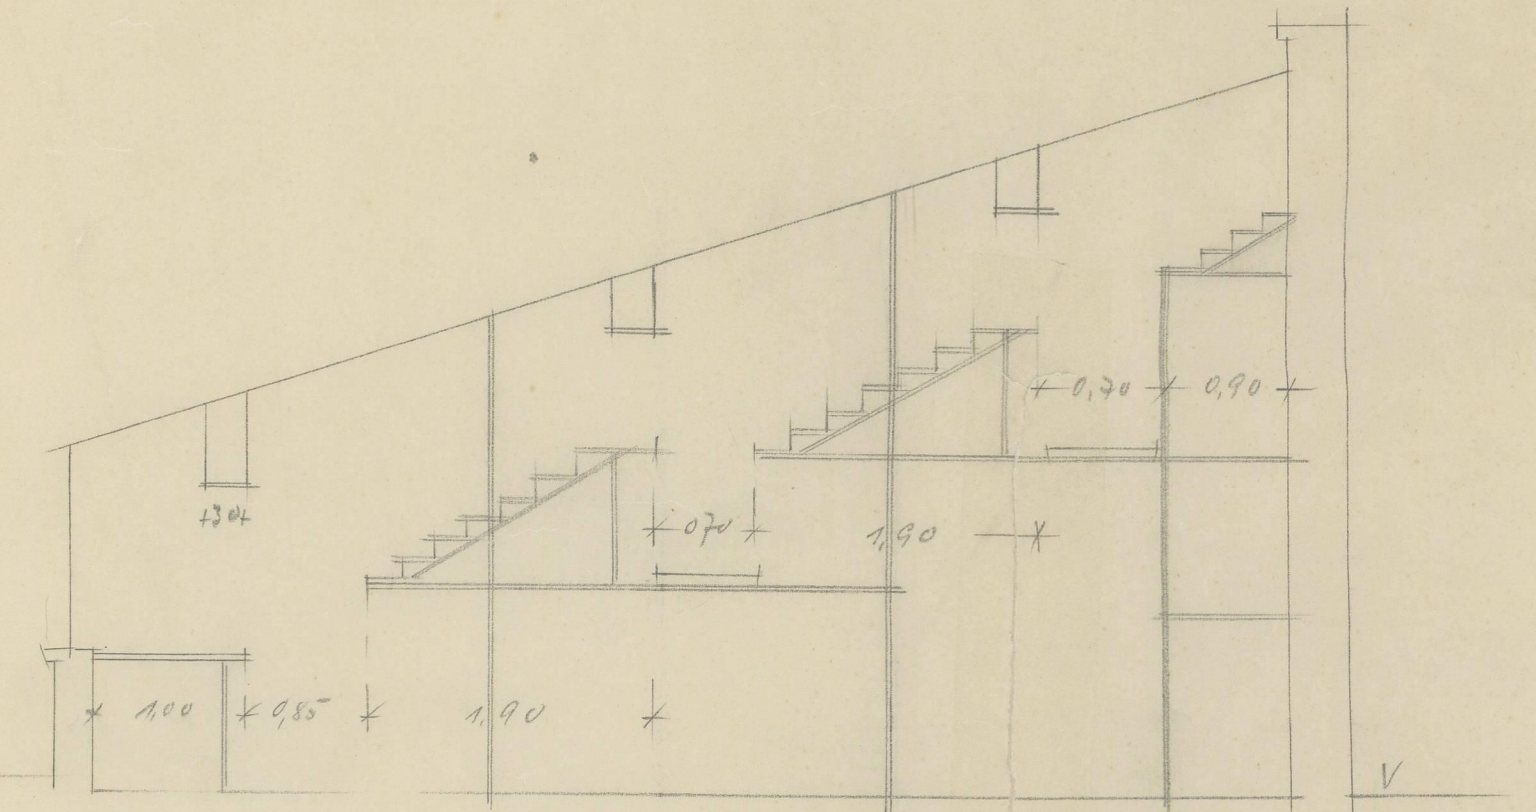

Schnitt-Haus V
(Verbinde-)

Seite :	$23,20 \times 1,00 = 23,20 \text{ qm } 2,5\text{cm}$
Treppentell. :	$2 (23,00 \times 1,90) = 87,40 \text{ qm } 3\text{cm}$
" :	$27,00 \times 0,90 = 24,30 \text{ qm } 3\text{cm}$
Hängebretter :	$3 (27,00 \times 0,30) = 24,30 \text{ qm } 2,5\text{cm}$
Pflanzbisch :	$15,00 \times 1,00 = 15,00 \text{ qm } 3\text{cm}$

Für die kleine Gewächshausanlage werden 115,75 qm 3cm starker Bretter benötigt.