



SÜD WESTKIRCHHOF
STAHNSDORF

BELEGUNGSPLAN
BLOCK-REFORMATION

GARTENBLOCK III

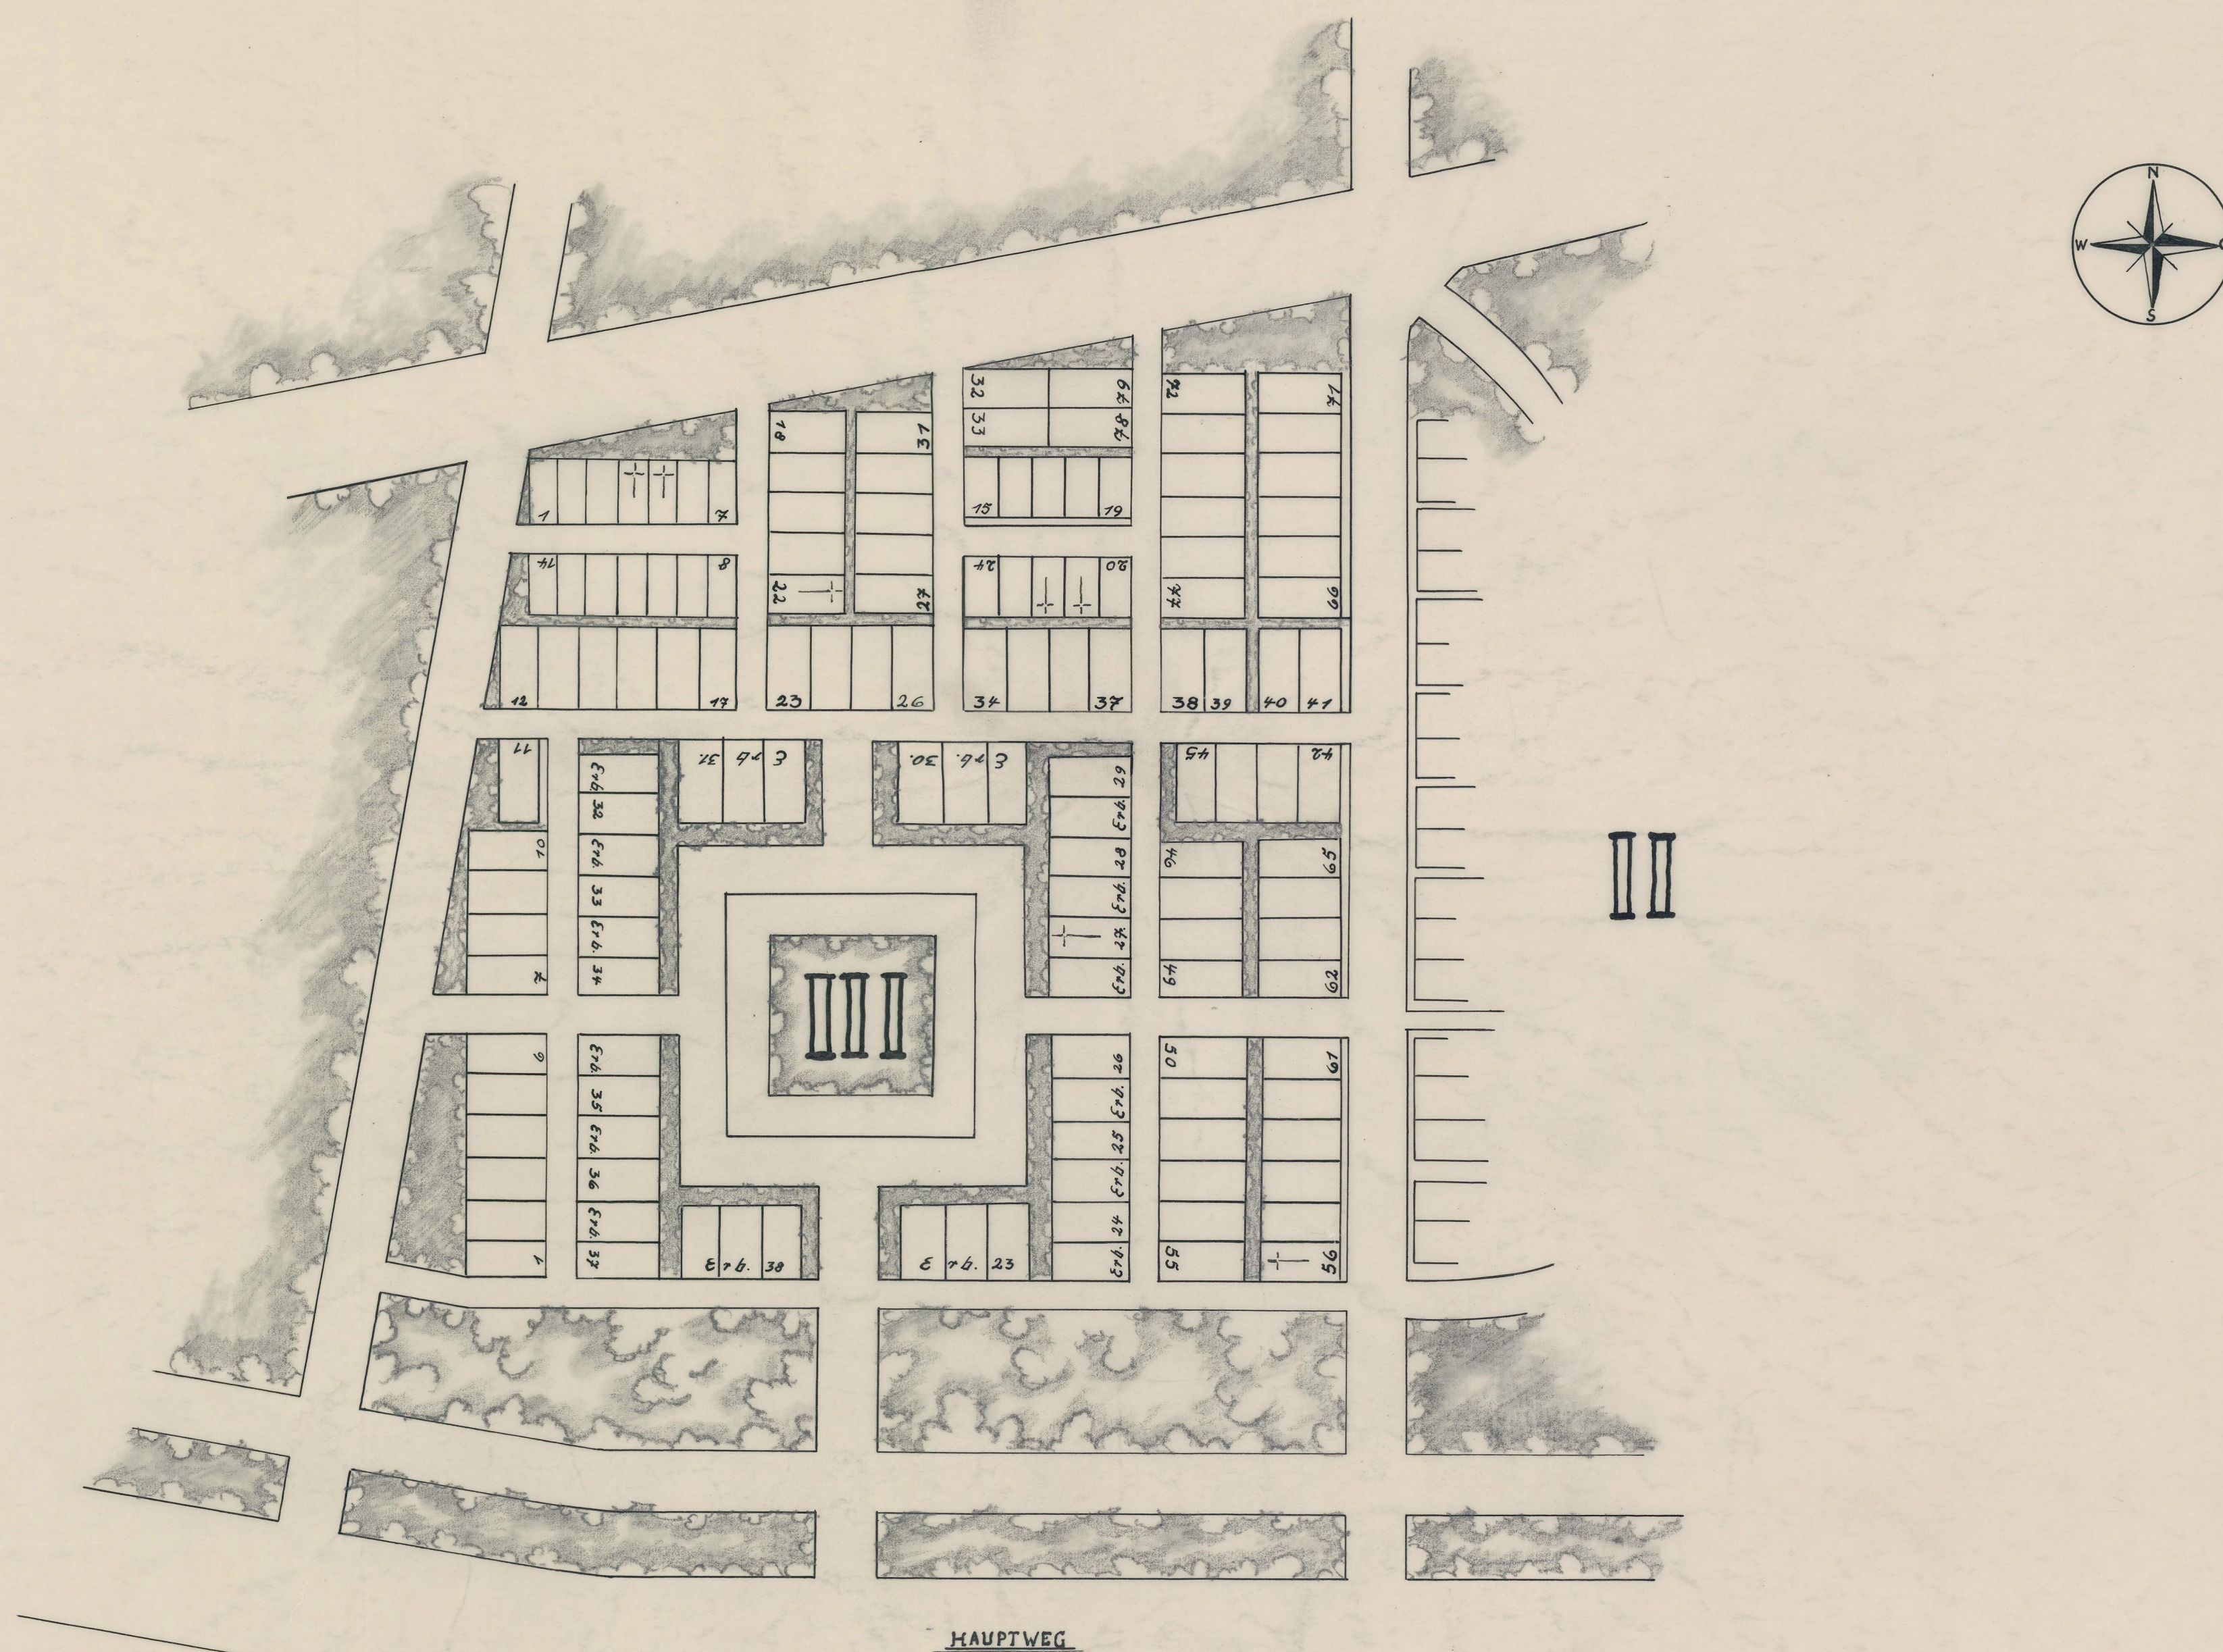

M1/250

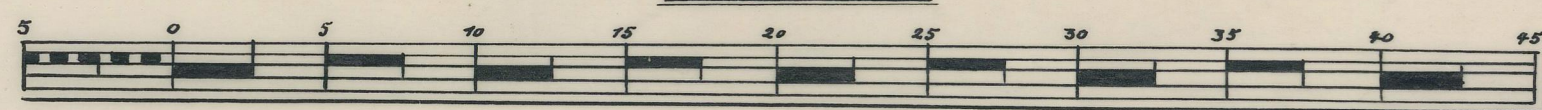

SÜD-WESTKIRCHHOF
STAHNSDORF
IM JANUAR 1940

GARTENAMTSLEITER