


Wiederherstellung der Inedlshalle in Füssenberg.

Messung und Höhenverlauf
12.11.1921
gezeichnet: J.

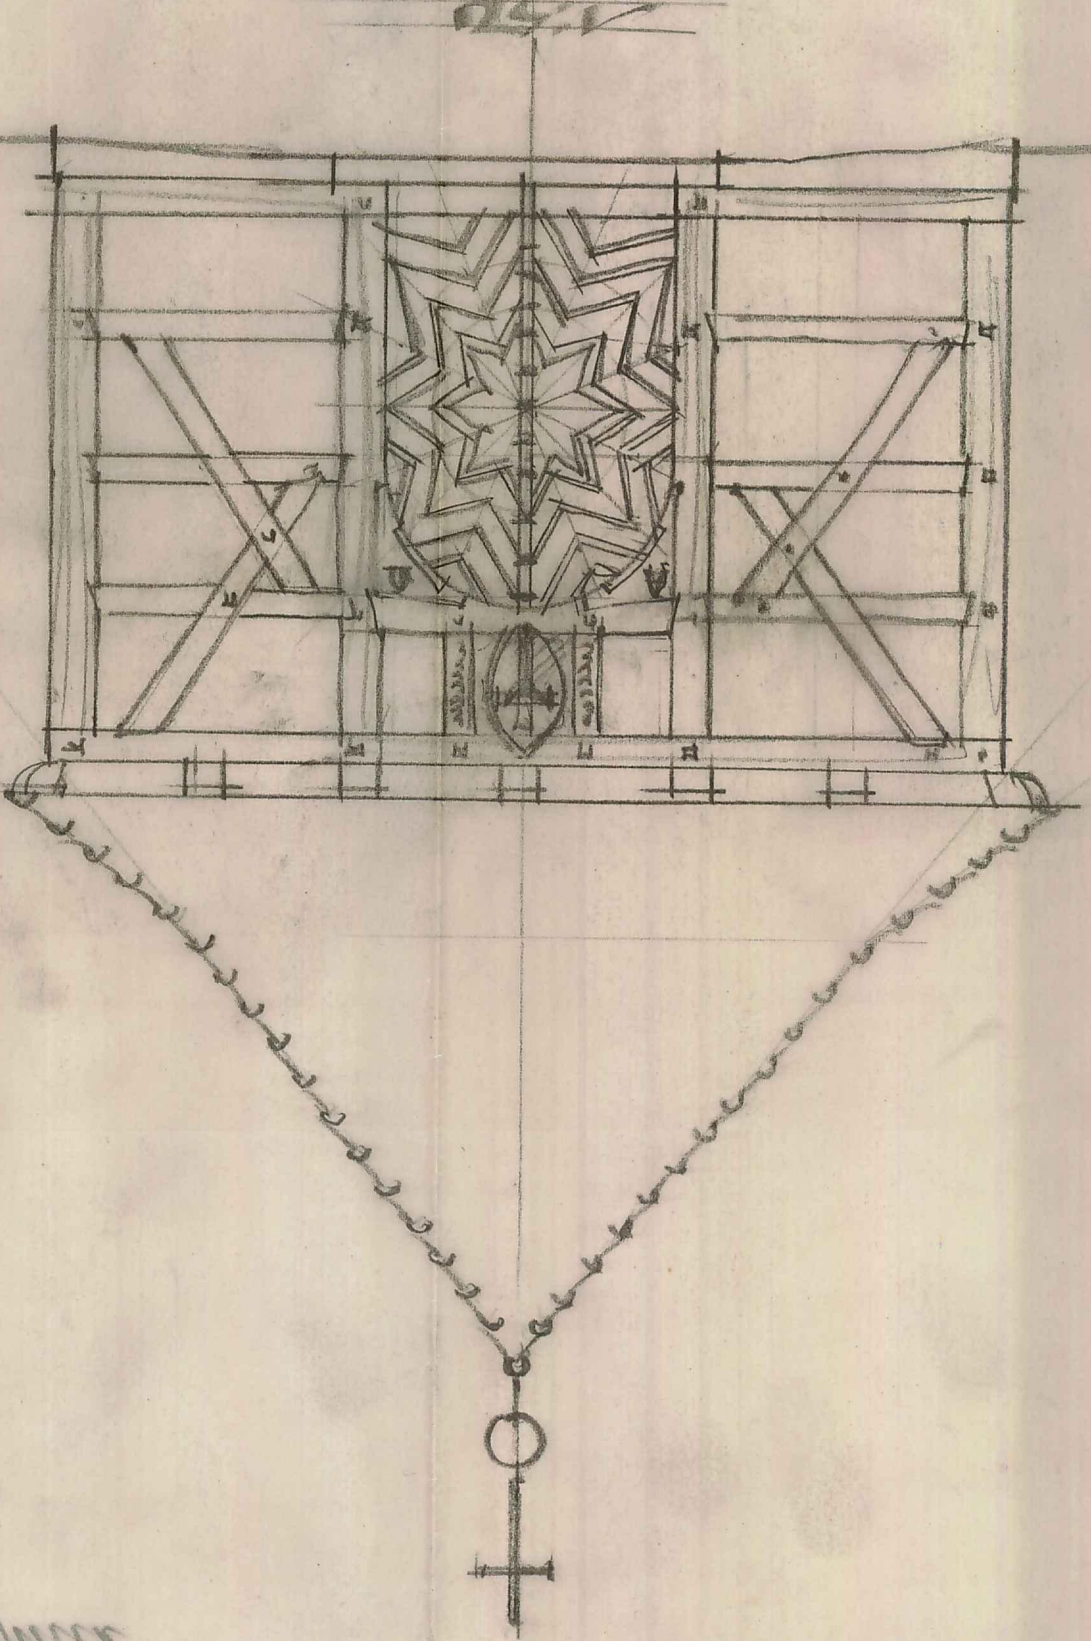

1:50

2

Füssenberg, d.
Der Banker

Bau d.
Der Banker

Dr.-Ing. Curt Steinberg
Berlin, Kl. 7373, Kleiststr. 16.