


SÜDWESTKIRCHHOF - STAHN(DORF)

LINIENFÜHRUNG DER NEUEN LICHTLEITUNG

M 1/500.

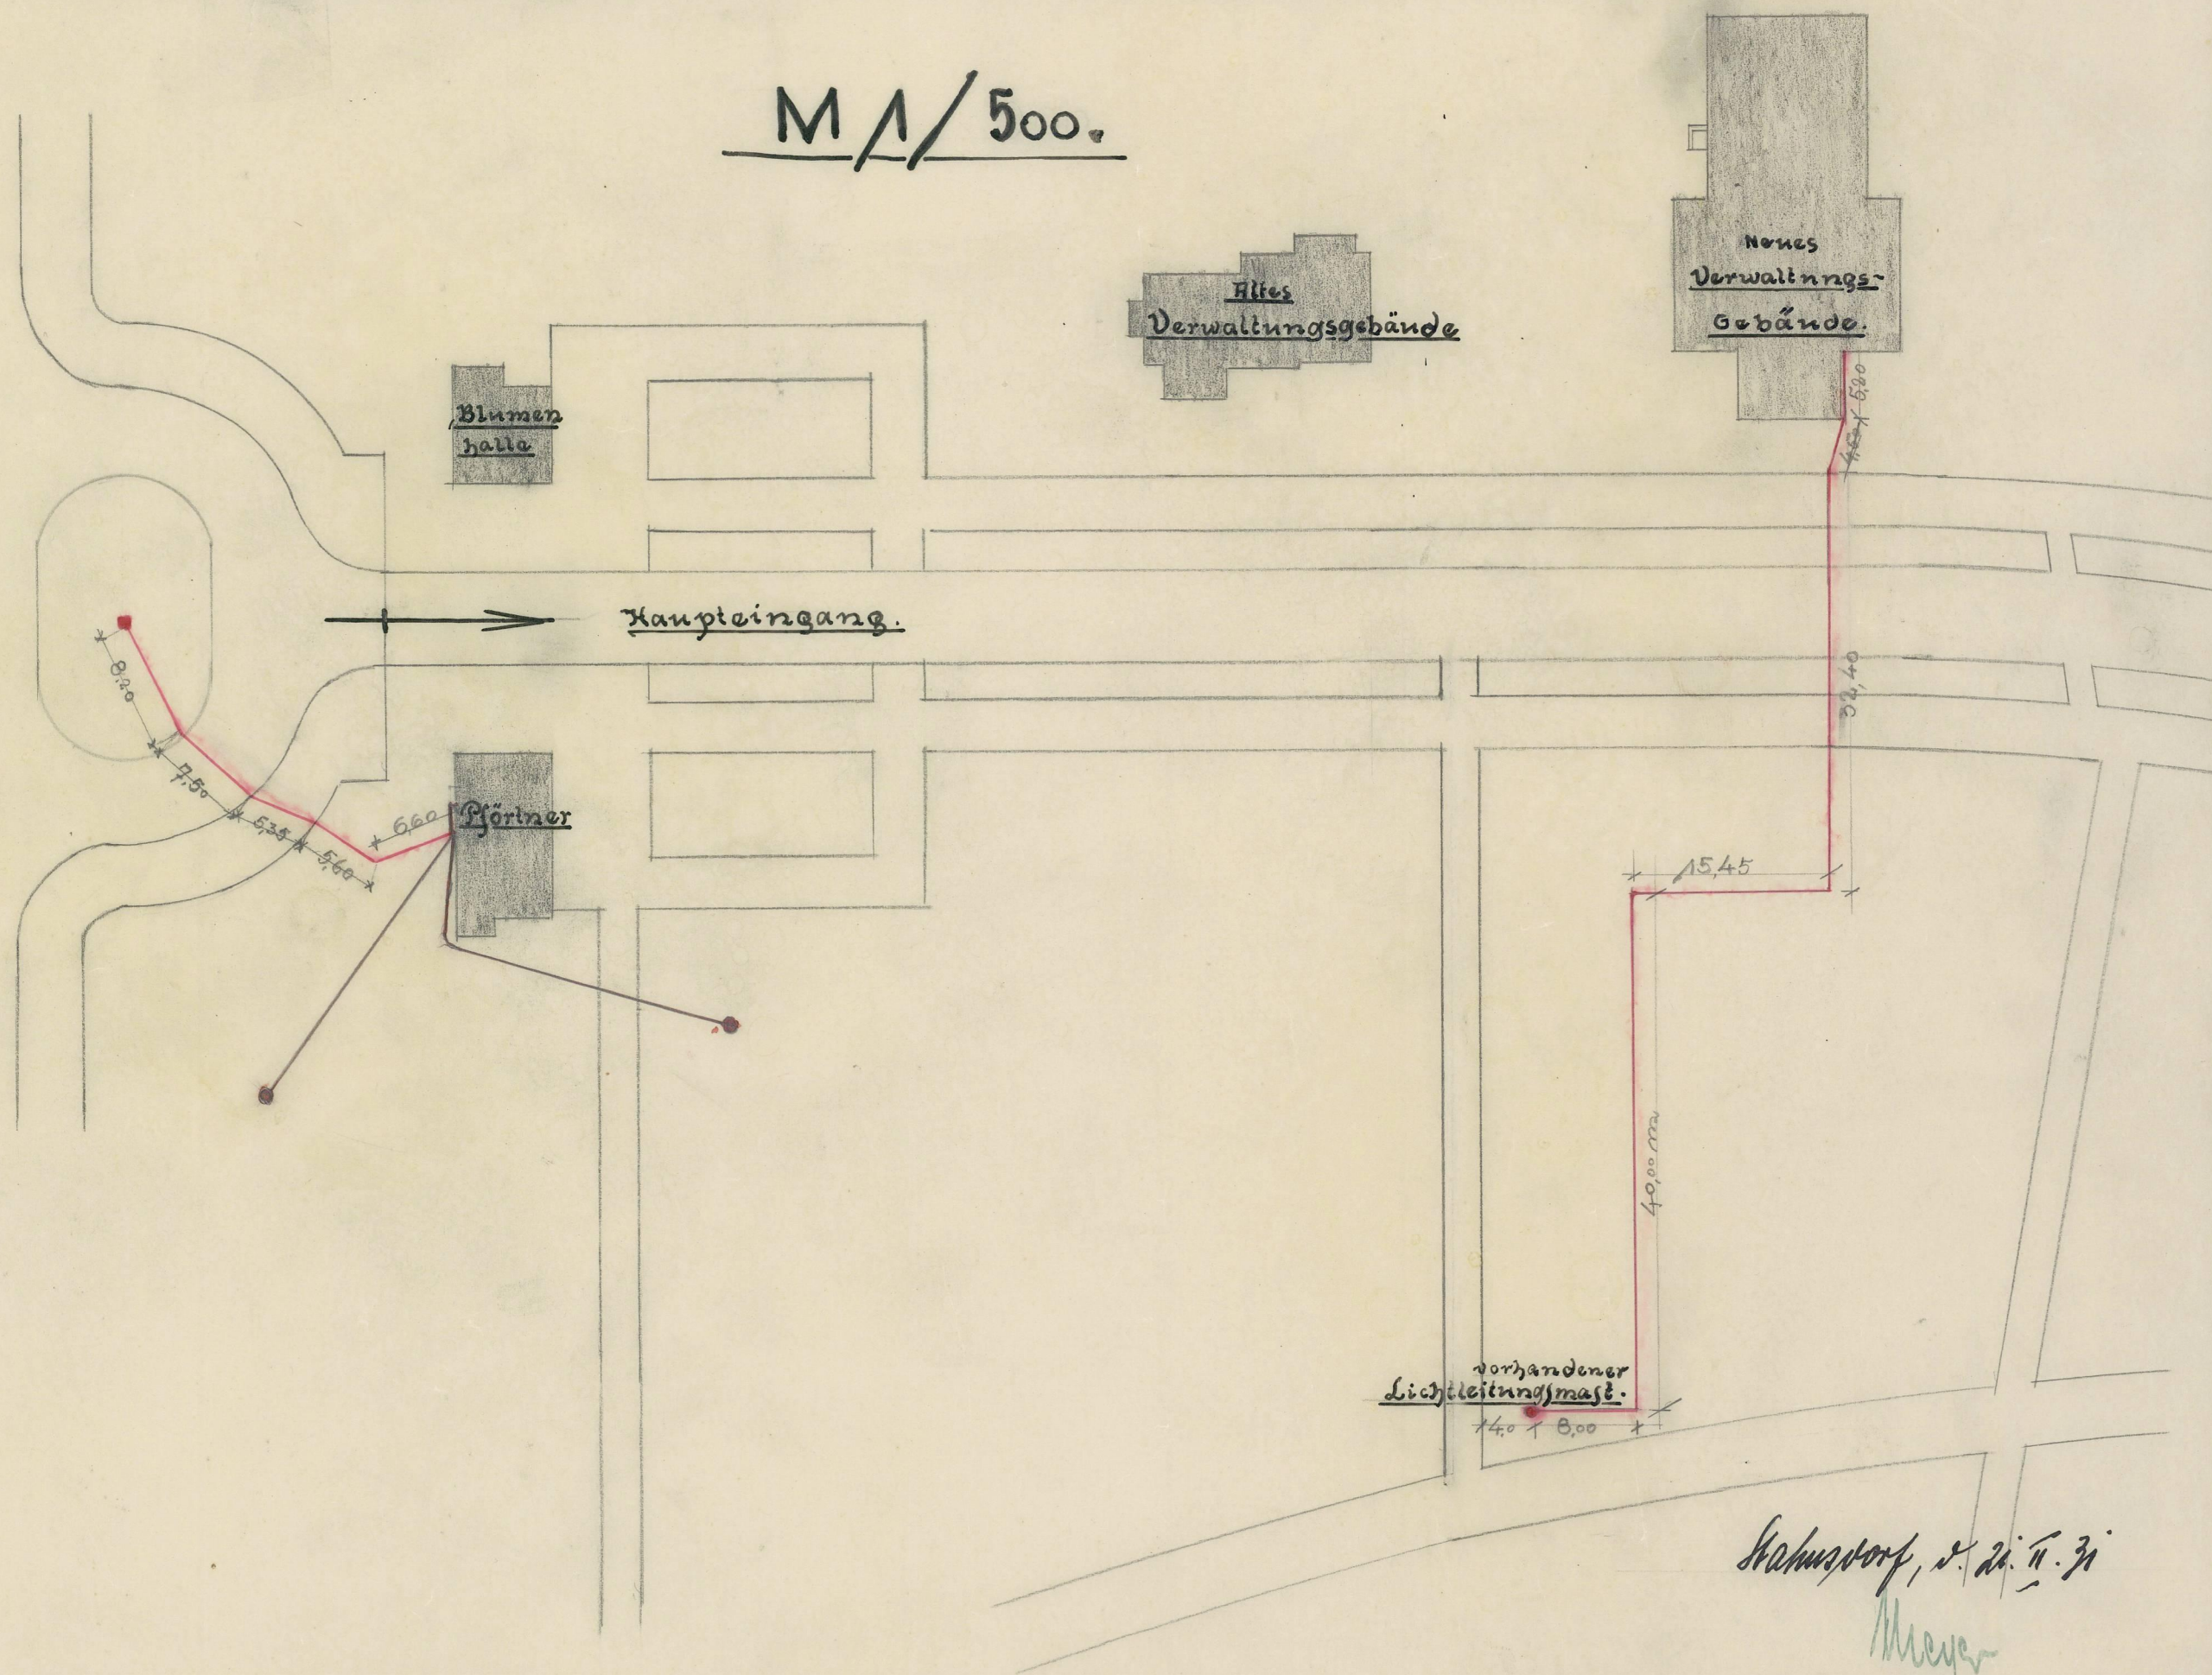

Stahndorf, d. 21. II. 31

Meyer

Gartenbauingenieur.

Skiz. 19

1/3/19