




Plan A

PLAN ZUR GESCHICHTE DER STADT NAUPLIA

Vorlage zu Abb. 1 im AZ Sp. 161/162
Maßstab 1:10000 für Benützung!



- ANTIKE STADTMAUER
- FRÄNKISCHE QUERMAUER
- VENEZIANISCH 1588 - 1540
- VENEZIANISCH 1686 - 1715

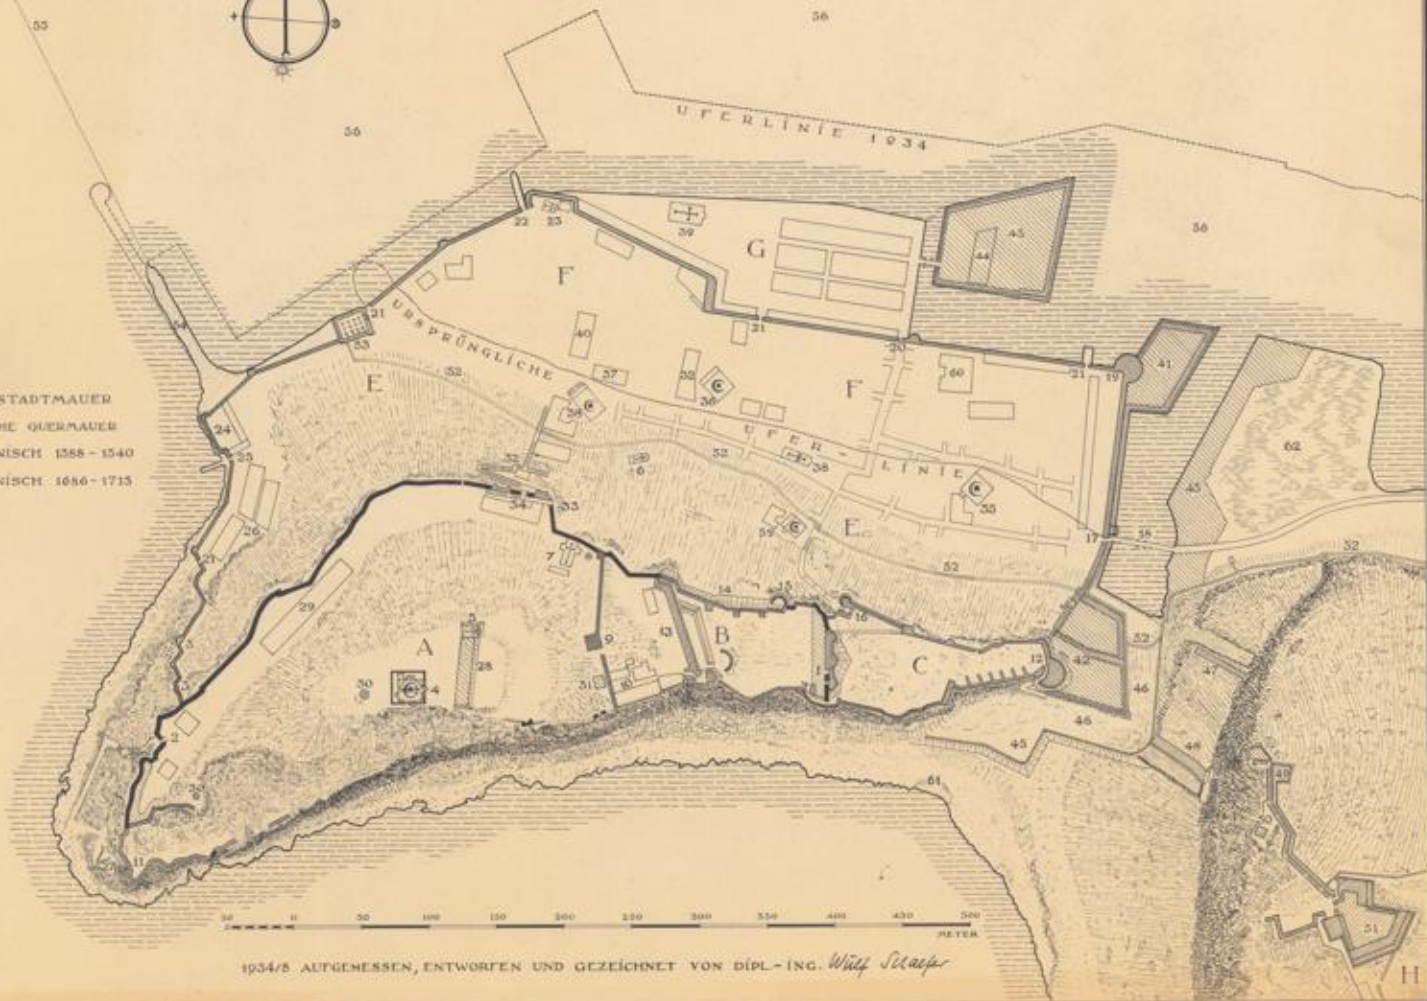

1934/5 AUFGEMESSEN, ENTWORFEN UND GEZEICHNET VON DIPL.-ING. Wulf Schaepe

H