
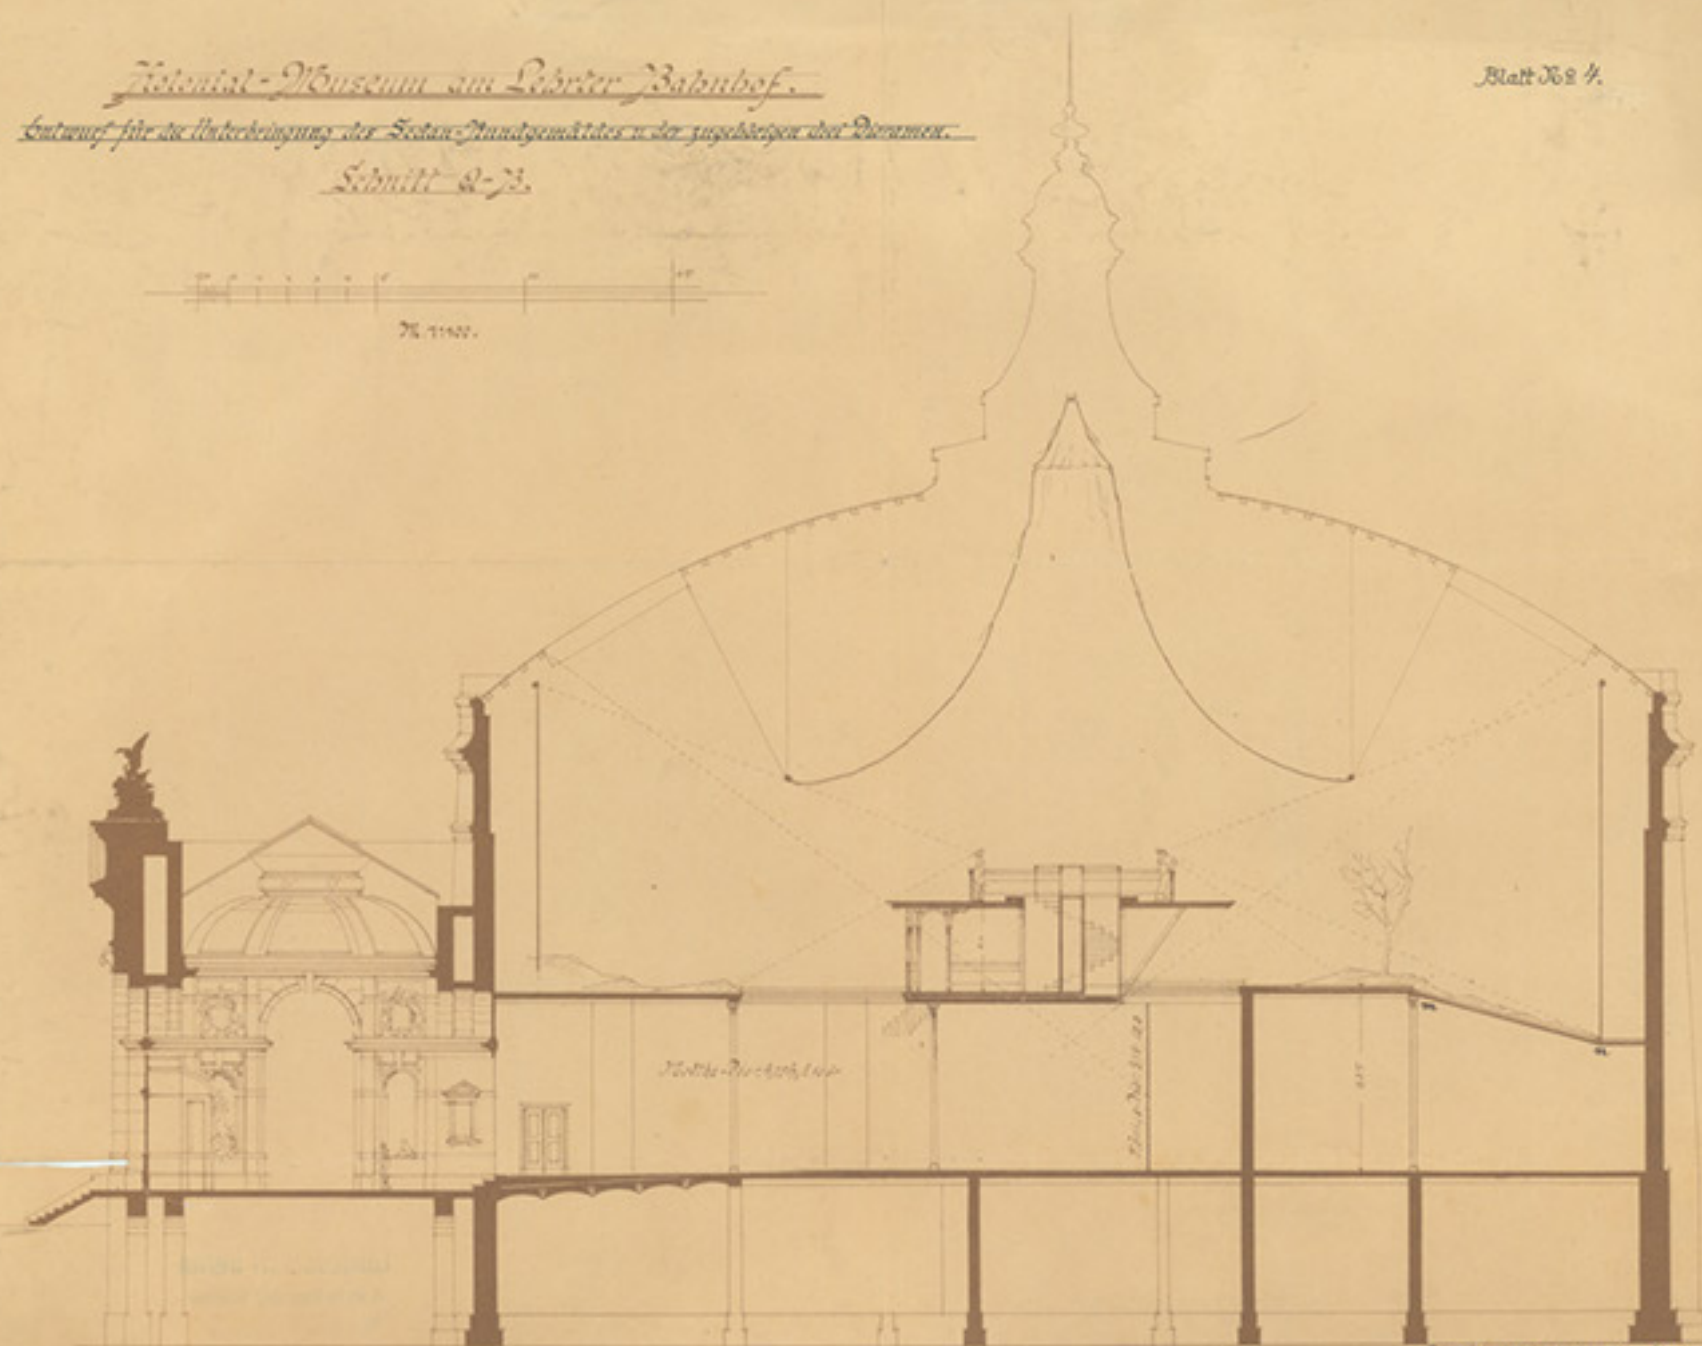


Asienat-Museum am Lebrter Bahnhof.

Blatt No 4.

Entwurf für die Unterbringung der Selen-Handgemäldes u. der zugehörigen der Räume.

Schnitt A-B.

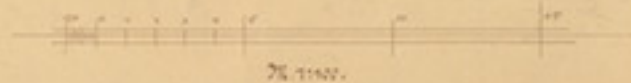

Zum Bericht vom heutigen Tage
Berlin, den 14. Oktober 1890.
Der Königl. Baubeamt. *Klein*