


Rhein - Sieg Eisenbahn.


Fahrzeug-Umgrenzungs-Profile

Erweiterung infolge Schienenüberhöhung.

Rollböcke von 0,51 m. Höhe.

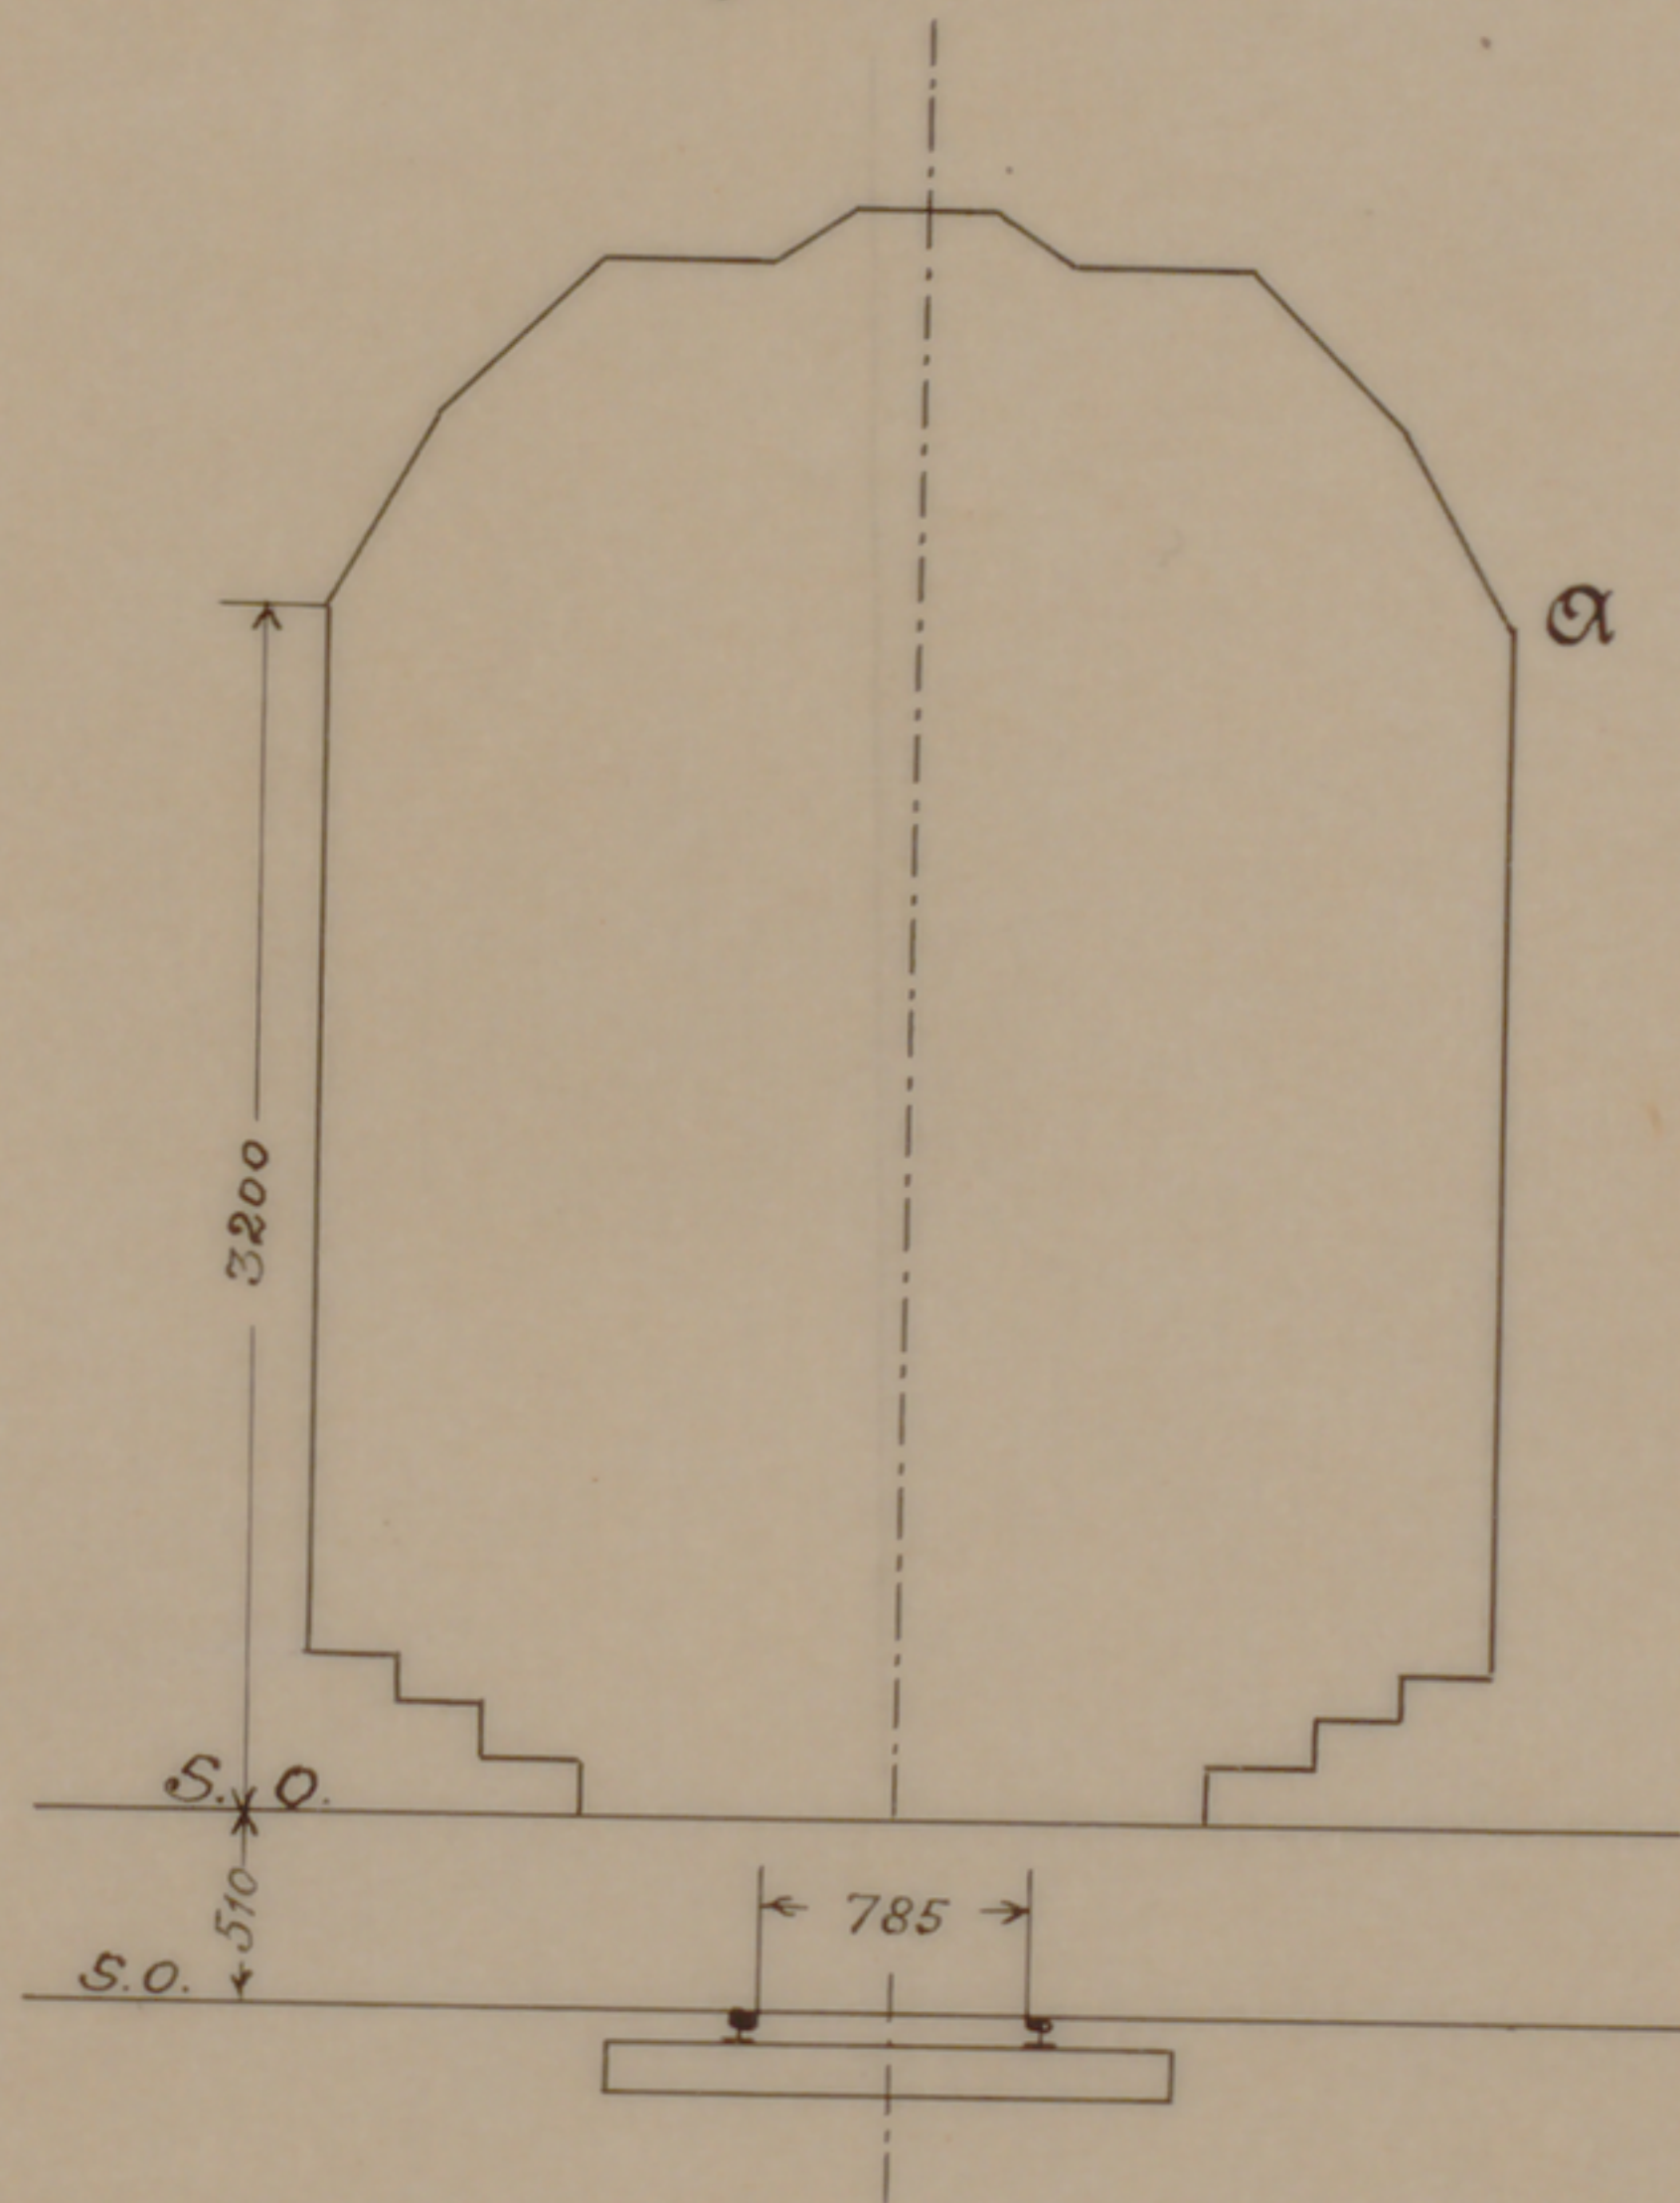

Schmalspurige Fahrzeuge

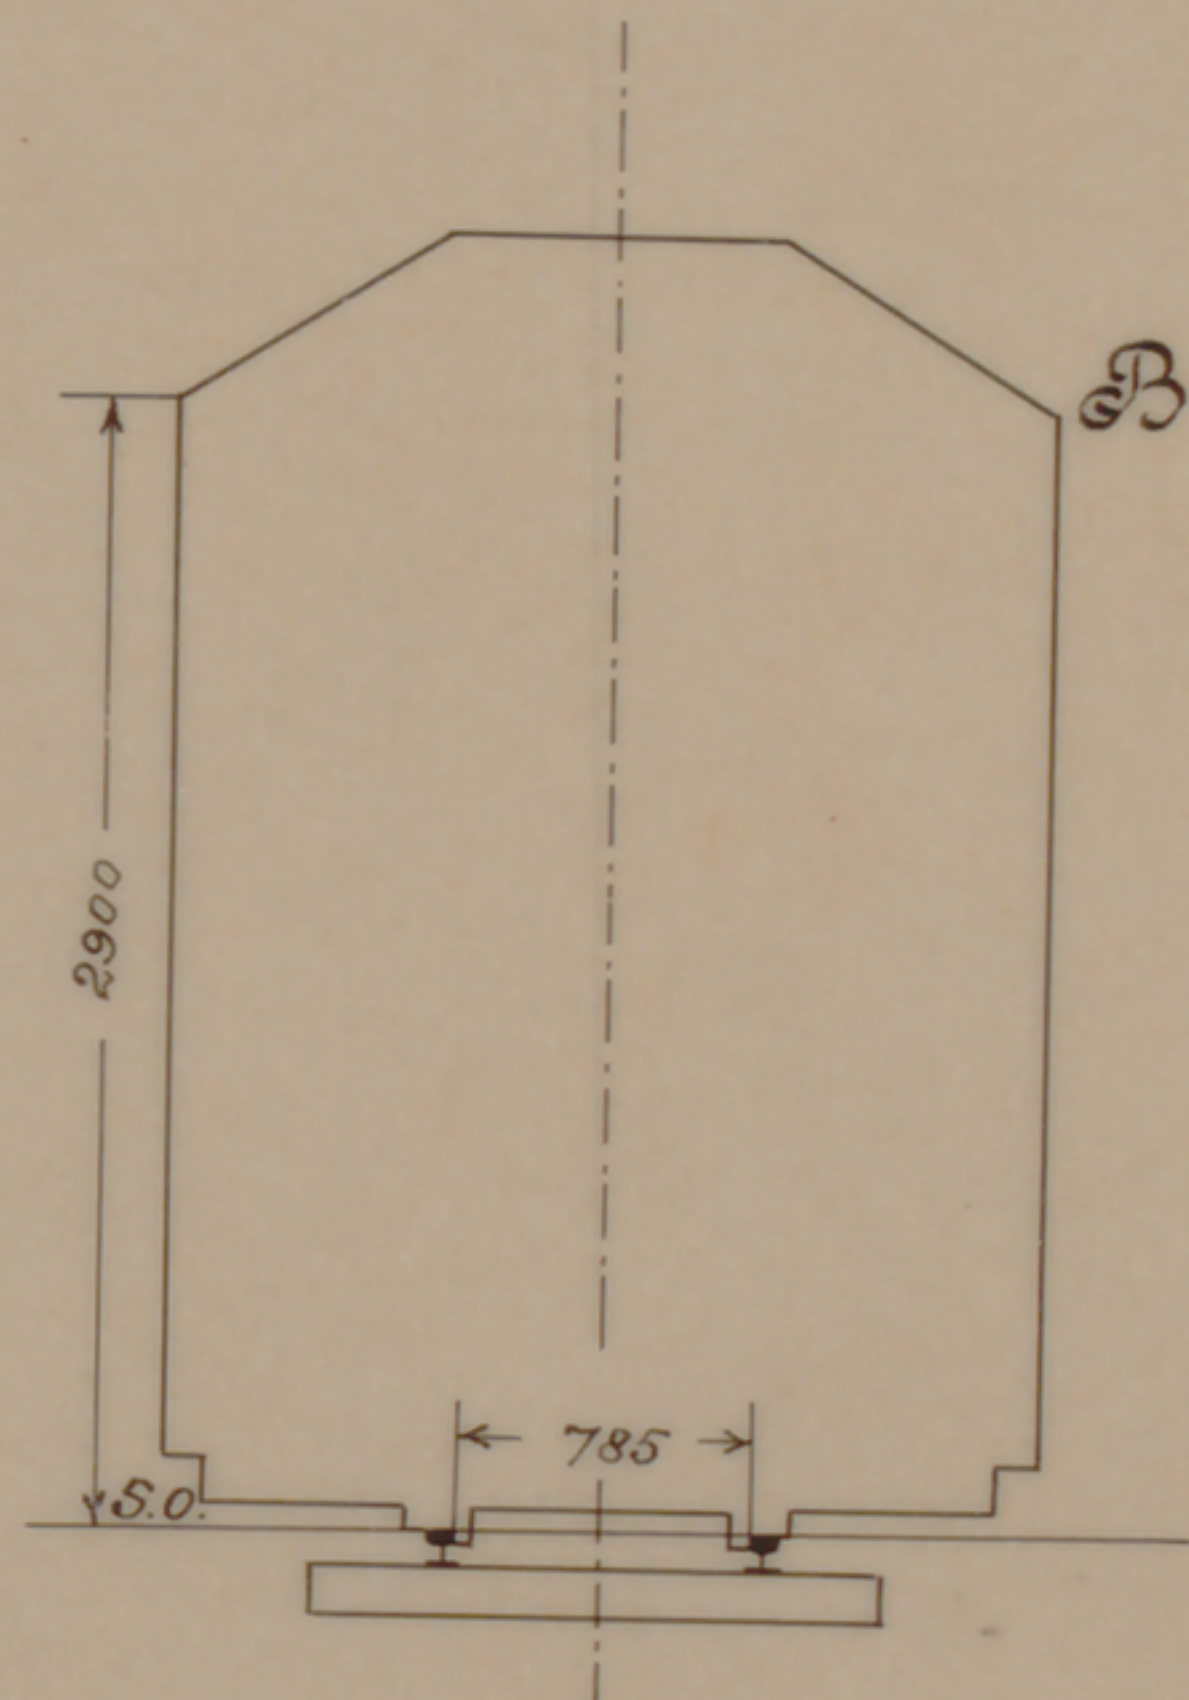

Überhöhung der äußeren Schiene m/m.	Sinnandrücken der Punkte	
	A	B
10	47	37
20	95	74
30	142	111
40	189	148
50	236	185
60	284	221
70	331	258

Beuel, den

1925.

Die Direction

384/25112