
Stadtarchiv Sankt Augustin / SN 176 / 00814


Neuanlage eines Sturzgerüstes auf dem Rheinlager Beuel.

Lageplan M. 1:500.

Kreisleitung!

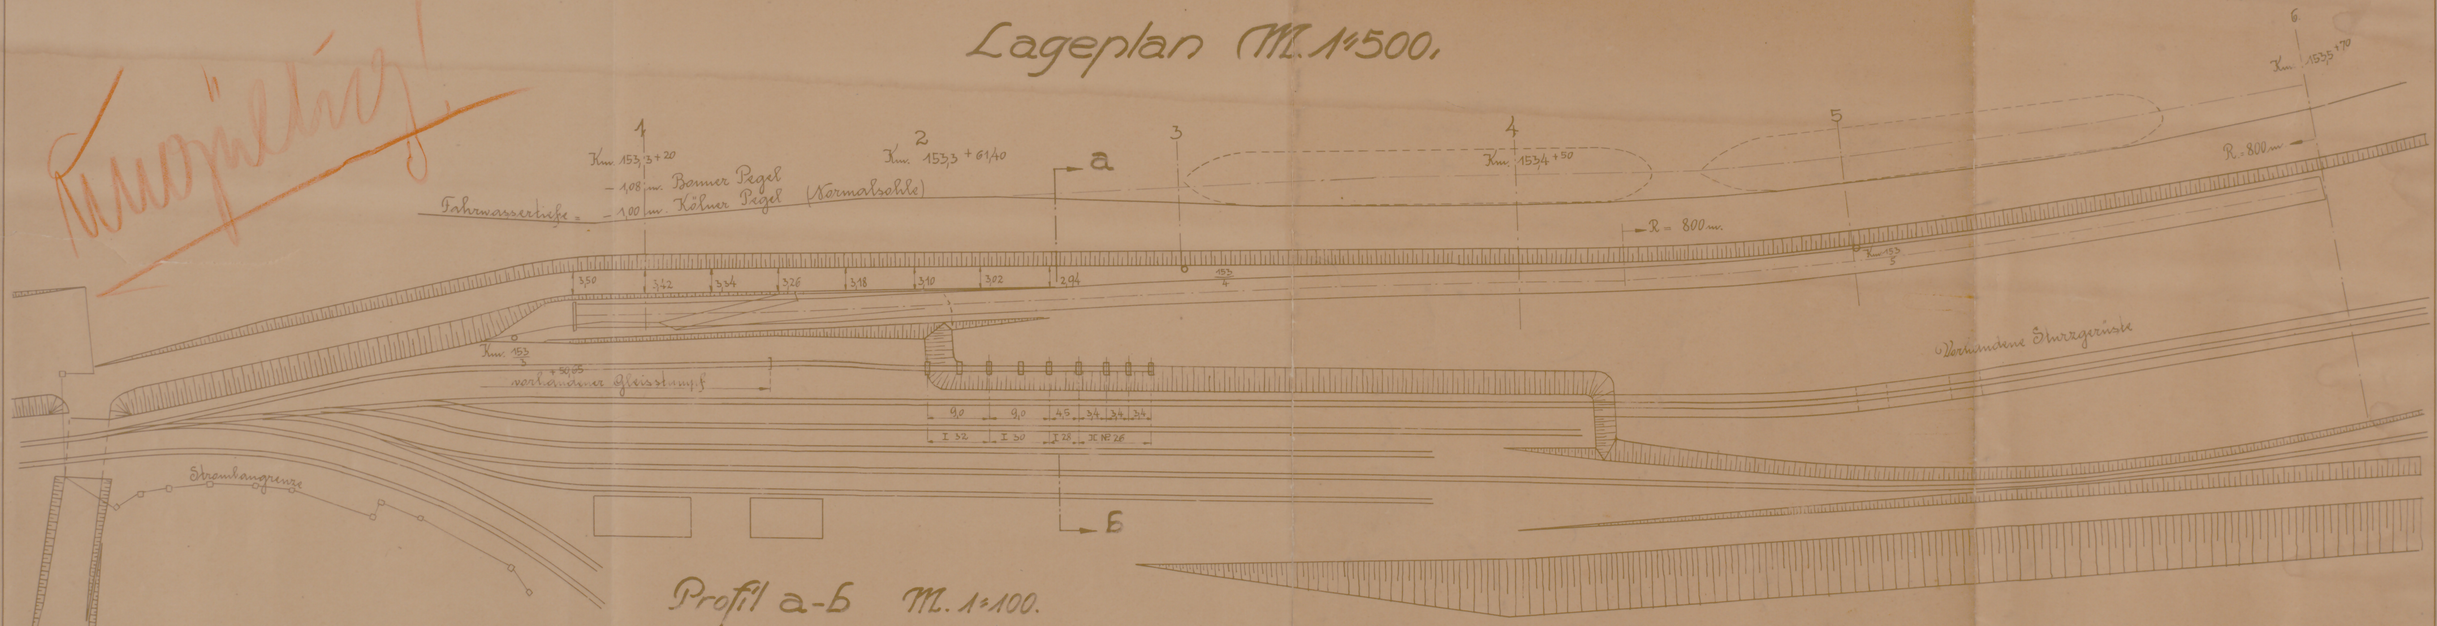


Profil a-b M. 1:100.

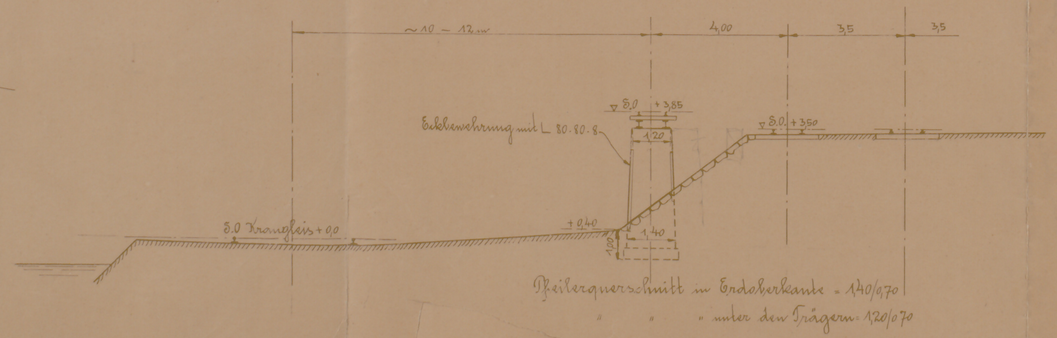


Pfeilerquerschnitt in Endoberkante = 1,40/0,70
" " " unter den Trägern = 1,20/0,70

M. 1:500.

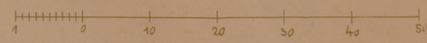

M. 1:100.

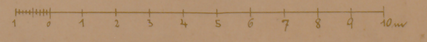

Zur neuen Genehmigung vorgelegt
Linz a/Rhein, den 6. August 1923
Basalt-Actien-Gesellschaft.
ppa. Hein

Beuel 196
6. 8. 23. 1:100, 1:500
Köber 15/8 a/r. Jdt.