Stadtarchiv Sankt Augustin / SN 176 / 00852

Brölthaler Eisenbahn.

Neubaustrecke: Niederpleis - Siegburg.


Straßenkreuzung

in Station 9,1+28,0 der Beuel-Overather Provinzialstraße.


Maaßstab:

für die Situation und die Gleisanordnung und das Querprofil — 1:200. / 1:20.


Querprofil A-B.

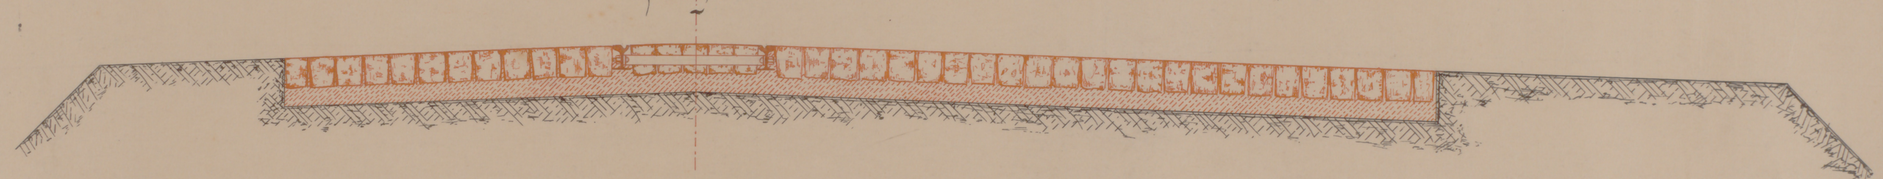

Gleisanordnung.

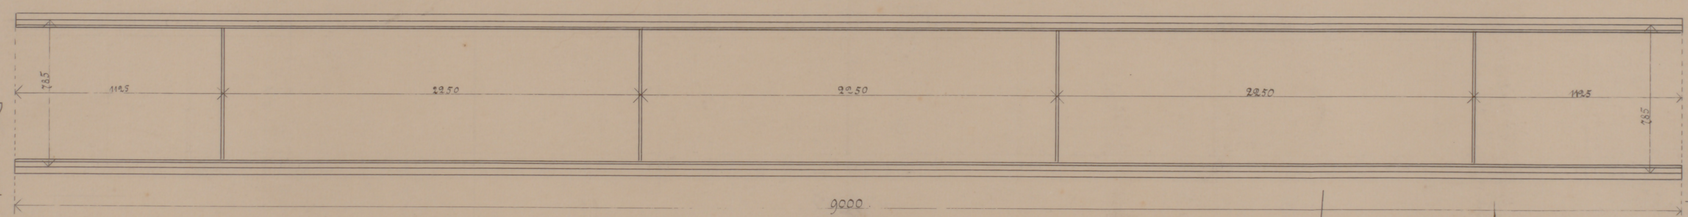


Schienenprofil

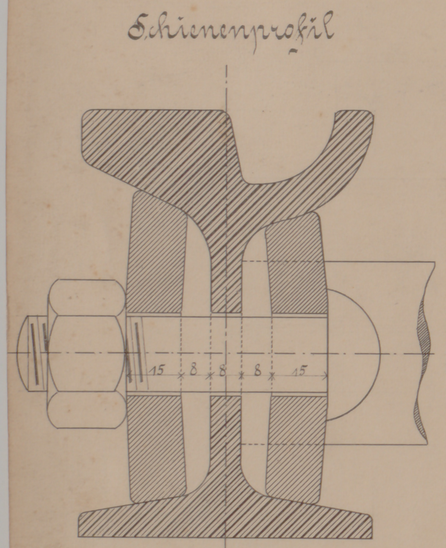


in natürl. Größe

Schienenprofil

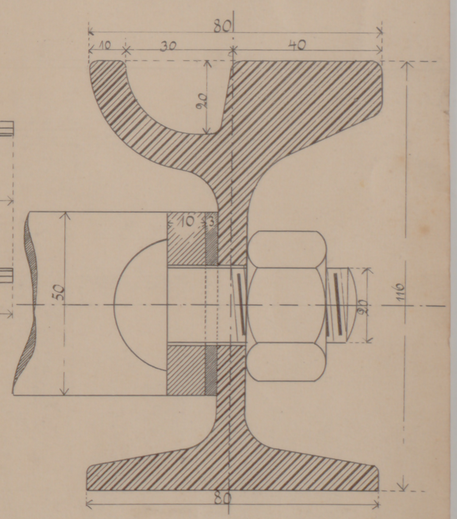

in natürl. Größe.

Lageplan.

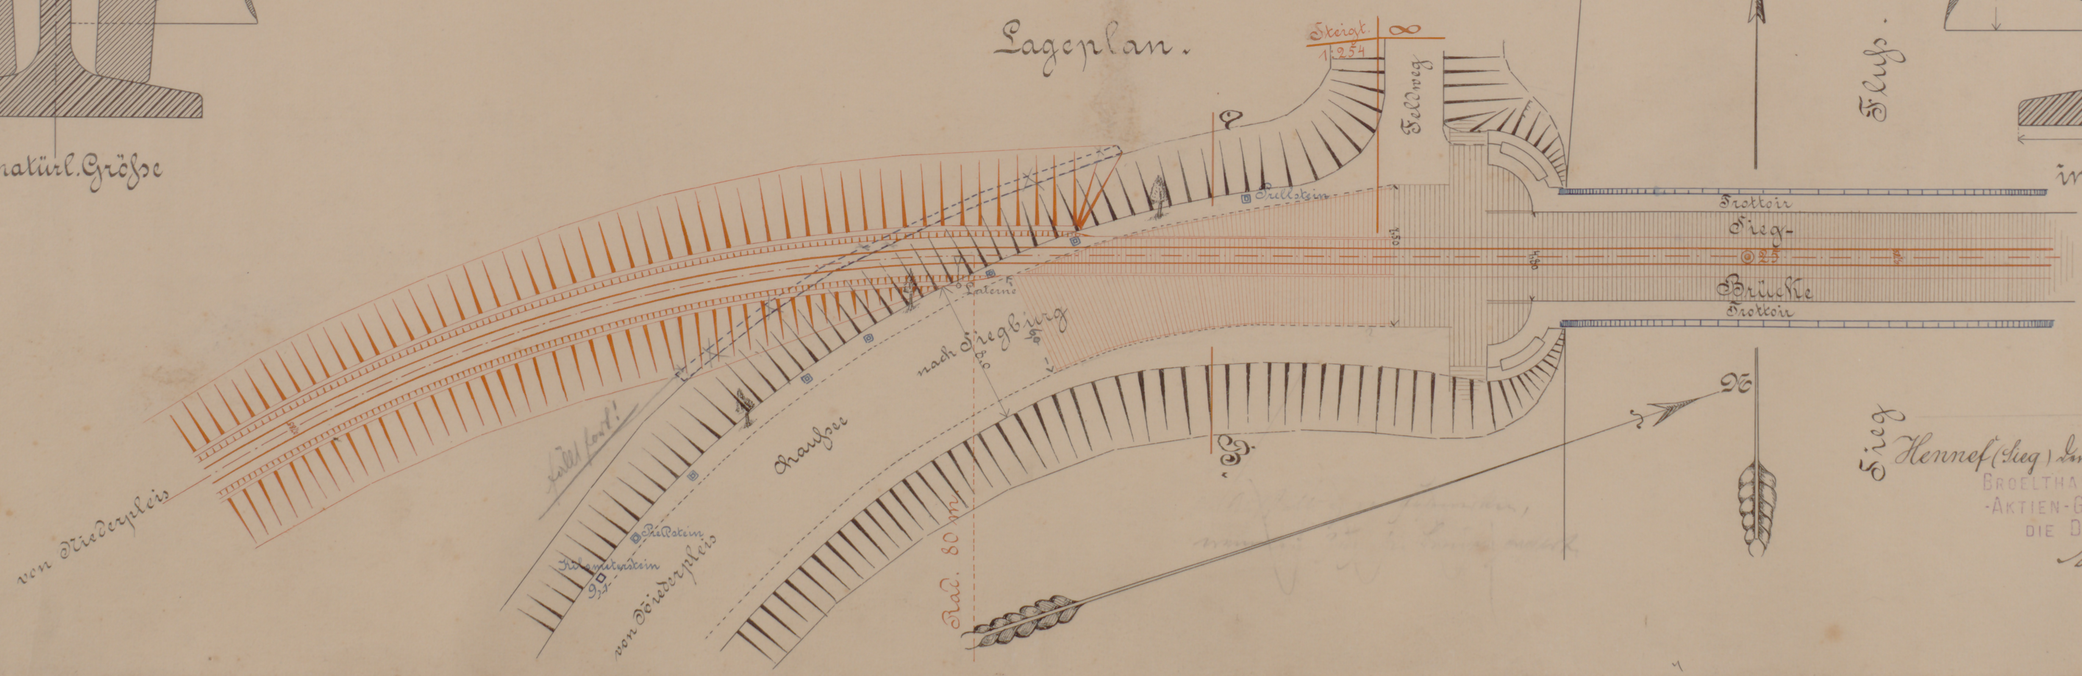

Hennef (Sieg) den 18ten August 1897.

Broelthaler Eisenbahn-Aktien-Gesellschaft.
Die Direktion.
Salingré