Stadtarchiv Sankt Augustin / SN 176 / 00423

Rhein-Sieg Eisenbahn A.G.

Kopie

Entwurf

zur künftigen Gestaltung des Werfts in Beuel.

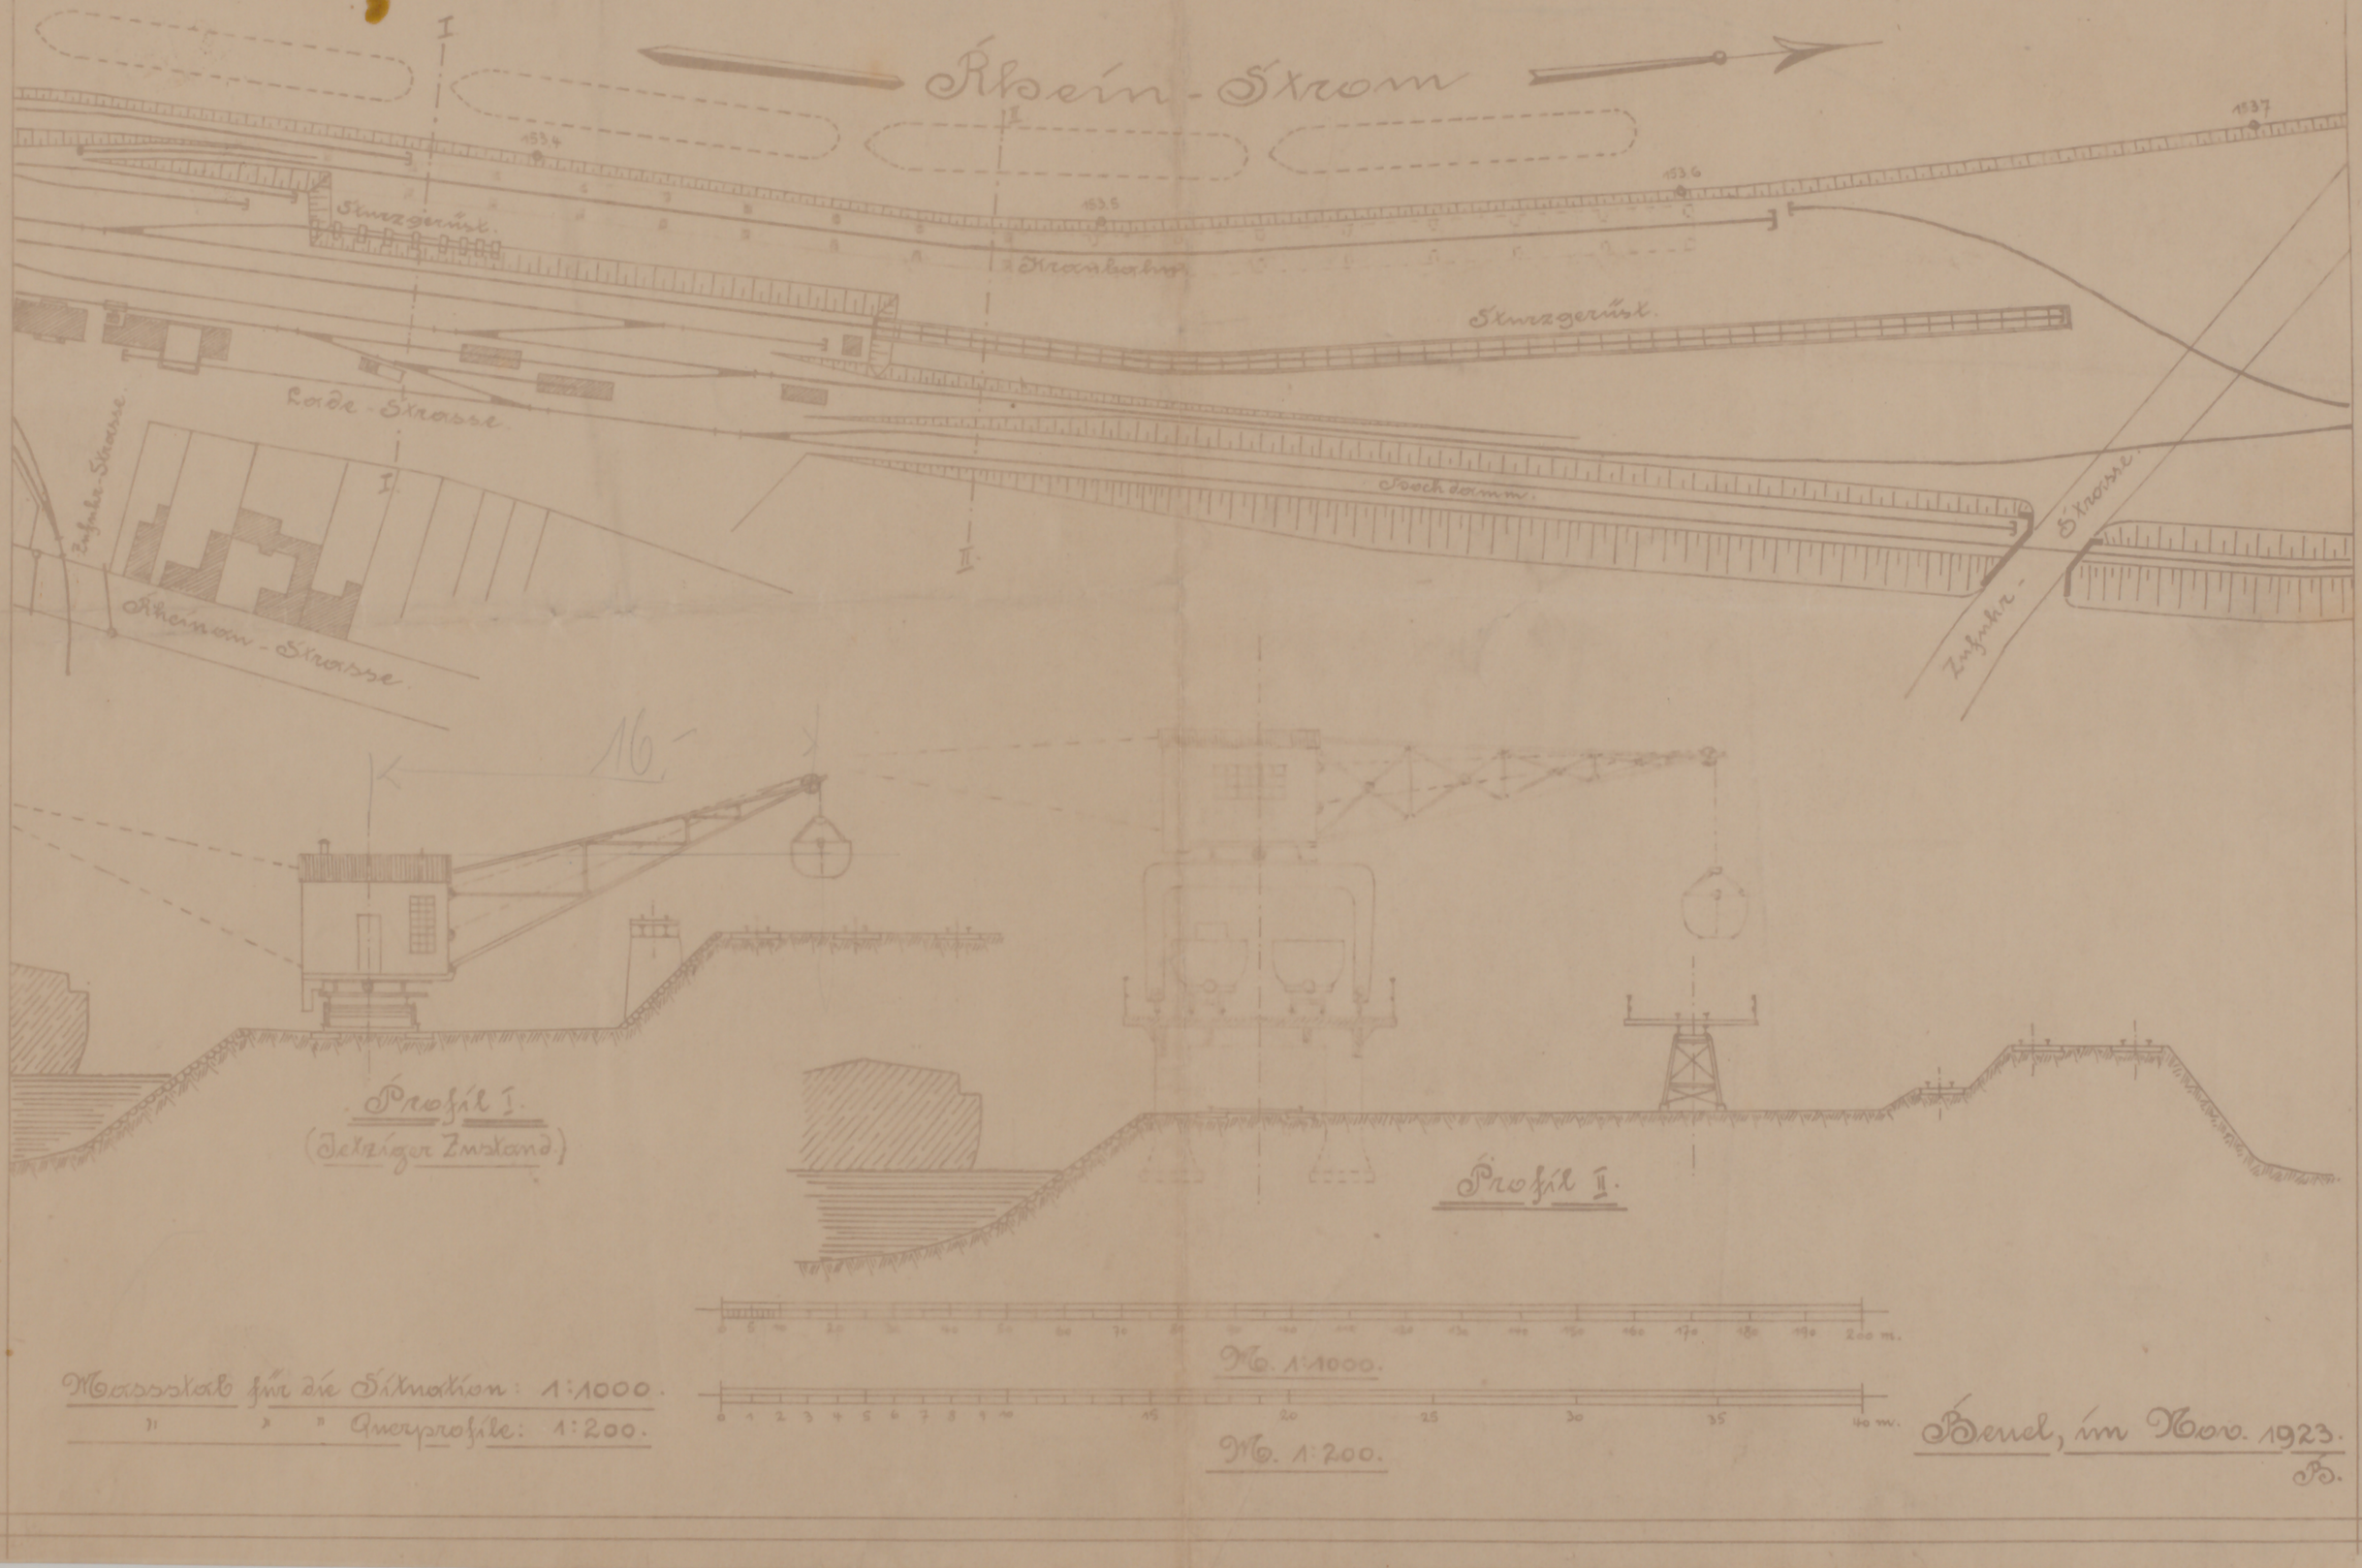

Massstab für die Situation: 1:1000.
" " " Querprofile: 1:200.

Beuel, im Nov. 1923.
B.