


Friedhofskapelle in Fürstenberg

1:50 1 2 3 4 5

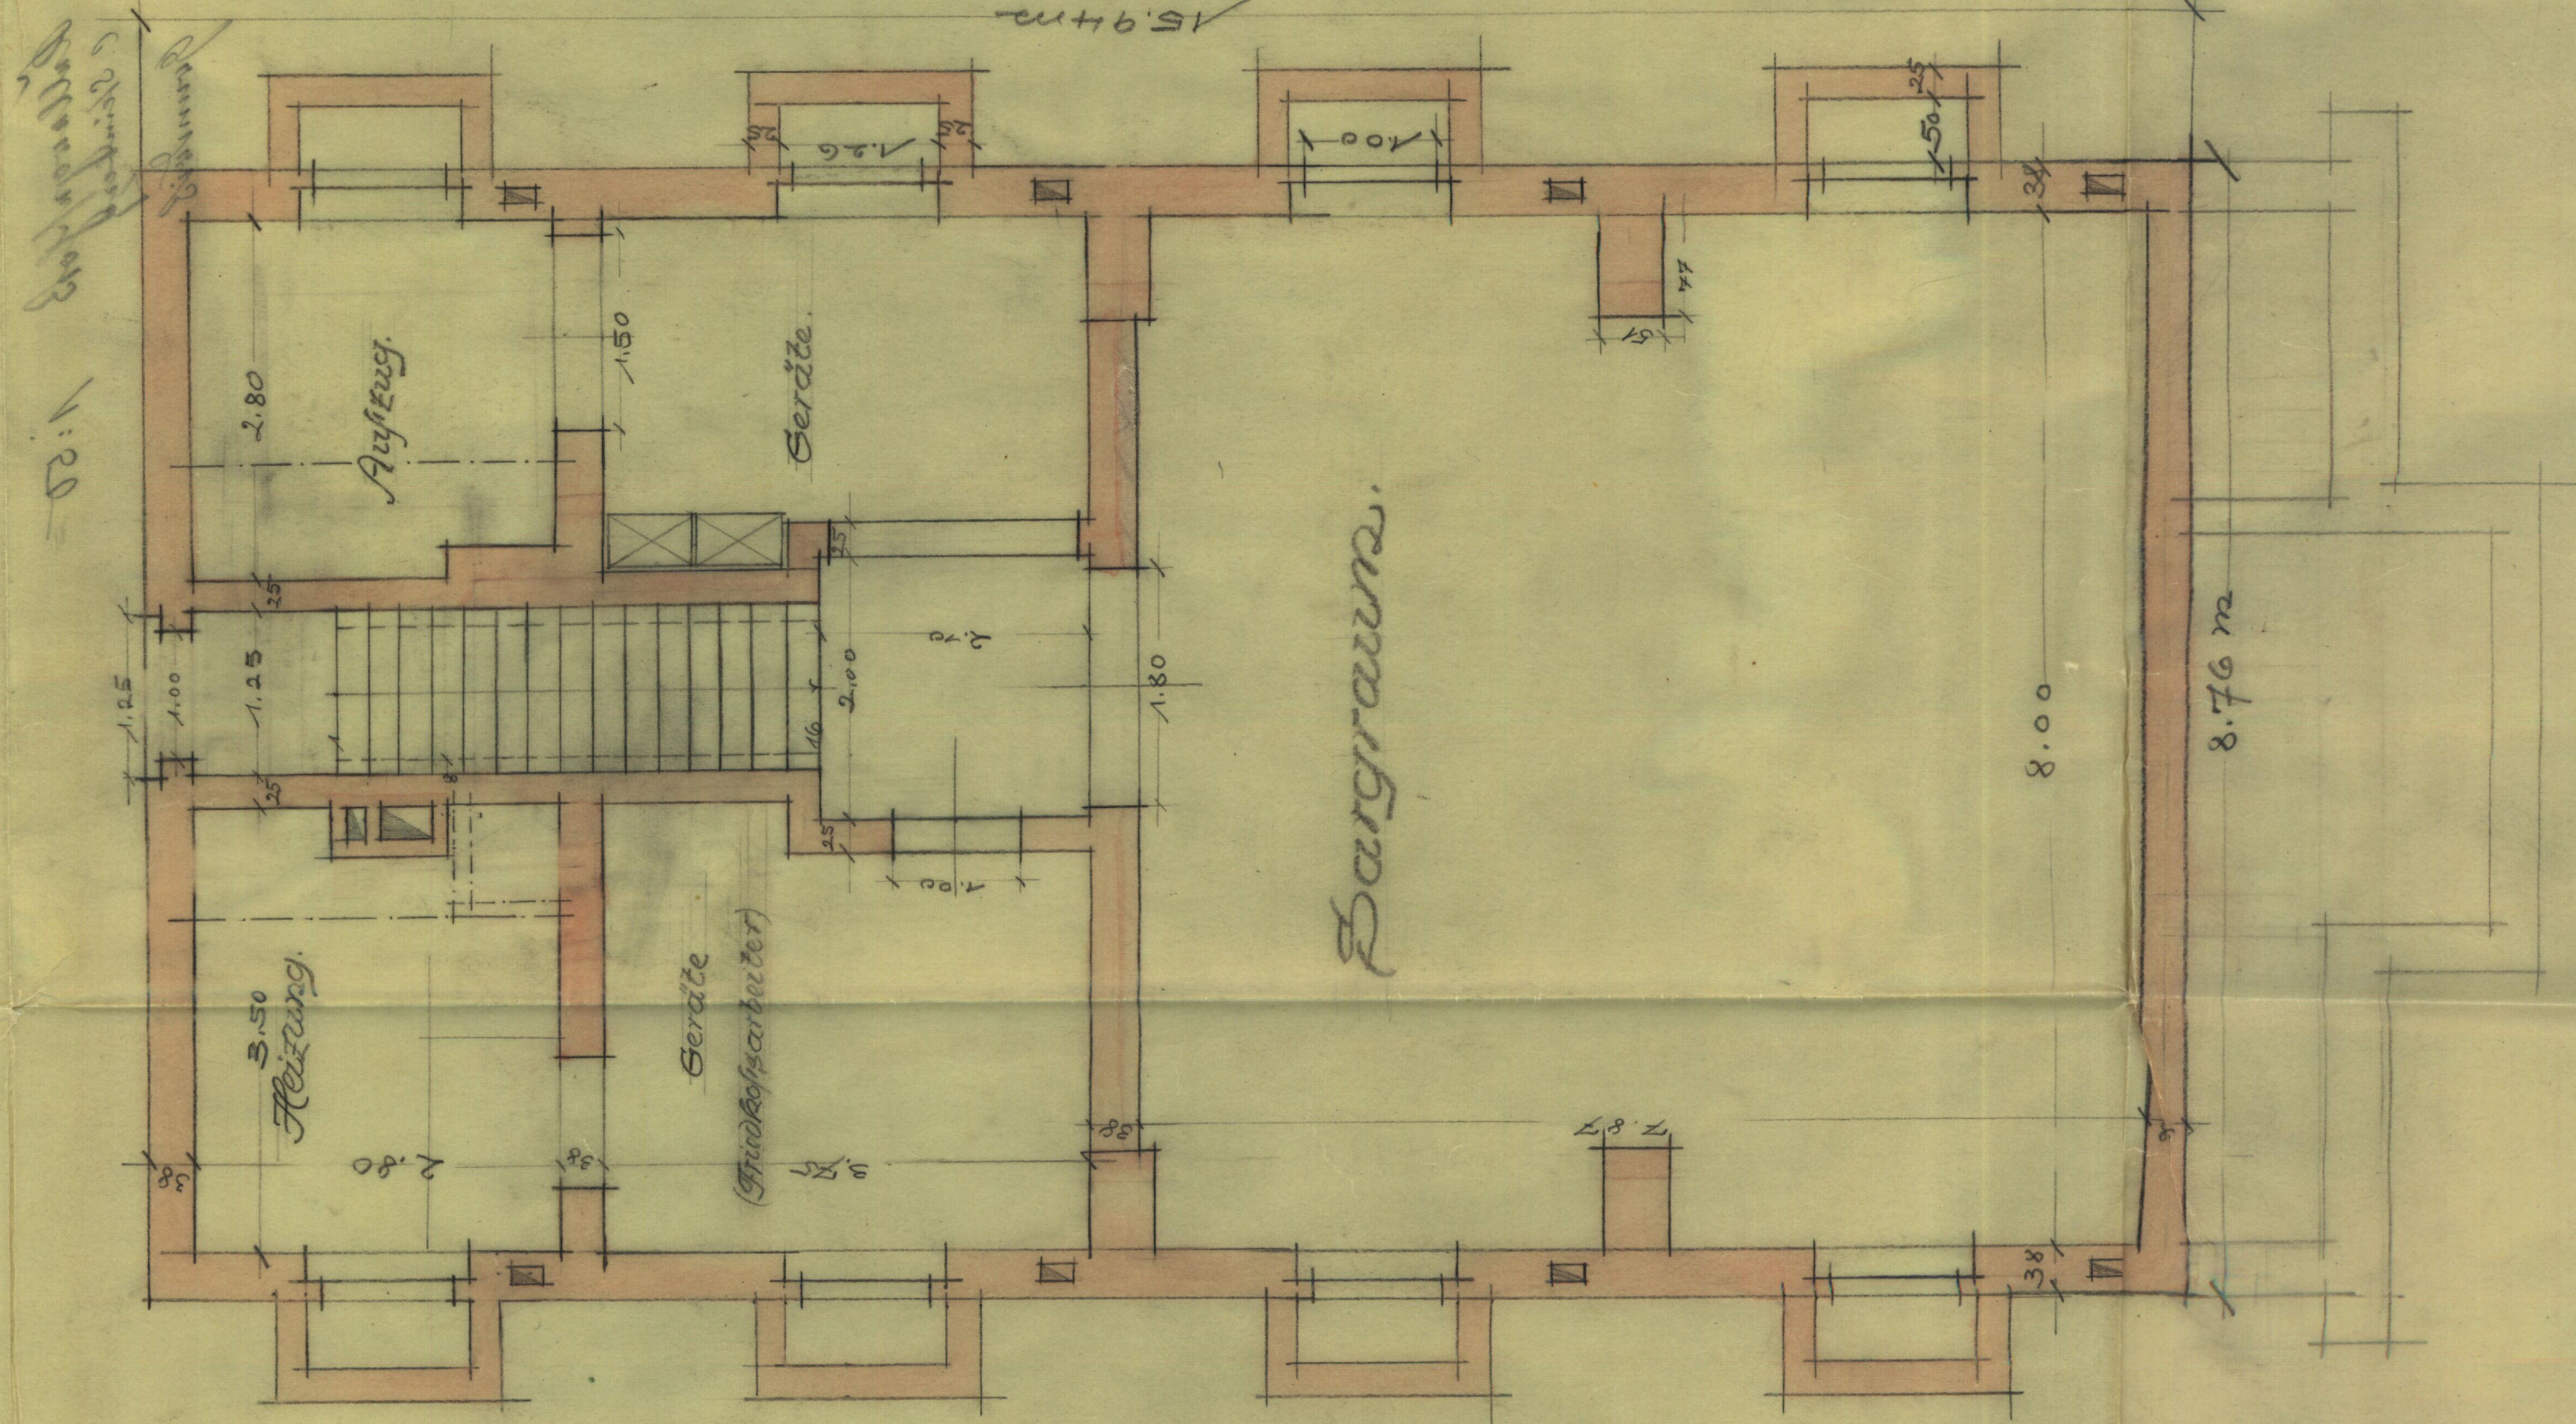

Kellergeschoss.

Fürstenberg, d.
Der Bauleiter:

Berlin, d.
Der Bauleiter: