Stadtarchiv Sankt Augustin / SN 176 / 01089

I.


Bröltthaler Eisenbahn.

Uebersichtsprofil

von Gralzfeld nach Bahnhof Bennau.

Variante (grüne Linie)

Maßstab für die Längen 1:10000.
" " " Höhen 1:500.

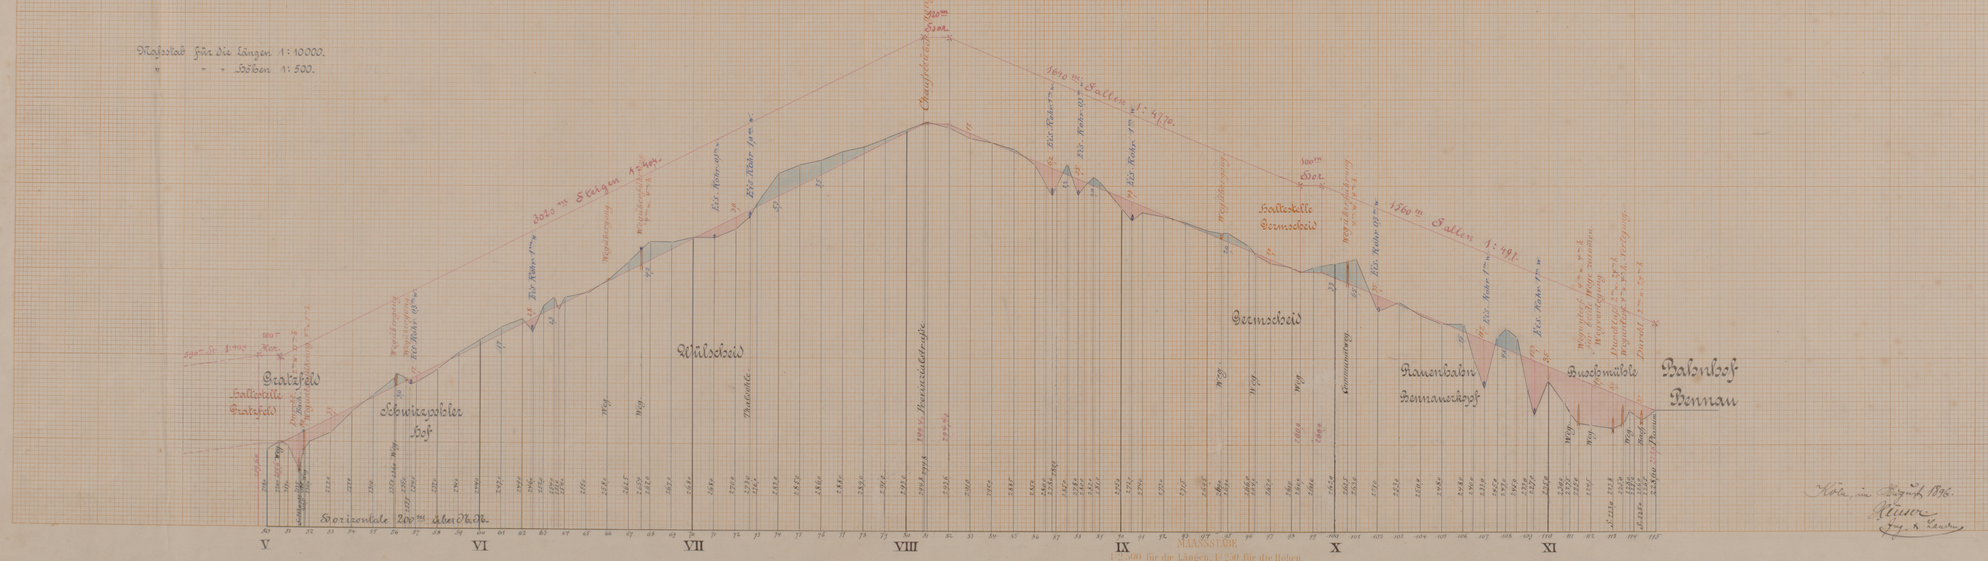

Köln im Februar 1876.
Meurer
Ing. d. Bahn

MAASSTABE
1:500 für die Längen, 1:250 für die Höhen

Joh. Pet. Hasenhaus Söhne Lith. Anst. Elberfeld