


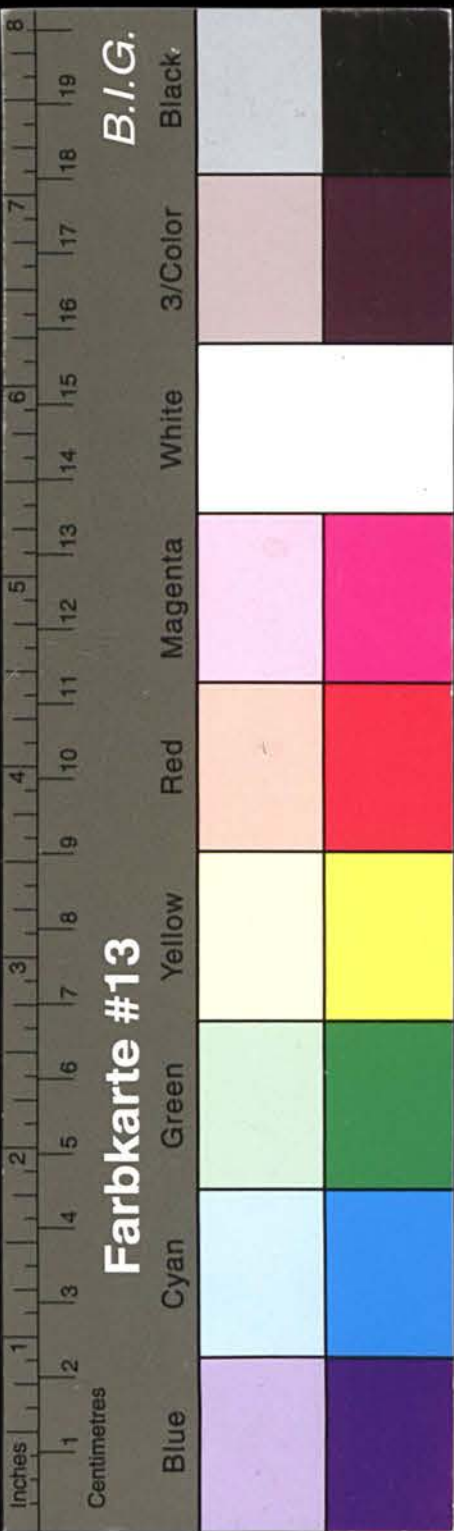


Kreisarchiv Stormarn A1

Kreisarchiv Stormarn

Bestand A1

293

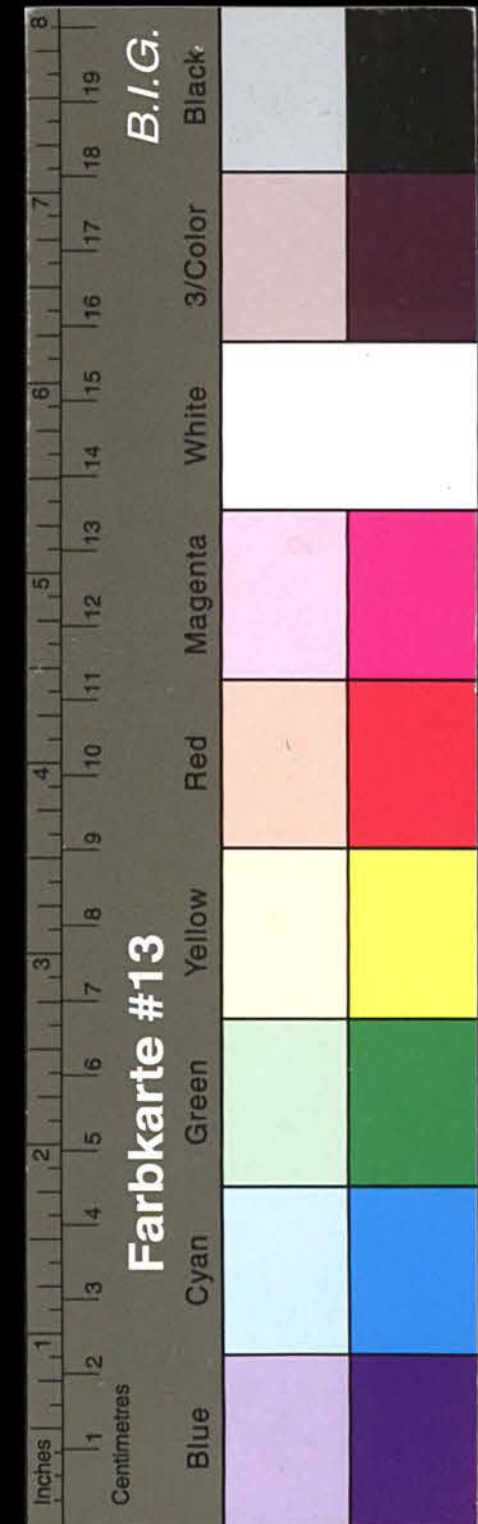

Kreisarchiv Stormarn A1

1
Amt Ohe-Slinde
(Bez. Hamburg)

Bau-Akte

für *Herrn Köpfmann*
Herrn Carl Mathies
in *W. Lohse*

betreffend: *Eröffnung eines Hofes*
Hofes

Bauschein


Nr. *16*

Genehmigt: *31. Mai 1929*

Vollendet:

Jahrgang

1929

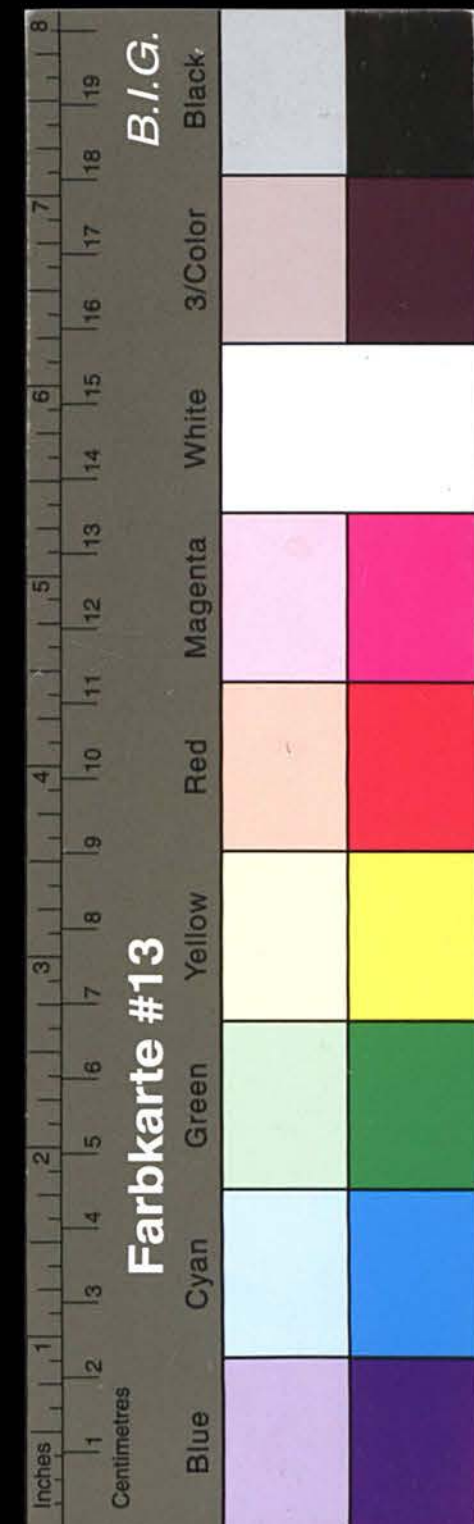

Kreisarchiv Stormarn A1

Bauerlaubnis

Nr. 16

Alle Rechte Dritter vorbehalten.

Dem Kaufmann Carl Mathies
zu Witzhave wird hiermit die polizeiliche Erlaubnis erteilt, auf dem Grundstücke
Flur _____ Nr. _____ der _____ Gemeinde Witzhave
nach Maßgabe der hier angehefteten Bauzeichnung, Situationsplan, Beschreibung und statischen Berechnung
nicht genehmigt zu werden.

Bei Ausführung des Baues sind die für den diesseitigen Verwaltungsbezirk geltenden baupolizeilichen
Vorschriften, namentlich die Bestimmungen der Verordnung für das Gebiet der
Land Rügen im nördlichen Teil des Reichs vom 10. April 1910 genau zu beachten.

Nach Vollendung des Rohbaues ist der unterzeichneten Behörde behufs Revision schriftliche Anzeige zu
machen. Nach Besichtigung des Rohbaues wird evtl. die Erlaubnis zur Vollendung des Baues erteilt und
dürfen vor Erteilung dieser Erlaubnis die Arbeiten im Innern des Gebäudes nicht fortgesetzt werden,
widrigenfalls Bestrafung eintritt. Diese Erlaubnis erlischt, wenn nicht innerhalb Jahresfrist, vom Tage der
Zustellung des Gegenwärtigen ab gerechnet, mit der Bauausführung ernstlich begonnen oder falls der be-
gonnene Bau ein Jahr unvollendet geruht hat.


Die Kosten für die Bauzeichnung sind im Betrag von 25,- Mk. festgesetzt.
Die Baugruben sind auf 25,- Mk. festgesetzt.

Ertheilt am 31. März 1929.
Der Amtsvorsteher





S. Nr. 35

Witzhave d. 15. 8. 29.
Herrn für Baubau
Kartm.

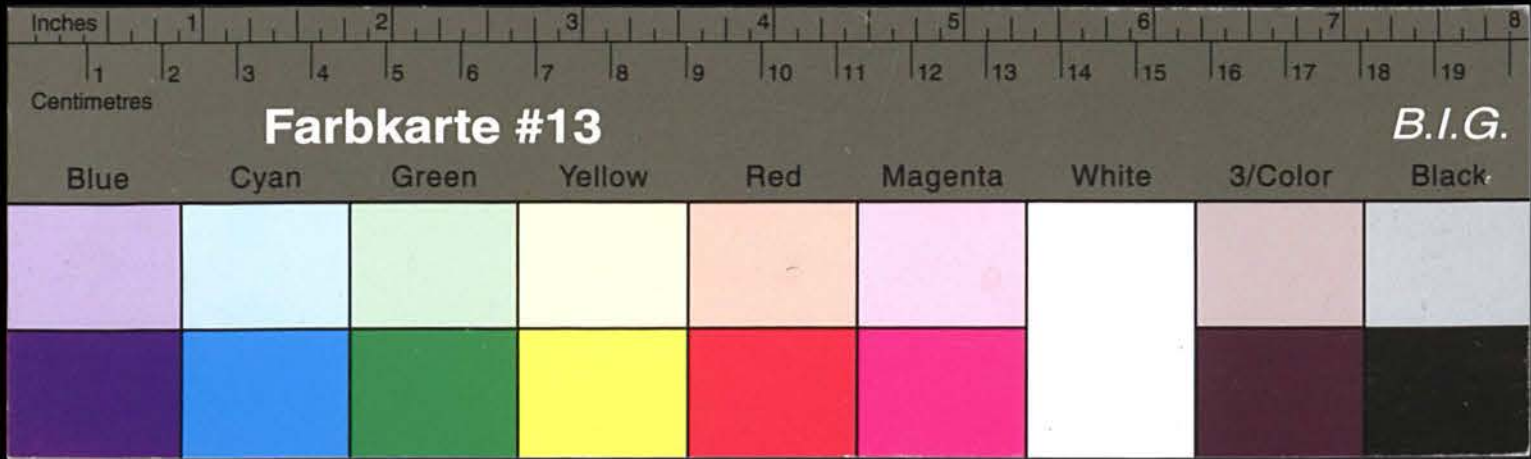


Kreisarchiv Stormarn A1

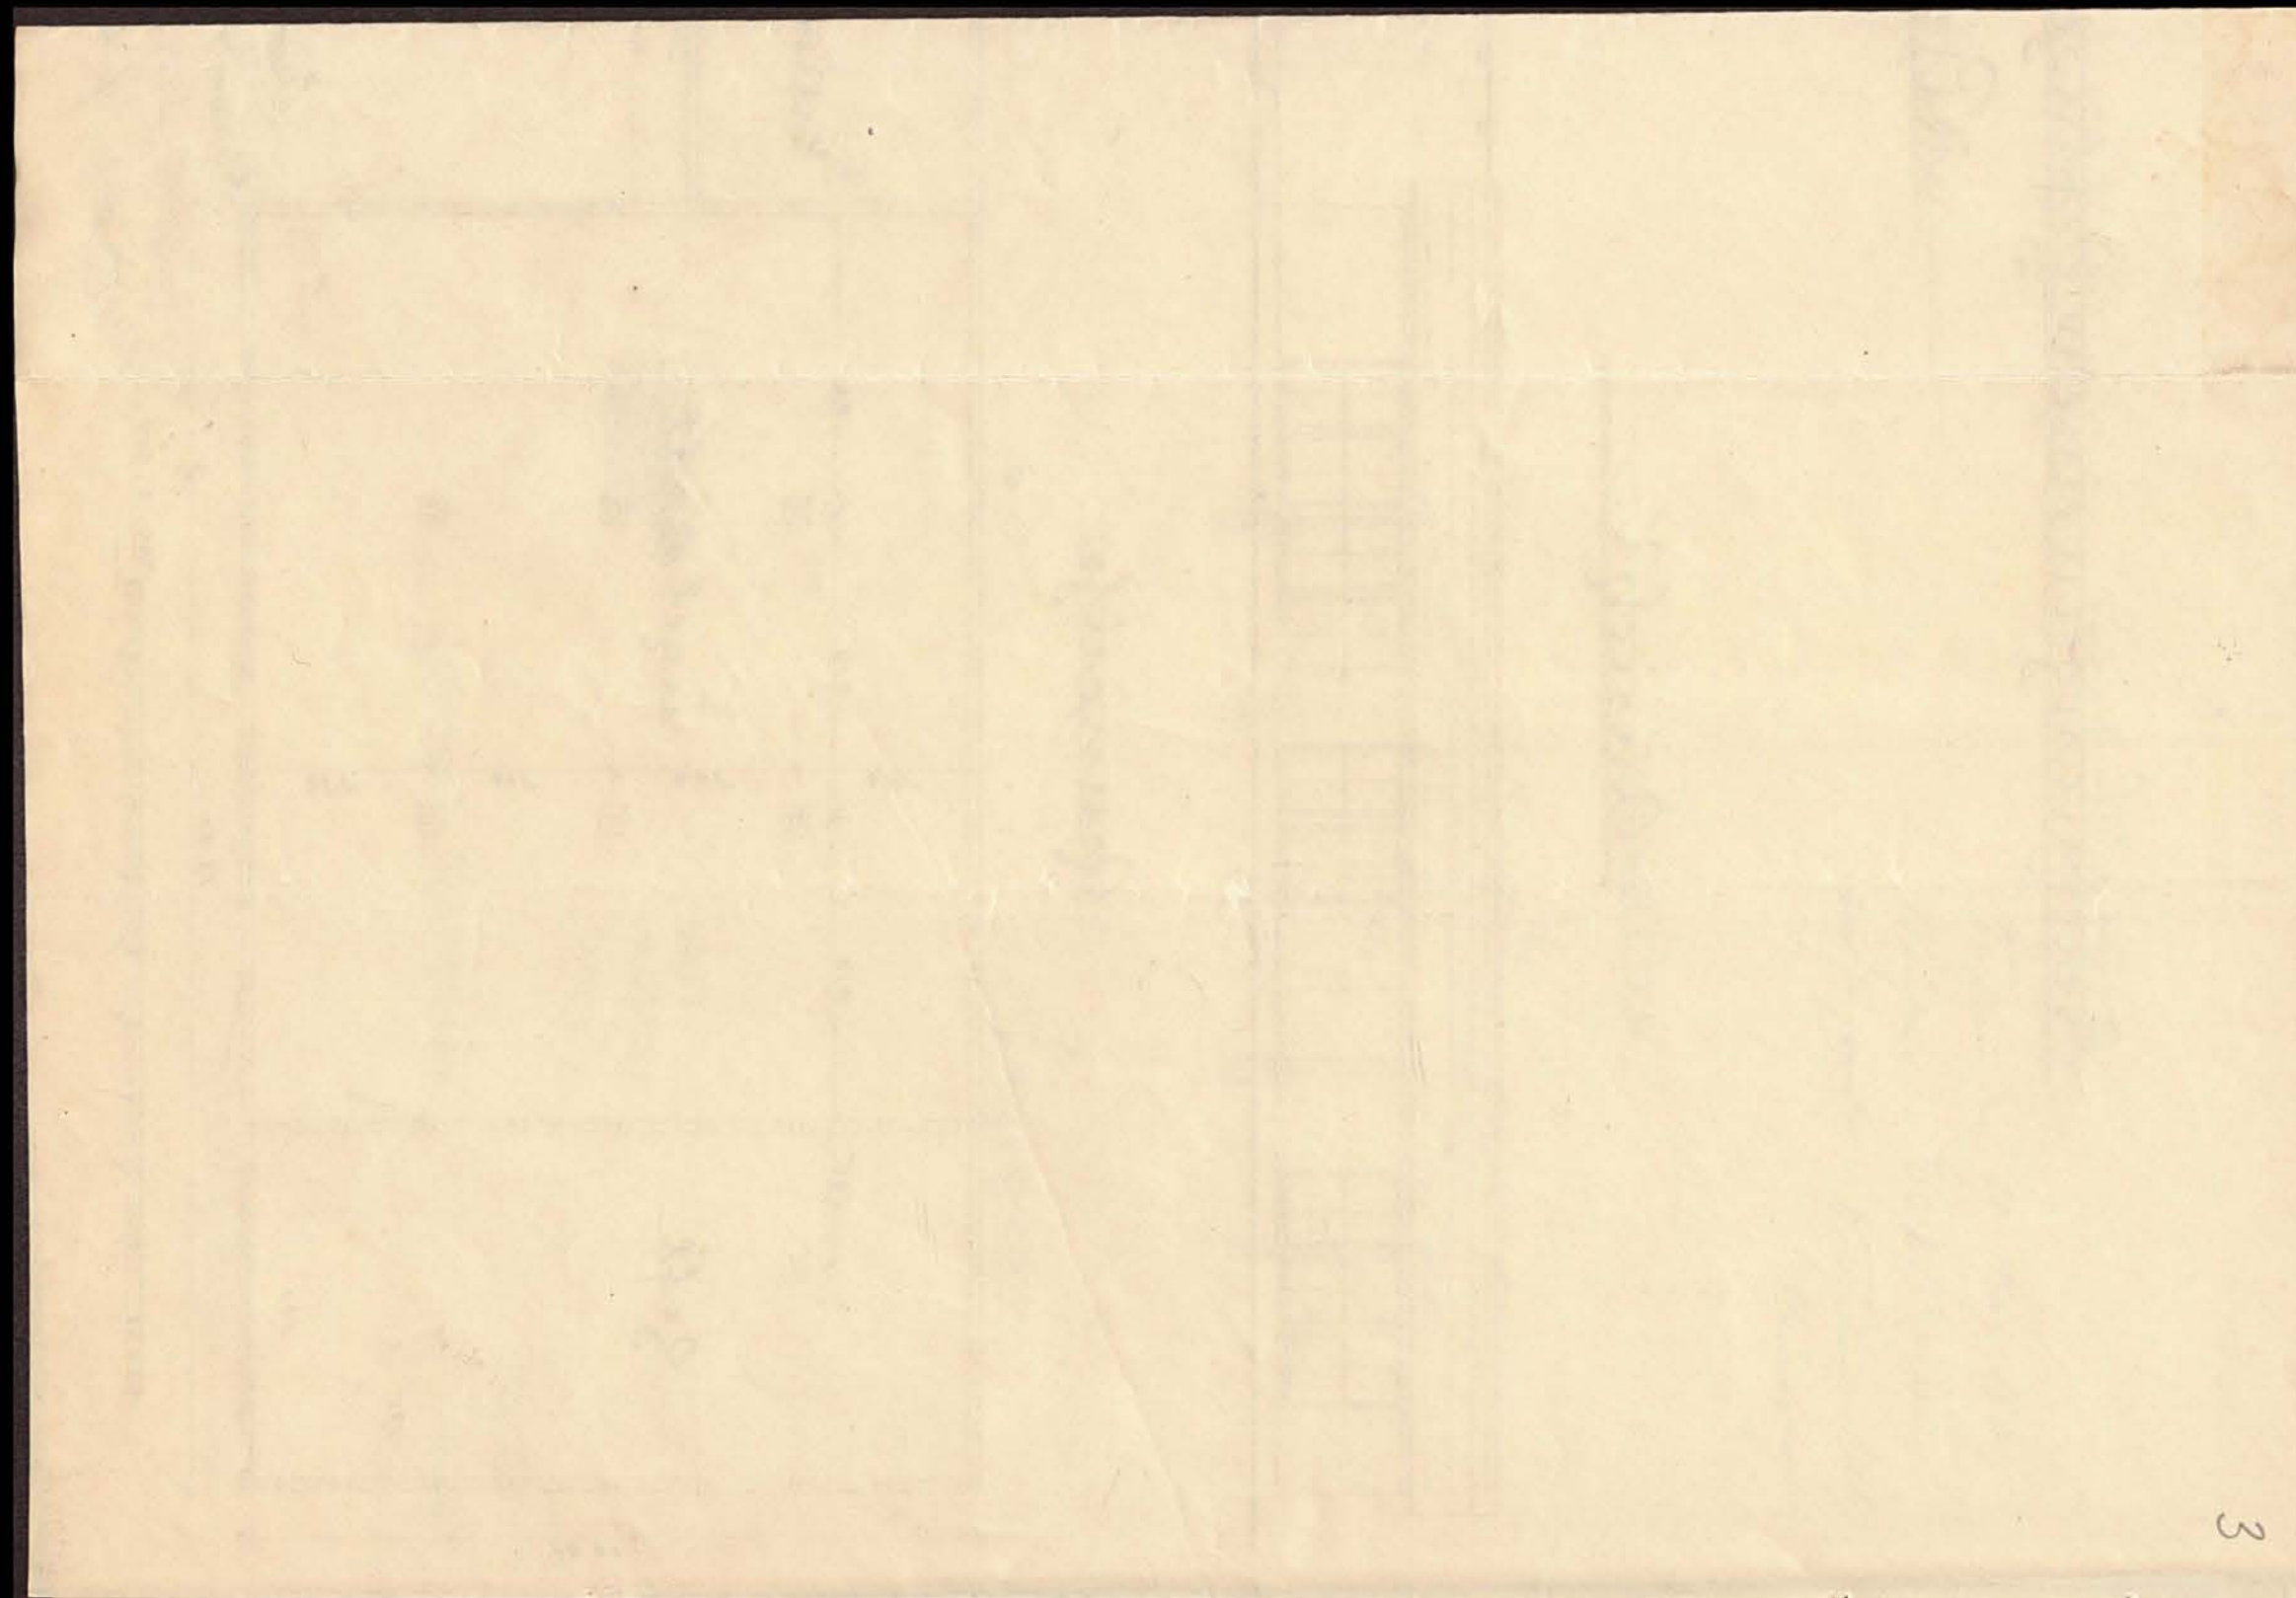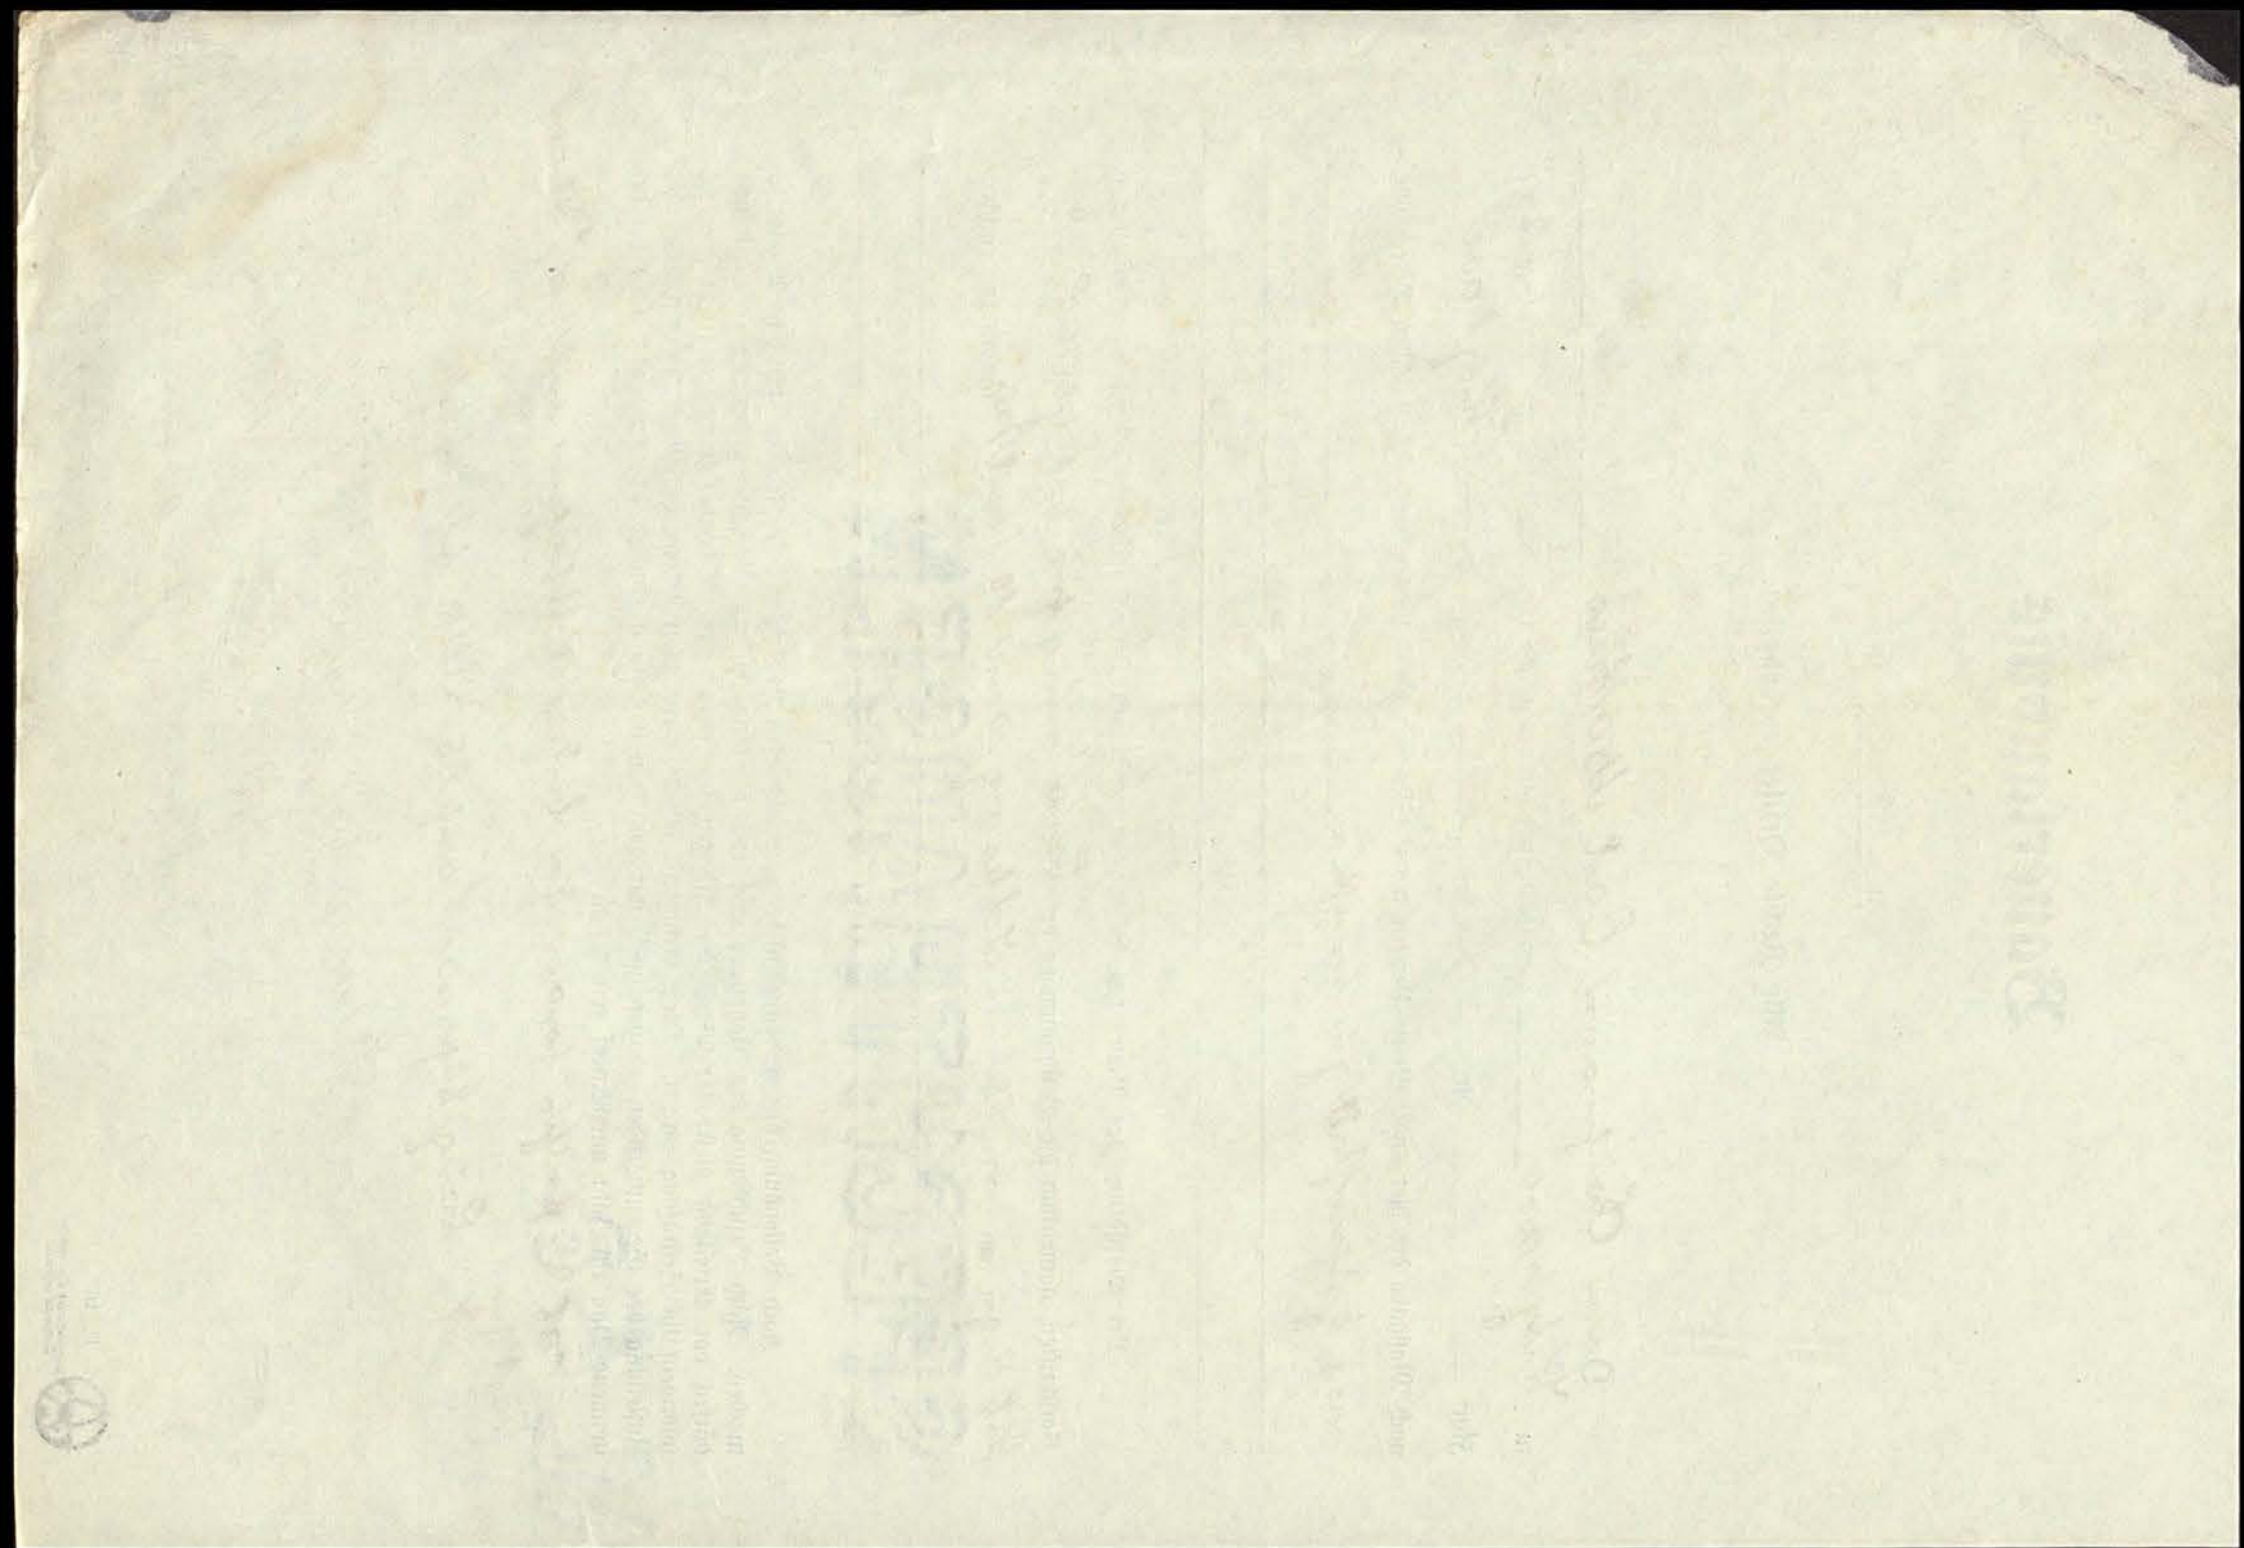


Wilzhave.

Trippau, den 20. Mai 1929.
Bäuer: Carl Maria Kie
Aufsichtsrat: Wilhelm Kie,
Münster i. W.

Ansicht.

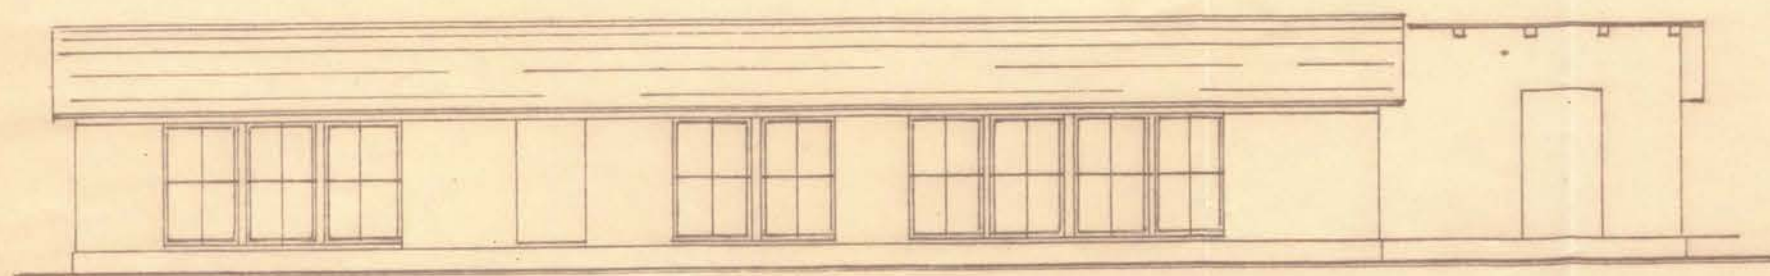

Schnitt ab.

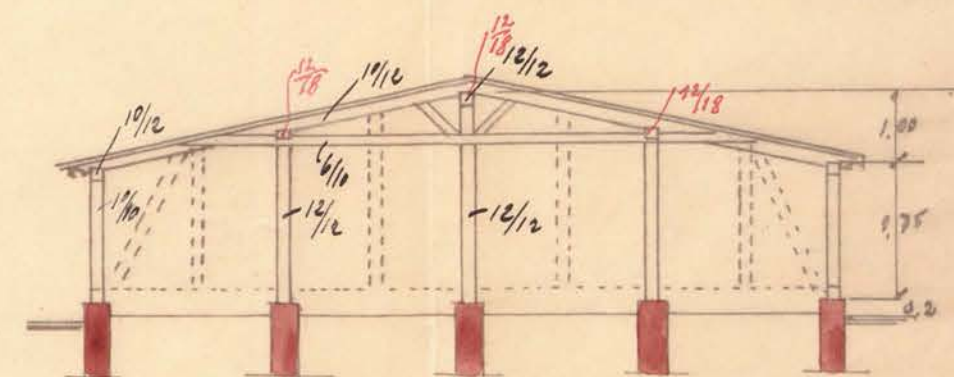

Gruppings.


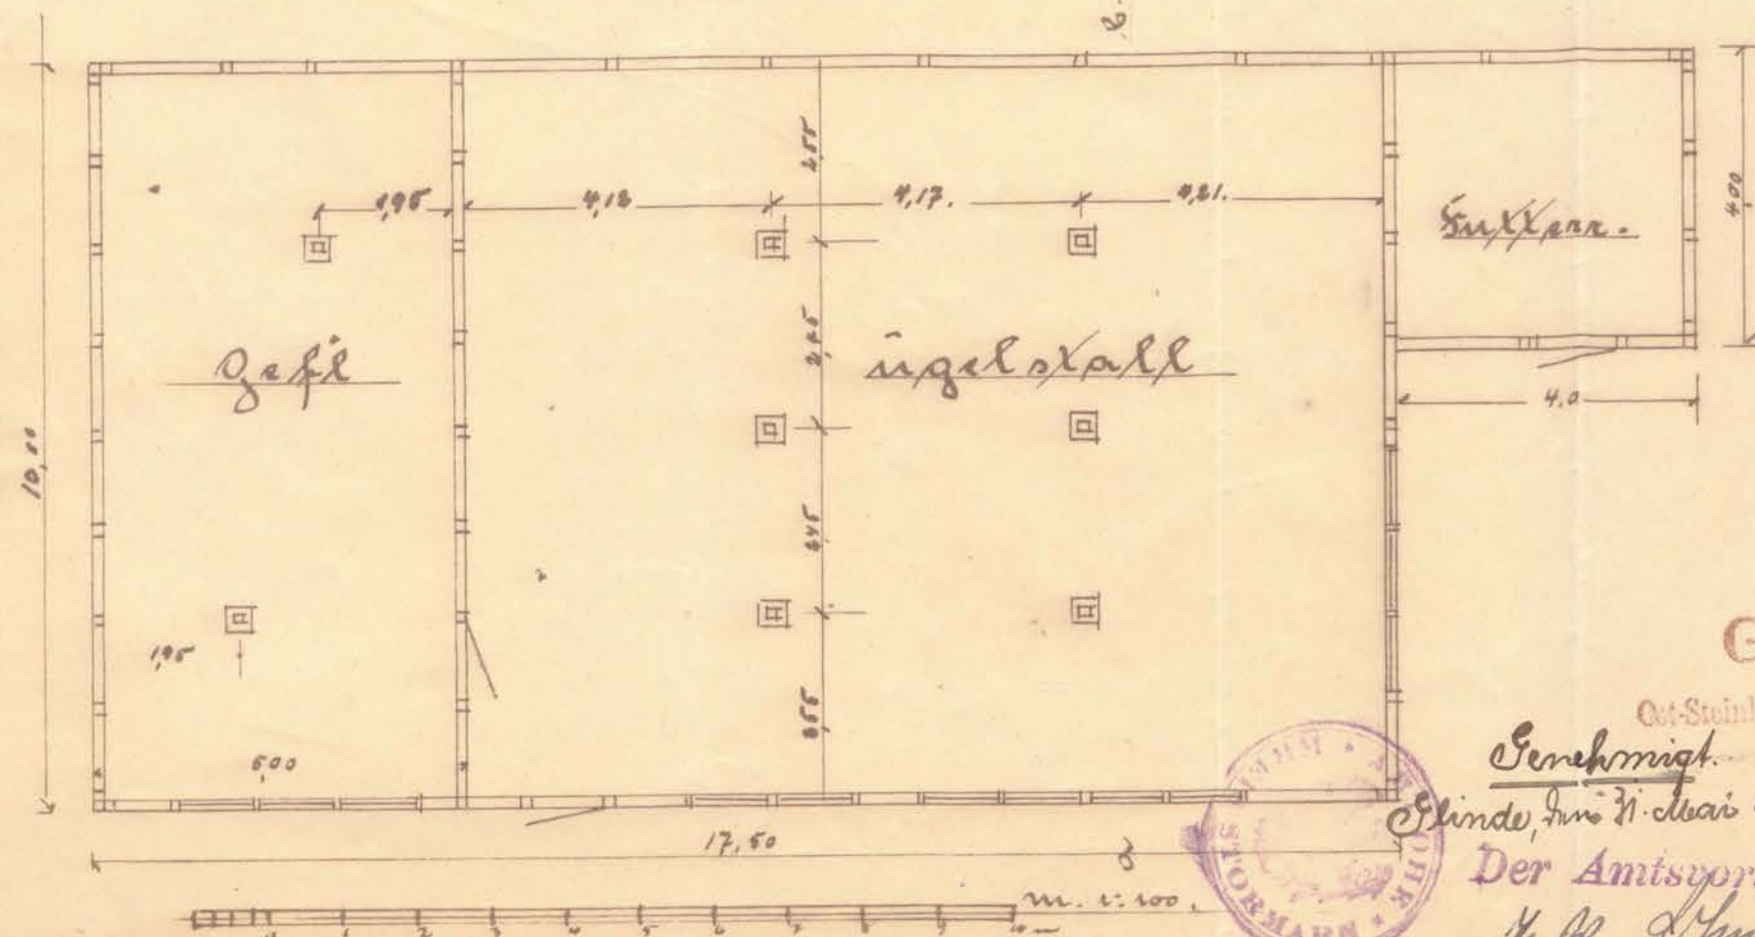


Diagram.

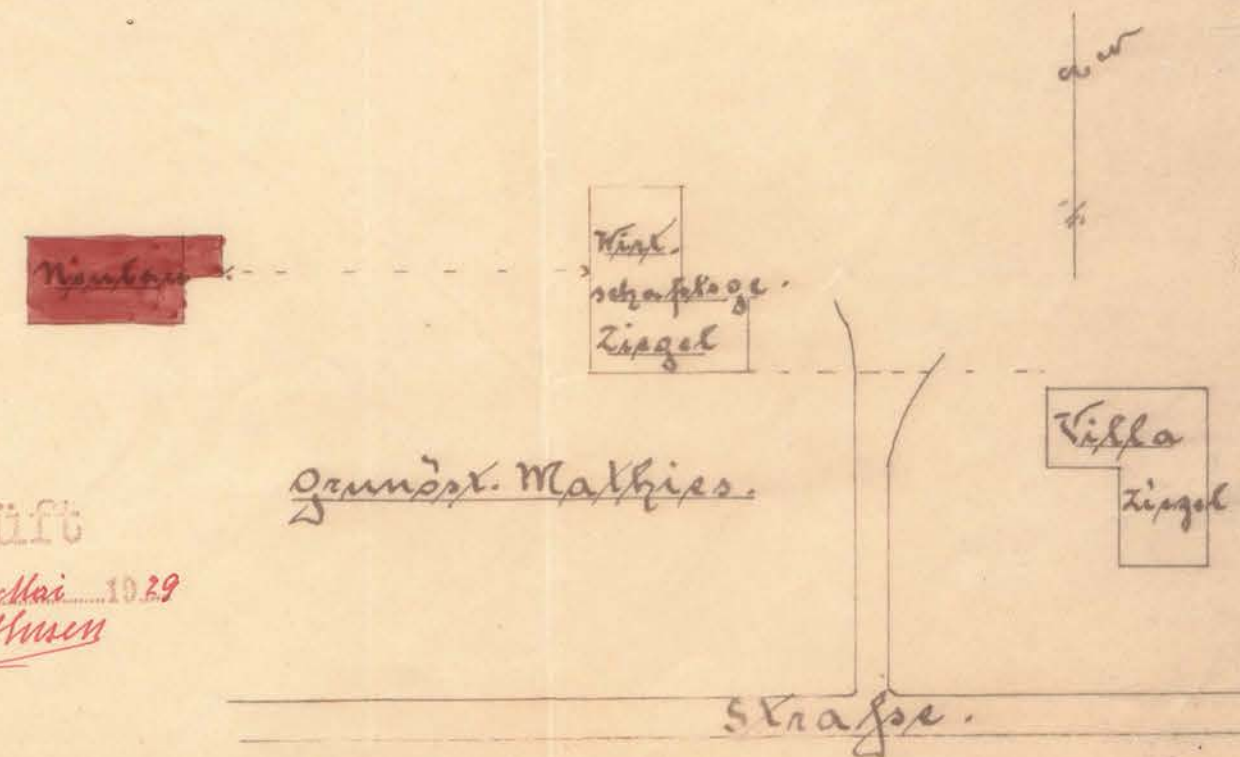

Geprüft


Oct. Steinbock, d. 30 Mai 1929

Genehmigt.


Glinde, June 21. May 1929.


Der Amtsvorsteher

J. W. Smith.

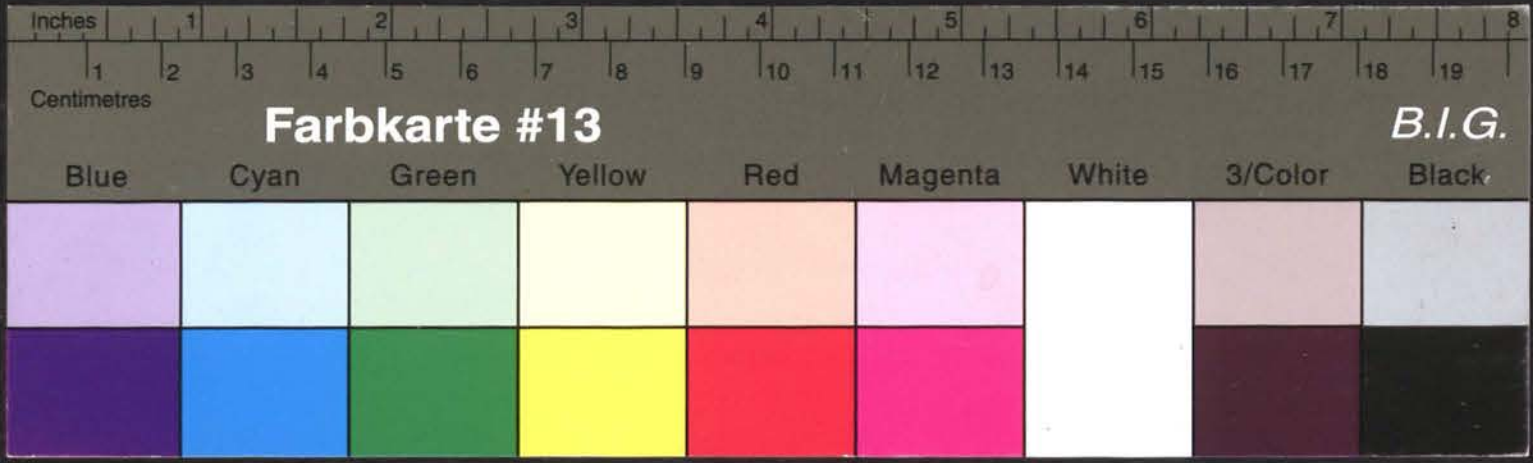


Kreisarchiv Stormarn A1

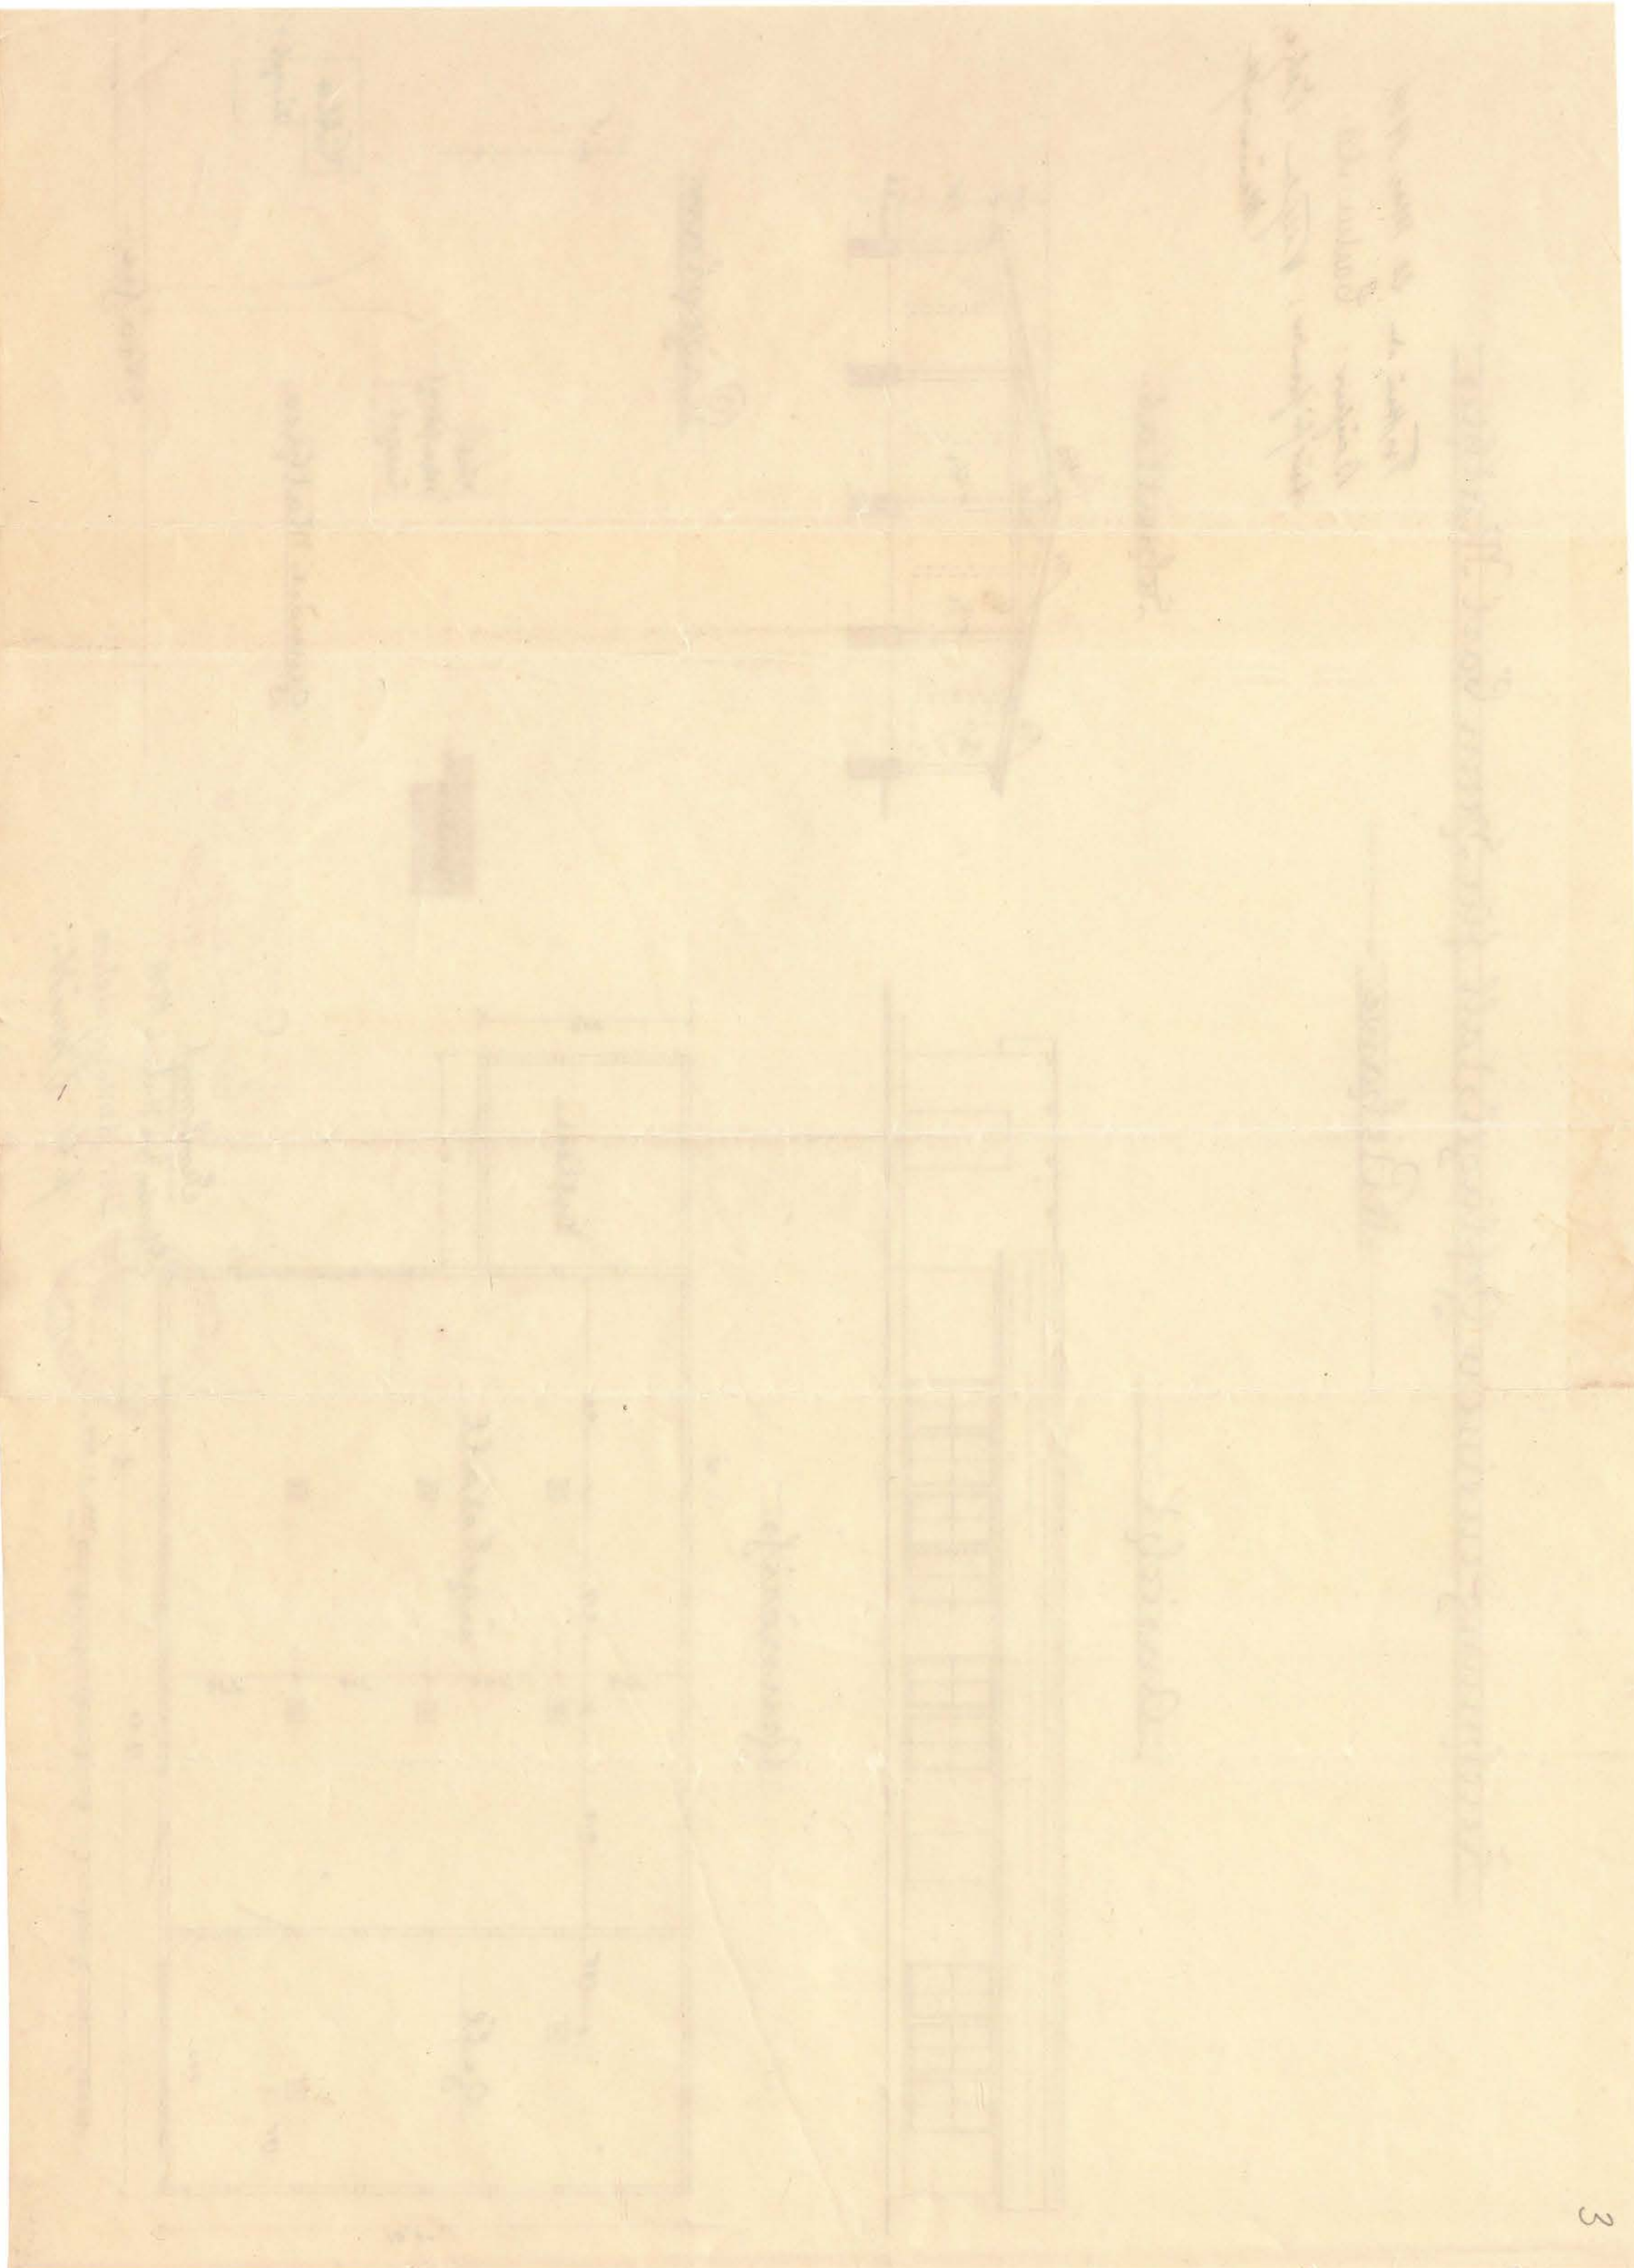

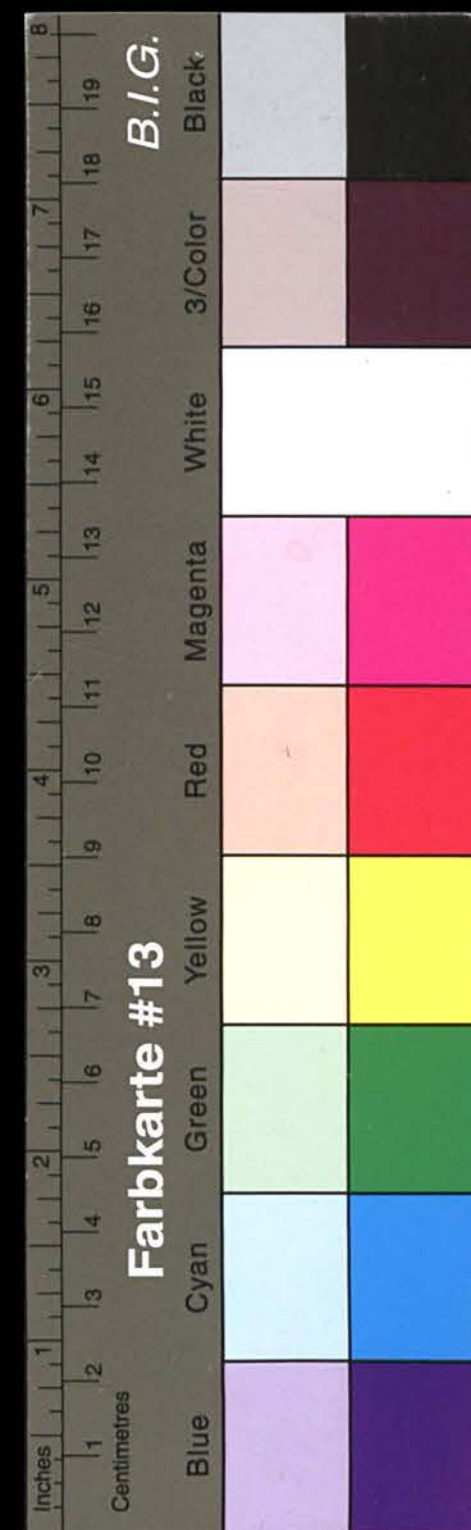


Kreisarchiv Stormarn A1

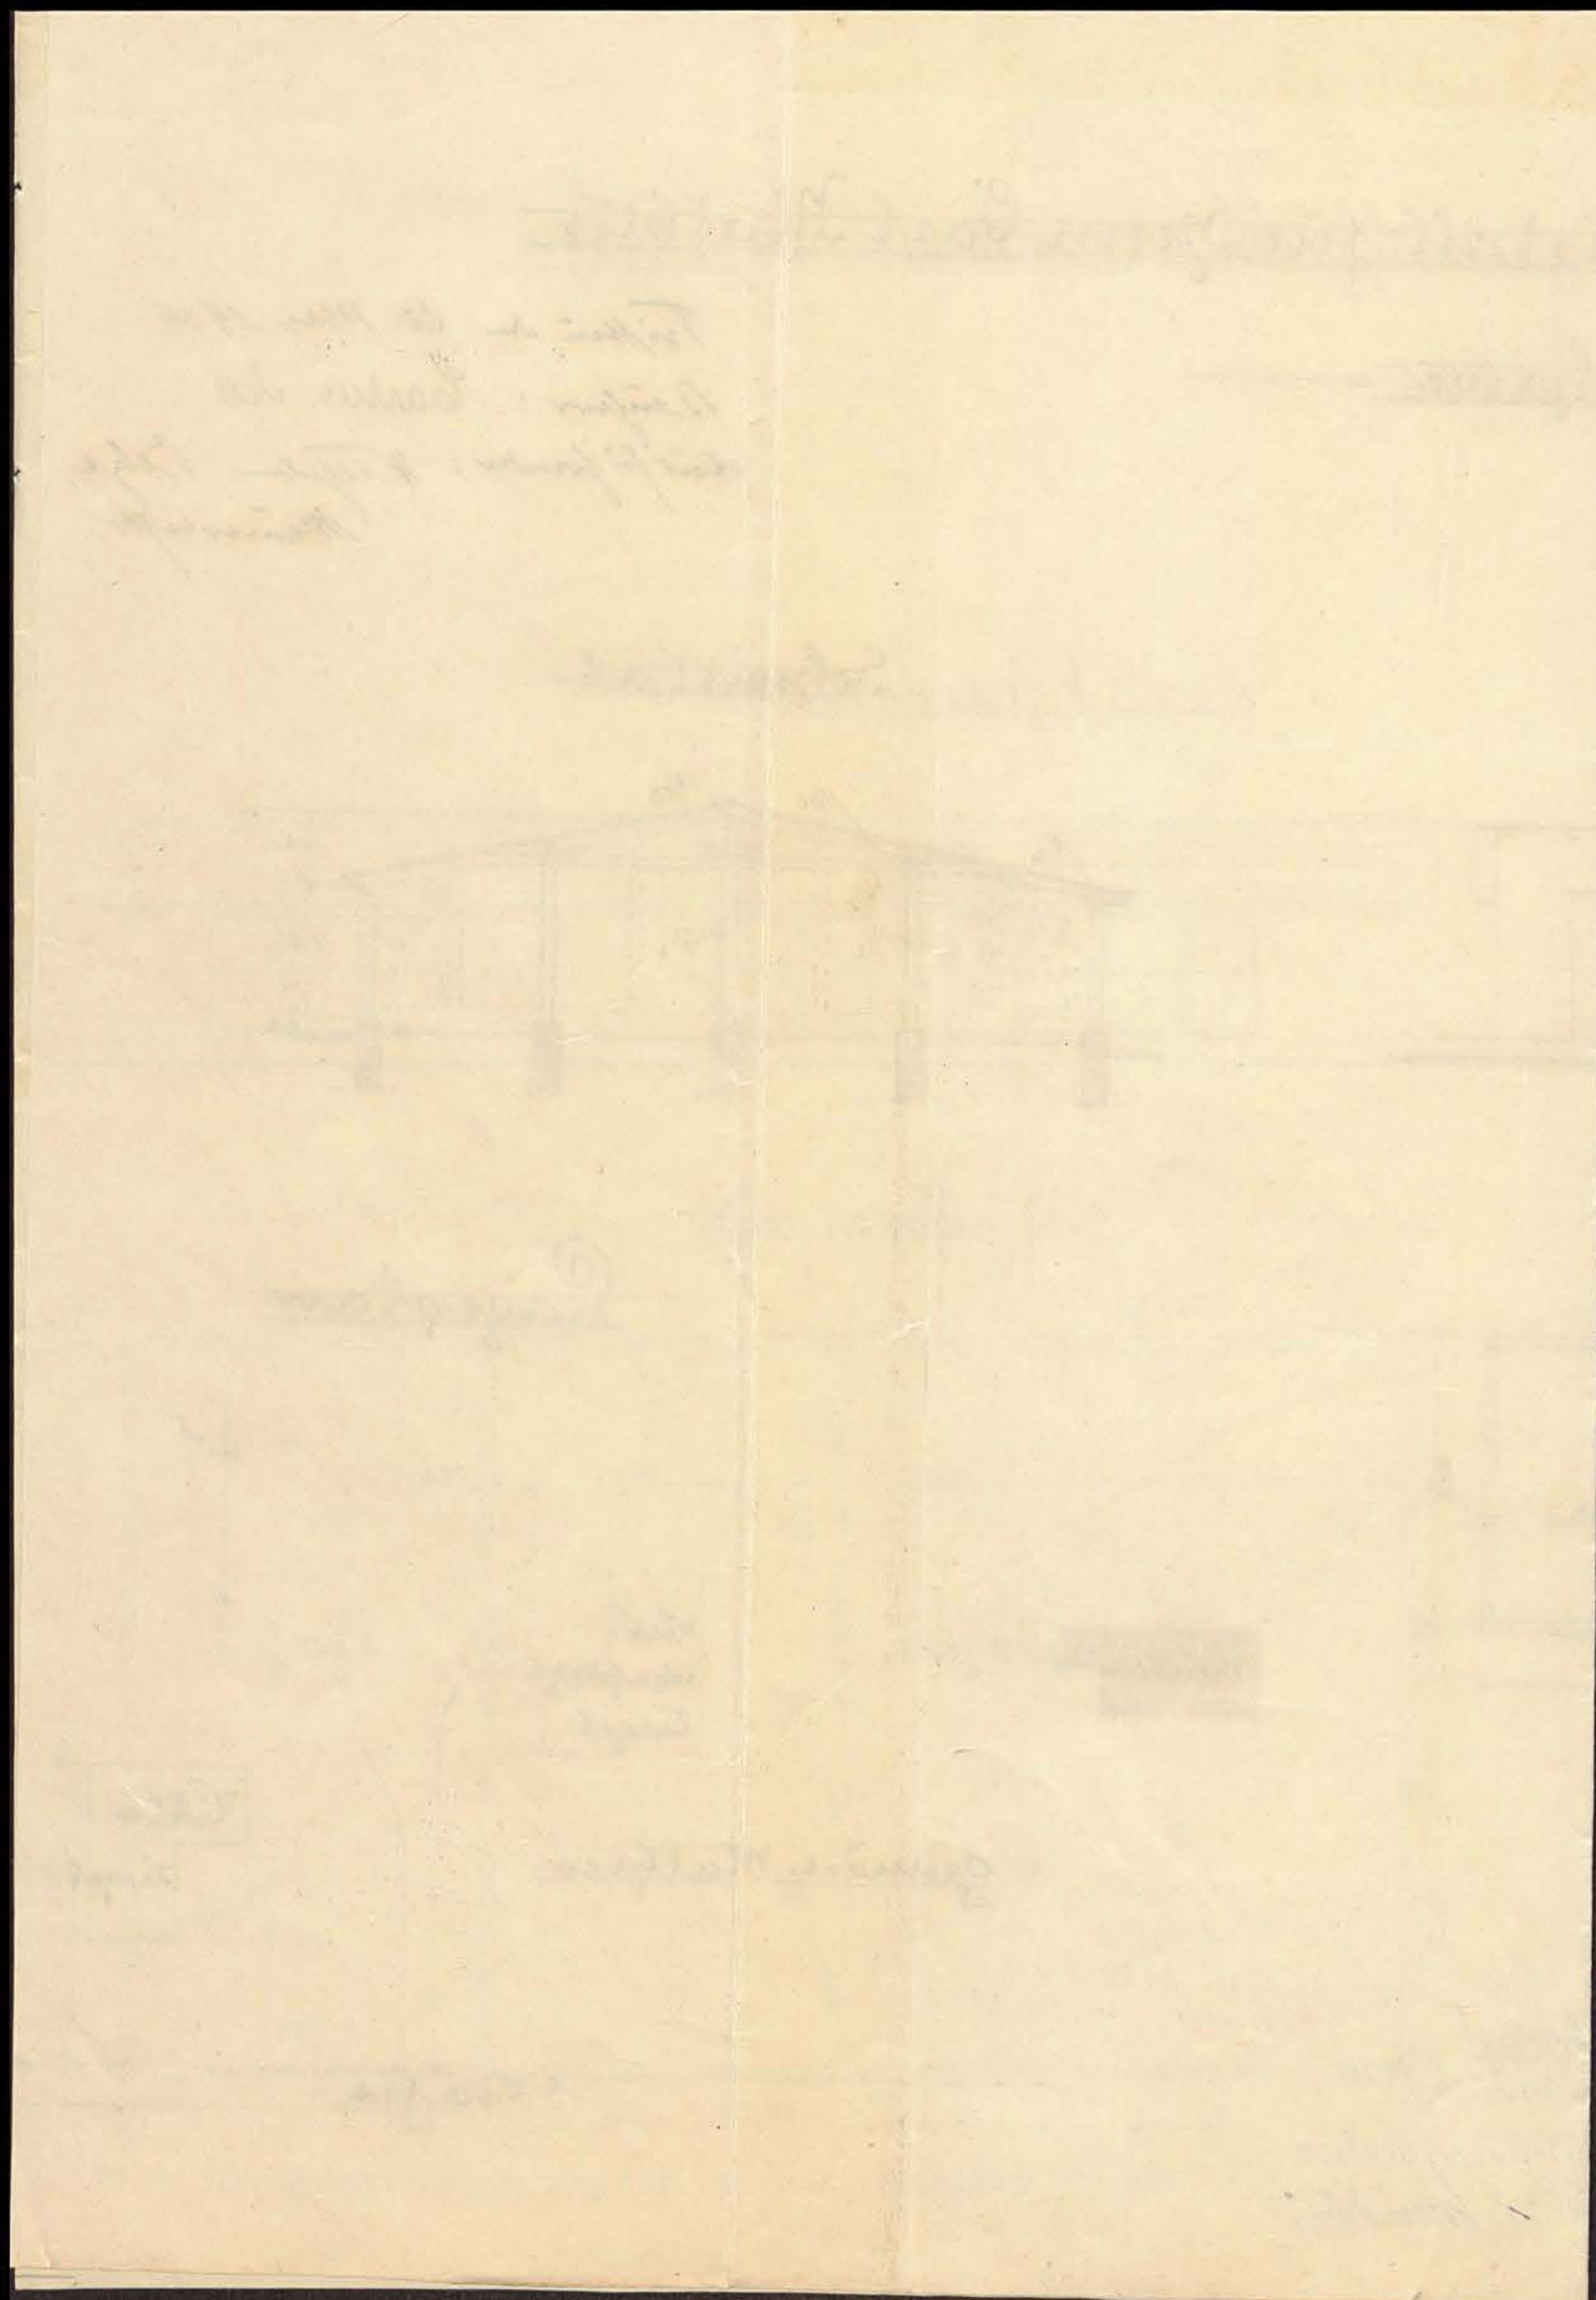

Betrifft Baugesuch
C. Mathies, Witzhave.

Trittau den 20. Mai 29.

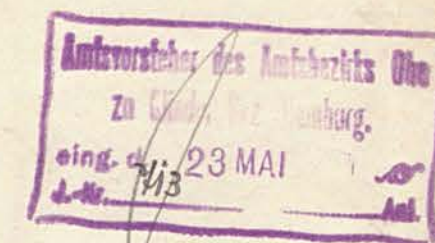

In der Anlage übersende ich
3. Blatt Zeichnungen nebst Gesuche zum
Bau eines Hühnerstalles für

Herrn Carl Mathies, Witzhave.

Landhaus Hubertusglück.
auf seinem Grundstück dortselbst.


Der Schuppen wird ganz in Holz=
fachwerk auf einem Betonsockel her=
gestellt und von draussen mit 7/8"
st. rauh gespundeten Brettern verklei=
det. Zementfussboden kommt nur im Fut=
termittelgang und im Schlafräum. (Raum)
links). Das Dach erhält 2 Lagen Dach=
pappe. Die Fenster erhalten biegsames
Bicellaglas.

Sämtliche Masse sind Holzstärken
sind in der Zeichnung ersichtlich.
Der Preis für das Bauvorhaben stellt
sich auf 4400,-RM.

An
den Herrn Amtsvorsteher
in
Glinde.

Indem ich um gütige Erlaub=
niss bitte,zeichnet
ergebenst:

W. J. J. J. J. J.
M. J. J. J. J.
Carl Mathies.

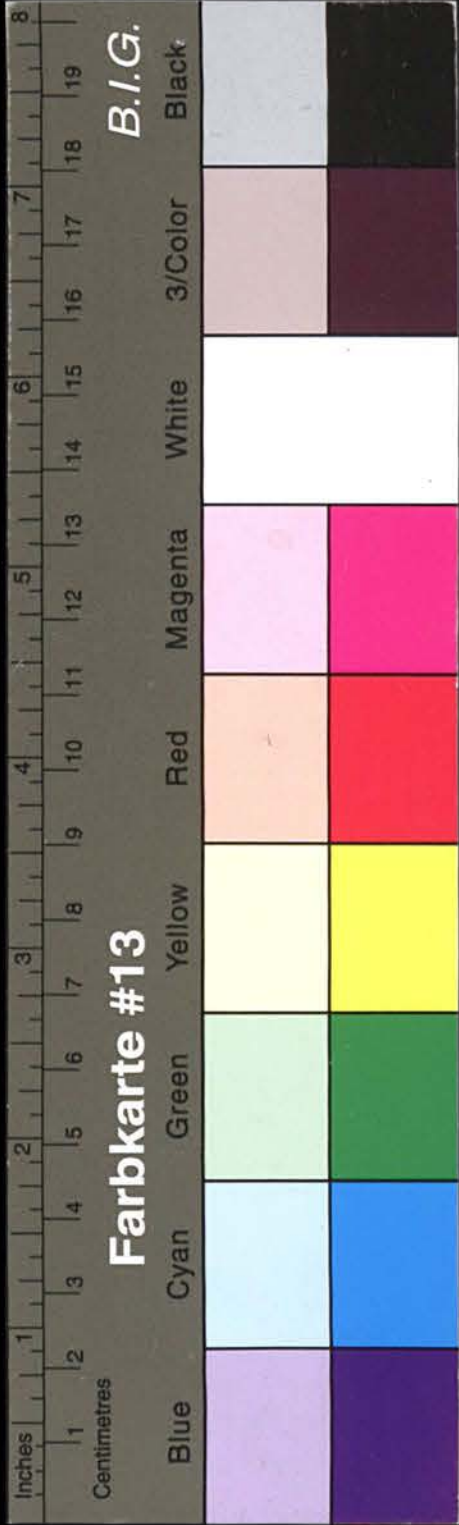

Kreisarchiv Stormarn A1

