

Heisterbacher-Thalbahn.

4592

Entwurf


zu einer

Strassen-Überführung


auf

Bahnhof Niederdollendorf


Querschnitt.

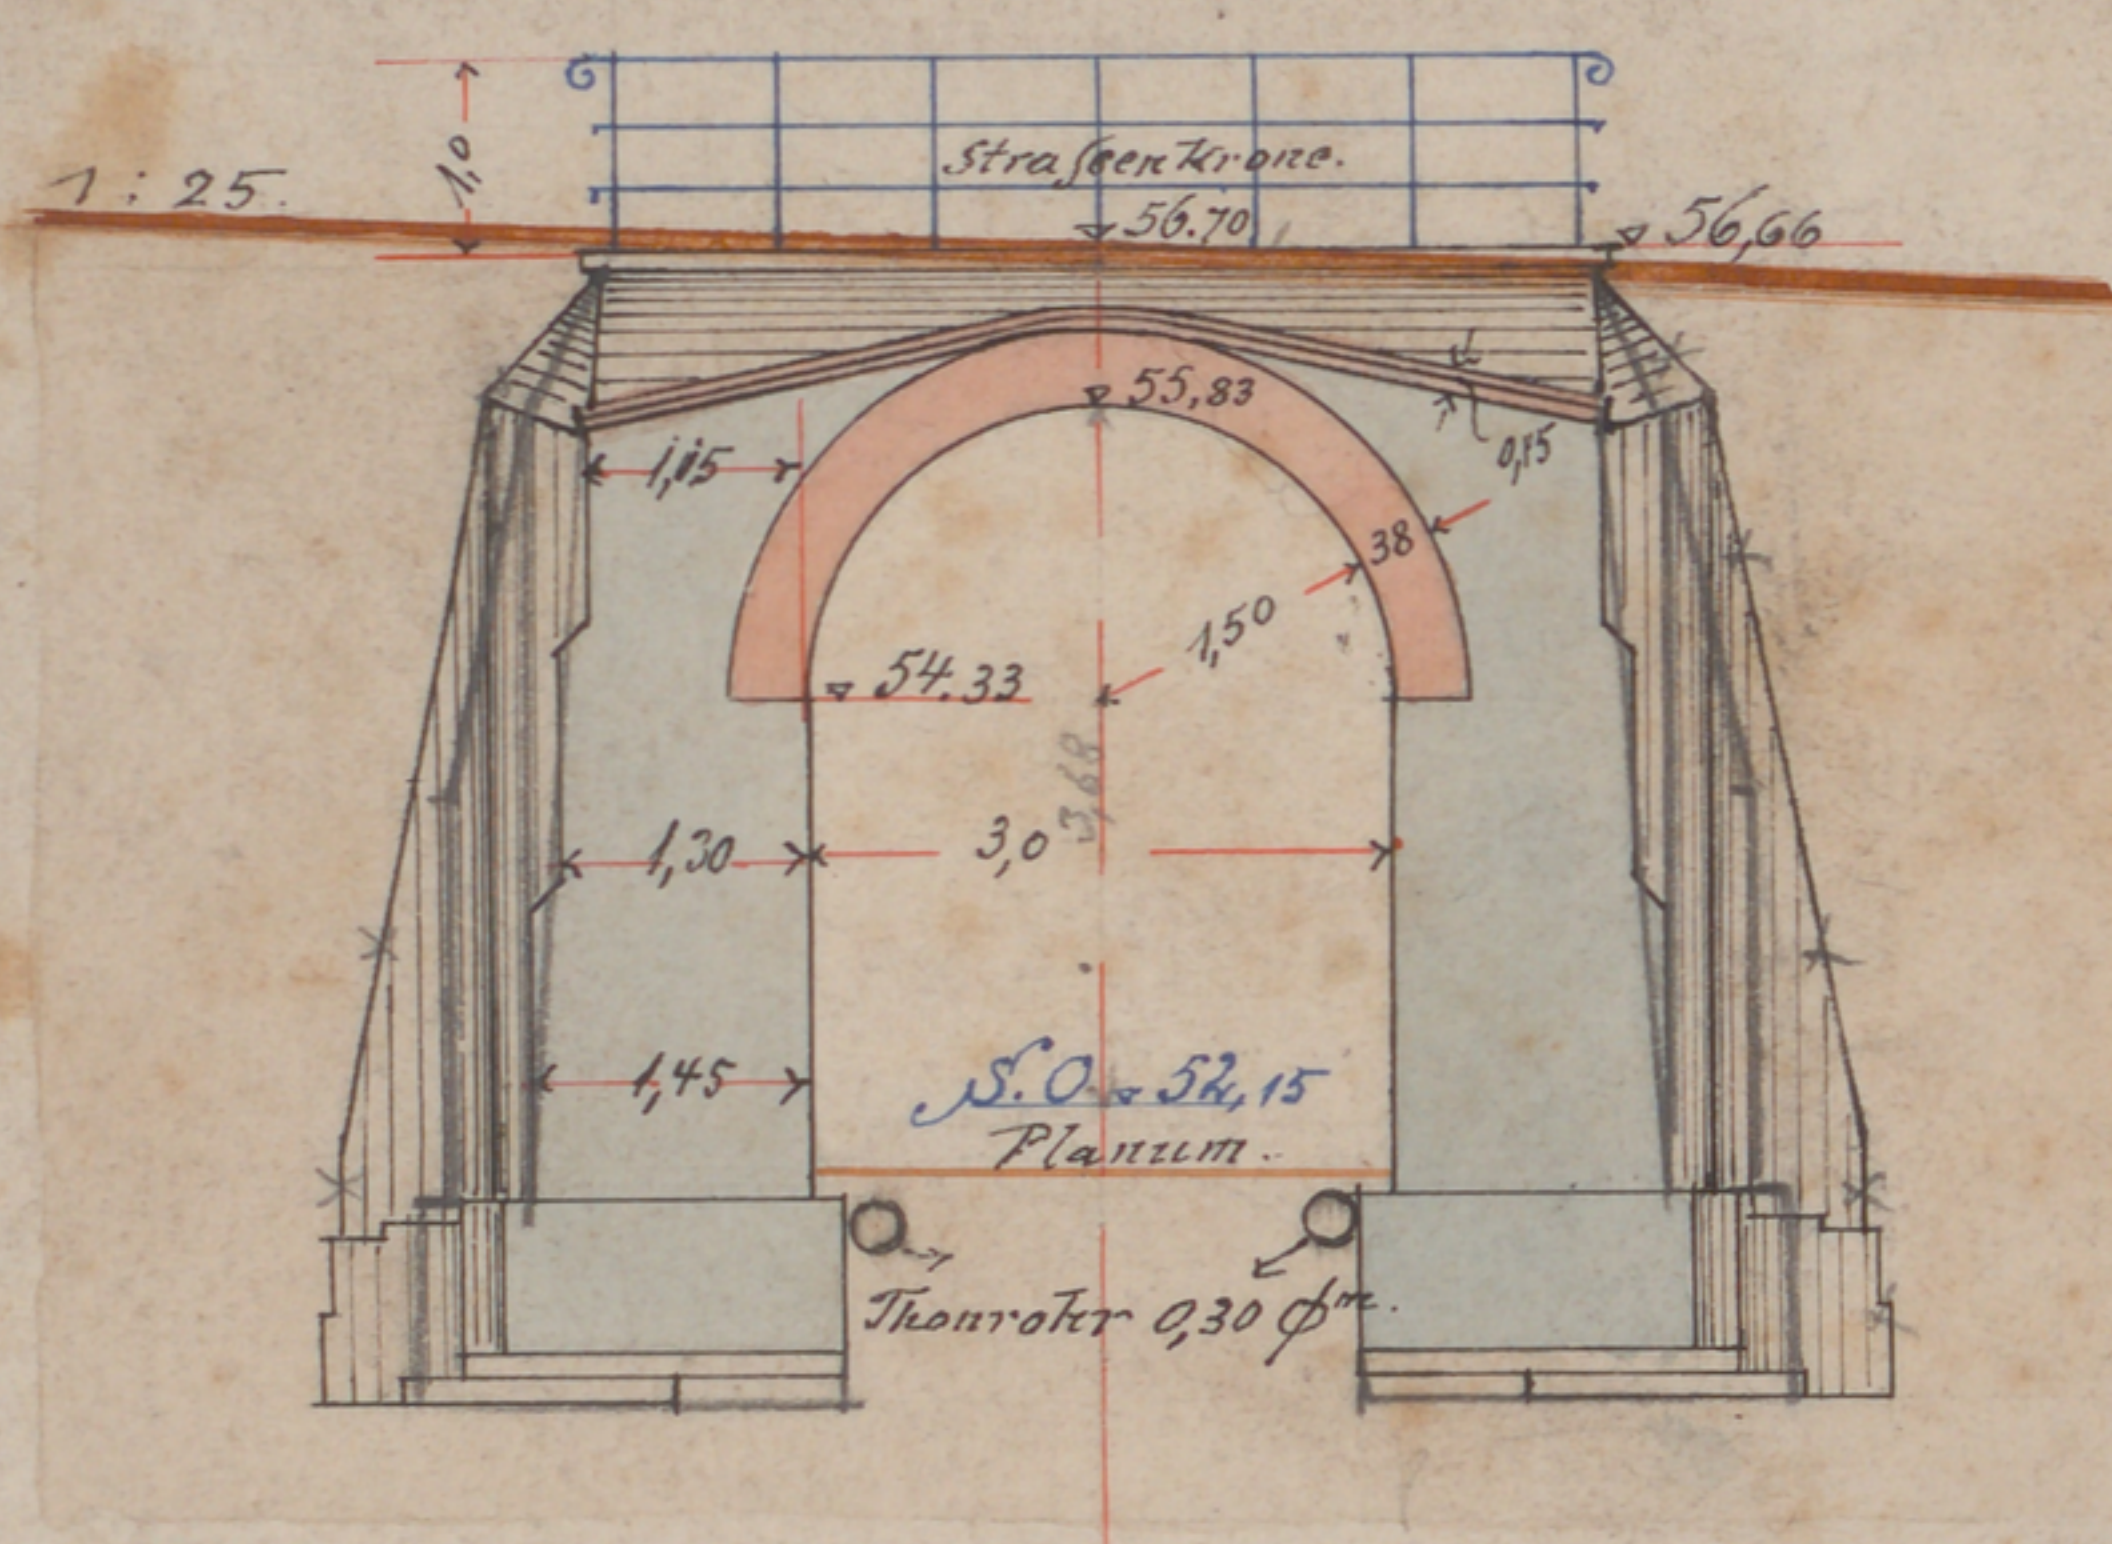


Ansicht des Oberhauptes.

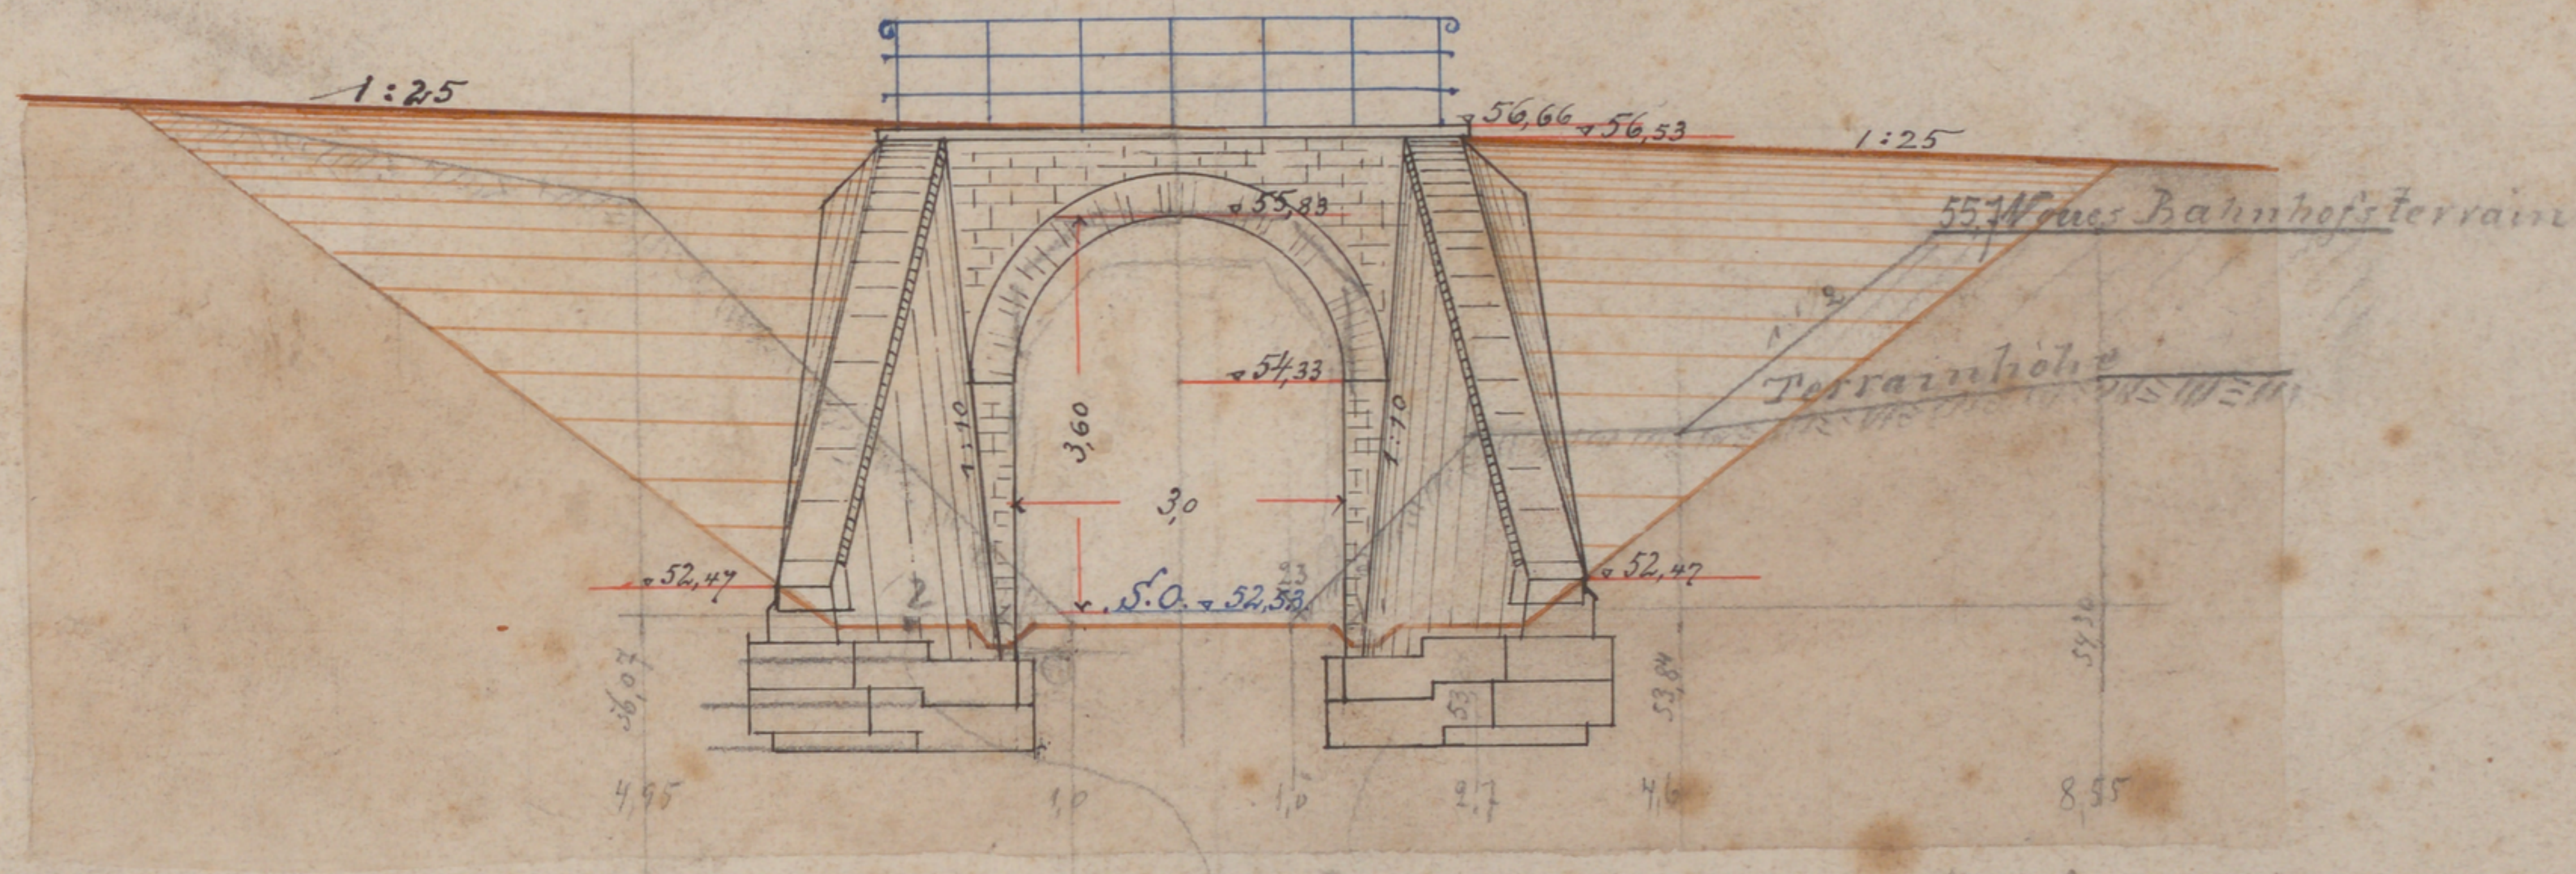

Schnitt a-b.

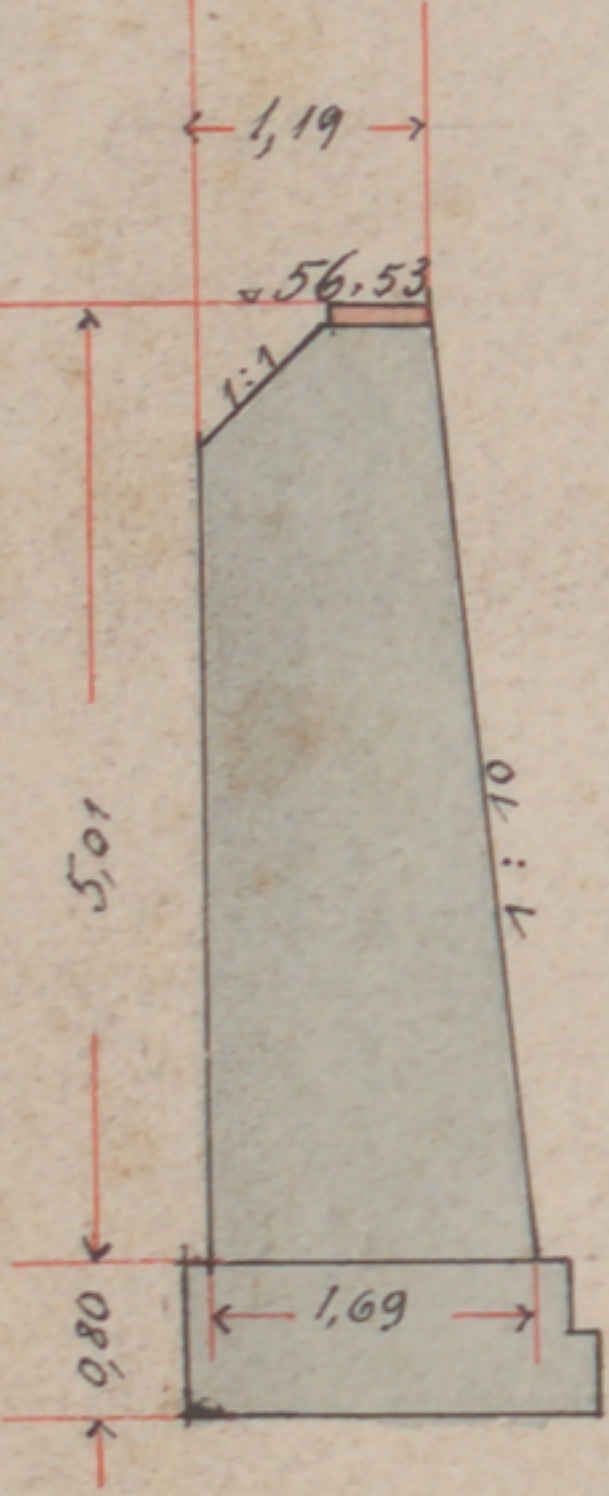


Längerschnitt.

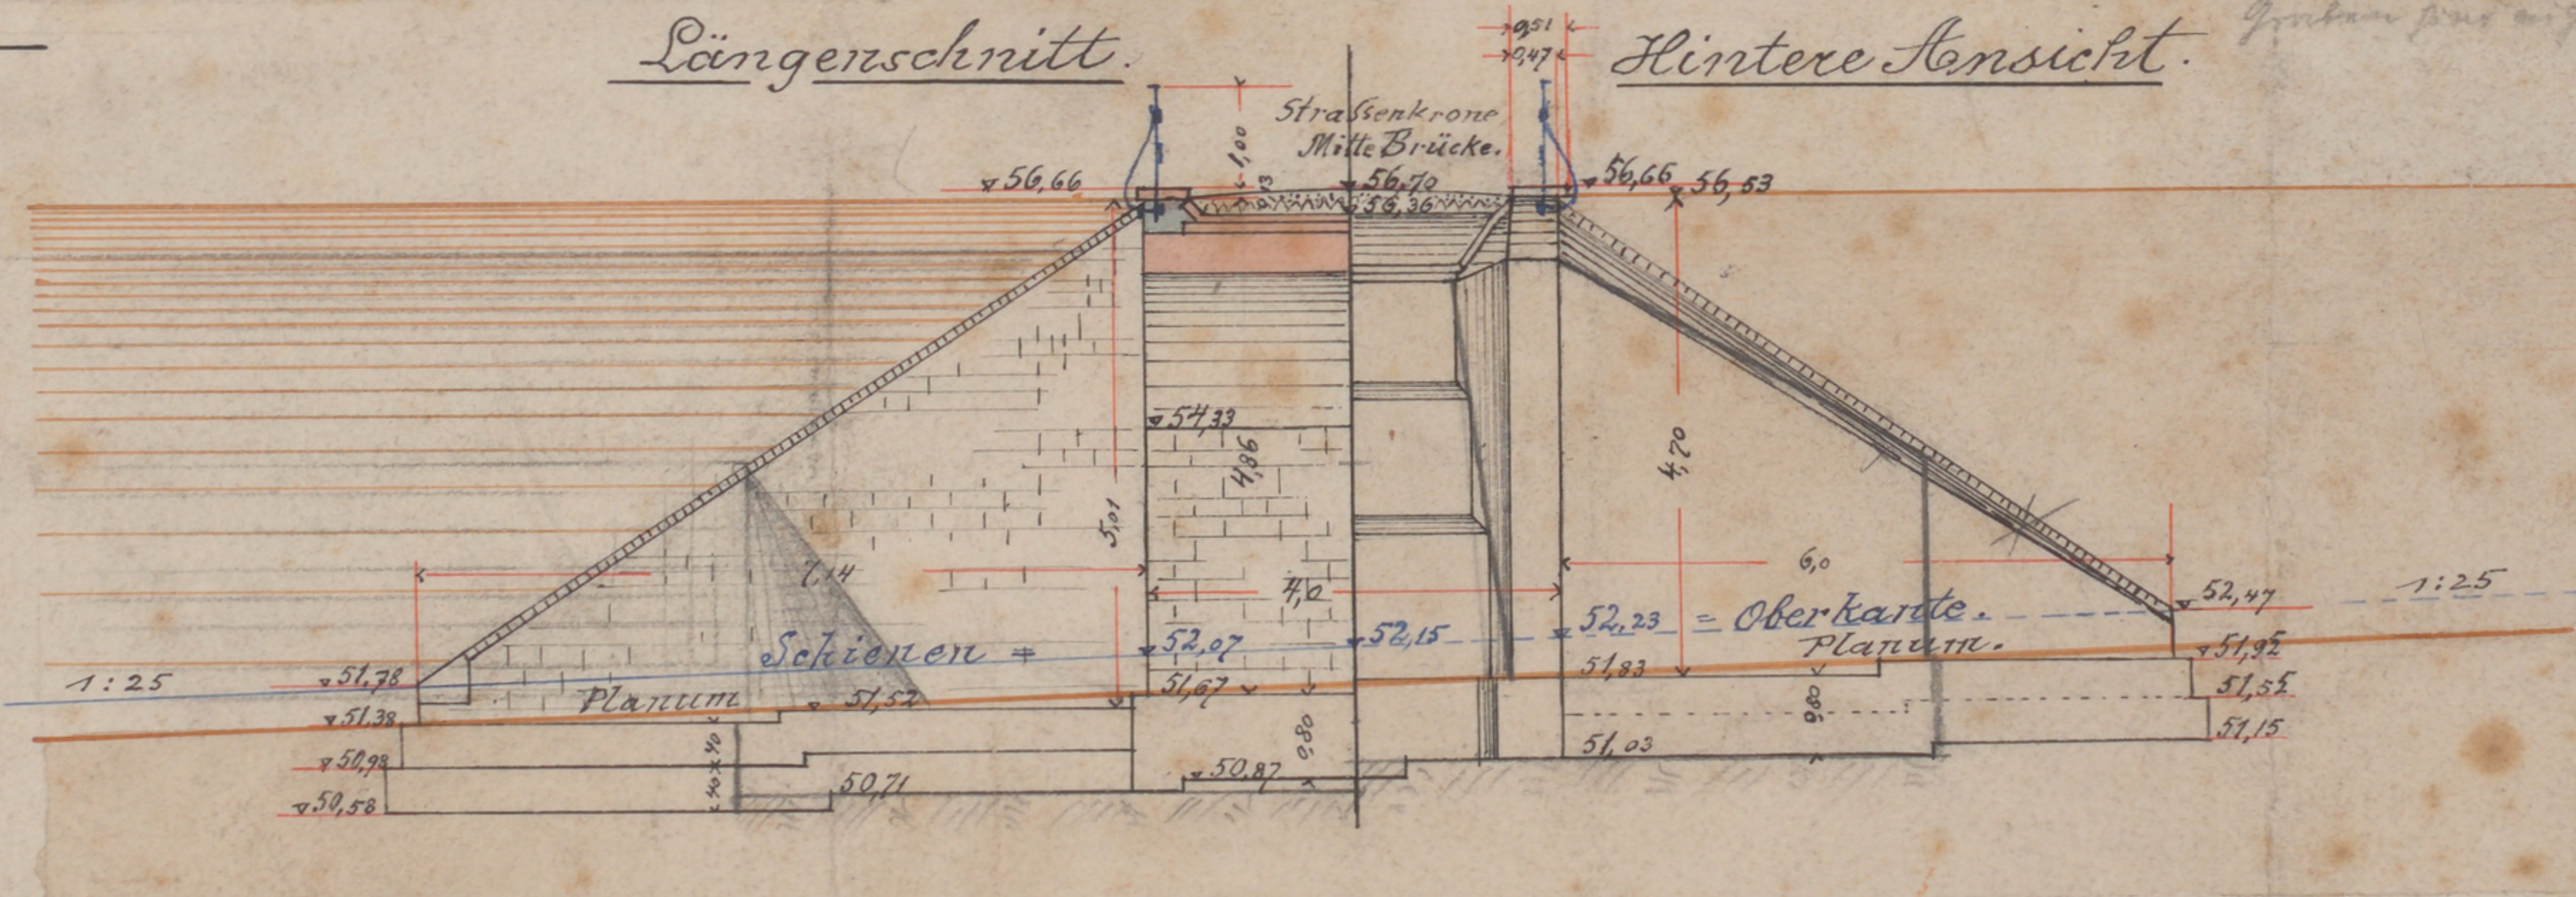

Hintere Ansicht.


Schnitt c-d.

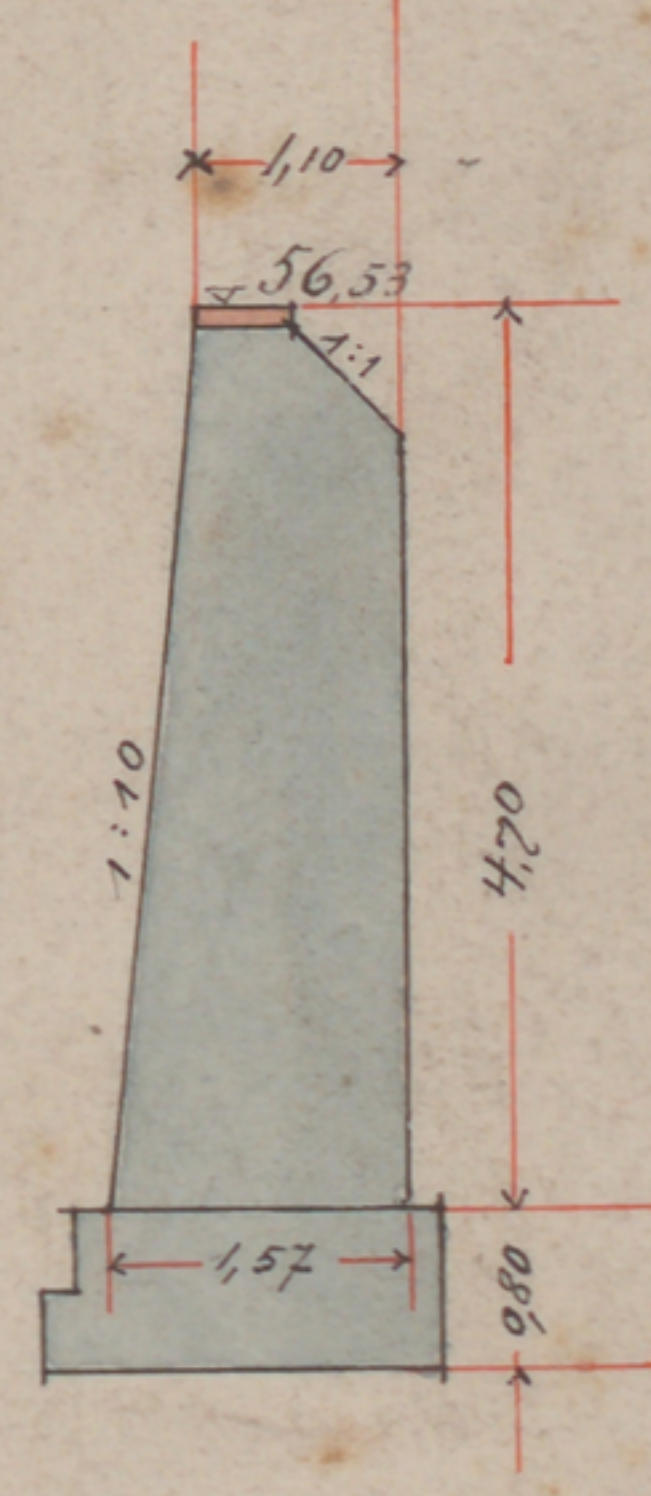

3,22
89
4,11
80
4,91
0,443

Grundriss.

Aufsicht.

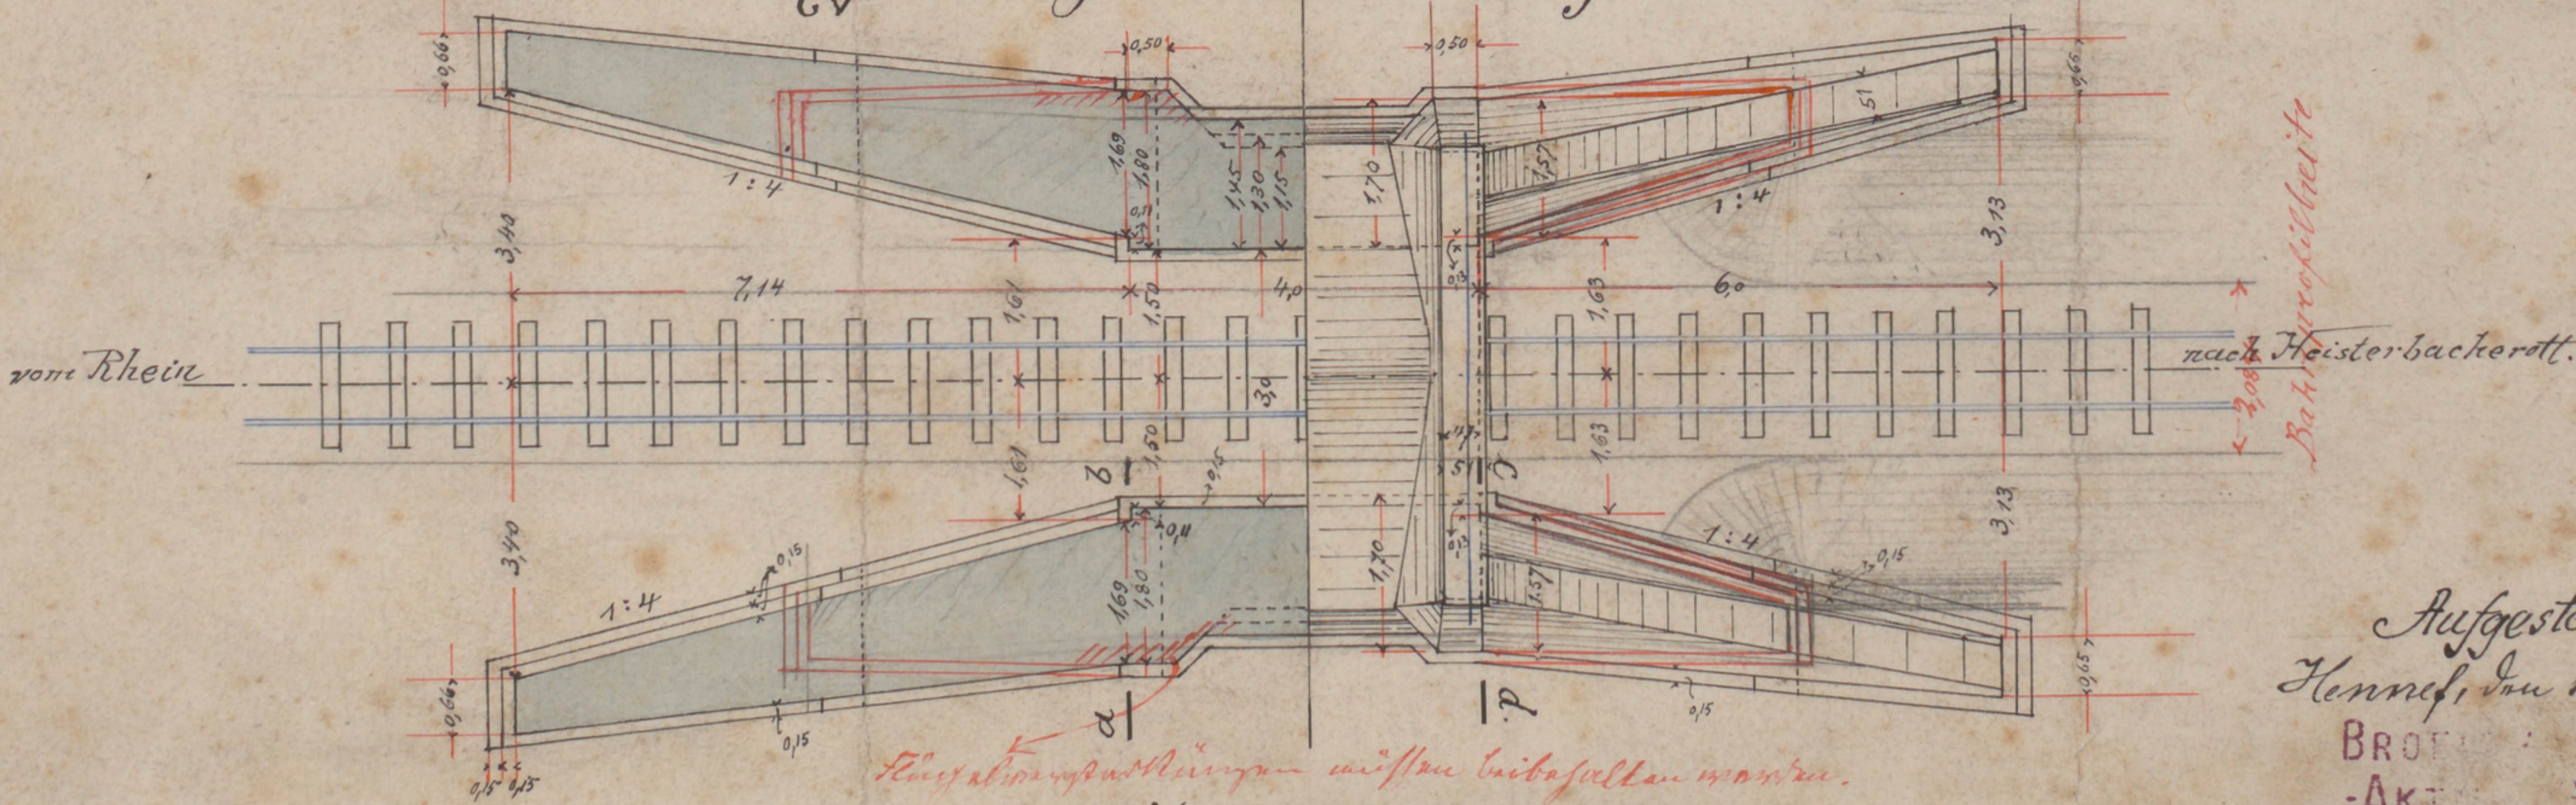

Maassstab 1:100.

Aufgestellt
Hennef, den 13^{ten} Novemb. 1893
BROTH & CO. EISENBH.-
AKT. GESELLSCHAFT.
DIE DIREKTION.
Hennef