Stadtarchiv Sankt Augustin / SN 175 / 00374

RHEIN-SIEG EISENBAHN A.G. BEUEL/RHEIN.


BLATT 1.

VERWALTUNGSGEBÄUDE BEUEL.- WIEDERAUFBAU DES ABGEBRANNTEN DACHSTUHLES. M. 1:100

53




ANSICHT ZUR RHEINAUSTRASSE.

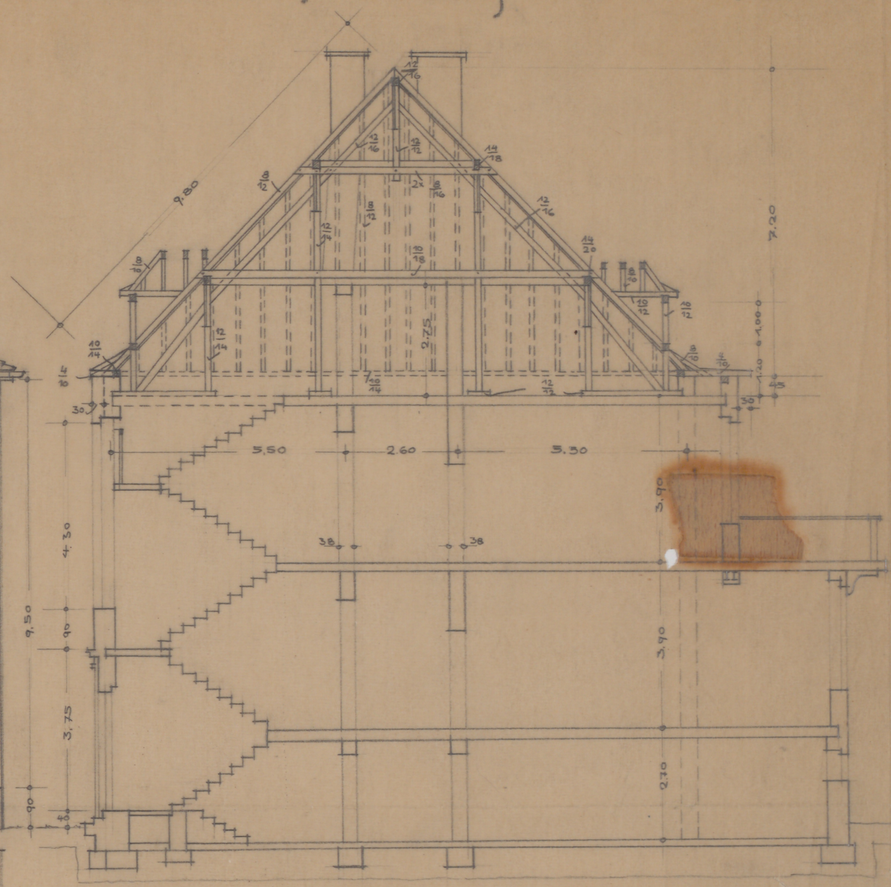

QUERSCHNITT.

SPARRENLAGE.

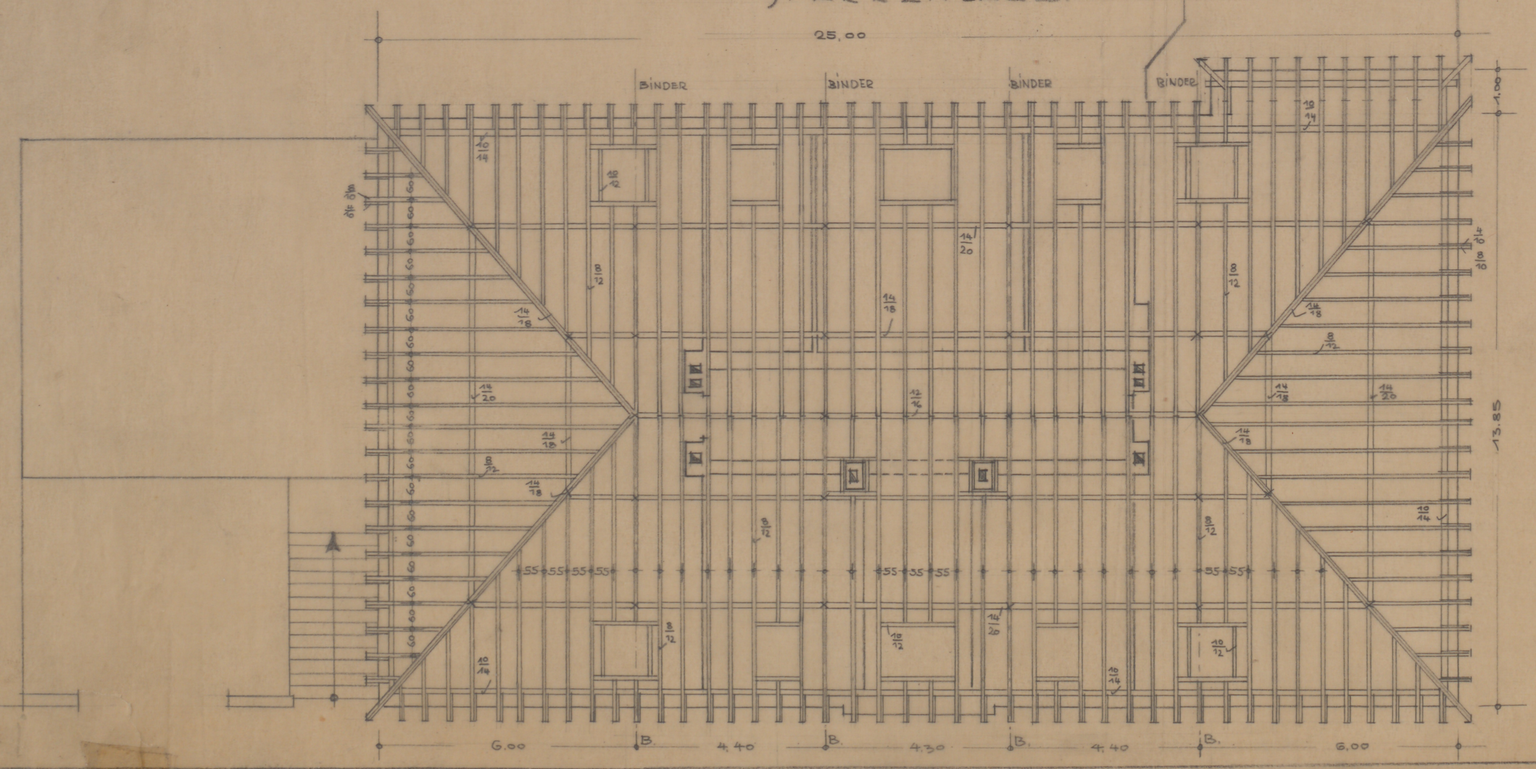

BEUEL/RH. IM MAI 1949