


Frölich'scher Eisenbahn A. G.

Zum Fangeruchs vom 17. Mai 1918.


Q. 90 = 4403.

Brölthaler Eisenbahn Akt.-Ges.
Die Direktion.


Chapman

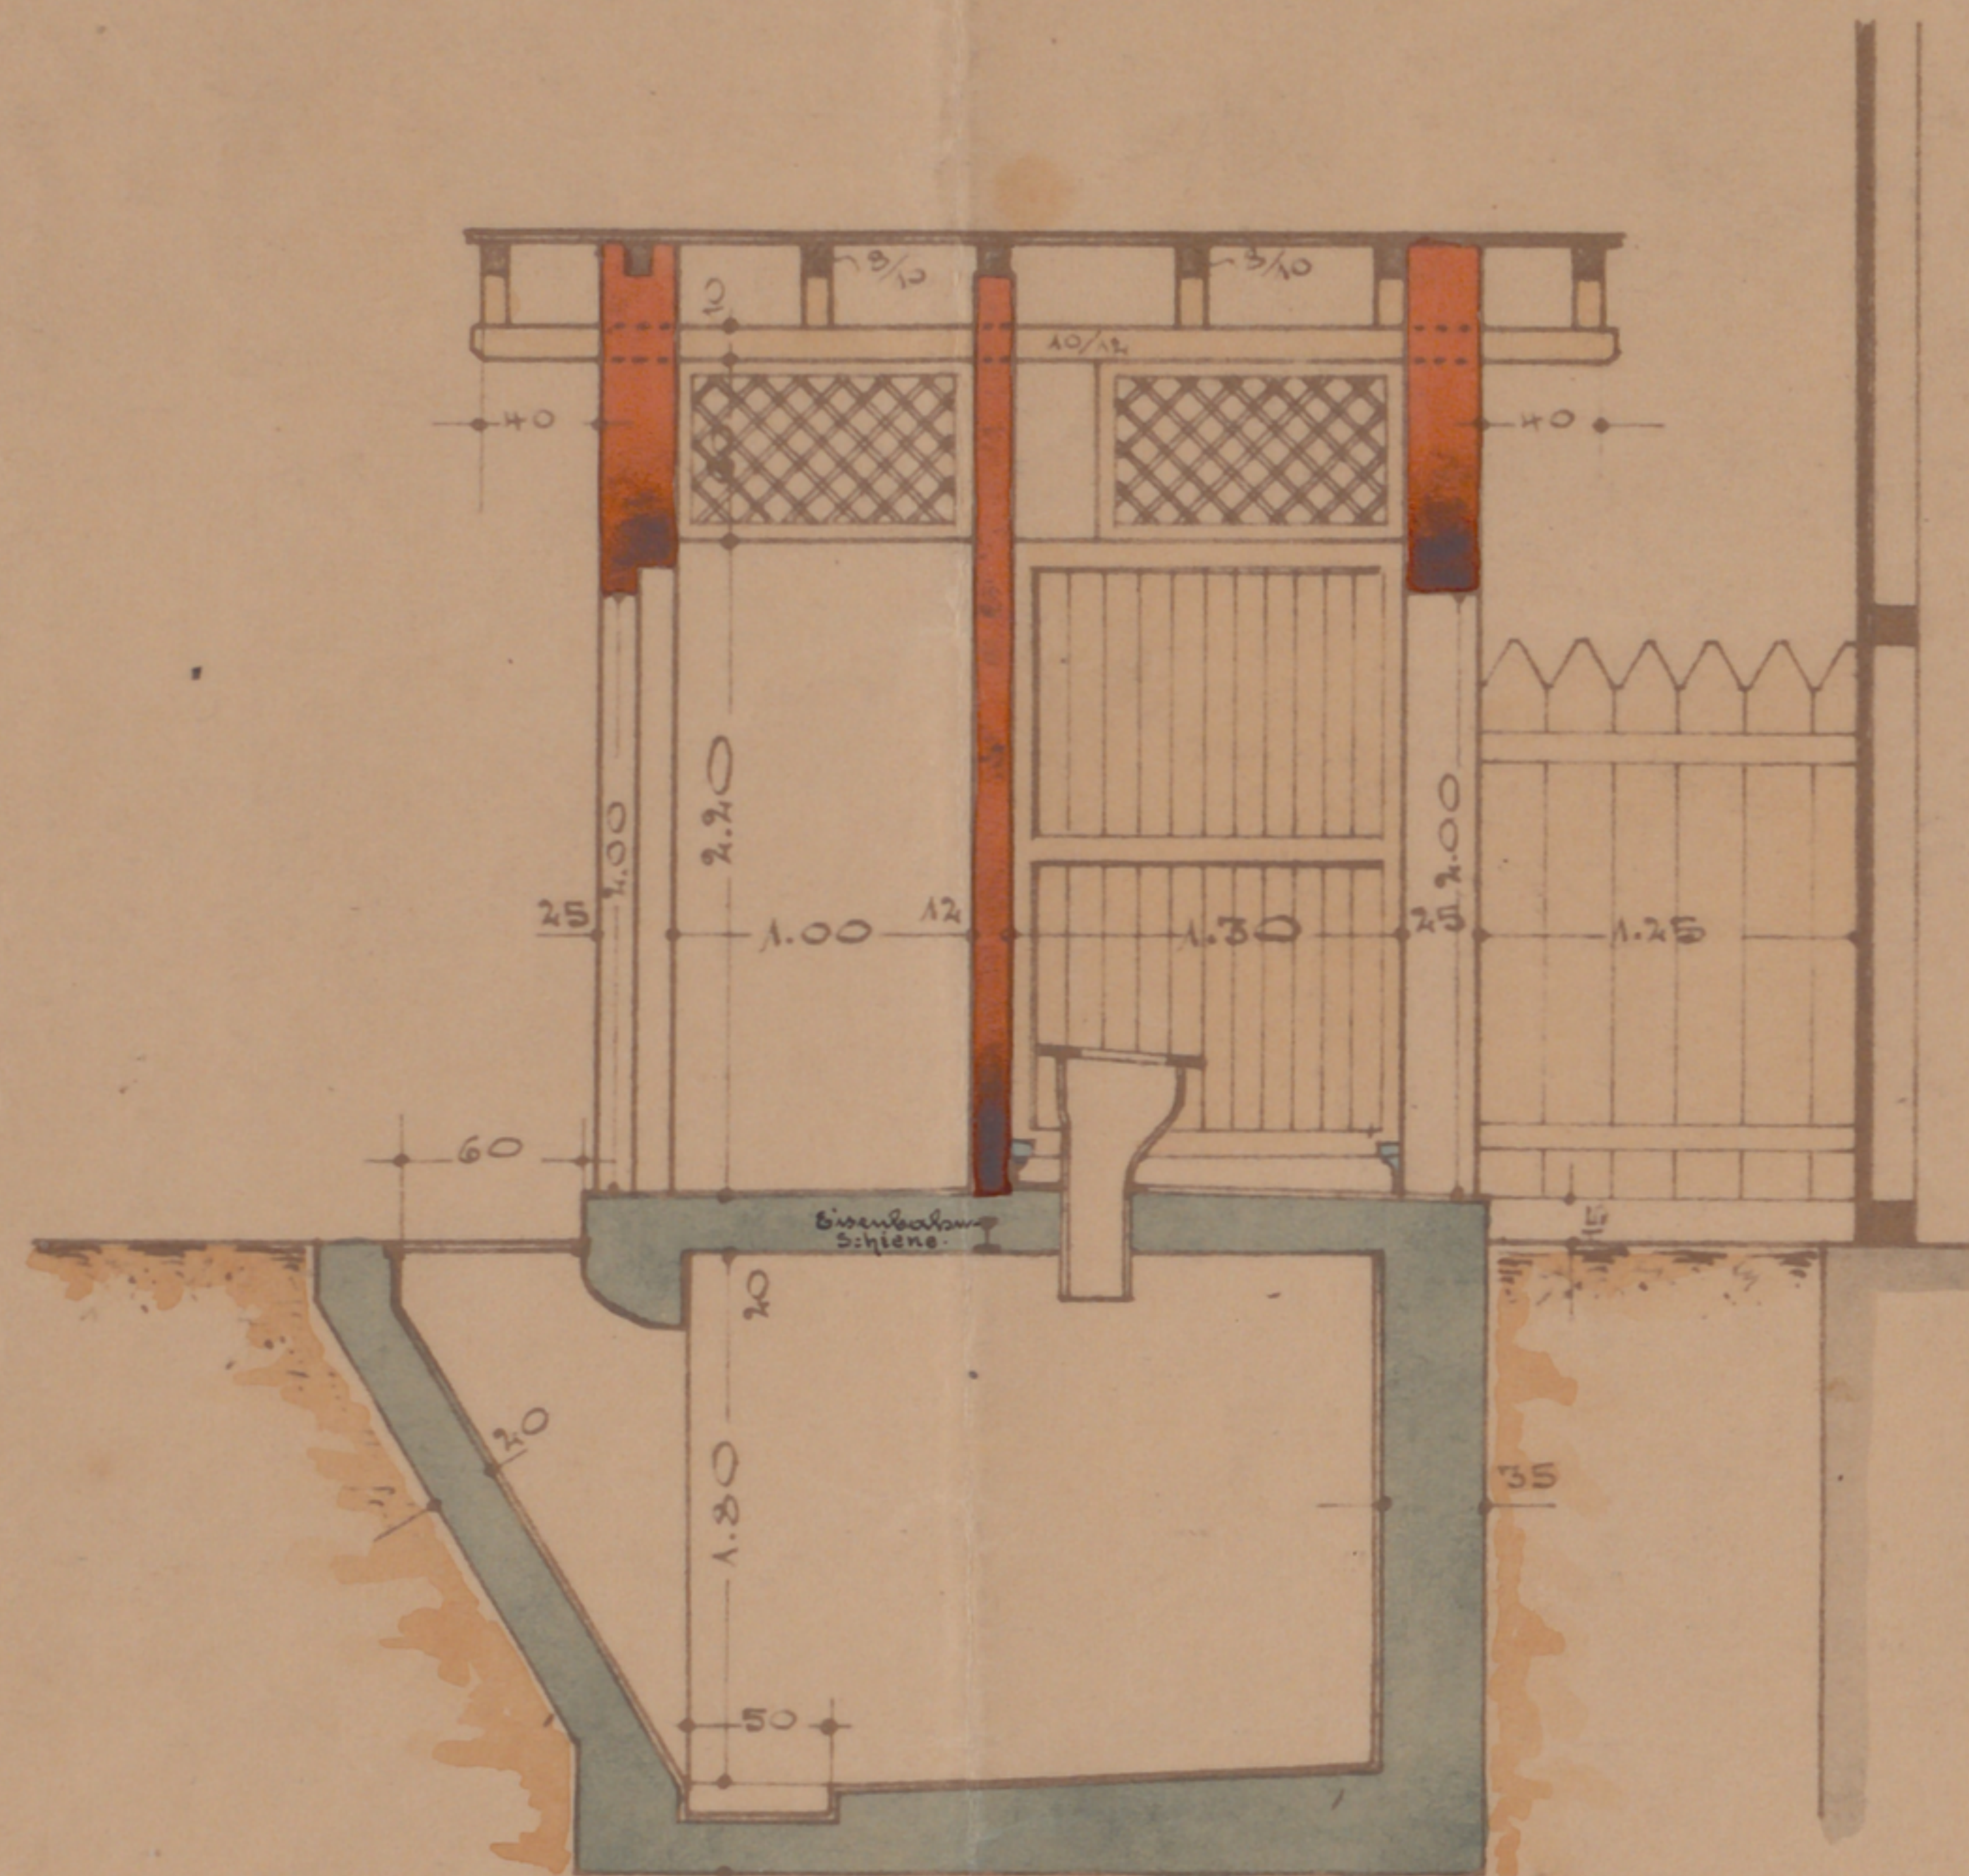

Schnitt. a-b.

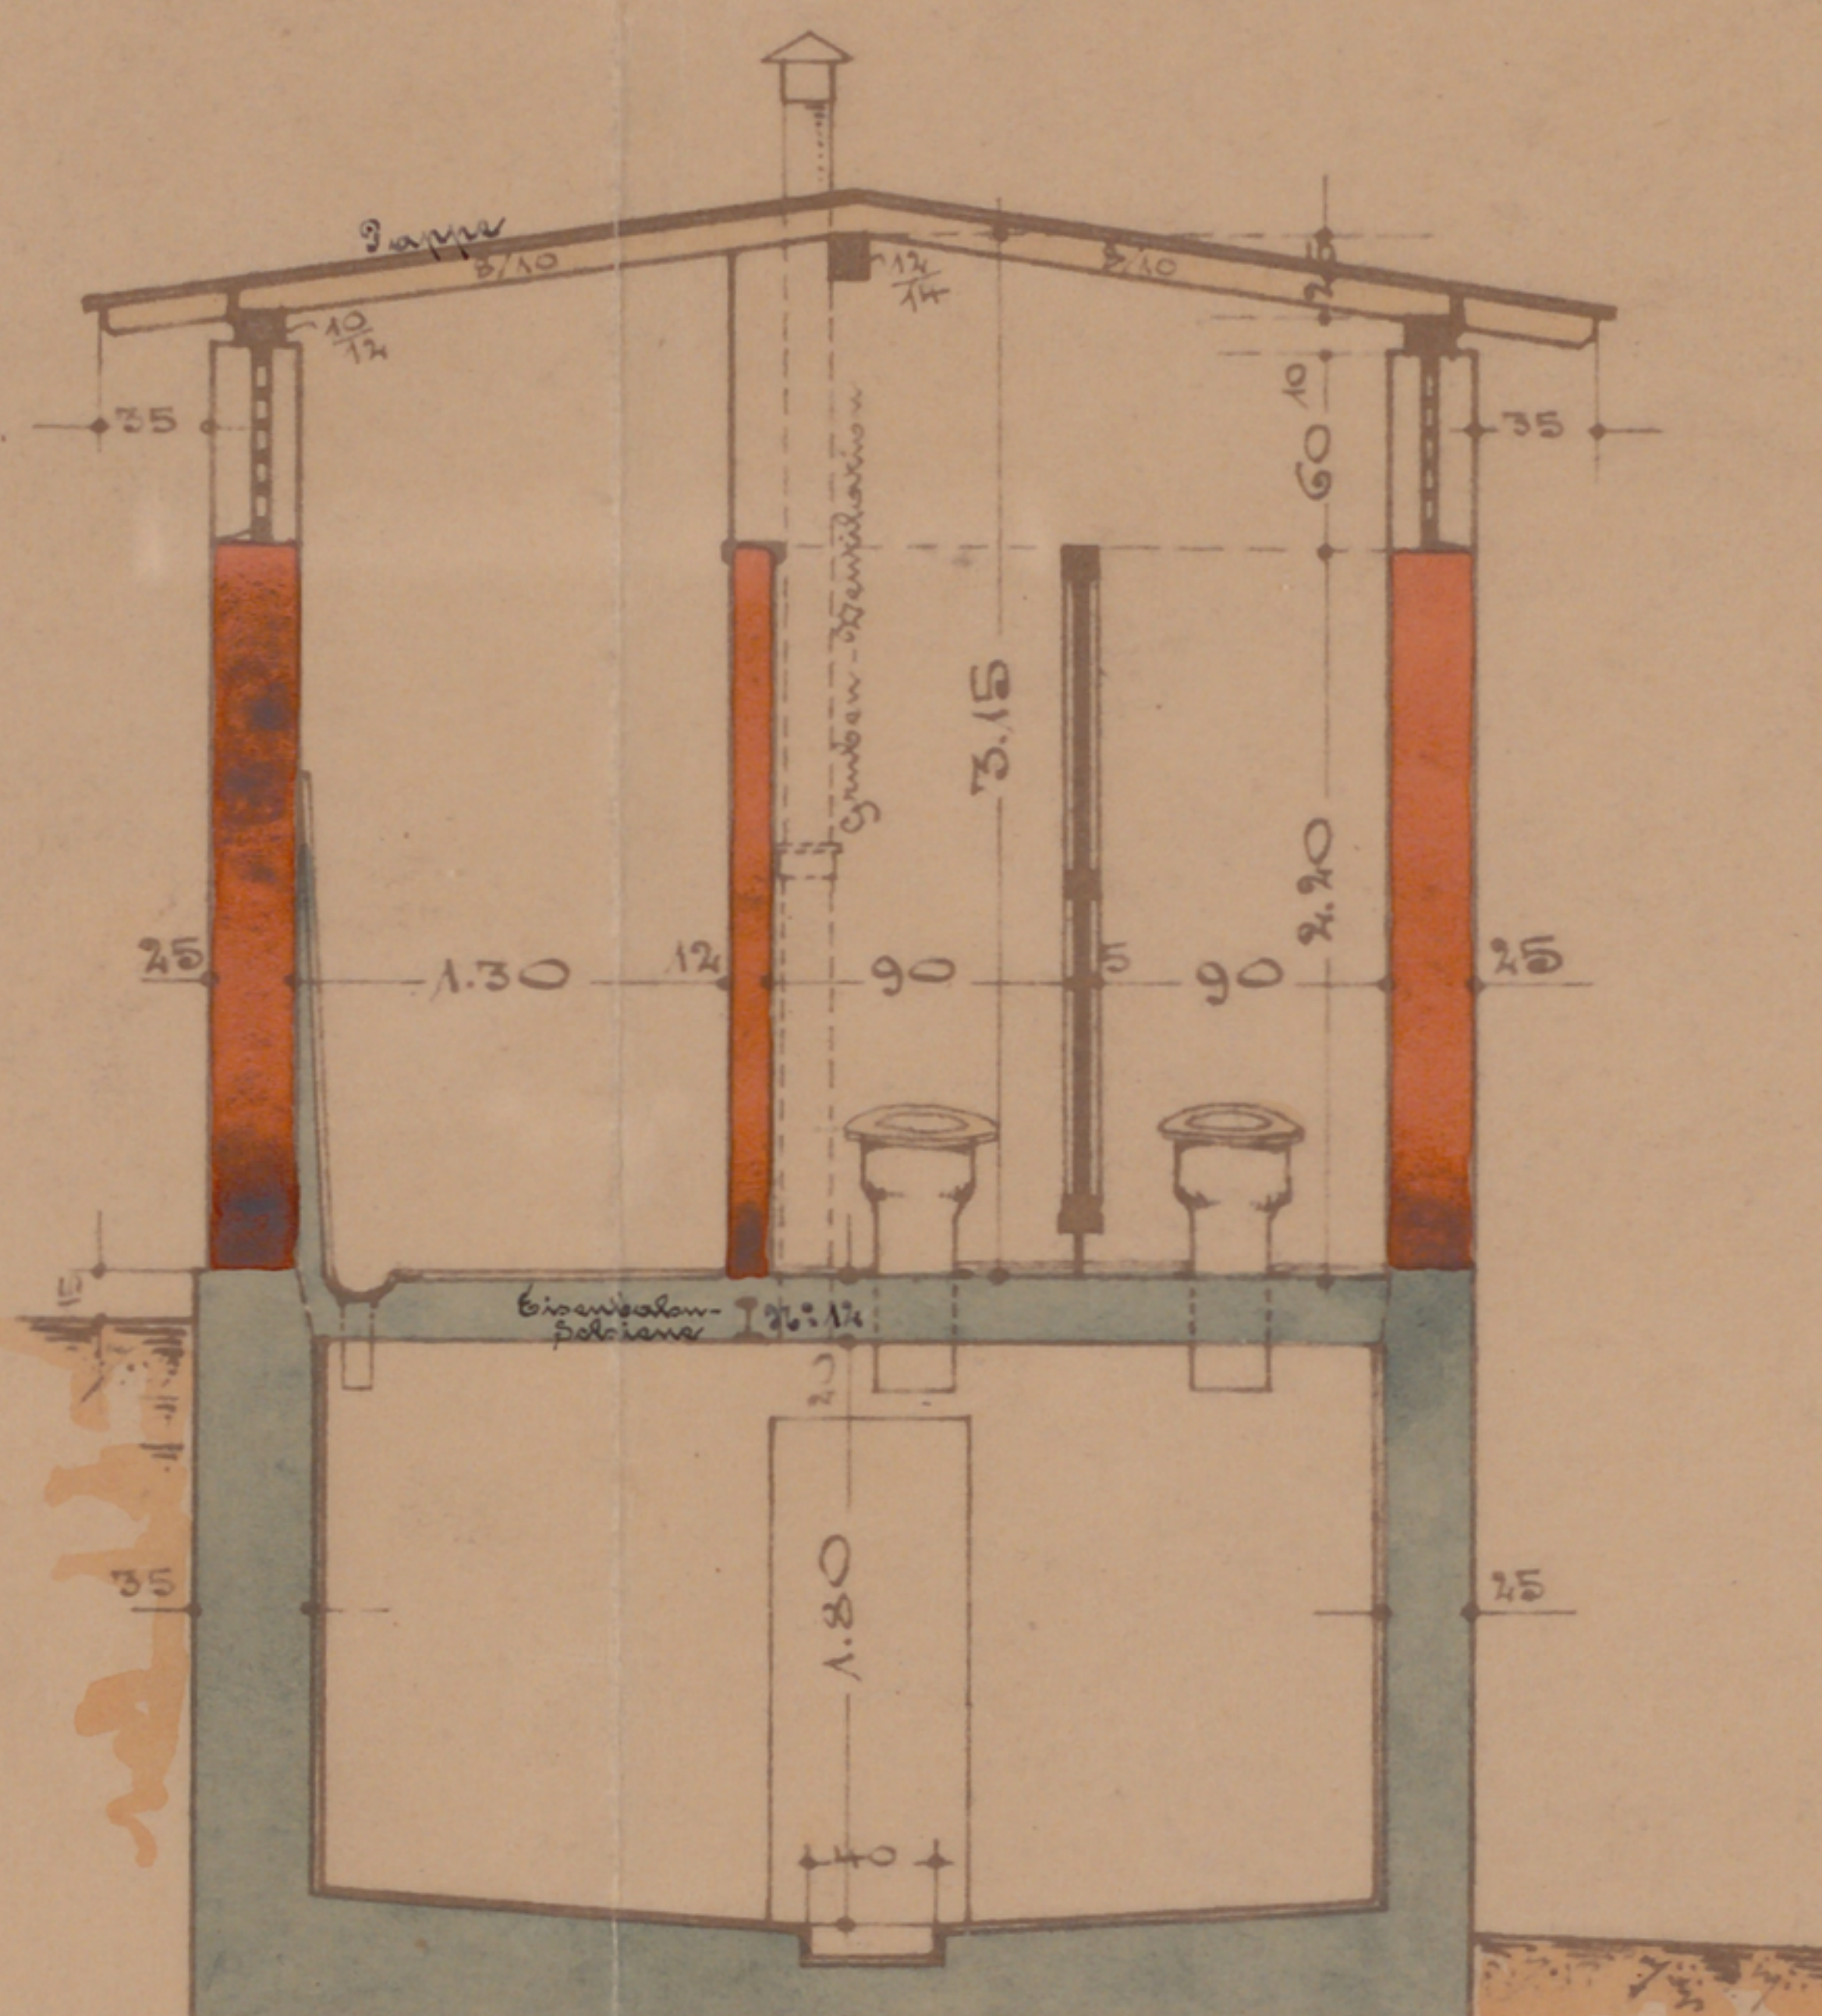

Schnitt c-d.

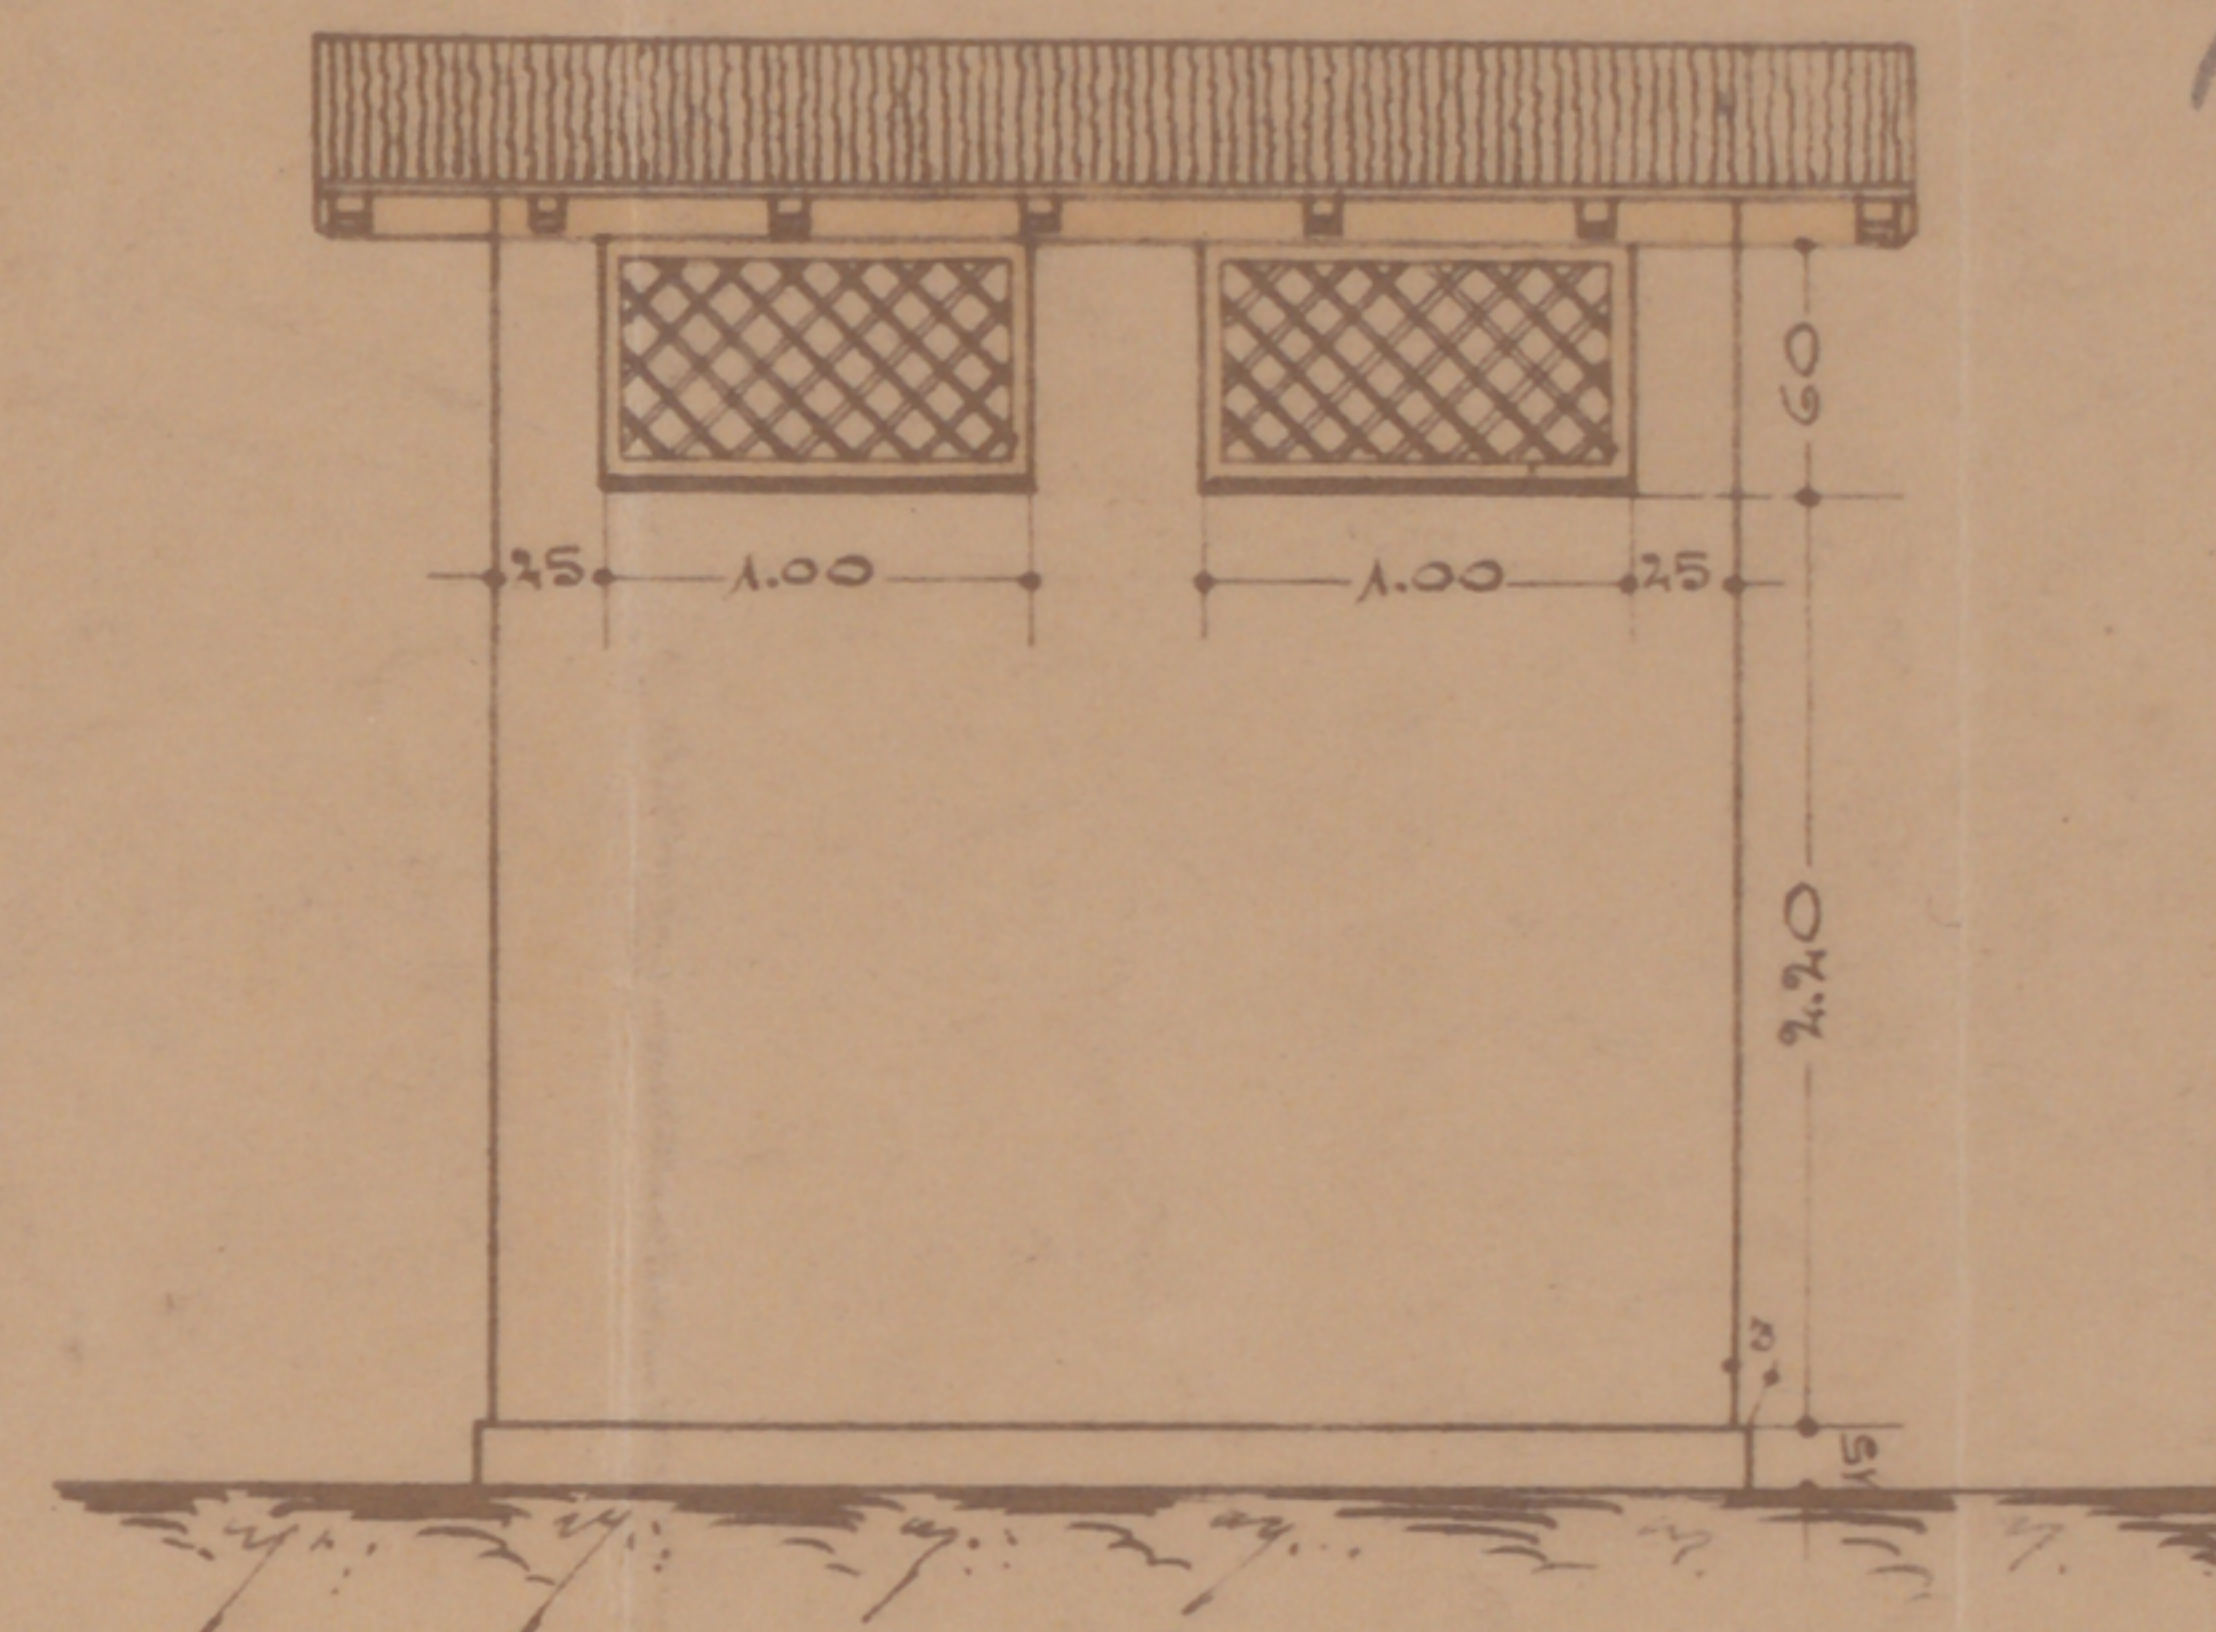

Vorder & Rückansicht.


Werk-Gebäude

Für das

Werkstätten & Lokomotivpersonal

iv

Denne j. —

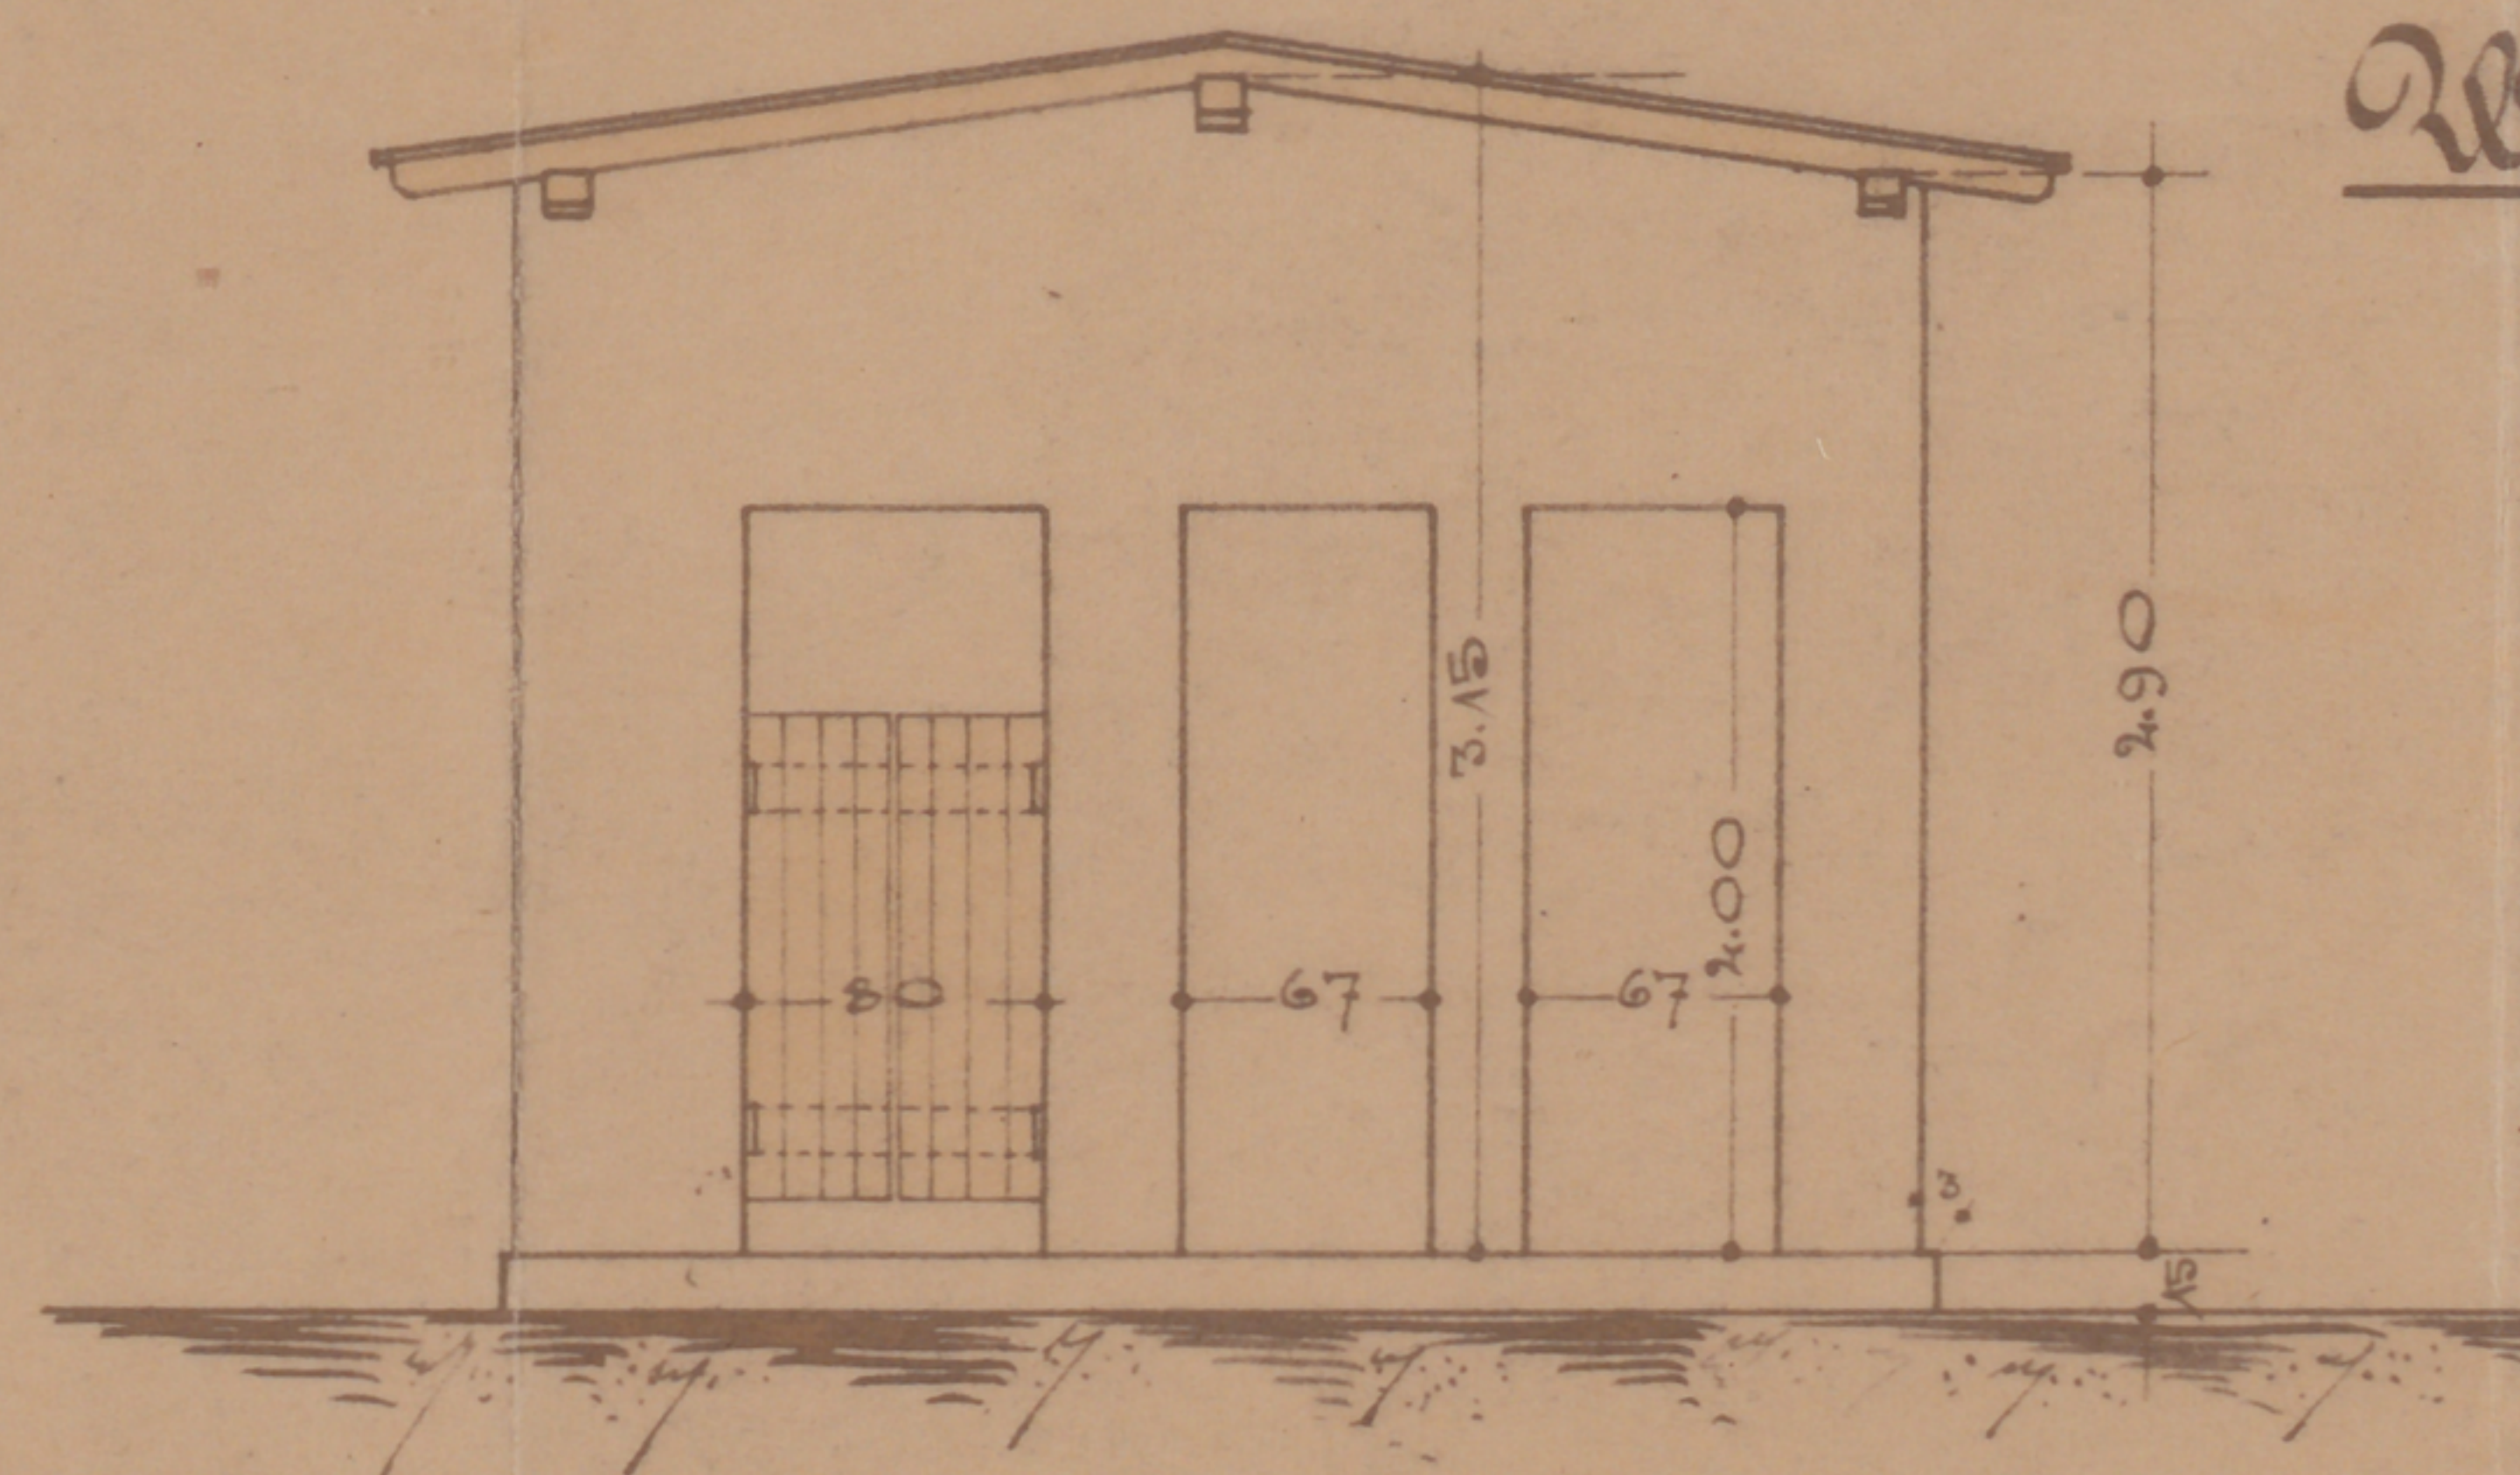


Seitenansicht.
Baupolizeilich geprüft.

Պաշտօնաւ:

Zur Bänderabgabe vom heutigen Tage.

1212

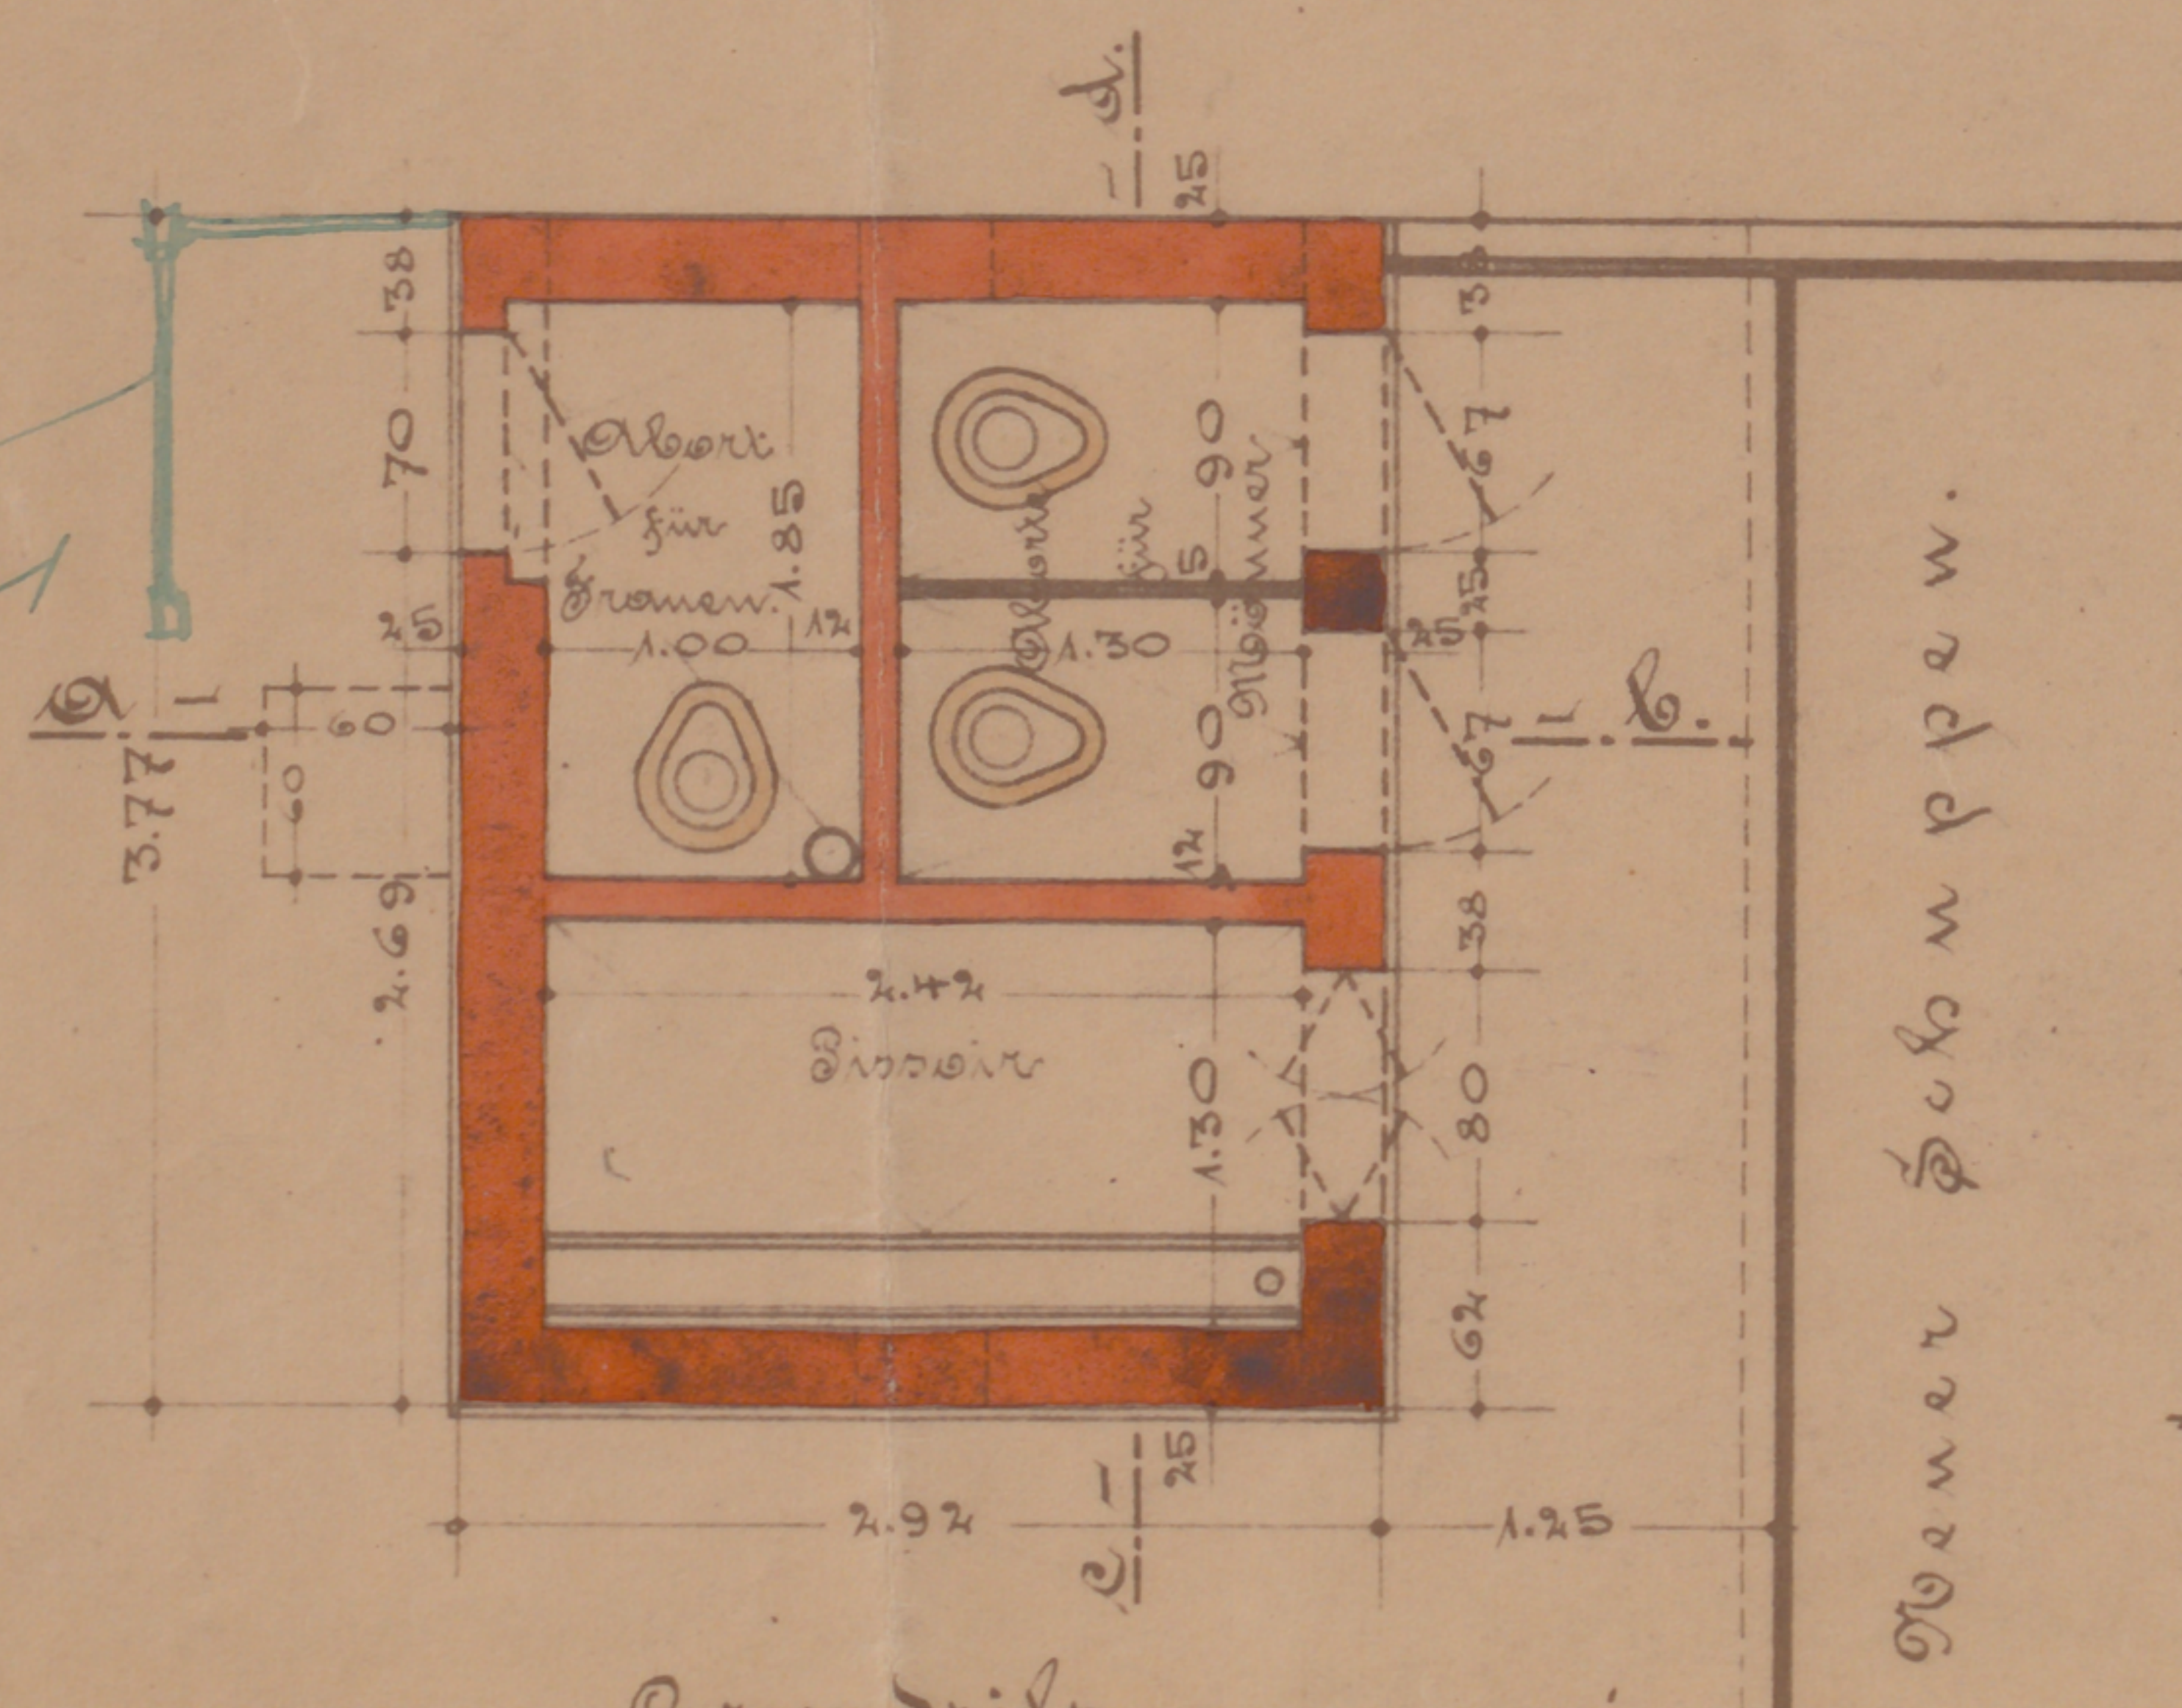

Grundriss.

Meiner Eltern.